

Plan de amplasament si delimitare a imobilului

Scara 1:250

Nr. cadastral	Suprafata masurata a imobilului (mp)	Adresa imobilului
	91	Intreavilul municipiului Petrosani
Nr. Carte Funciara		U.A.T. Petrosani

A. Date referitoare la teren					
Nr. parcels	Categorie de folosinta	Suprafata (mp)	Mentiiuni		
1	CC	91	Teren nelimpieznit .		
Total		91			

Suprafața totală măsurată a încălzirii = 91 mp



Suprafata din act = 91mp

[illegible]

Data: 09.2025

Confirm introducerea imobilului în baza de date integrată și atribuirea numărului cadastral

Stampila BCPI

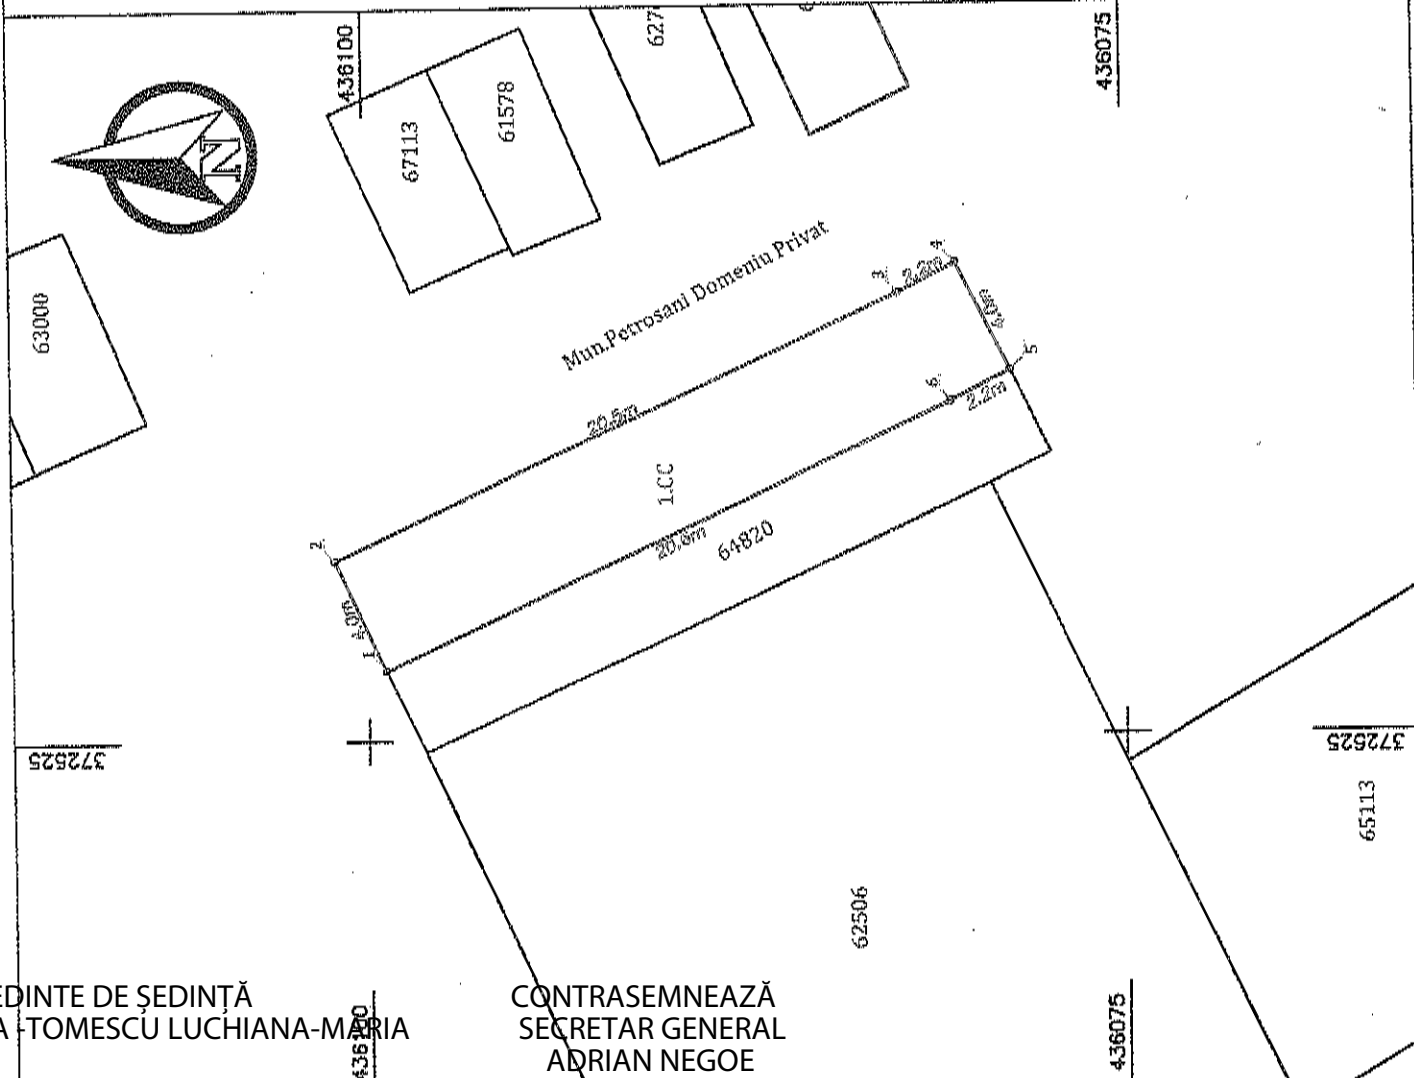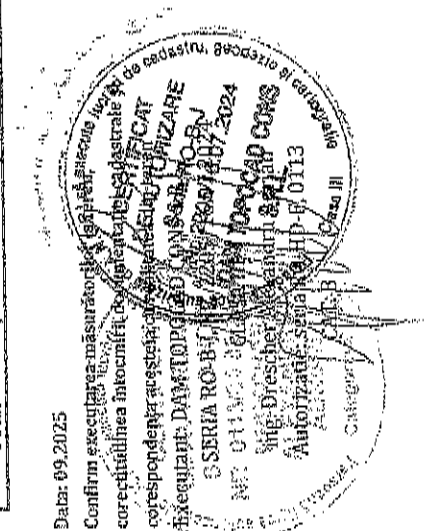

PREȘEDINTE DE ȘEDINȚĂ
BALEA TOMESCU LUCHIANA-MARIA

~~CONTRASEMNEAZĂ~~
~~SECRETAR GENERAL~~
~~ADRIAN NEGOE~~