


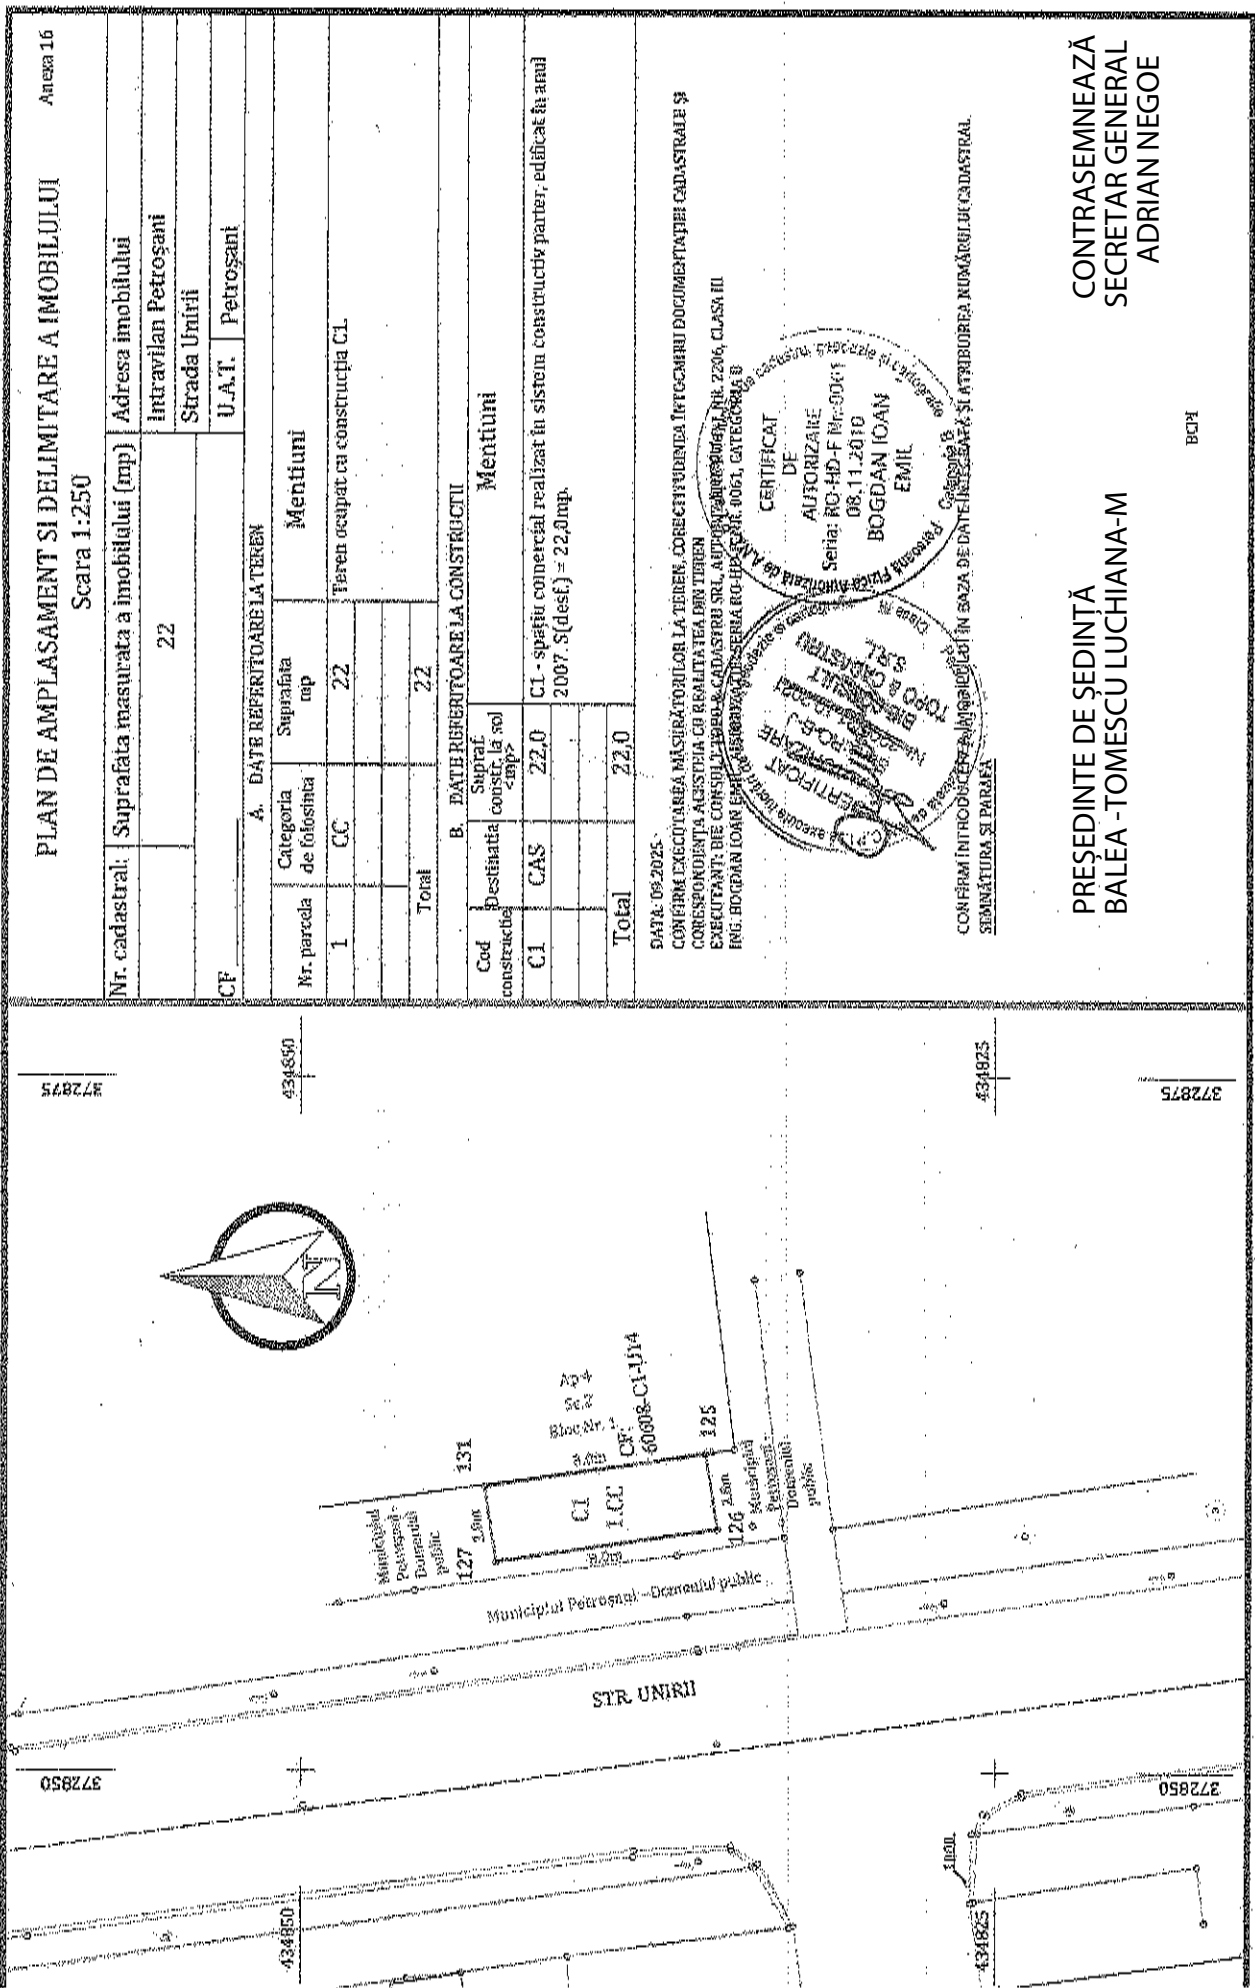

PLAN DE AMPLASAMENT SI DELIMITARE A IMOBILULUI

Anexa 16

Scara 1:250

Nr. cadastral:	Suprafata masurata a imobilului (mp)	Adresa imobilului
	22	Intravilan Petroșani
		Strada Unirii
CF	U.A.T.	Petroșani

A. DATE REFERITOARE LA TEREN


Nr. parcela	Categoria de folosinta	Suprafata mp	Mentiiuni
1	CC	22	Teren ocupat cu constructia CI.
Total		22	

B. DATE REFERITOARE LA CONSTRUCTII

Cod constructie	Destinatie	Supraf. constr. la sol <mp>	Mentiiuni
C1	CAS	22.0	CI - spatiu comercial realizat in sistem constructiv parter, edificat in anul 2007. S(desf.) = 22,0mp.
Total		22.0	

DATA: 08.2025

CONFIRM EXECUTAREA MASURATORILOR LA TEREN, CORECTIUNEA INTCAMRI DOCUMENTATIEI CADASTRALE SI
CORRESPONDENTA ACSTIEA CU REALITATEA DIN TEREN
EXECUTANT: BIE CONSULTING & CADASTRU SRL, AUTORIZAT NR. 2206, CLASA III
ING. BOGDAN IOAN EMIL ASIGURARE DE SERIA RO-HPC-SR-0061, CATEGORIA B

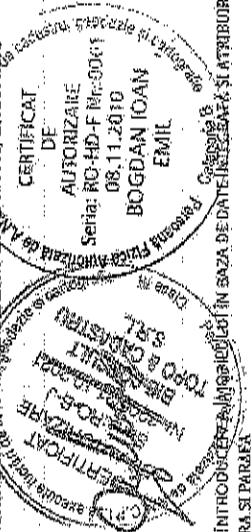

CONFIRM INTRODUCEREA IN CADASTRU SI ATRIBUIREA NUMARULUI CADASTRAL
SEMNAȚURA SI PARAFĂ

PREȘEDINTE DE ȘEDINȚĂ
BALEA - TOMESCU LUCHIANA-M

CONTRASEMNEAZĂ
SECRETAR GENERAL
ADRIAN NEGOE

KDB