

Plan de amplasament si delimitare

007:1 acres

Nr. cadastral		Suprafata masurata a imobilului (mp)		Scara 1:500	
67930		100		Adr intravilan, str. 1 De juc	
Nr. Carte Funciara		Unitate Administrative		mun. Petr	
Nr.		Categorie de folosinta		A. Date referitoare la teren	
parcela		Suprafata (mp)		Identificari	
1		CC		100	
Total		100		Teren in impre	
Cod		Destinatia		B. Date referitoare la constructii	
		Supraf. construita la sol (mp)		Identificari	
Total					

Suprafata totala masurata a imobilului = 100 mp
Suprafata din act = 100 mp

Executant: Ing Varga Andrei

Executant: Ing Varga Andrei
Aut.RO-HD-F nr.0059, Categoria B

Confirm executarea masuratorilor la teren,
corectitudinea intocmirii documentatiei cadastrale
si corespundenta acesteia cu realitatea din teren


Ins
Confirm introducerea si
integrata si atribuire

Zénovia Lobont
Digitally signed by
Zénovia Lobont
Date: 2023.03.07
10:24:55 +0200

**VARGA
ANDREI**

Semnatura si stampila
Data: .02.2025

Semnatura si parafa
Data
Stampila BCPi .

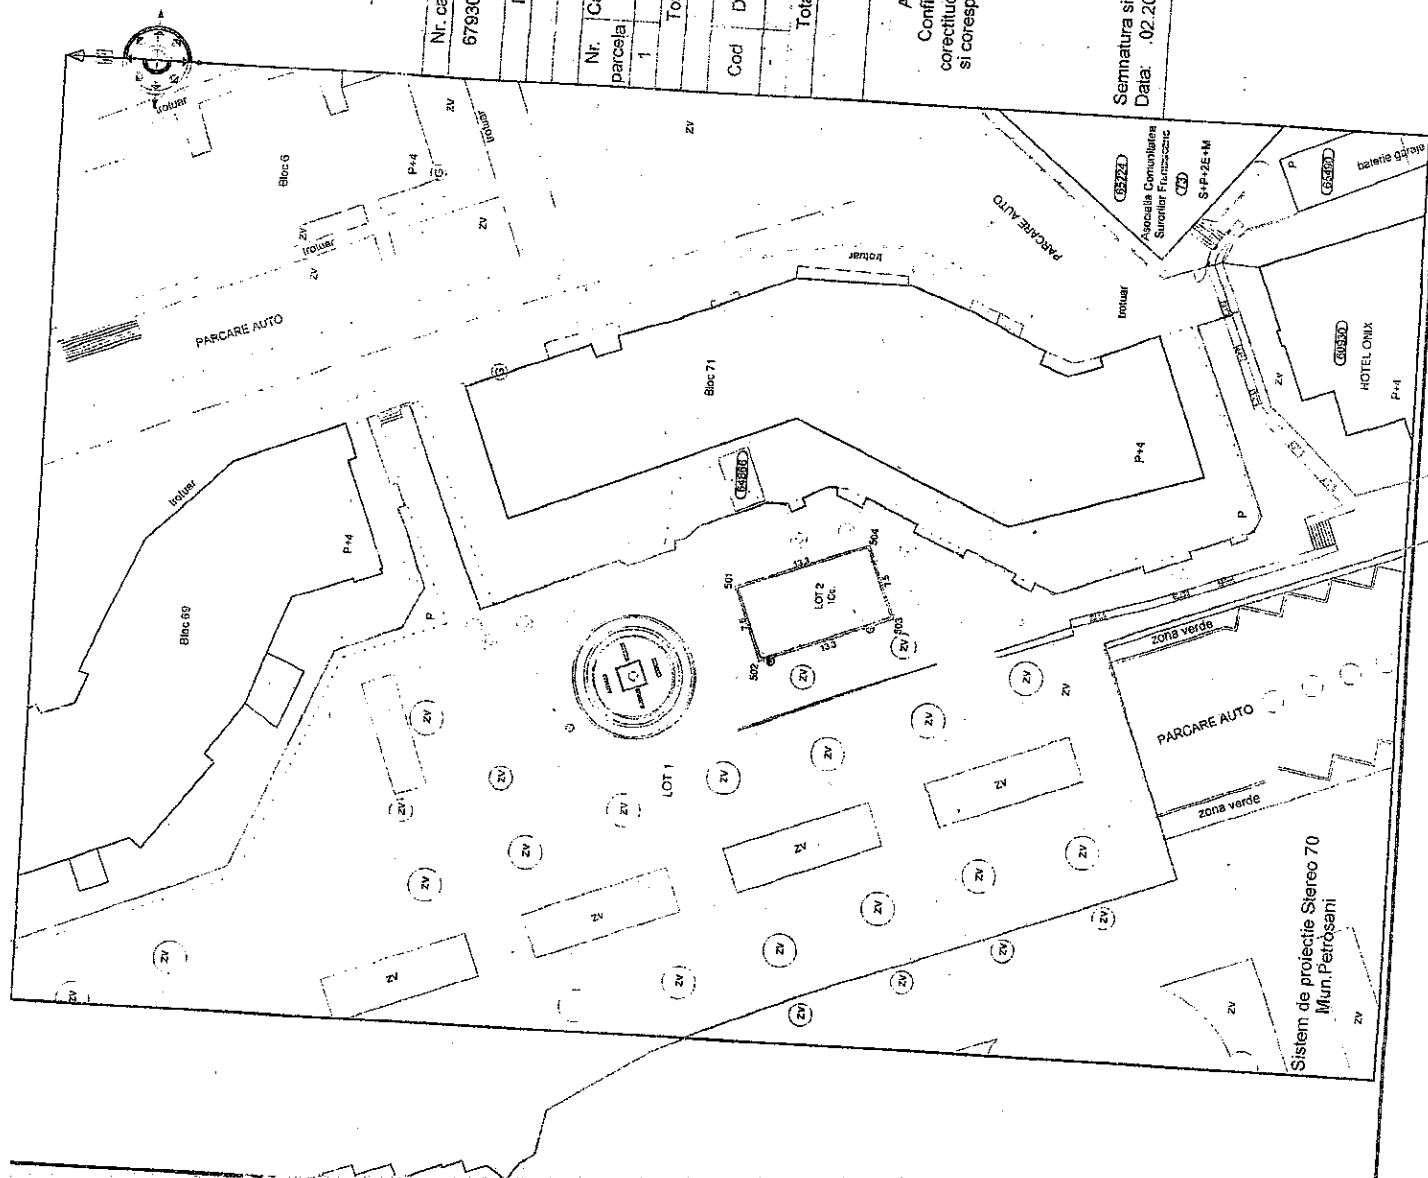

**PREȘEDINTE DE ȘEDINȚĂ
ELENA GÎRJOB**

**CONTRASEMNEAZĂ
SECRETAR GENERAL
ADRIAN NEGOE**