


PLAN DE AMPLASAMENT SI DELIMITARE A IMOBILULUI

Scara 1:500

NOMENCLATURA: L-34-95-D-3-1


INTRAVILAN		
Nr. cadastral: 1792	SUPRAFATA masurata (mp): 16	ADRESA IMOBILULUI: Str. Independentei, Petrosani, jud. Hunedoara
Cartea Funciara nr.:	U.A.T.: PETROSANI	

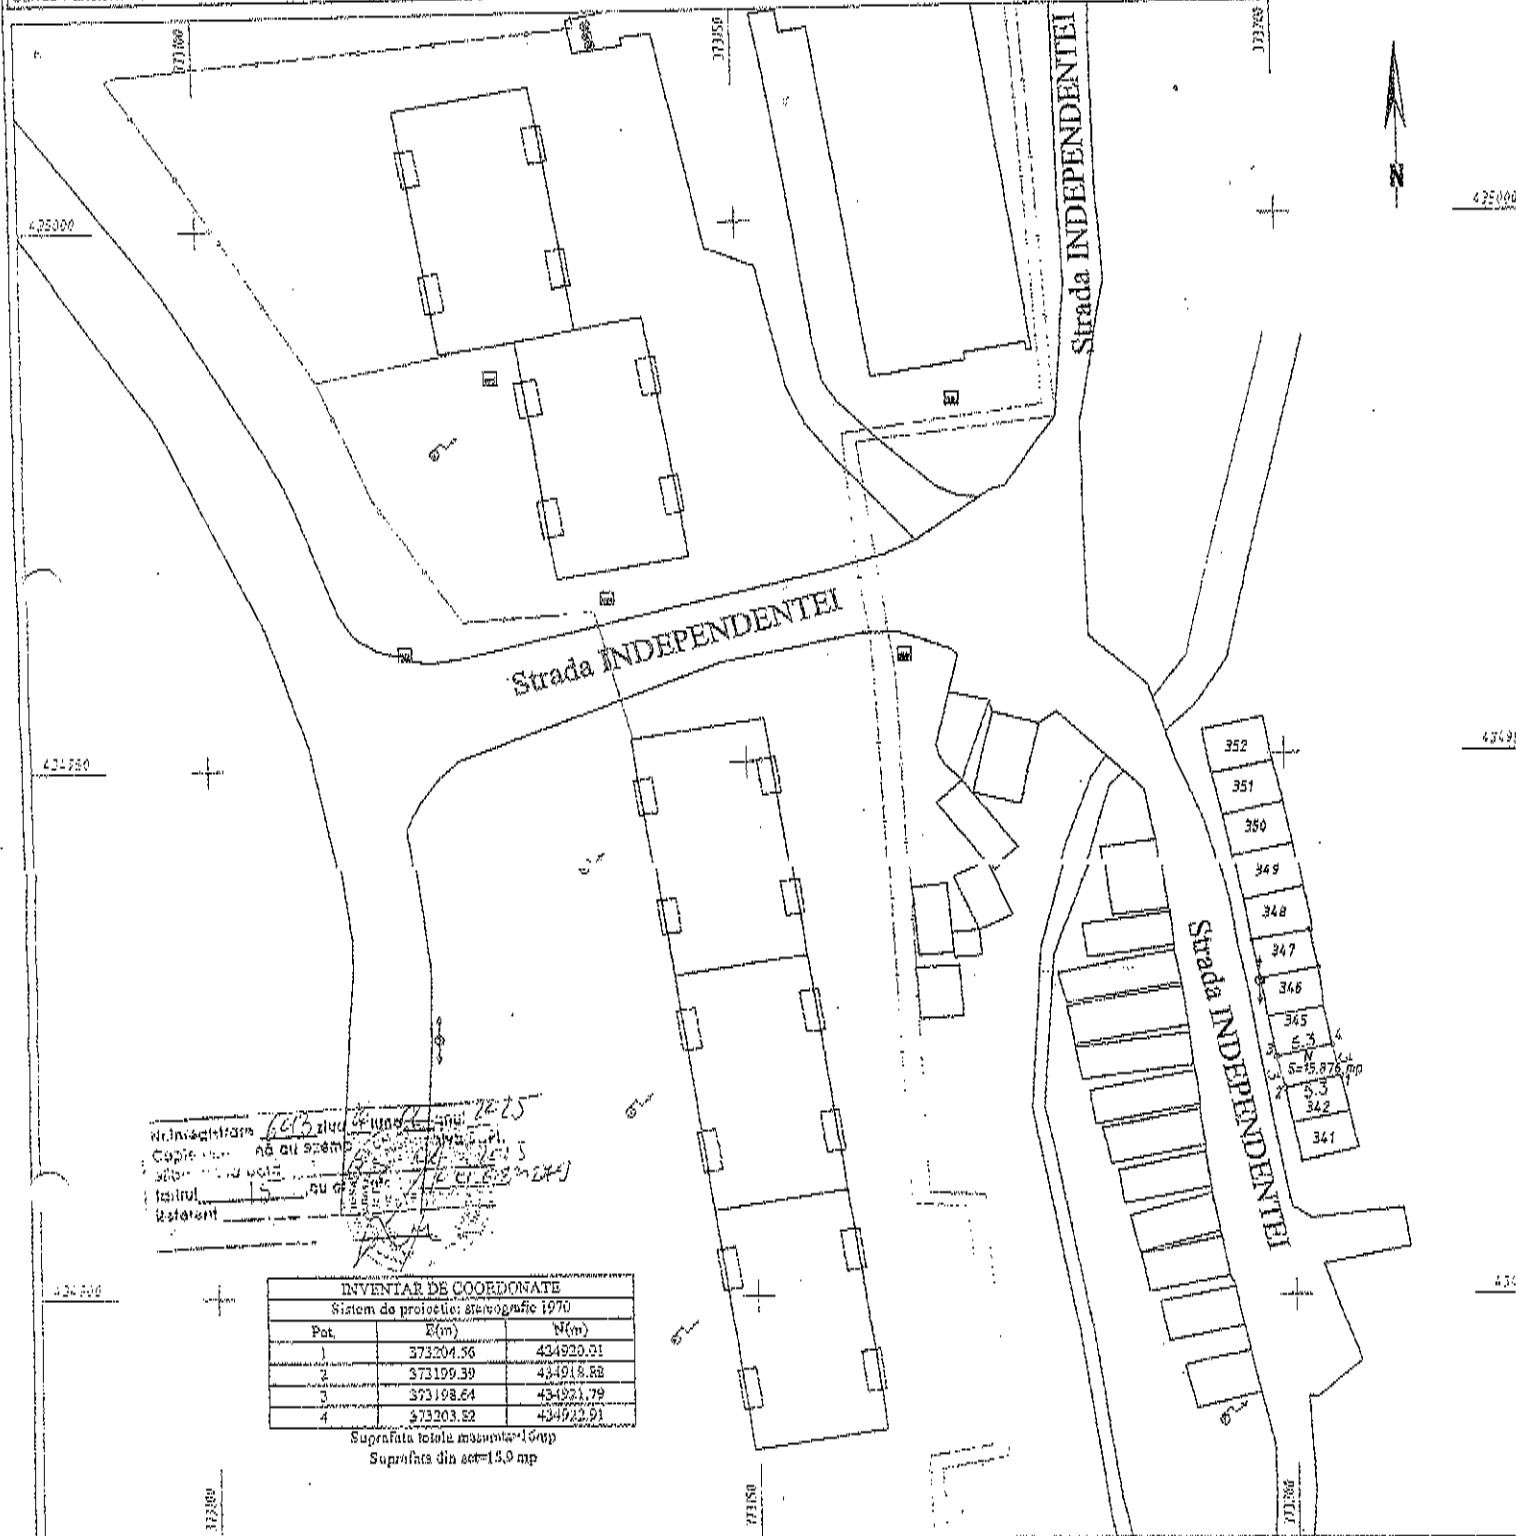

A. Date referitoare la teren				Sistem de proiectie STEREO
Nr. Parcela	Categoria de folosinta	Suprafata din masuratori (mp)	Valoare de impozitare (lei)	Mentii
1	OC	16	1365	Imobil imprejmuit cu gard de lemn si constructii la N si S.
TOTAL		16	1365	
B. Date referitoare la constructii				
Cod Constr.	Suprafata construita (mp)	Valoare de impozitare (lei)	Mentii	
TOTAL				

Executant: ing. COSTINAS SORIN DANIEL
Autorizatie HD 075

PRESEDINTE DE SEDINTA
VLAD-ALEXANDRU LAUTARU

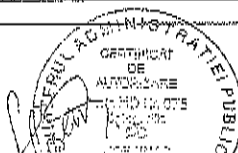

Receptionat
Se confirma introducerea de date si suprafata din masuratori
Oficiul de Cadastru si Publicitate Imobiliara Hunedoara 1373/12.07
MUREȘAN LAURA
consilier I.A.

CONTRASEMNEAZĂ
SECRETAR GENERAL
ADRIAN NEGOE