


PLAN DE AMPLASAMENT SI DELIMITARE A IMOBILULUI

Scara 1:200

ANEXA LA HCL NR 72/2026

Tipul imobilului	Suprafata masurata	Adresa imobilului
1287	20 mp	Petrosani, strada General Dragalina, garaj nr. 16/761

Cadastru nr.	164N Petrosani	U.A.T.	PETROSANI
--------------	----------------	--------	-----------

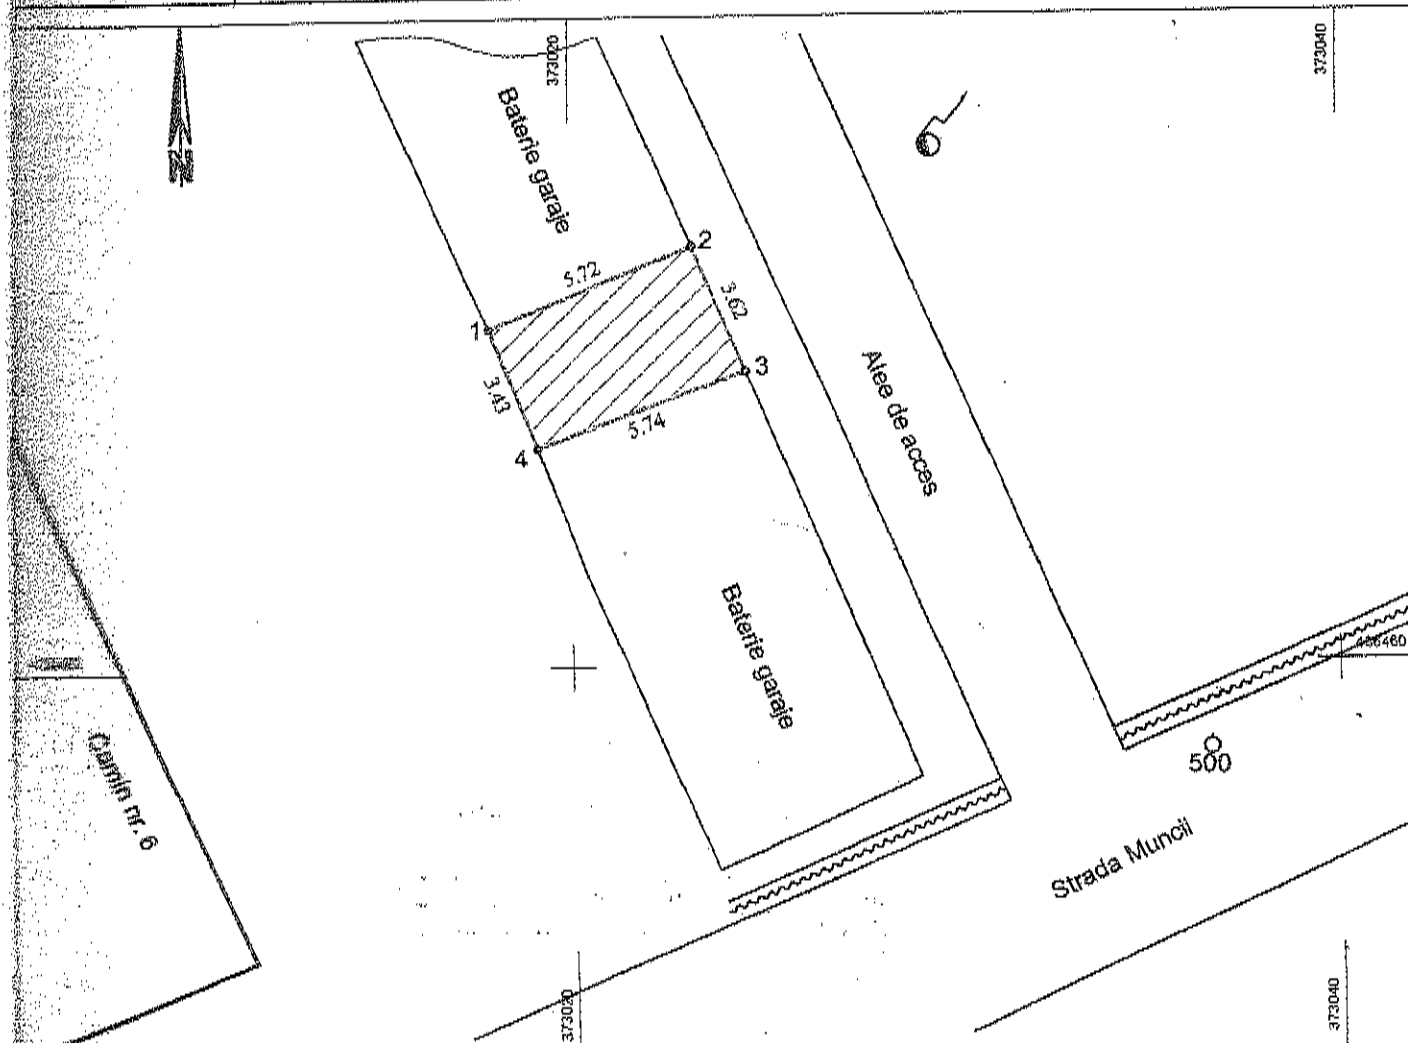

A. DATE REFERITOARE LA TEREN

Tipul parcelei	Categoria de folosinta	Suprafata (mp)	Valoare de impozitare (lei)	Mentiiuni
I	Cc	20	1000	Perete de beton
Total		20	1000	

B. DATE REFERITOARE LA CONSTRUCII

Cod constructie	Destinatie	Suprafata construita la sol (mp)	Valoare de impozitare (lei)	Mentiiuni
C1	Garaj	20	4896	
Total		20	4896	

INVENTAR DE COORDONATE

Sistem de proiectie Stereo '70

Pct.	X (m)	Y (m)
1	436468.9440	373017.8717
2	436471.1071	373023.1695
3	436467.7520	373024.5373
4	436465.7660	373019.3518

Suprafata totala masurata = 20 mp

Suprafata din act = 20 mp

Intocmit:

Ing. VINTILESCU IOAN

Data: 20 02 2008

Oficiul de Cadastru si Publicitate Imobiliară
NEAG MONICA
consilier IA

PRESEDINTE DE SEDINTA
VLAD-ALEXANDRU LAUTARU

CONTRASEMNEAZA
SECRETAR GENERAL
ADRIAN NEGOE