

Anexa 1

Anexa 1

Artesian Injection

DATA: 06.2024

...continued by IOAN-EMIL BOGDAN

Digitally signed by IGAS-EMIL BOUDAN
DN: c=FR, o=IGAS, ou=IGAS, email=IGAS-EMIL.BODAN@IGAS.FR, cn=IGAS-EMIL BOUDAN

... .. WILLIAM C. ADAMS

Digitally


18867/2026

18867/2026

Faras

0090760

100120

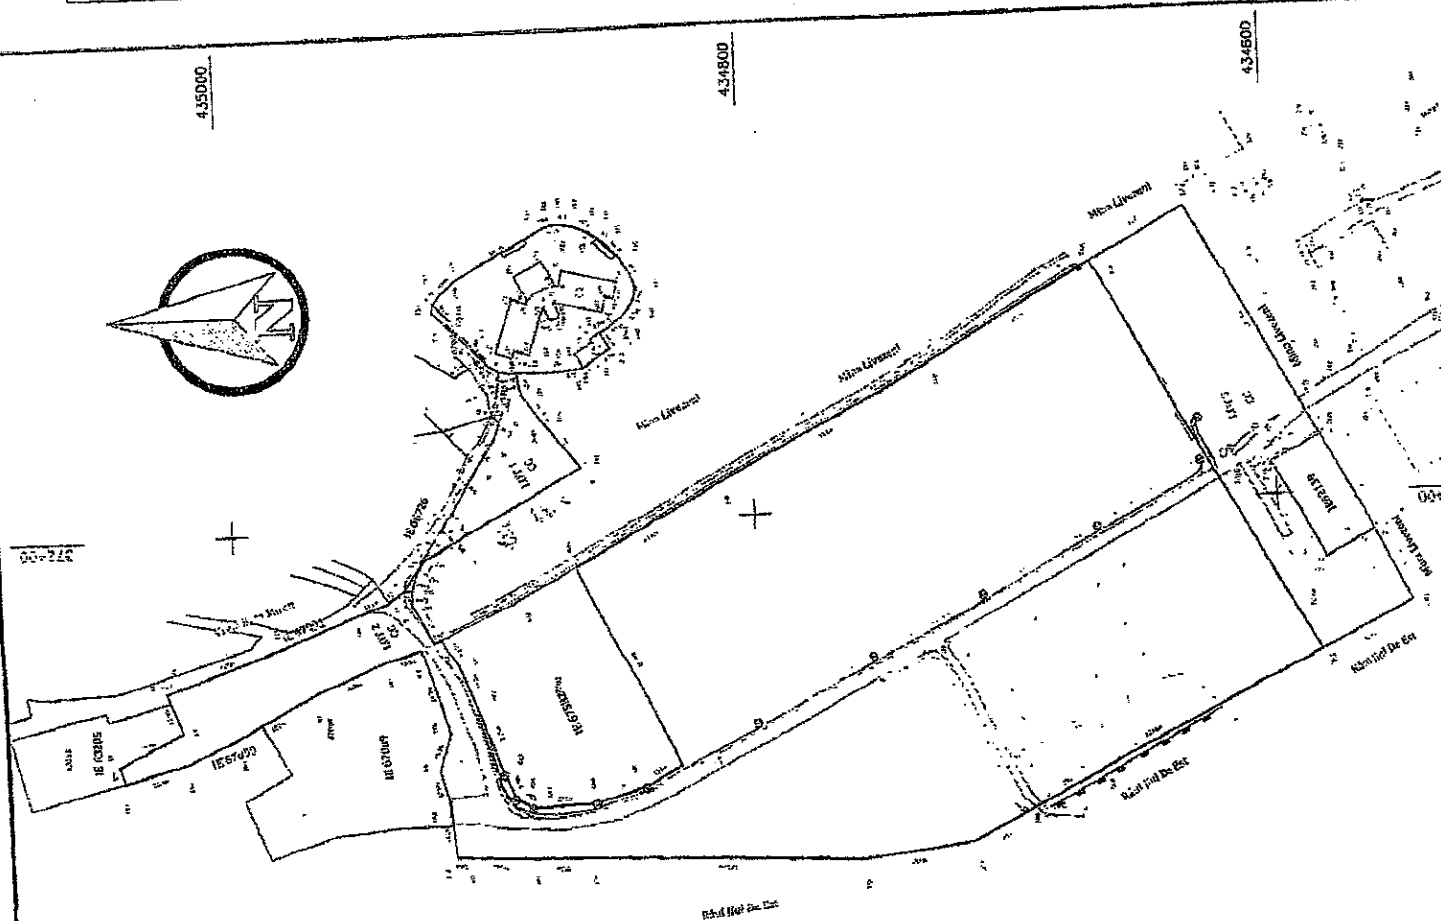

CONTDCEMNFΔ7Δ

A

PLAN DE AMPLASAMENT SI DELIMITARE A IMOBILULUI
Scara 1:2000

Nr. cadastral:	Suprafata masurata a imobilului (mp)	Adresa imobilului
68356	4510	Intravilanul municipiului
CP		Strada Câmpului, nr. 12
		U.A.T. Petroșani

A. DATE REFERITOARE LA TEREN			Mentiiuni
Nr. parcela	Categoria de folosinta	Suprafata mp	
1	CC	4510	Teren neîmprejmuit Lot 1
Total		4510	

B. DATE REFERITOARE LA CONSTRUCTII			Mentiiuni
Cod constructie	Destinatia constr. la sol	Supraf. <mp>	
C1	CIE	720,4	C1 - sediu administrativ, constructie realizată în sistem constructiv parter, edificată înainte de anul 2001. S(dest.) = 2626,2mp.
C2	CA	77,1	C2 - anexă realizată în sistem constructiv parter, edificată lazi 2001. S(dest.) = 77,1mp.
Total		799,5	

Data: 06.2026
 CONFIRMAREA MĂSURĂTORILOR LA TEREN, CORECTIVITATEA ÎNTOCMIRII DOCUMENTAȚIEI CAI
 SI CONȘTIINȚĂ ÎN BAZA DE DATE INTEGRATĂ SI ATRIBUIREA NUMĂRULUI
 EXECUTANT: ING. BOGDAN IOAN EMIL, AUTORIZAȚIE RO-HD-F, NR. 0061, CATEGORIA B

Digitally signed by IOAN-EMIL BOGDAN
 DN: c=RO, st=HUNEDOARA, l=PETROȘANI,
 serialNumber=2011042091E830, ou=ANCP;
 B, HD, 0061, email=biemil@gmail.com,
 sn=BOGDAN, givenName=IOAN-EMIL,
 cn=IOAN-EMIL BOGDAN
 Date: 2026.06.08 16:10:18 +03'00'
 Adobe Acrobat version: 2017.012.30262


**IOAN-EMIL
BOGDAN**

CONFIRMĂ INTRODUCEREA IMOBILULUI ÎN BAZA DE DATE INTEGRATĂ SI ATRIBUIREA NUMĂRULUI
 SEMNĂTURA SI PARAFĂ

18867/2026

Digitally signed
 by Dan Ioan
 Farcas
 Date:
 2026.06.09
 09:47:55 +03'00'

**Dan
Ioan
Farcas**

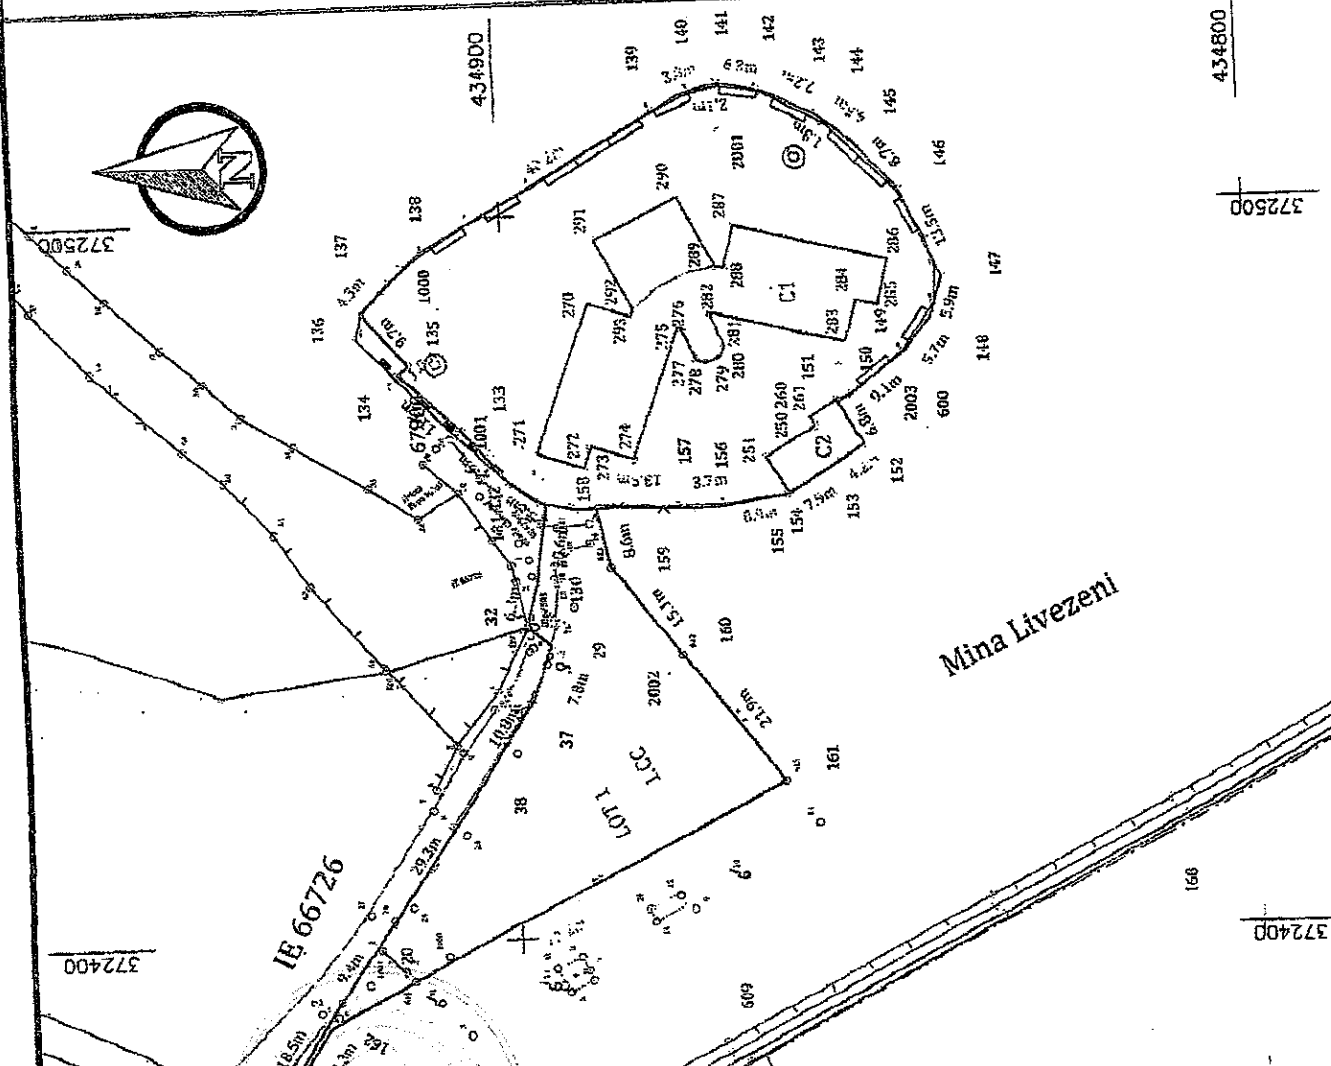

PREȘEDINTE DE ȘEDINȚĂ
MARGARETA BURDUF

CONTRASEMNEAZĂ
SECRETAR GENERAL
ADRIAN NECOE

CONSILIUL LOCAL AL MUNICIPIULUI PETROȘANI

Anexa 3 la HCL 210/2026

PLAN DE AMPLASAMENT SI DELIMITARE A IMOBILULUI
Scara 1:2000

Nr. cadastral:	Suprafata masurata a imobilului (sup)	Adresa imobilului
68357	44282	Intervaliul municipiului Strada Câmpului
CF	U.A.T.	Petroșani
A. DATE REFERITOARE LA TEREN		
Nr. parcela	Suprafata sup	Mentiiuni
1	44282	Teren nelapărmuit. Lot 2
B. DATE REFERITIV LA CONSTRUCȚII		
Cod construcție	Suprafata construită în sol	Mentiiuni
Total		

Planul este eliberat în baza datelor integrate și atribuirea numărului de semnătura și pînă la


**IOAN-EMIL
BOGDAN**

Digitally signed by IOAN-EMIL BOGDAN
DN: cn=IO, o=HUNEDOCIA, l=PETROȘANI
serialNumber=20110420090830, ou=0061, email=ioan-emil.bogdan@petrosani.ro
Date: 2026.06.08 16:10:25 +03'00'
Adobe Acrobat version: 2017.012.3

CONFIRM ÎNTRUCURAREA IMOBILULUI ÎN BAZA DE DATE INTEGRATĂ SI ATRIBUIREA NUMĂRULUI DE SEMNĂTURA ȘI PÂNA LA

18867/2026

Dan
Ioan Farcas
Date: 2026.09.48 +03'00'

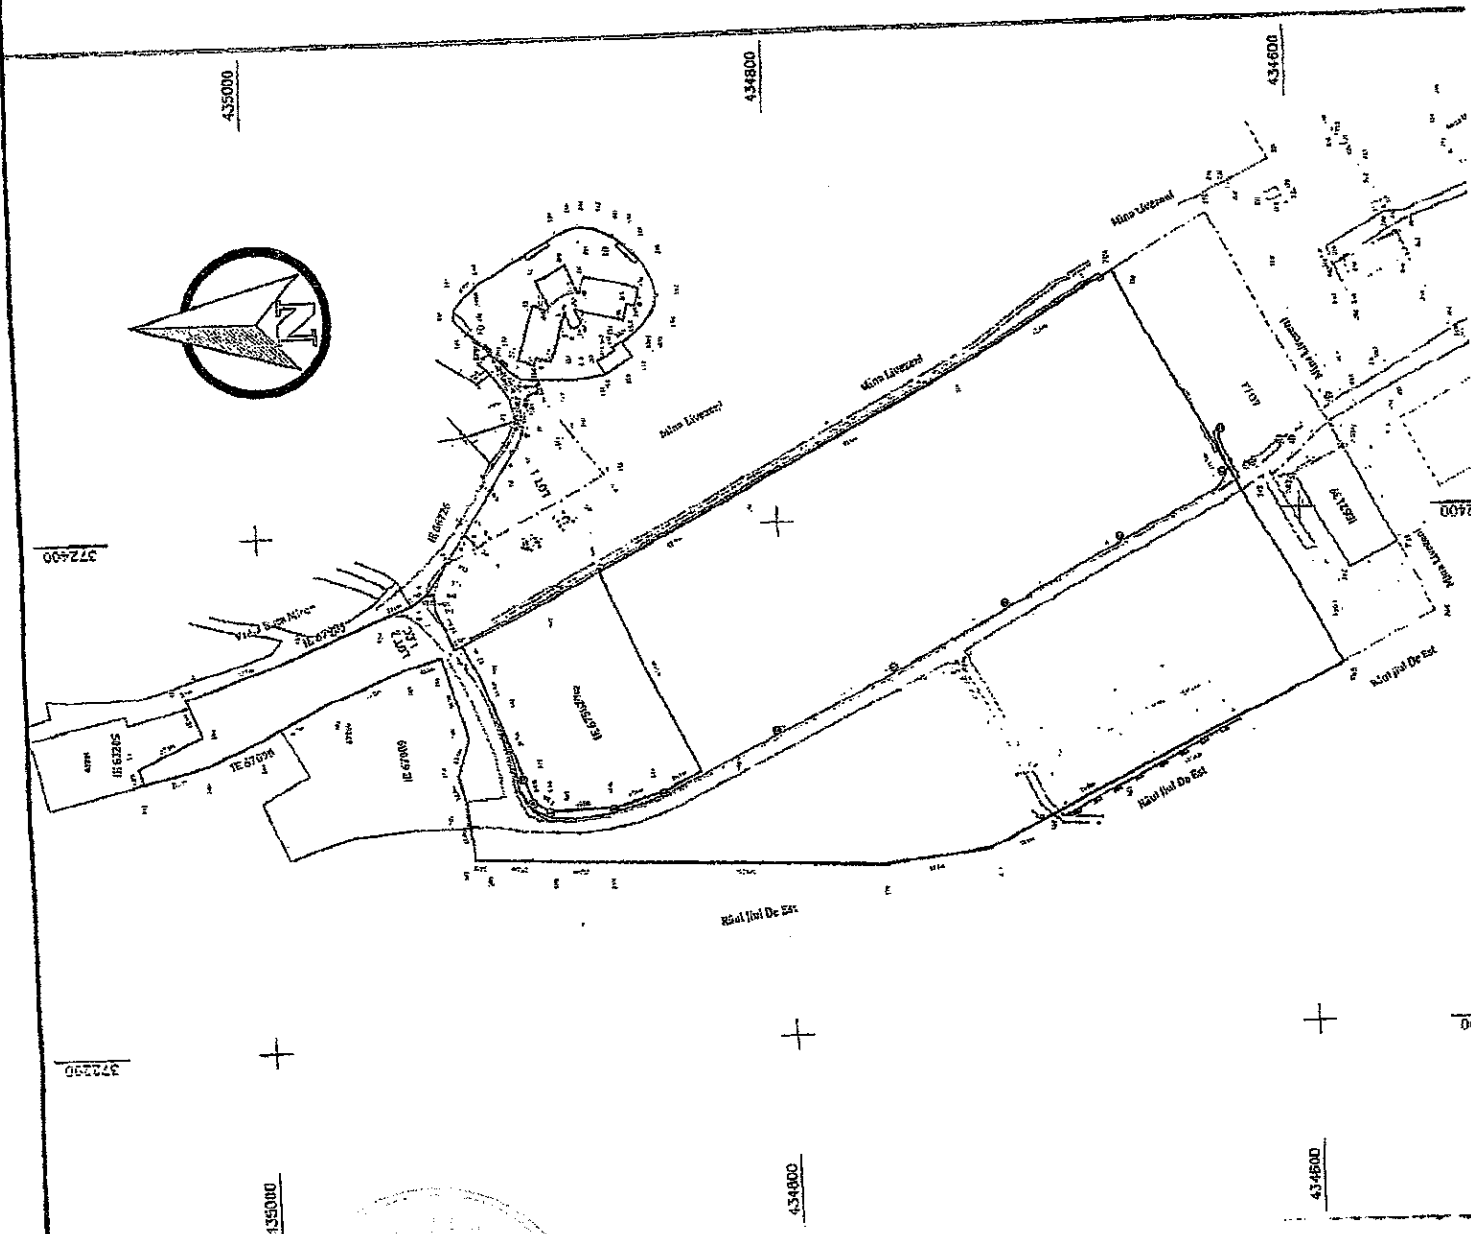

PREȘEDINTE DE ȘEDINȚĂ
MARGARETA BURDUF

CONTRASEMNEAZĂ
SECRETAR GENERAL
ADRIAN NEGOE

PLAN DE AMPLASAMENT SI DELIMITARE A IMOBILULUI
Scara 1:1000

Nr. cadastral:	Suprafata masurata a imobilului (mp)	Adresa imobilului
68358	6382	Intravilanul municipiului
CF		Sirada Câmpului
		U.A.T. Petroșani

A. DATE REFERITOARE LA TEREN		
Nr. parcela	Categoria de folosinta	Suprafata mp
1	CC	6382
Mentiiuni		
Teren neîmprejmuit, Lot 3		
Total 6382		

B. DATE REFERITOARE LA CONSTRUCTII		
Cod constructie	Destinatia constructiei	Suprafata constr. la sol <mp>
Mentiiuni		
Total		

Data: 06.06.2026
CONFIRMAREA EXECUTANTULUI LA TEREN, CORECTITUDINEA ÎNTOCMIRII DOCUMENTAȚIEI
ȘI CORESPONDENȚA ACESTEIA CU REALITATEA DIN TEREN
EXECUTANT: ING. BOGDAN IOAN EMIL, AUTORIZAȚIE RO-HD-F, NR. 0061, CATEGORIA B

IOAN-EMIL BOGDAN


Digitally signed by IOAN-EMIL BOGDAN
DN: c=RO, st=HUNEDOARA, l=PI
serialNumber=201104209IEB30
B, HD, 0061, email=biemil@gmail.com
sn=IOAN-EMIL BOGDAN
Date: 2026.06.08 16:10:31 +03'00'
Adobe Acrobat version: 2017.01

CONFIRM ÎNTRUCEREA IMOBILULUI ÎN BAZA DE DATE INTEGRATĂ ȘI ATRIBUIREA NUMĂR
SEMĂNĂTURĂ ȘI PARAFĂ

18867/2026

Dan Ioan Farcas

Digitally signed by Dan Ioan Farcas
Date: 2026.06.08 09:49:13

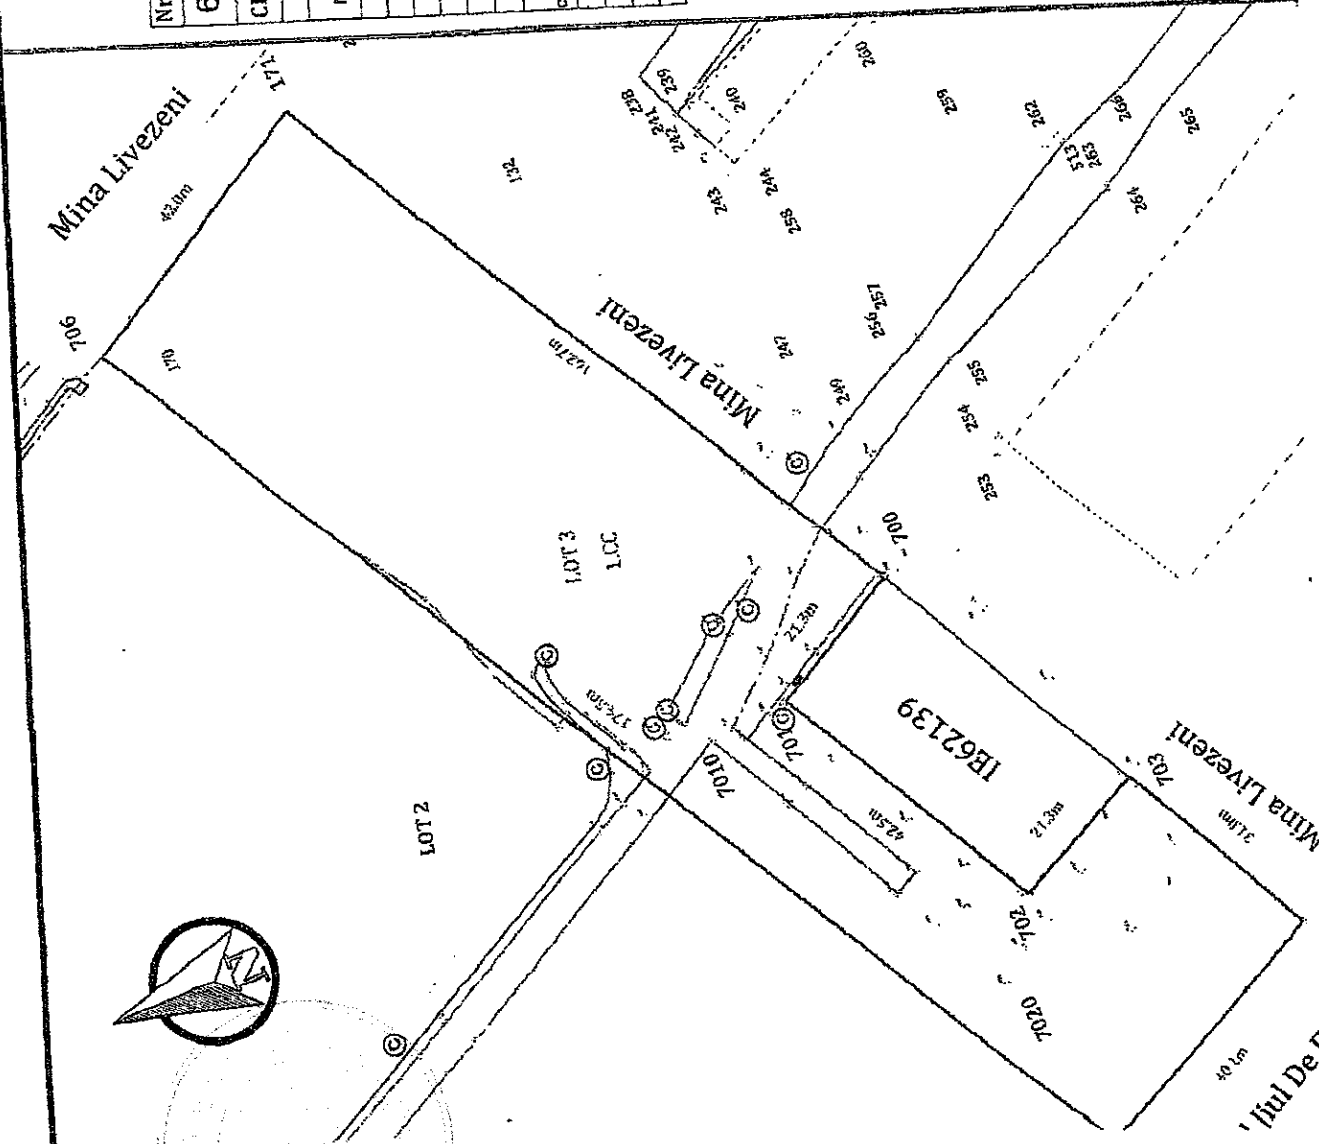

PREȘEDINTE DE ȘEDINȚĂ
MARGARETA BURDUF

CONTRASEMNEAZĂ
SECRETAR GENERAL