

Plan de amplasament si delimitare a ir

Scaza 1:200

Nr. cadastral	Suprafata masurata a imobilului (mp)	Adresa imobilului
	20	Intravilanul mun. Petroșan
Nr. Carte Funciara		
Unitate Administrativ Teritoriala (UAT)		
Petroșani		



A. Date referitoare la teren		
Nr. parcela	Categorie de folosinta	Suprafata (mp)
1	CC	20
-	-	-
-	-	-
-	-	-
Total		20

B. Date referitoare la constructii		
Cod	Destinatia	Supraf. construita la sol (mp)
C1	CA	20.0
-	-	-
-	-	-
-	-	-
Total		20.0

Mentiiuni	
Teren ocupat de constructia C1.	
C1 - Garaj cu regim de inaltime P, edificat la suprafata construita = 20.0mp, suprafata cor 20.0mp.	
Suprafata totala masurata a imobilului = 20mp	
Suprafata din act = 20mp	

Data: 11.2025
Confirm executarea masuraturilor la teren, corectitudinea inregistrarii documentatiei cadastrale si corespundenta acesteia cu realitatea din teren
Executant: 

Confirm introducere integrată și ai Sem

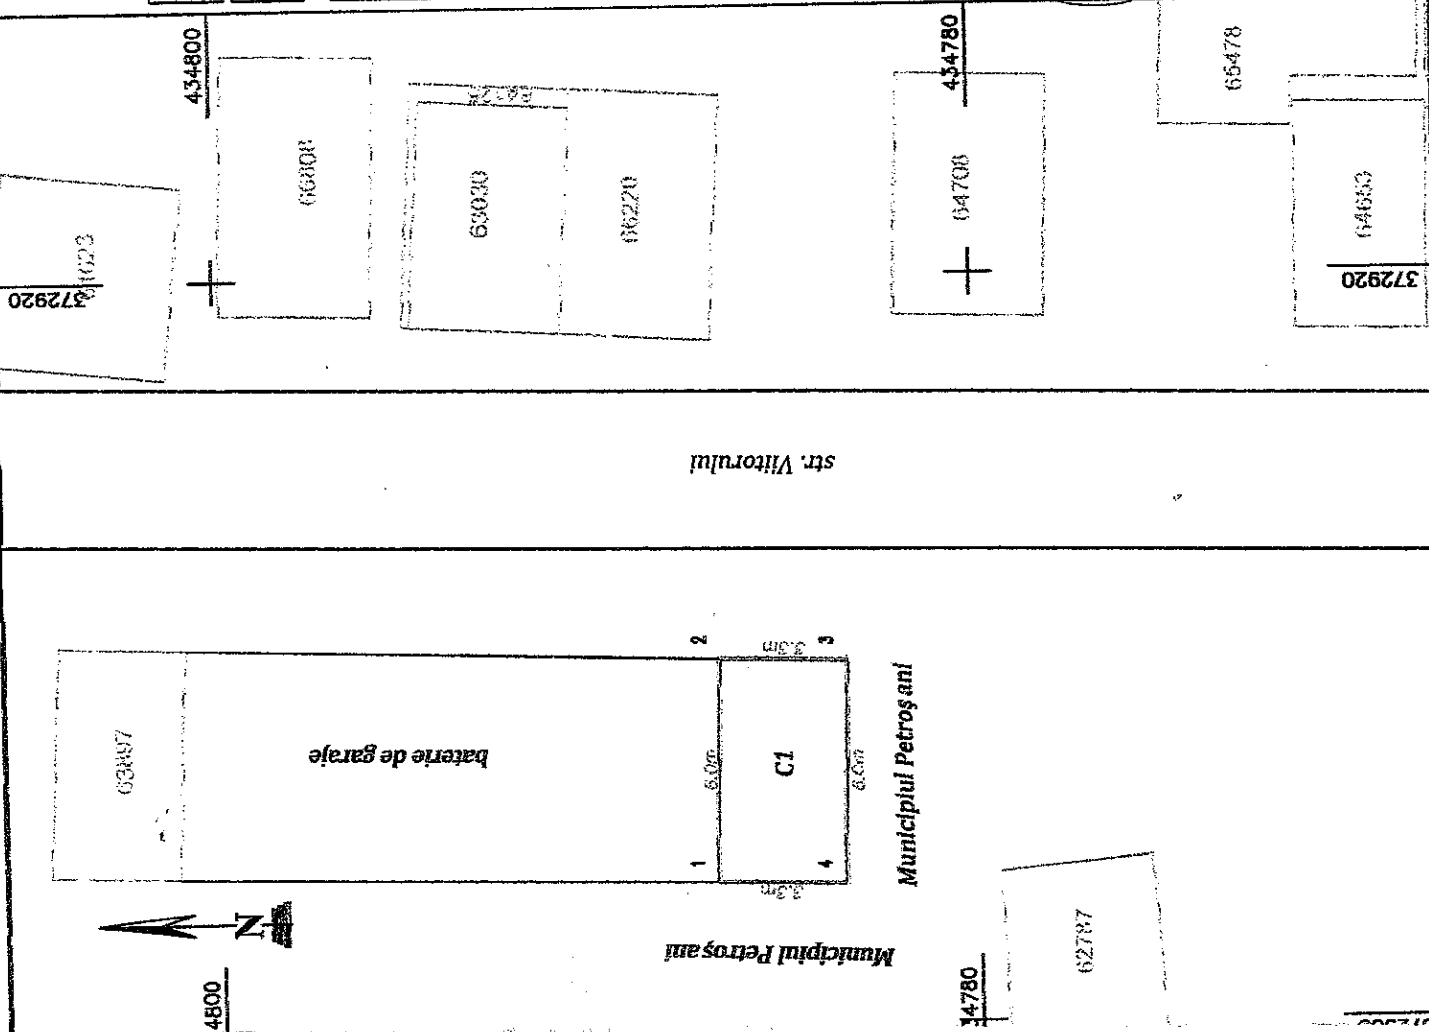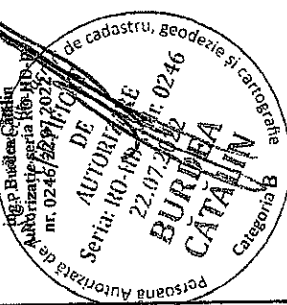

PREȘEDINTE DE ȘEDINȚĂ
VLAD-ALEXANDRU LAUTARU

CONTRASEMNEAZĂ
SECRETAR GENERAL
ADRIAN NEGOE