

... E PREZZI ASSURMENT SI DEI IMITARE A IMOBILUI

Scara 1:200

Nr. cadastral	Suprafata masurata	Adresa imobilului
60758	15 mp	Petrosani, Aleea Liliacului
Carte Funciara nr.	308 N Petrosani	U.A.T. PETROSANI

INVENTAR DE COORDONATE

Sistem STEREO '70		
Punct	X(m)	Y(m)
1	435865.4091	372882.1421
2	435867.4316	372886.7156
3	435864.7092	372887.9772
4	435862.6867	372883.4037
Suprafata masurata = 15 mp		
Suprafata din acte = 15 mp		

A. DATE REFERITOARE LA TEREN			
Nr. parcela	Categoria de folosinta	Suprafata (mp)	Valoare de impozitare (lei)
1	Cc	15	1200
Total		15	1200

B. DATE REFERITOARE LA CONSTRUCTII				
Cod constructie	Destinatie	Suprafata construita la sol (mp)	Suprafata desfasurata (mp)	Ment
Total				

ORDINUL GEODEZILOR DIN ROMANIA

Geodezul responsabil
TATIANA MIHAELA
Gledii 11

Intocmit:
Mihail Tatiana

Data: 08.07.2009


Se confirma suprafata din masuratori terenului in baza planului de cadastru si put inregistrat la Muncasul Public de Cadastru si Planificarea Teritoriului din Municipiul Bucuresti

MURESAN LAURA
CORALIA 1

Se confirma suprafata din ma
on introducere în imobilului in ba
onului de 1000000 si put
imobilizării în mod co

Copyright 1999

Date: 08 07 2009

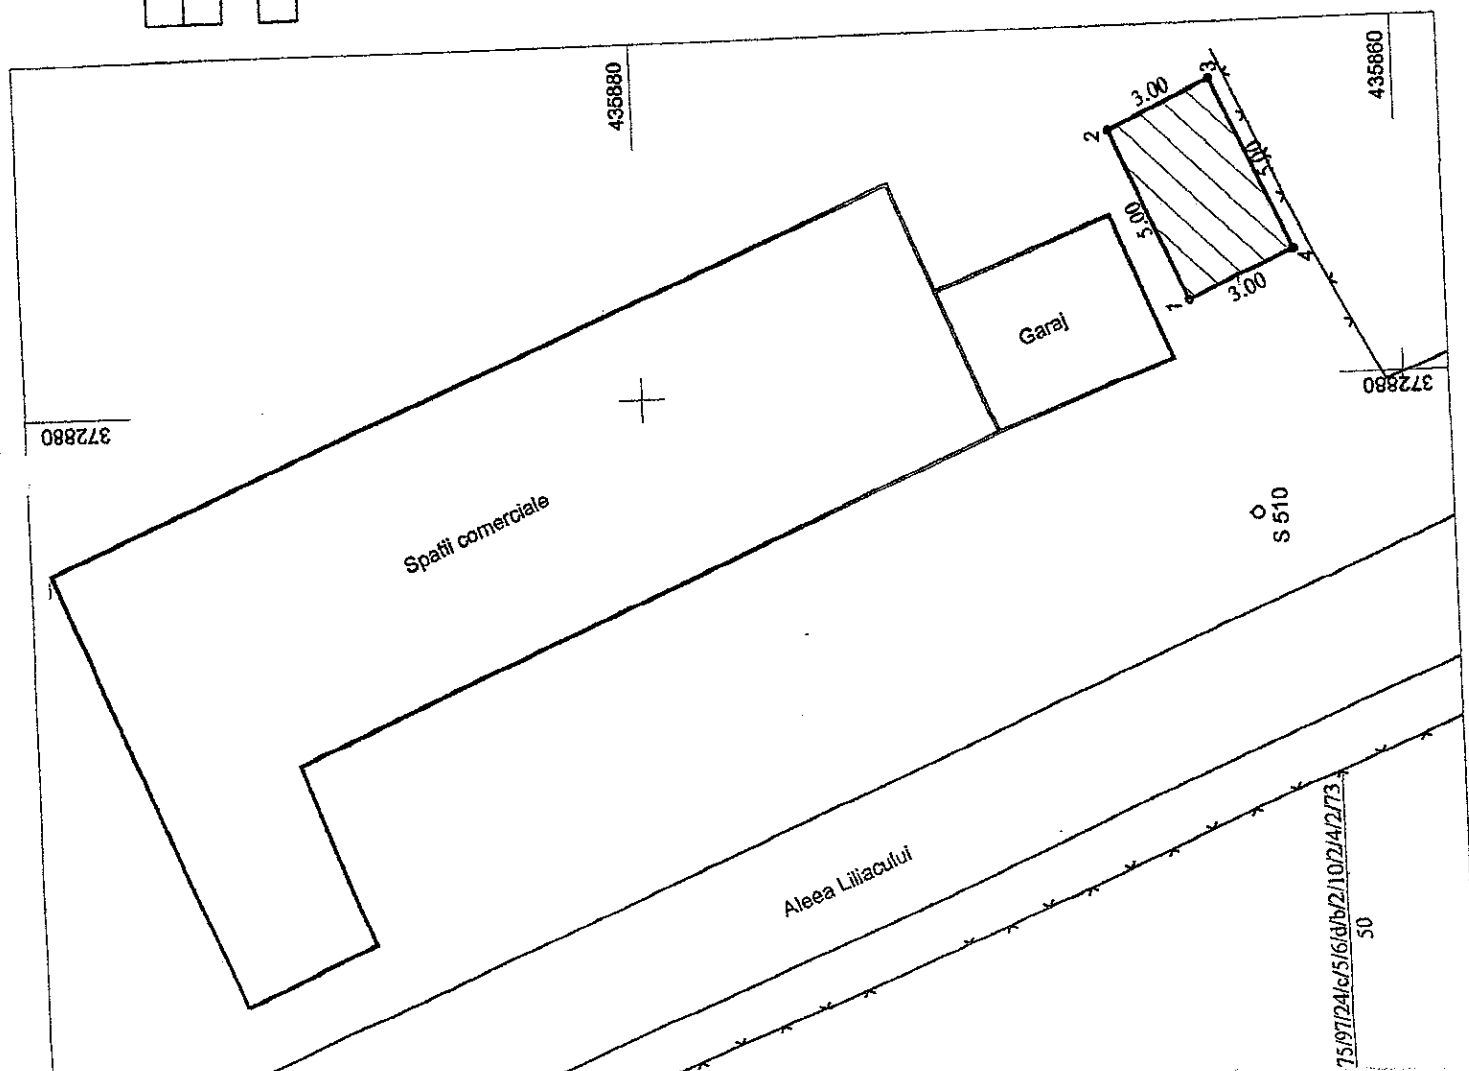

**PREȘEDINTE DE ȘEDINȚĂ
VLAD-ALEXANDRU LĂUTARU**

**CONTRASEMNEAZĂ
SECRETAR GENERAL
ADRIAN NEGOE**