

Plan de amplasament si delimitare a imc

Scara 1:250



Nr. cadastral	Suprafata masurata a imobilului (mp)	Adresa imobilului
	31	Intravilanul mun. Petroșani, § garaj nr. 954
Nr. Carte Funciara	Unitate Administrativ Teritoriala (UAT)	
	Petroșani	

A. Date referitoare la teren		
Nr. parcela	Categorie de folosinta	Suprafata (mp)
I	CC	31
-	-	-
Total		31

B. Date referitoare la constructii		
Cod	Destinatie	Supraf. construita la sol (mp)
CI	CA	30.7
-	-	-
-	-	-
Total		30.7

Data: 11.2025
 Confirma executarea măsurătorilor la teren, corectitudinea întocmirii documentației cadastrale și corespondența acesteia cu realitatea din teren
 Executant: ing. Burdea Cătălin
 Autorizație seria RO-HD-F, nr. 0246/22.07.2022

Confirm introducerea în evidența cadastrală a imobilului integrată și albit

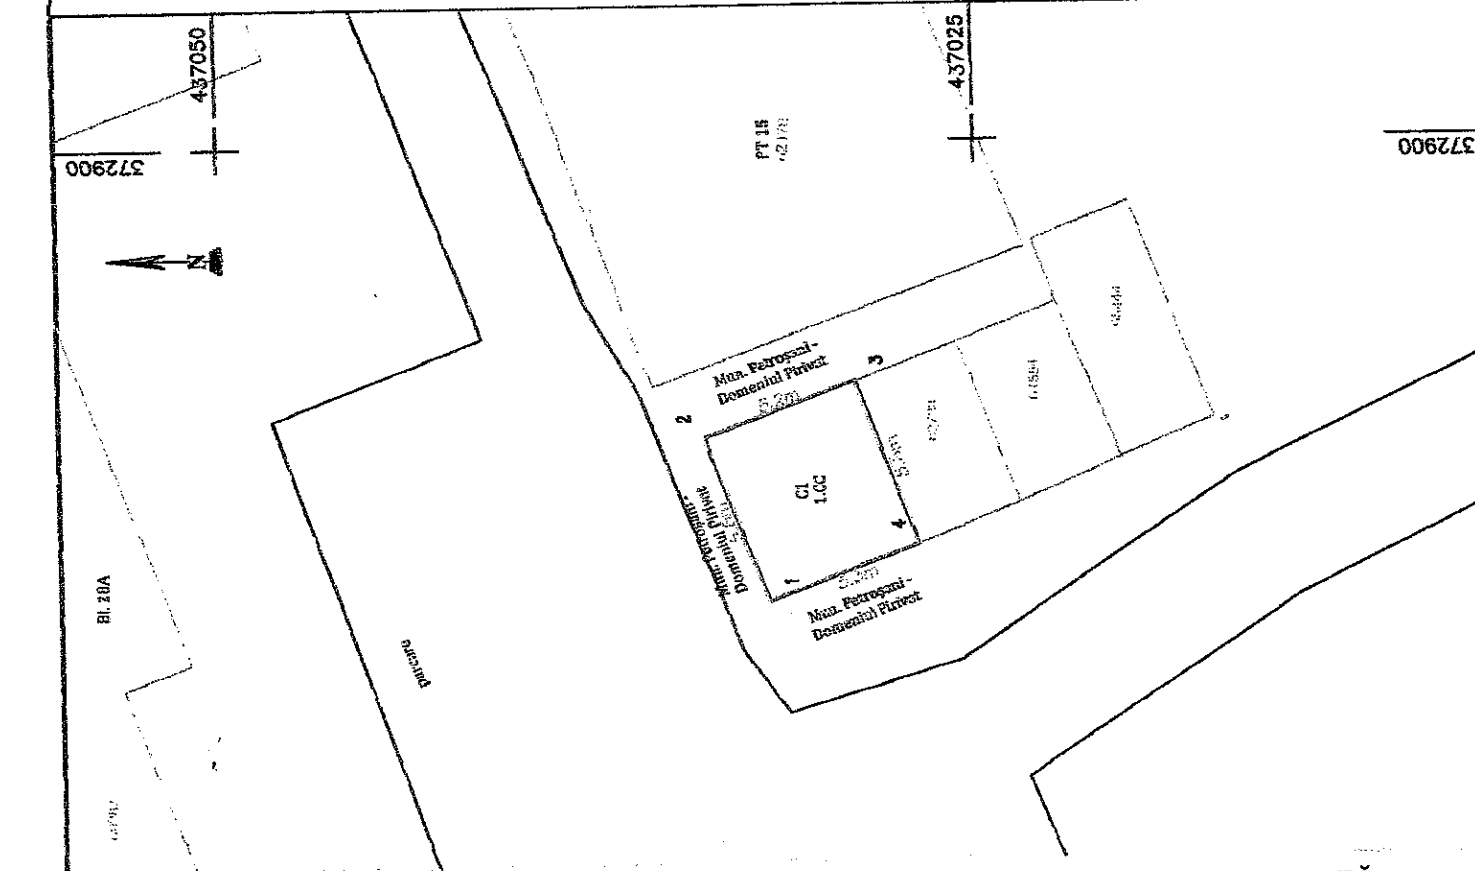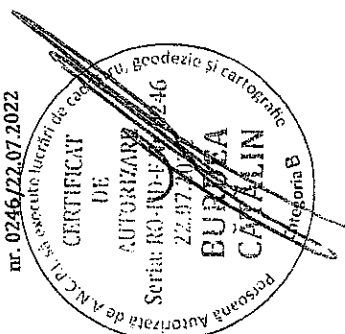

PREȘEDINTE DE ȘEDINȚĂ
VLAD-ALEXANDRU LĂUTARU

CONTRASEMNEAZĂ
SECRETAR GENERAL
ADRIAN NEGOE