


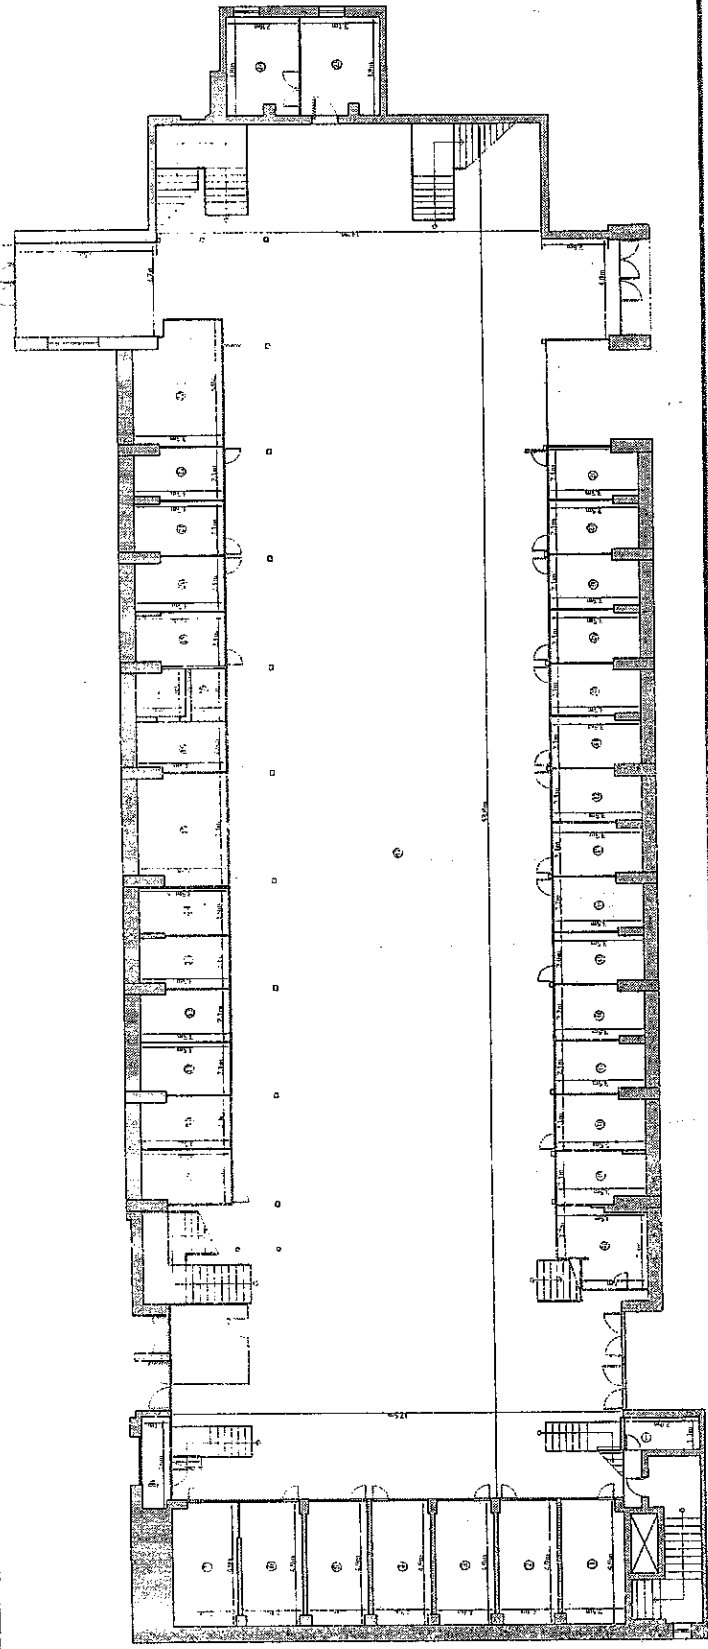

Anexa 18

RELEVU UNITATE INDIVIDUALĂ
SCARA 1:200

Recepționat:

Data: 07.2024

EXECUTANT: HIE CONSULTING & CADASTRU SRL
AUTORIZATIE SERIA RO-51, NR. 2206, CLASA II
ING. BOGDAN IOAN-EMIL
AUTORIZATIE: SERIA RO-100 F. NR. 0061, CATEGORIA B

Nr. calculului la terenul		Adresa imobilului:	
67652		Strada Nicolae Bălcescu, m. 10, poartă	
Căminul funciar nr		U.A.T. Peragoni	
Căminul funciar nr		U19	
Căminul funciar nr		Căminul funciar nr	
Căminul funciar nr		Căminul funciar nr	
Nr. incapere	Denumire incapere	Suprafata [mp]	
1	chiosc	11.8	
2	chiosc	11.2	
3	chiosc	11.1	
4	chiosc	11.0	
5	chiosc	11.4	
6	chiosc	11.4	
7	chiosc	12.2	
8	magazie	3.9	
9	chiosc	7.2	
10	chiosc	6.7	
11	chiosc	7.0	
12	chiosc	6.9	
13	chiosc	6.8	
14	chiosc	6.3	
15	chiosc	14.7	
16	chiosc	6.8	
17	grup sanitar	3.5	
18	chiosc	2.8	
19	chiosc	7.0	
20	chiosc	7.3	
21	chiosc	7.0	

Nr. incapere	Denumire incapere	Suprafata [mp]	
22	chiosc	6.8	
23	chiosc	16.0	
24	brou	10.4	
25	brou	11.5	
26	chiosc	6.9	
27	chiosc	6.9	
28	chiosc	6.8	
29	chiosc	6.9	
30	chiosc	6.9	
31	chiosc	6.9	
32	chiosc	6.9	
33	chiosc	6.9	
34	chiosc	7.1	
35	chiosc	6.7	
36	chiosc	7.1	
37	chiosc	6.9	
38	chiosc	7.2	
39	chiosc	6.8	
40	chiosc	10.2	
41	hală	744.8	
Suprafata vitla=1070.3mp		Sc=1221mp	
Suprafata totala=1070.3 mp			

BOGDAN
IOAN-
EMIL

Digitally signed by
BOGDAN IOAN-EMIL
Date: 2024.07.24
16:31:51 +03'00'
Adobe Acrobat
version:
2020.005.30636

Marioara Galeriu
Date: 2024.08.02 12:06:59 +03'00'

27/168/2024