
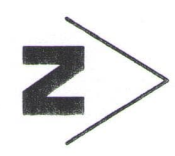


Strada Gocui Nicusor

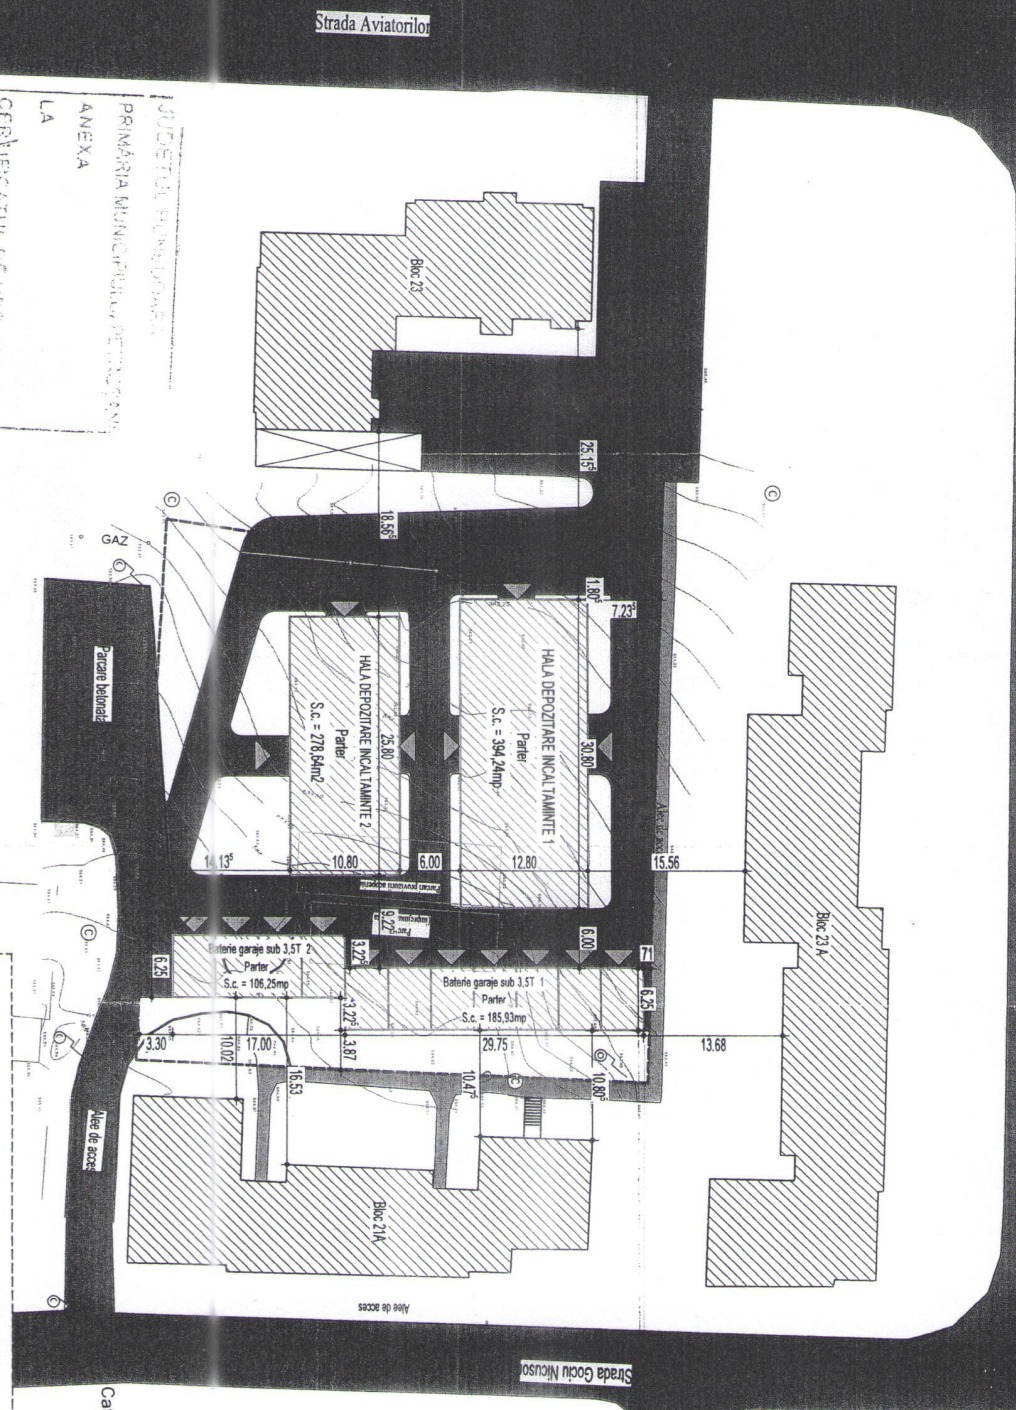


LEGENDA:

- Construcții existente
- Parcuri provizorii ce se vor demonta
- Construcții propuse
- Căi de acces auto
- Căi de acces pietonale
- Acces la imobile
- Stalp electric
- Teava gaz subterana
- GAZ

INDICI TEREN:

- Suprafata teren - 2567 mp, C.F. 61763 Petrosani
- S.c. hala depozitare incalzitante 1 = 394,24 m²
- S.c. hala depozitare incalzitante 2 = 278,64 m²
- S.c. baterie garaje 1 = 185,93 m²
- S.c. baterie garaje 2 = 106,25 m²
- S.c. totala = 965,06 mp
- S.d. totala = 965,06 mp
- P.O.T. = 37,59 %
- C.U.T. = 0,37

Clasa de importanta III, conform P-100-1/2013
Categoriya de importanta C - normala, conform HG 766/1997

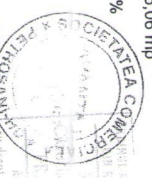

PROIECTUL DE PROIECTARE
PRIMĂRIA MUNICIPIULUI PETROSANI
ANEXA
LA
CERTIFICATUL DE CONSTRUCȚII
Nr. 01.05.2017
Anexa nr. 1

INTERFAȚĂ/EXPERT	NUME	SEMNAȚURA	CERINȚA	Beneficiar:	Nr. Pr
SC AVANTAJ STUDIO SRL				RAMASCAND IOAN	11/2017
CUI 38930466	J20/10/11/2014			Str. Petru, str. Gălbene, nr. 7, pd. Huedoro	
Petrosani, Str. Taisoarei, Nr. 13 Huedoro					
Tel: 072778924, Fax: 034819354, www.studioavantaj.com					
SPECIFICAȚIE	NUME	SEMNAȚURA	SCARA	Titlu planșă:	Nr. Pl.
Sef proiect	arh. C. A. Frohlo		1:500	CONSTRUCȚIE BATERIE GARAJE AUTO SUB 3,5T, SI HALA DE DEPOZITARE PENTRU DEPOZITARE INCALZIMANTE	F020
Arhitectură	arh. C. A. Frohlo			Min. Petrosani, Str. Gocui Nicusor, Județul Huedoro	C.U.
Proiectat	arh. C. A. Frohlo				
Grafic	Ing. Rodica Paul		03/2016	PLAN DE SITUAȚIE	A02