



PR. NR. 232/2023	Titlu: Creșterea eficienței energetice în 2 clădiri publice cu destinație de unități de învățământ din Municipiul Petroșani - Colegiul Național Mihai Eminescu Beneficiar: Municipiul Petroșani Amplasament: Loc. Petroșani, str. 1 Decembrie 1918, nr. 7, jud. Hunedoara	Specialitate I. Ventilație	FAZA: D.A.L.I.
			PL. I.v.-1
SCARA: 1:10000	DATA: 27.03.2023	PLAN DE ÎNCADRARE ÎN ZONĂ	
		sef proiect: Ing. Roman Samuile	proiectat: Dr. ing. Naghiu George
PROIECTANT GENERAL: KES BUSINESS S.R.L. Mun. Bistrita, Str. 1 Decembrie, Nr.30, Birou 3, Jud. Bistrita-Nasaud		desenat: Ing. Lite Serban	

LEGENDA:

CLADIREA STUDIATA

CUGUI V. COSTEL

ROMANIA

MR. 10073

10077

10079

10082

Saag/Is. H. P. 19. C.U.

INGINER DIPLOMAT

VERIFICATOR PROIECTIE

SOCIETEA

KES BUSINESS S.R.L.

INDUSTRIAL BISTRITA NASAUD

STR. 1 DECEMBRIE 1918

STR. EROILOR


STR. EROILOR

STR. EROILOR

STR. 1 MAI

STR. 1 MAI

STR. CONSTRUCTORUL

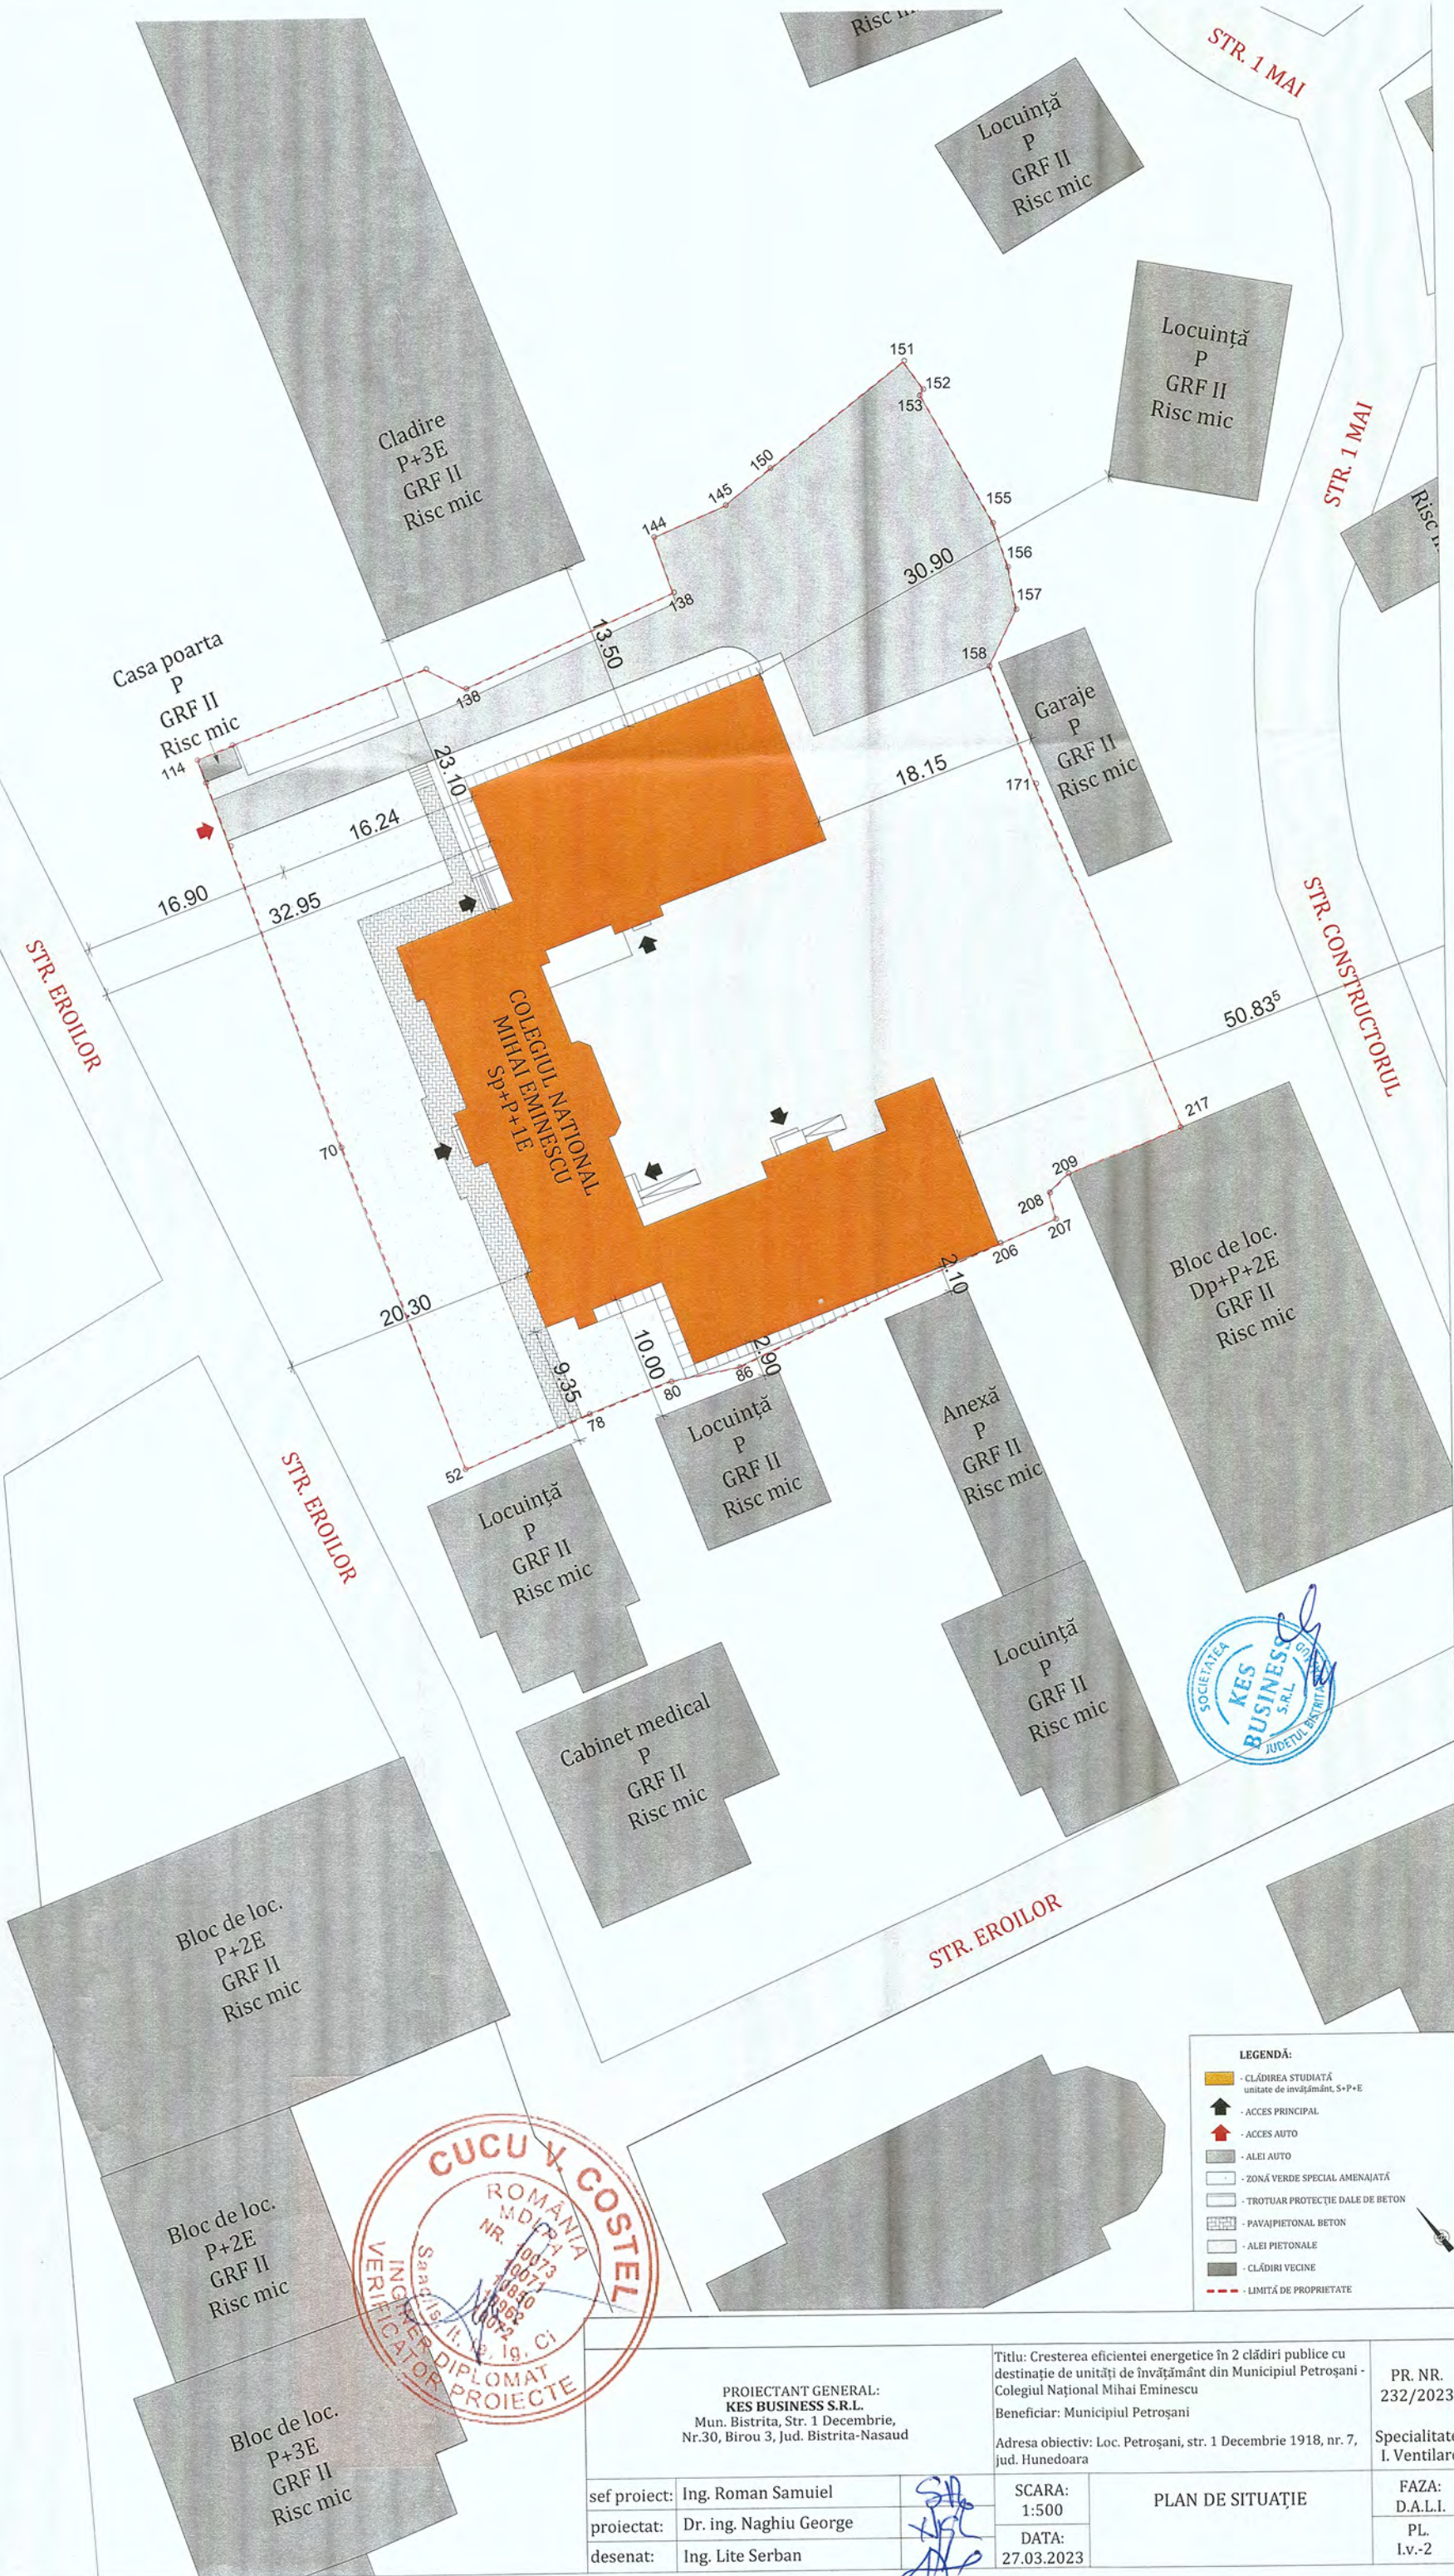

LEGENDA:

- CLĂDIREA STUDIATĂ unitate de învățământ, S+P+E
- ACCES PRINCIPAL
- ACCES AUTO
- ALEI AUTO
- ZONĂ VERDE SPECIAL AMENAJATĂ
- TROTUAR PROTECȚIE DALE DE BETON
- PAVAJ PIETONAL BETON
- ALEI PIETONALE
- CLĂDIRI VECINE
- LIMITĂ DE PROPRIETATE

PROIECTANT GENERAL: KES BUSINESS S.R.L. Mun. Bistrita, Str. 1 Decembrie, Nr.30, Birou 3, Jud. Bistrita-Nasaud		Titlu: Creșterea eficienței energetice în 2 clădiri publice cu destinație de unități de învățământ din Municipiul Petroșani - Colegiul Național Mihai Eminescu Beneficiar: Municipiul Petroșani		PR. NR. 232/2023
Adresa obiectiv: Loc. Petroșani, str. 1 Decembrie 1918, nr. 7, jud. Hunedoara		Specialitate I. Ventilare		FAZA: D.A.L.I. PL I.v.-2
sef proiect: Ing. Roman Samuel	Dr. ing. Naghiu George	SCARA: 1:500	PLAN DE SITUATIE	
proiectat: Dr. ing. Naghiu George	Ing. Lite Serban	DATA: 27.03.2023		
desenat: Ing. Lite Serban				

