


Regimul juridic al terenurilor si circulatia acestora
(din CF63413circula 8,39mp pt.drum)

Tipul de proprietate	Existent		Propus	
	Supr.(mp)	%din total	Supr.(mp)	%din total
Zona teren studiat	11.550,00	100,00	11.550,00	100,00
Privata	7.117,72	61,63	7.326,54	63,43
Publica	4.432,28	38,37	4.223,46	36,57


Legendă topo:

- punct topografic
- număr punct
- cotă punct
- Construcții
- camin vizitare canal
- stâlp de beton
- grătar de scurgere
- Drum
- Scări
- Gard de beton

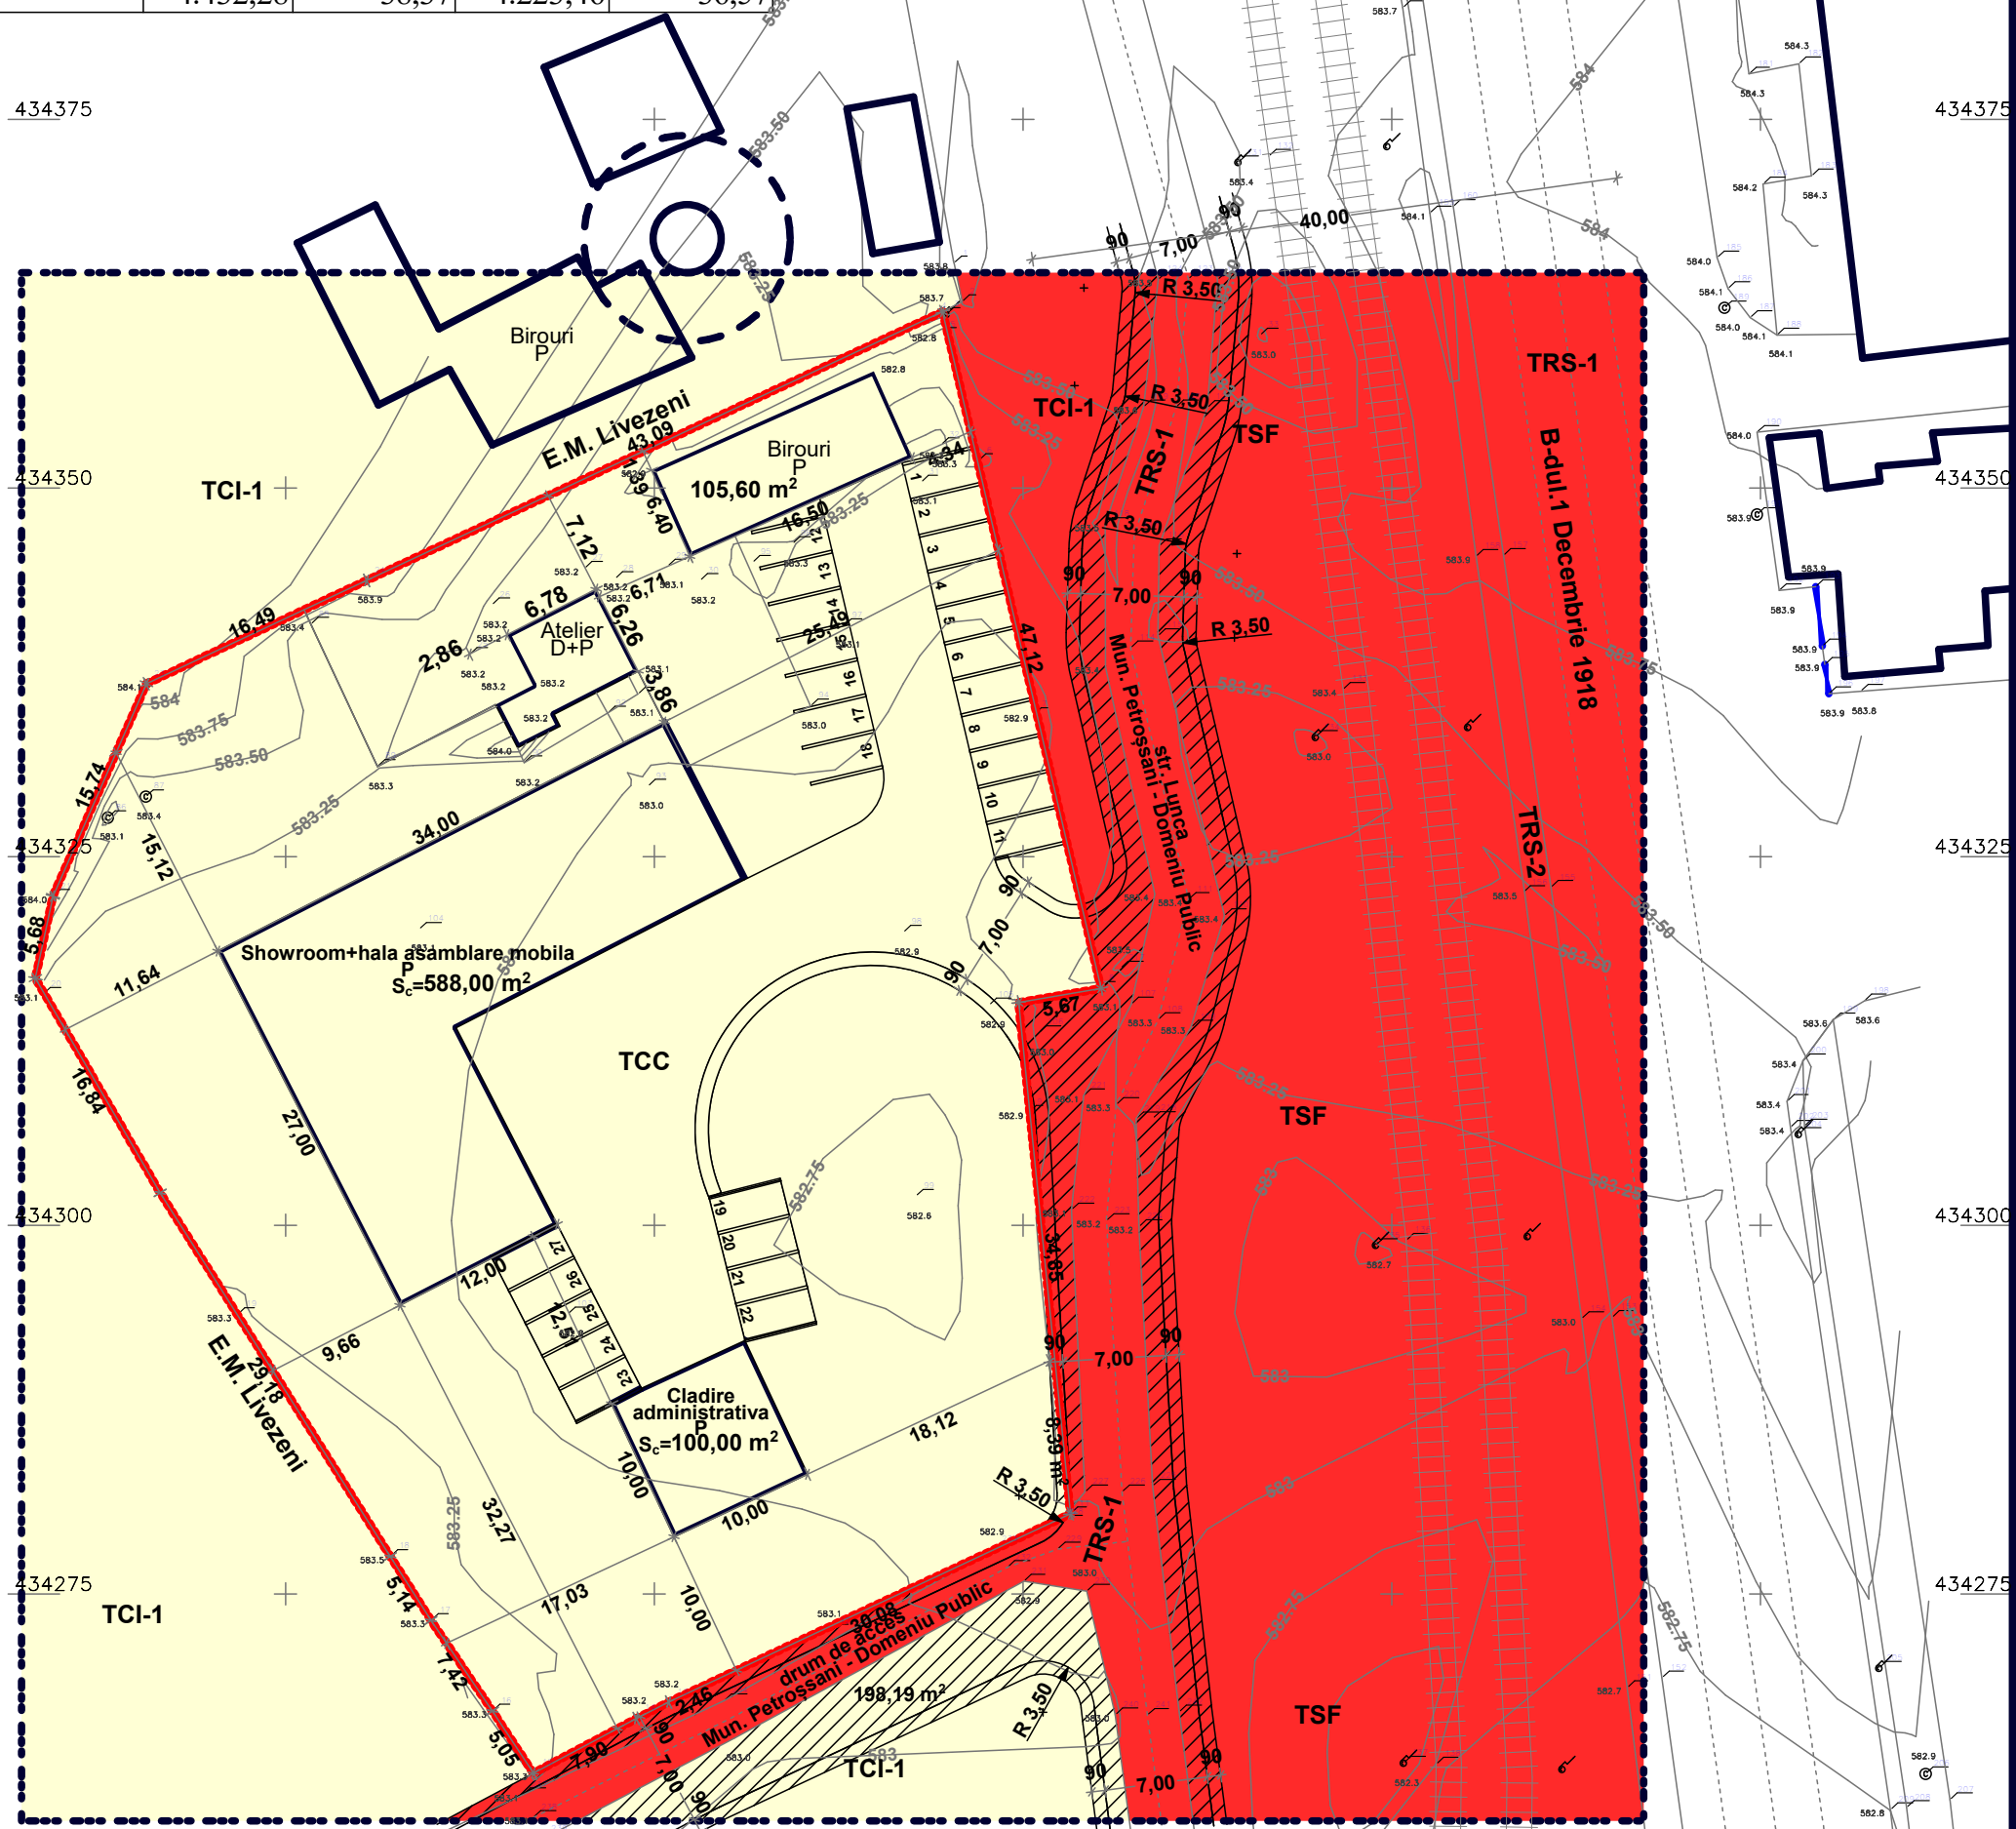

PLANȘA: 4
PROPIETATEA ASUPRA
TERENURILOR

CATEGORIE	SEMN	SEMNICIFICATIE
LIMITE	--- --	LIMITA ZONEI STUDIATE
	---	LIMITELE PARCELEI
	---	limite ce se intentioneaza a fi trecute in domeniul public
TIPUL DE PROPRIETATE	■	PROPRIETATEA PUBLICA
	■	Teren proprietate privata
CIRCULATIA TERENURILOR	▨	terenuri ce se intentioneaza a fi trecute in domeniul public
	▨	terenuri ce se intentioneaza a fi concesionate, inchitiate, scimb

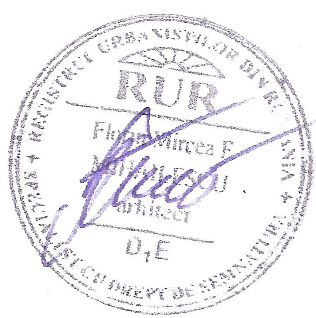

S C ARHIKIT S R L C.U.I.17561024 comuna Certejul de Sus, sat Toplita de Mures, nr.51, Judetul Hunedoara, tel.0724307048, e-mail fina71@gmx.net			Beneficiar: Jitea Razvan Petroșani, str.Stefan Octavian Iosif, bl.1A, sc.2, et.3, ap.25, jud.Hunedoara	Proiect nr. 8/2021
SPECIFICATIE	NUME	SEMNETURA	Scara : 1:500	Titlu proiect: Construire clădire administrativa si Hala cu functiunea de SHOWROOM si asamblare mobila Petroșani, str.Lunca, nr.151, jud.Hunedoara
SEF PROIECT	arh. Mircea Mihalescu	<i>[Signature]</i>	Data : nov. 2021	Faza: PUD
PROIECTAT	arh. Mircea Mihalescu	<i>[Signature]</i>	Titlu plansa: PROPIETATEA ASUPRA TERENURILOR	Plansa nr. 4
DESENAT	arh. Mircea Mihalescu	<i>[Signature]</i>		