


- Legendă topo:**
- punct topografic
 - număr punct
 - cotă punct
 - Construcții
 - camin vizitare canal
 - stâlp de beton
 - grătar de scurgere
 - Drum
 - Scări
 - Gard de beton

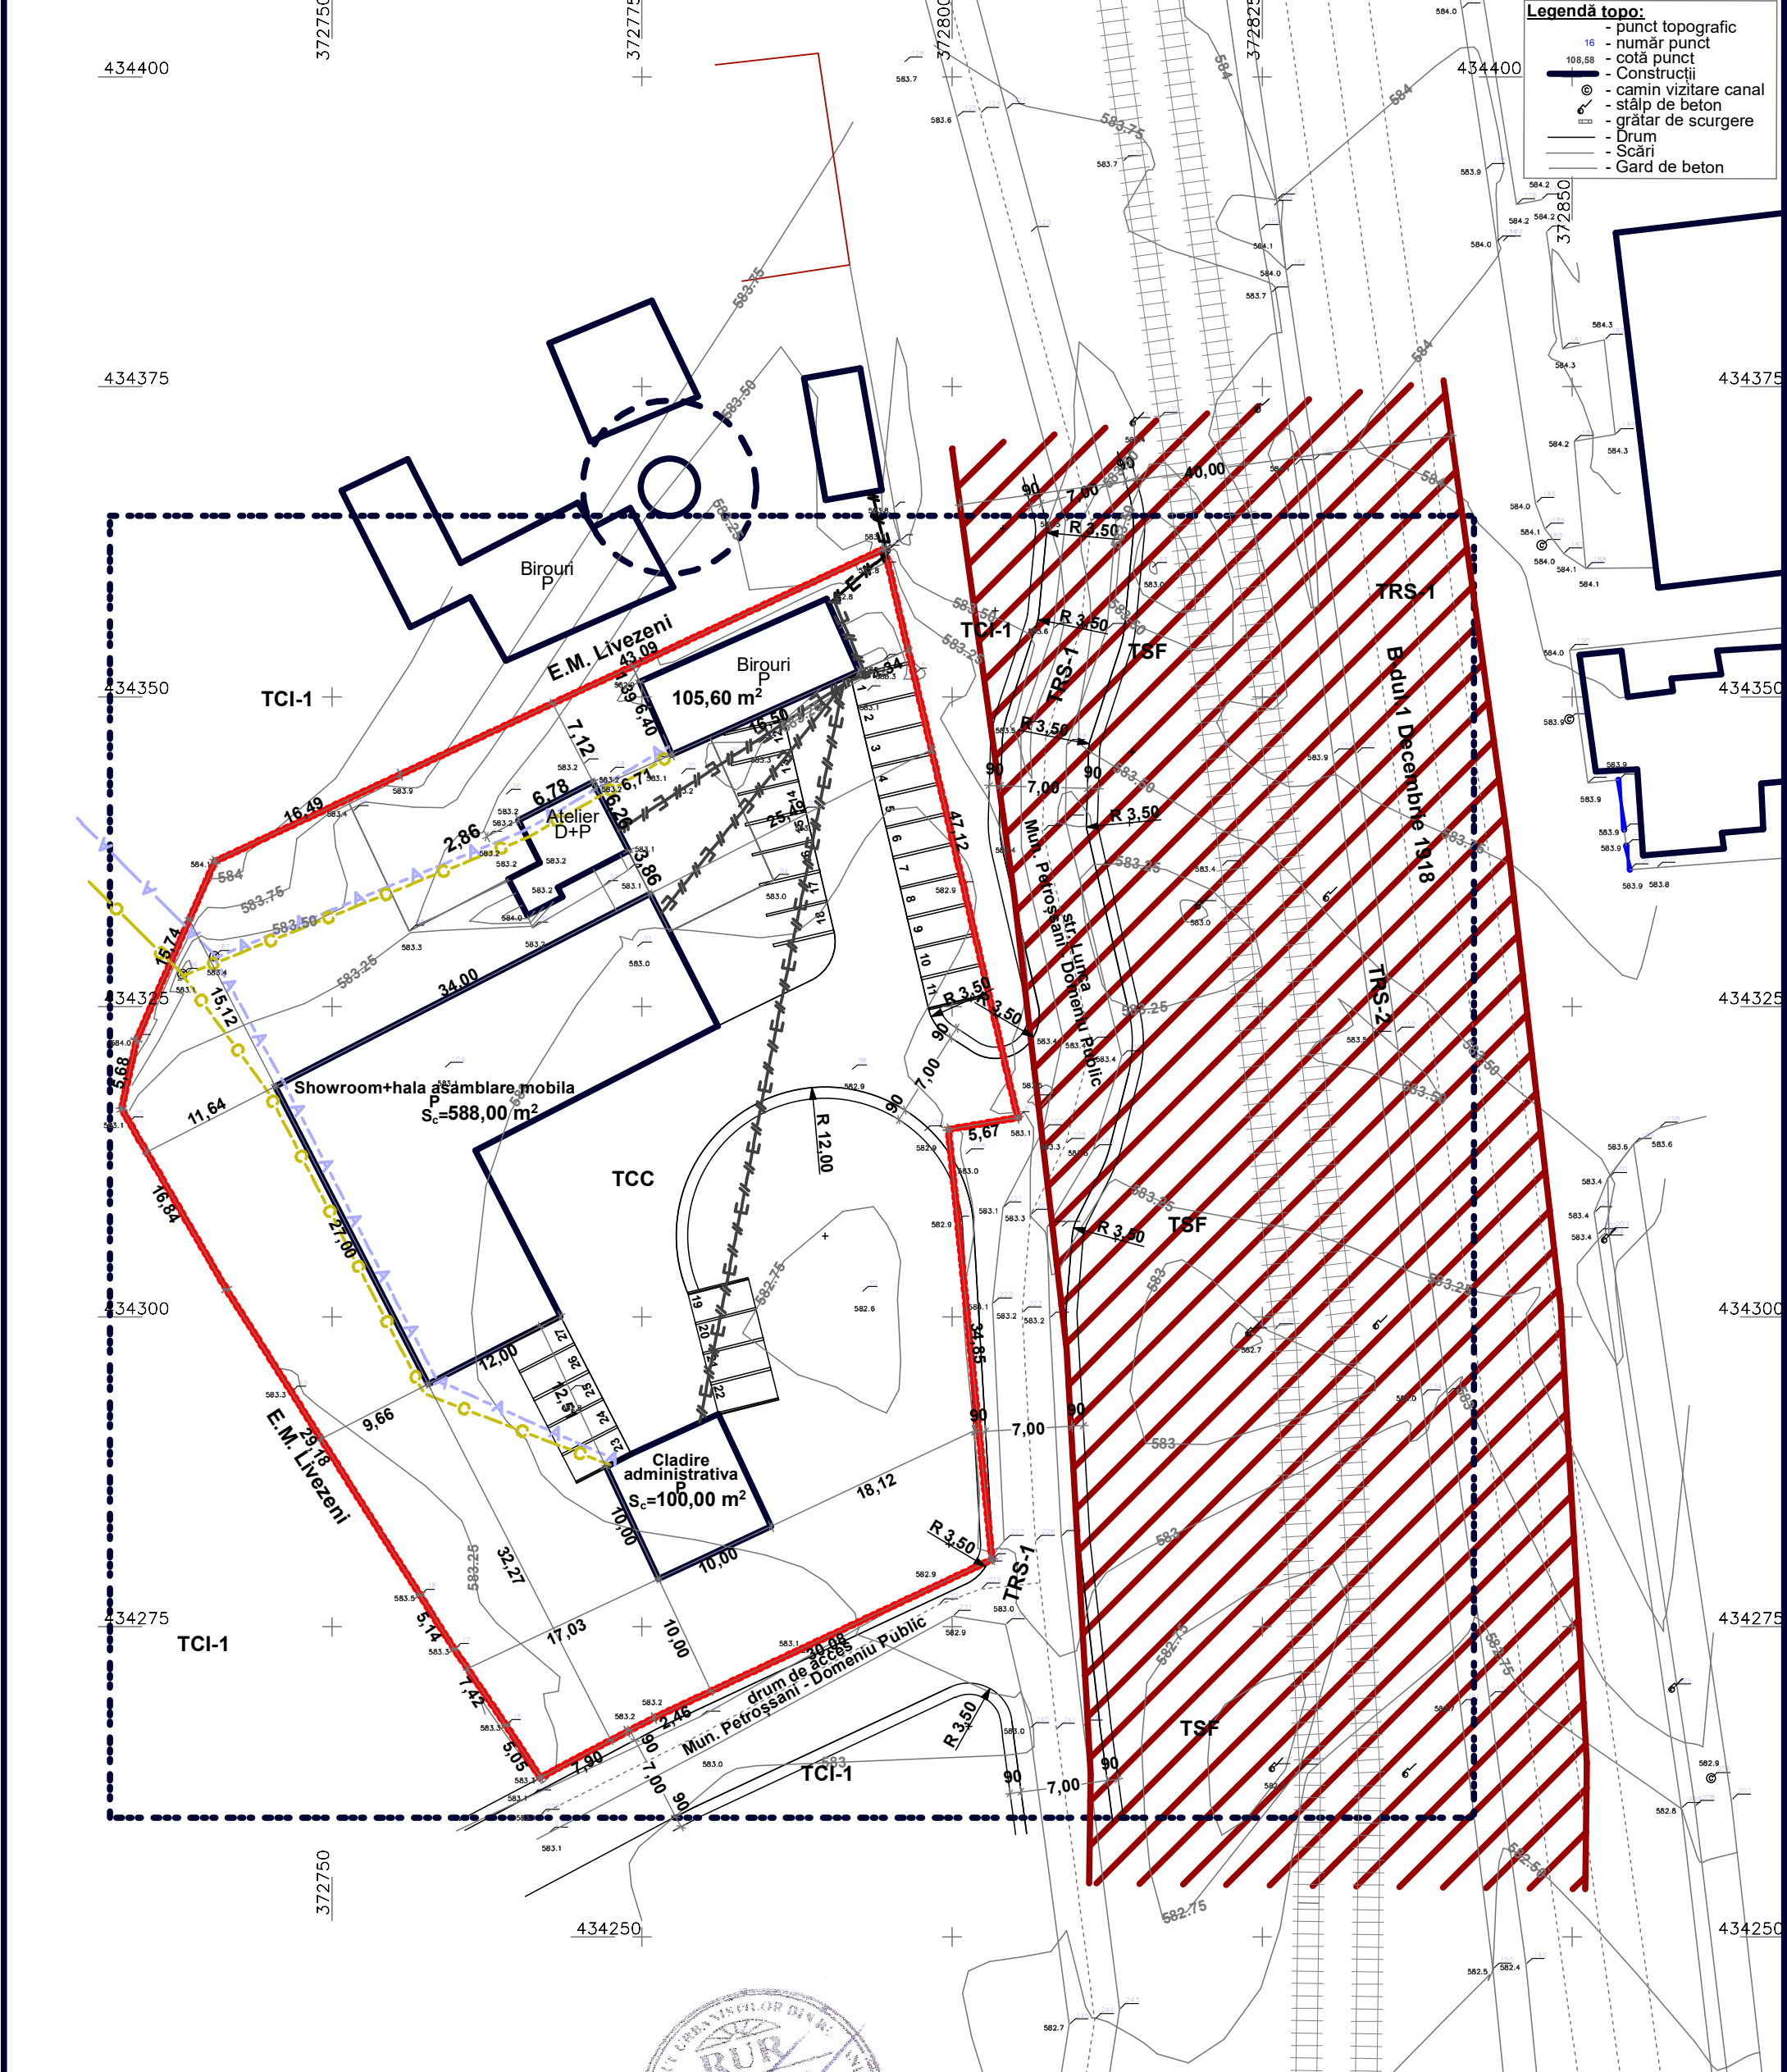

PLANȘA: 3
REGLEMENTĂRI
EDILITARE



CATEGORIE	SEMN	SEMNICIFICATIE
LIMITE		Limita zonei studiate
		Limitele parcelei
RETELE EXISTENTE		Rețea electrică
		Rețea canal
		Rețea apă
		Zona de protecție CFR
RETELE PROPUSE		Rețea canal
		Rețea apă
		Rețea electrică



S C ARHIKIT S R L C.U.I.17561024 comuna Certejul de Sus, sat Toplita de Mures, nr.51, Judetul Hunedoara, tel.0724307048, e-mail fina71@gmx.net			Beneficiar: Jitea Razvan Petroșani, str.Stefan Octavian Iosif, bl.1A, sc.2, et.3, ap.25, jud.Hunedoara	Proiect nr. 8/2021
SPECIFICATIE	NUME	SEMNETURA	Scara : 1:500	Titlu proiect: Construire clădire administrativa si Hala cu funcțiunea de SHOWROOM si asamblare mobila Petroșani, str.Lunca, nr.151, jud.Hunedoara
SEF PROIECT	arh. Mircea Mihalescu		Data : nov. 2021	Faza: PUD
PROIECTAT	arh. Mircea Mihalescu		Titlu plansa: REGLEMENTARI EDILITARE	Plansa nr. 3
DESENAT	arh. Mircea Mihalescu			