


3725

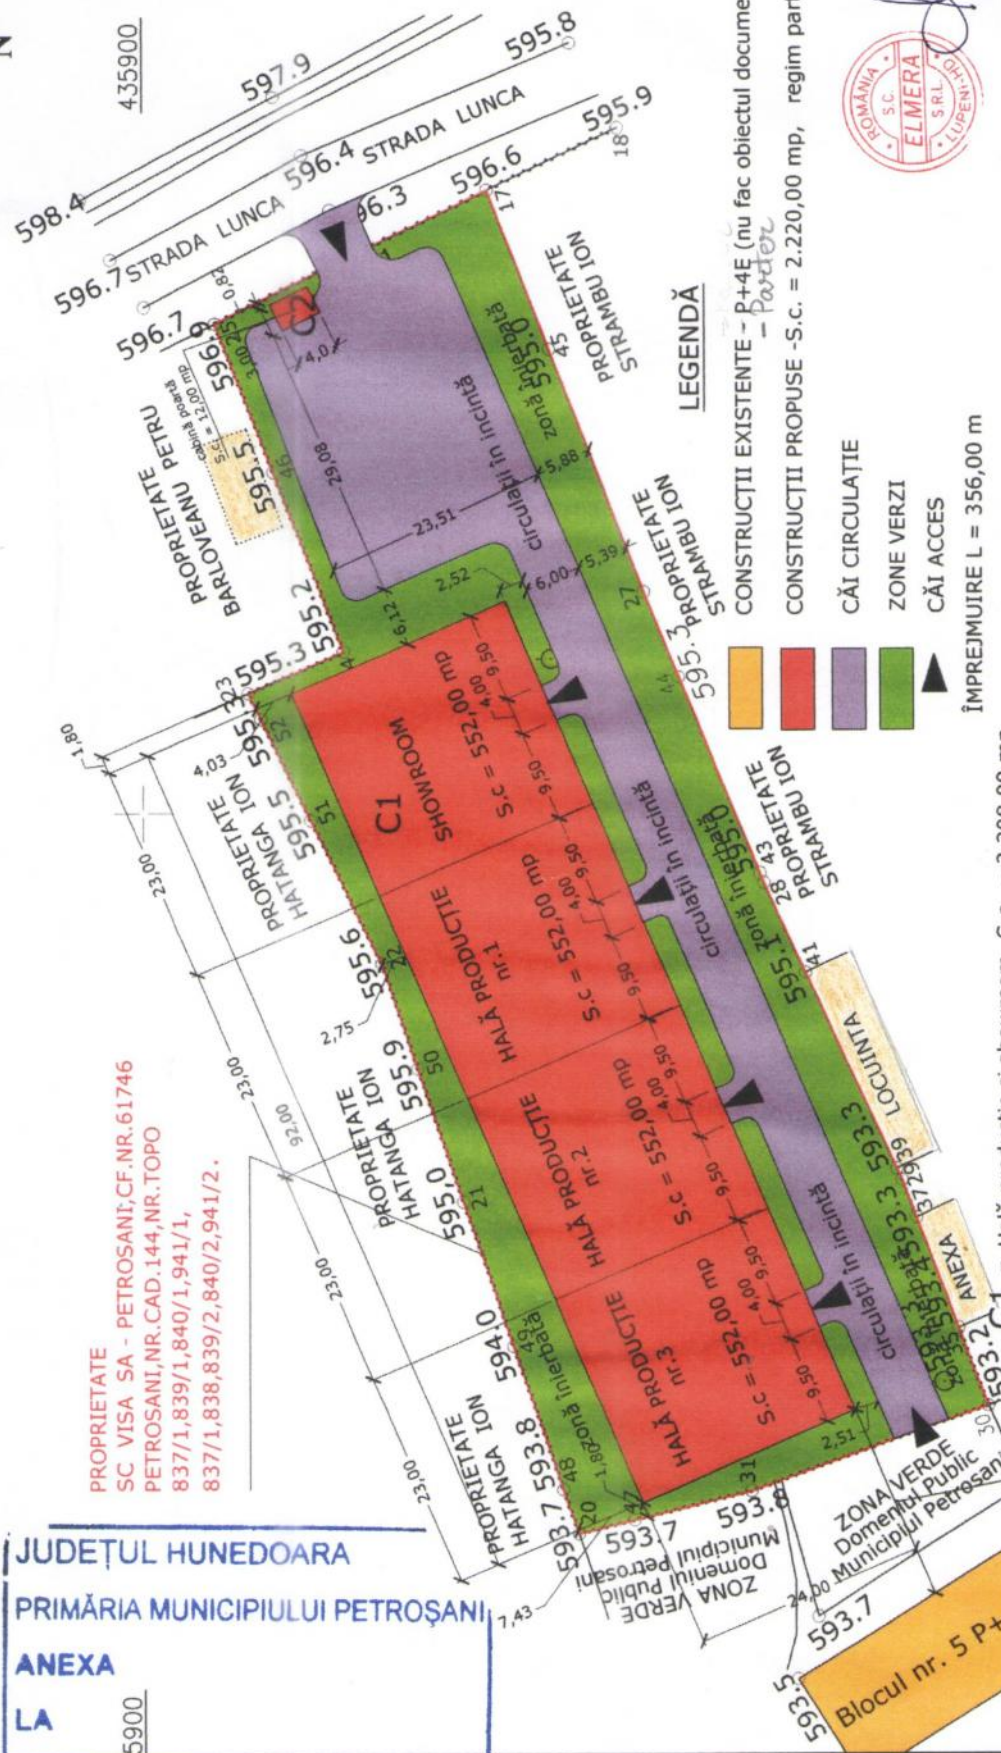

LEGENDĂ

- CONSTRUCȚII EXISTENTE - P+4E (nu fac obiectul documentației)
- CONSTRUCȚII PROPUSE - S.C. = 2.220,00 mp, regim parter
- CĂI CIRCULAȚIE
- ZONE VERZI
- CĂI ACCES



ÎMPREJMUIRE L = 356,00 m

PROPRIETATE
 SC VISA SA - PETROSANI; CF. NR. 61746
 PETROSANI, NR. CAD. 144, NR. TOPO
 837/1.839/1.840/1.941/1,
 837/1.838.839/2.840/2.941/2.

JUDEȚUL HUNEDOARA
 PRIMĂRIA MUNICIPIULUI PETROȘANI

ANEXA
 LA 5900

CERTIFICATUL DE URBANISM
 Nr. 73 din 17.03.2016
 Arhitect șef,

C1 - Hală producție și showroom - S.C. = 2.208,00 mp

C2 - Post de pază - S.c = 12,00 mp

teren proprietate S = 5.280,00 mp

P.O.T. existent / propus = 0% - 42,00 %

C.U.T. existent / propus = 0,00 / 0,42

| VERIFICATOR EXPERT | NUME | SEMĂNĂTORA | CERINȚA | REFERAT / EXPERTIZĂ / DATA |
|-----------------------|--|------------|---------|--|
| | S.C. ELMERA S.R.L. LUPENI Căminarilor nr. 10 Municipiul Lupeni, Jud. Hunedoara | | | S.C. VISA S.A. str. Independenței nr. 5 Municipiul Petroșani, Jud. Hunedoara |
| SPECIFICATIE | NUME | SEMĂNĂTORA | SCARA | EXES |
| SEF PROIECT | Ing. SZECESI ALEXANDRU | | 1:500 | C.U. |
| ARHITECTURA | Ing. SOHRIBET MIHAIL | | | |
| REZISTENȚA | Ing. IANUȘ I. OCTAVIAN | | | |
| DESEINAT | Ing. IANUȘ I. OCTAVIAN | | 03.2016 | |
| | | | | PLAN DE SITUAȚIE |
| | | | | A 02 |