

Nr. cadastral	Suprafața măsurată (mp)	Adresa imobilului
67975	48	Întravilanul municipiului Petrosani, str. I
Carte funciara nr:		U.A.T. Petrosani

Nr. parcela	Categoria de folosinta	Suprafata (mp)	Mont
1	CC	48	Teren impregnat. Lot 2
Total		48	

Suprafata totala masurata a imobilului = 48mp
Suprafata din act = 48mp

[illegible]

Date: 02/20/25


Confirm executarea măsurătorilor la teren,

Confirm executarea măsurătorilor la teren,
corectitudinea întocmirii documentelor, signed by
cadastrul ter. nr. 148/2004, județul Iași, satul
DRESCU din teren
din teren

**Confirming
integratã**

13197/2025

loan
Victor
Nicula

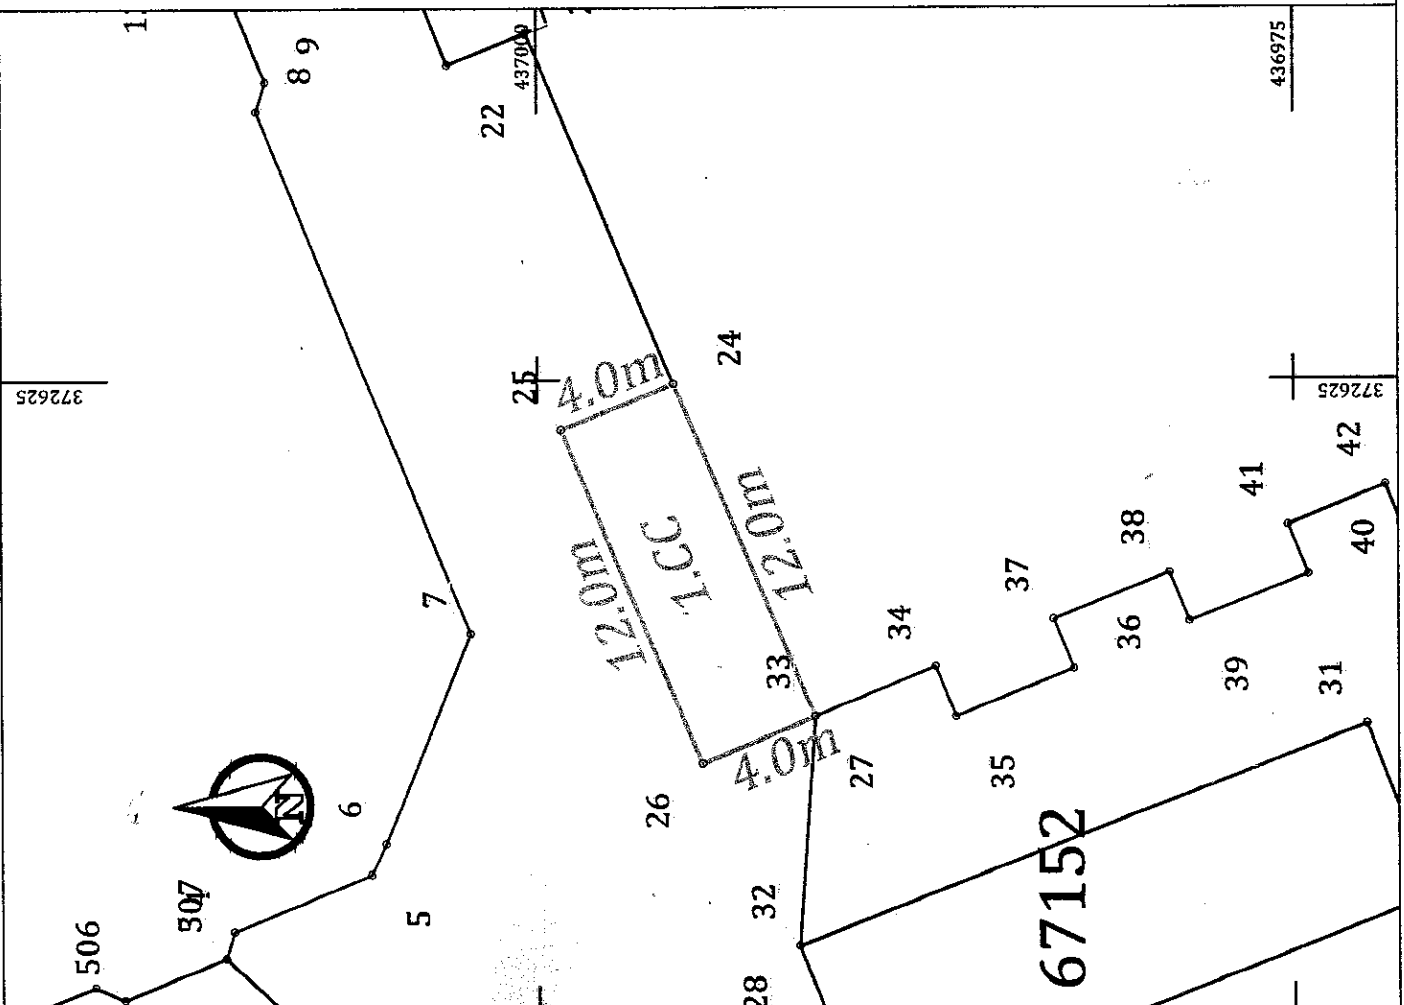

**PREȘEDINTE DE ȘEDINȚĂ
ELENA GÎRJOB**

**CONTRASEMNEAZĂ
SECRETAR GENERAL
ADRIAN NEGOE**