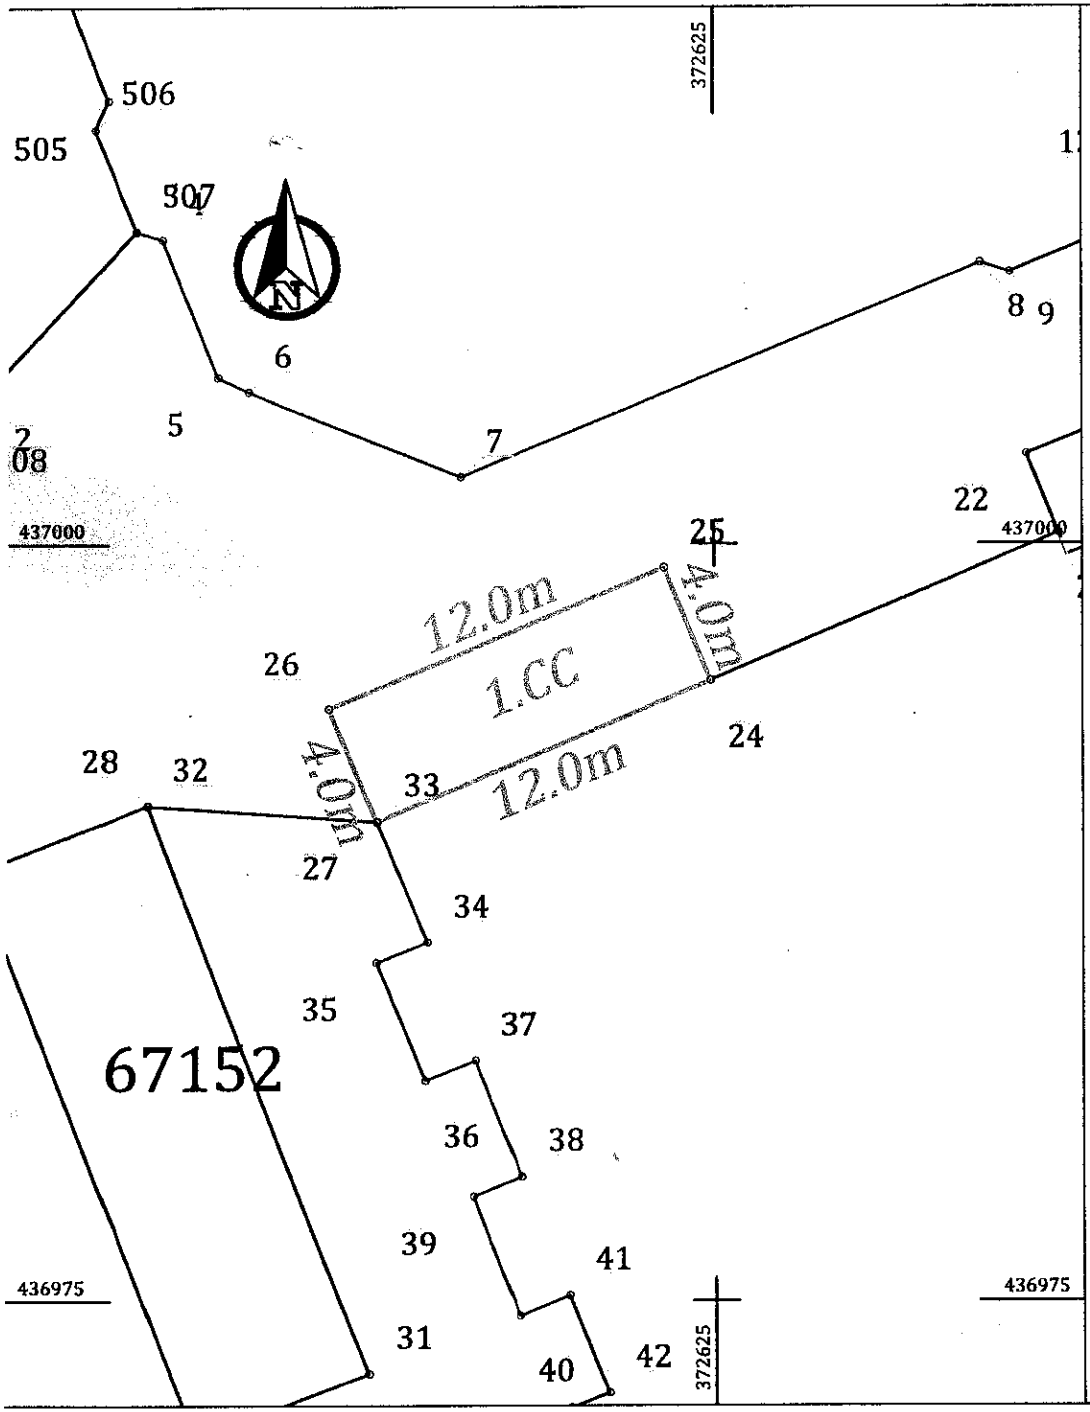

Anexa 11 la regulamente
Anexa 10

PLAN DE AMPLASAMENT SI DELIMITARE A IMOBILULUI
Scara 1:250

Nr. cadastral	Suprafata masurata (mp)	Adresa imobilului	
67975	48	Intravilanul municipiului Petrosani,str. 1 Decembrie 1918-Centru Civic	
Carte funciara nr:		U.A.T.	Petrosani

A. DATE REFERITOARE LA TEREN

Nr. parcela	Categoria de folosinta	Suprafata (mp)	Mentiuni
1	CC	48	Teren imprejmuit. Lot 2
Total		48	

Suprafata totala masurata a imobilului =48mp
Suprafata din act =48mp

B. DATE REFERITOARE LA CONSTRUCTII

Cod constructie	Destinatia	Supraf. constr. la sol <mp>	Mentiuni
Total			

Data: 02.2025

Confirm executarea măsurătorilor la teren, corectitudinea întocmirii documentației cadastrale și existența suprafeței din teren

Executant: ING. DOREXANDRU-ADRIAN
SERIA RO-B-I-WA, 2700/2024
Autorizație seria RO-HD-F, 0119/2024
Categoria: OCAD CONS S.R.L.
Clasa III

DRESCHER ALEXANDRU-ADRIAN
Digitally signed by DRESCHER ALEXANDRU-ADRIAN
Date: 2025.02.25 13:34:02 +03'00'

Confirm introducerea imobilului în baza de date integrată și atribuirea numărului cadastral
Semnătura și parafa

13197/2025

Ioan Victor Nicula
Digitally signed by Ioan Victor Nicula
Date: 2025.04.30 11:52:18 +03'00'