


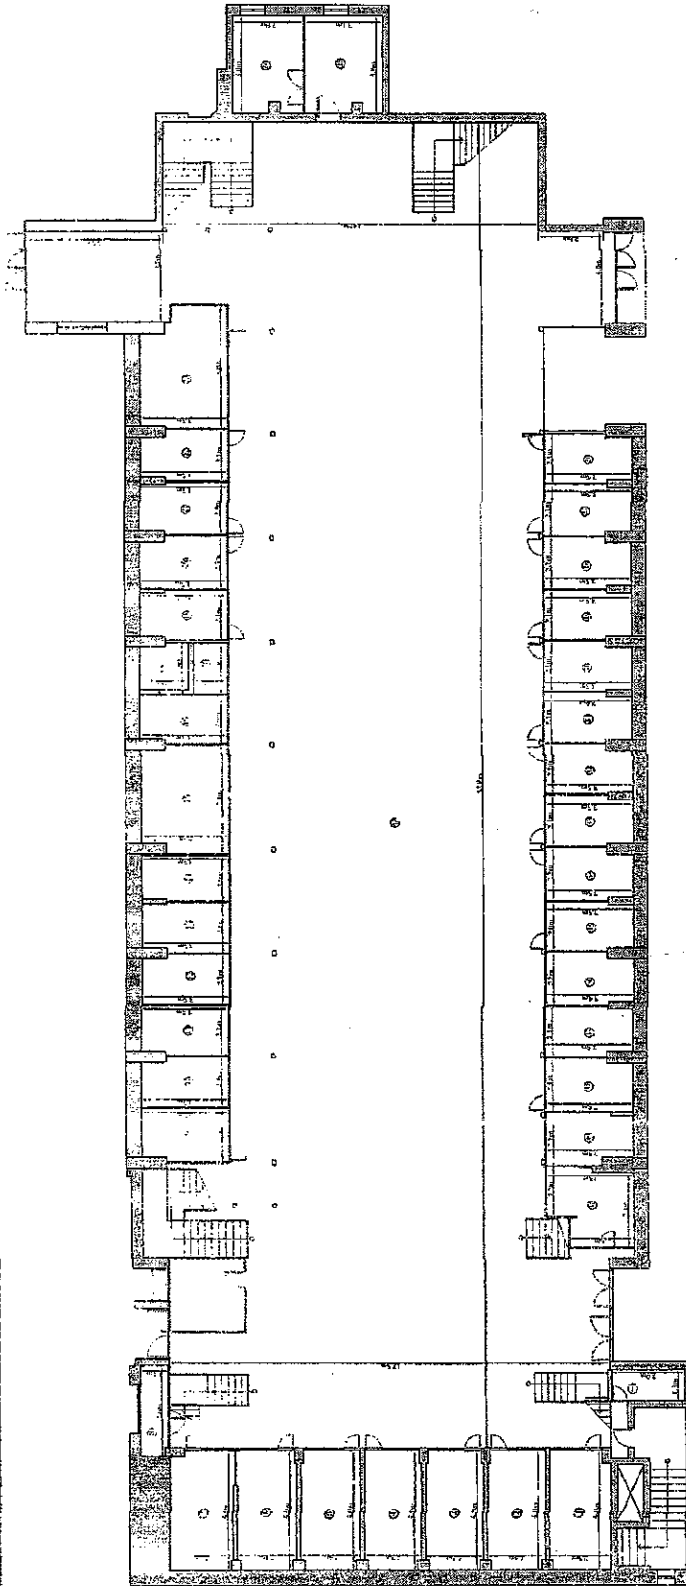

Anexa 18

RELEVU UNITATE INDIVIDUALĂ
SCARA 1:200

Receptionat:

Data: 07.2024

PREZENTANTULUI CONSULTANTULUI CADASTRULUI
AUTORIZATULUI CADASTRULUI, NR. 2266, CLASA II
AUTORIZATULUI CADASTRULUI, NR. 2266, CLASA II
AUTORIZATULUI CADASTRULUI, NR. 2266, CLASA II

Nr. incapere	Denumire incapere	Suprafata [mp]
1	chiosc	11.0
2	chiosc	11.2
3	chiosc	11.1
4	chiosc	11.0
5	chiosc	11.4
6	chiosc	11.4
7	chiosc	12.2
8	magazin	3.9
9	chiosc	7.2
10	chiosc	6.7
11	chiosc	7.0
12	chiosc	6.9
13	chiosc	6.8
14	chiosc	6.3
15	chiosc	11.7
16	chiosc	6.8
17	grup sanitar	3.5
18	chiosc	2.8
19	chiosc	7.0
20	chiosc	7.0
21	chiosc	7.0

Nr. incapere	Denumire incapere	Suprafata [mp]
22	chiosc	6.8
23	chiosc	16.0
24	birou	10.4
25	birou	11.5
26	chiosc	6.9
27	chiosc	6.9
28	chiosc	6.8
29	chiosc	6.9
30	chiosc	6.9
31	chiosc	6.9
32	chiosc	6.9
33	chiosc	6.9
34	chiosc	7.1
35	chiosc	6.7
36	chiosc	7.1
37	chiosc	6.9
38	chiosc	7.2
39	chiosc	6.8
40	chiosc	10.2
41	hala	744.8
Suprafata utila: 1070.3 mp		Sr=1221 mp
Suprafata utila: 1070.3 mp		

BOGDAN
IOAN-
EMIL

Digitally signed by
BOGDAN IOAN-EMIL
Date: 2024.07.24
16:31:51 +03'00'
Adobe Acrobat
version:
2020.005.30636

Officially signed by Mariuca
Galeriu
Date: 2024.07.24 16:59:45

27168/2024