CONSILIUL LOCAL AL MUNICIPIULUI PETROȘANI

Anexa la HCL 117/2026

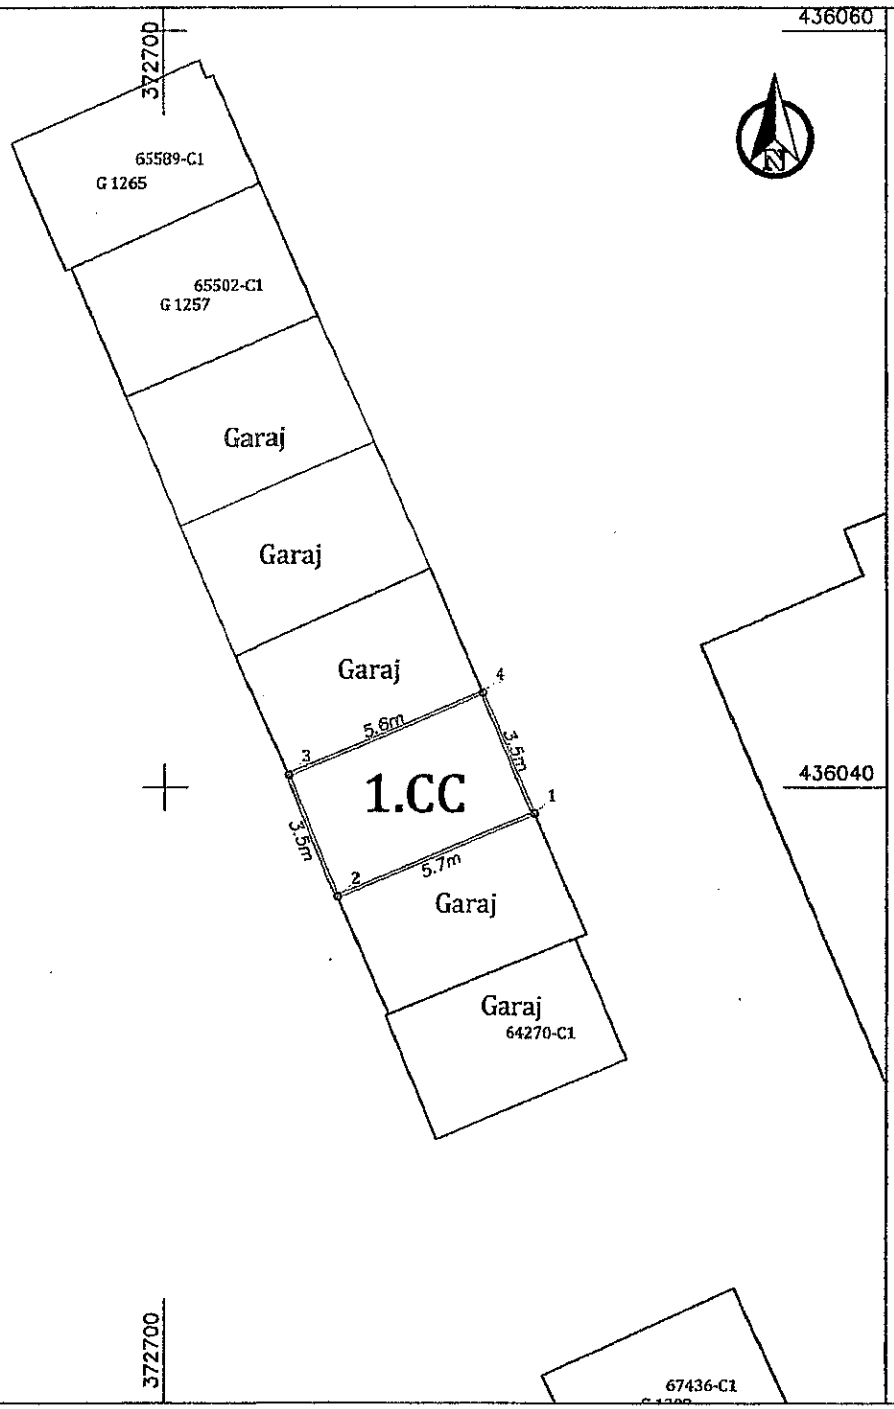

Plan de amplasament si delimitare a

Scara 1:200

Nr. cadastral	Suprafata masurata a imobilului (mp)	Adresa imobilului	
	20	Intravilanul municipiului	
Nr. Carte Funciara		U.A.T.	Petrosani

A. Date referitoare la teren			
Nr. parcela	Categorie de folosinta	Suprafata (mp)	
1	CC	20	Teren neimprejmuit .
			Terenul se identifica cu Cartea Fu
Total		20	Garaj detinut de Frandos Gheorgi

Suprafata totala masurata a imobilului = 20mp
Suprafata din act = 20mp

B. Date referitoare la constructii			
Cod	Destinatia	Supraf. construita la sol (mp)	Mentiur
C1	CA	20	C1 - Constructie Garaj pe fundatie din din boltari, acoperis tip tereasa din pla 20mp. Edificat in anul 1994.
Total		20	

Data: 09.2026

Confirm executarea masuratorilor la teren, corectitudinea întocmirii documentației cadastrale și corespondența acesteia cu realitatea din teren

Executant: DAM TOPOCAD CONS S.R.L.
SERIA RO-B-NR. 2205/16.07.2024
CLASA III

ing. Dresener Alexandru Adrian
Autorizație seria RO-III-E 0113
CAT. B

CERTIFICAT DE AUTORIZARE Seria RO-B-I 2205/16.07.2024 DAM TOPOCAD CONS S.R.L. Clasa III

Confirm int
date integrat

PREȘEDINTE DE ȘEDINȚĂ
VLAD-ALEXANDRU LĂUTARU

CONTRASEMNEAZĂ
SECRETAR GENERAL
ADRIAN NEGOE