ANEXA NR.1 LA HCL NR. 188
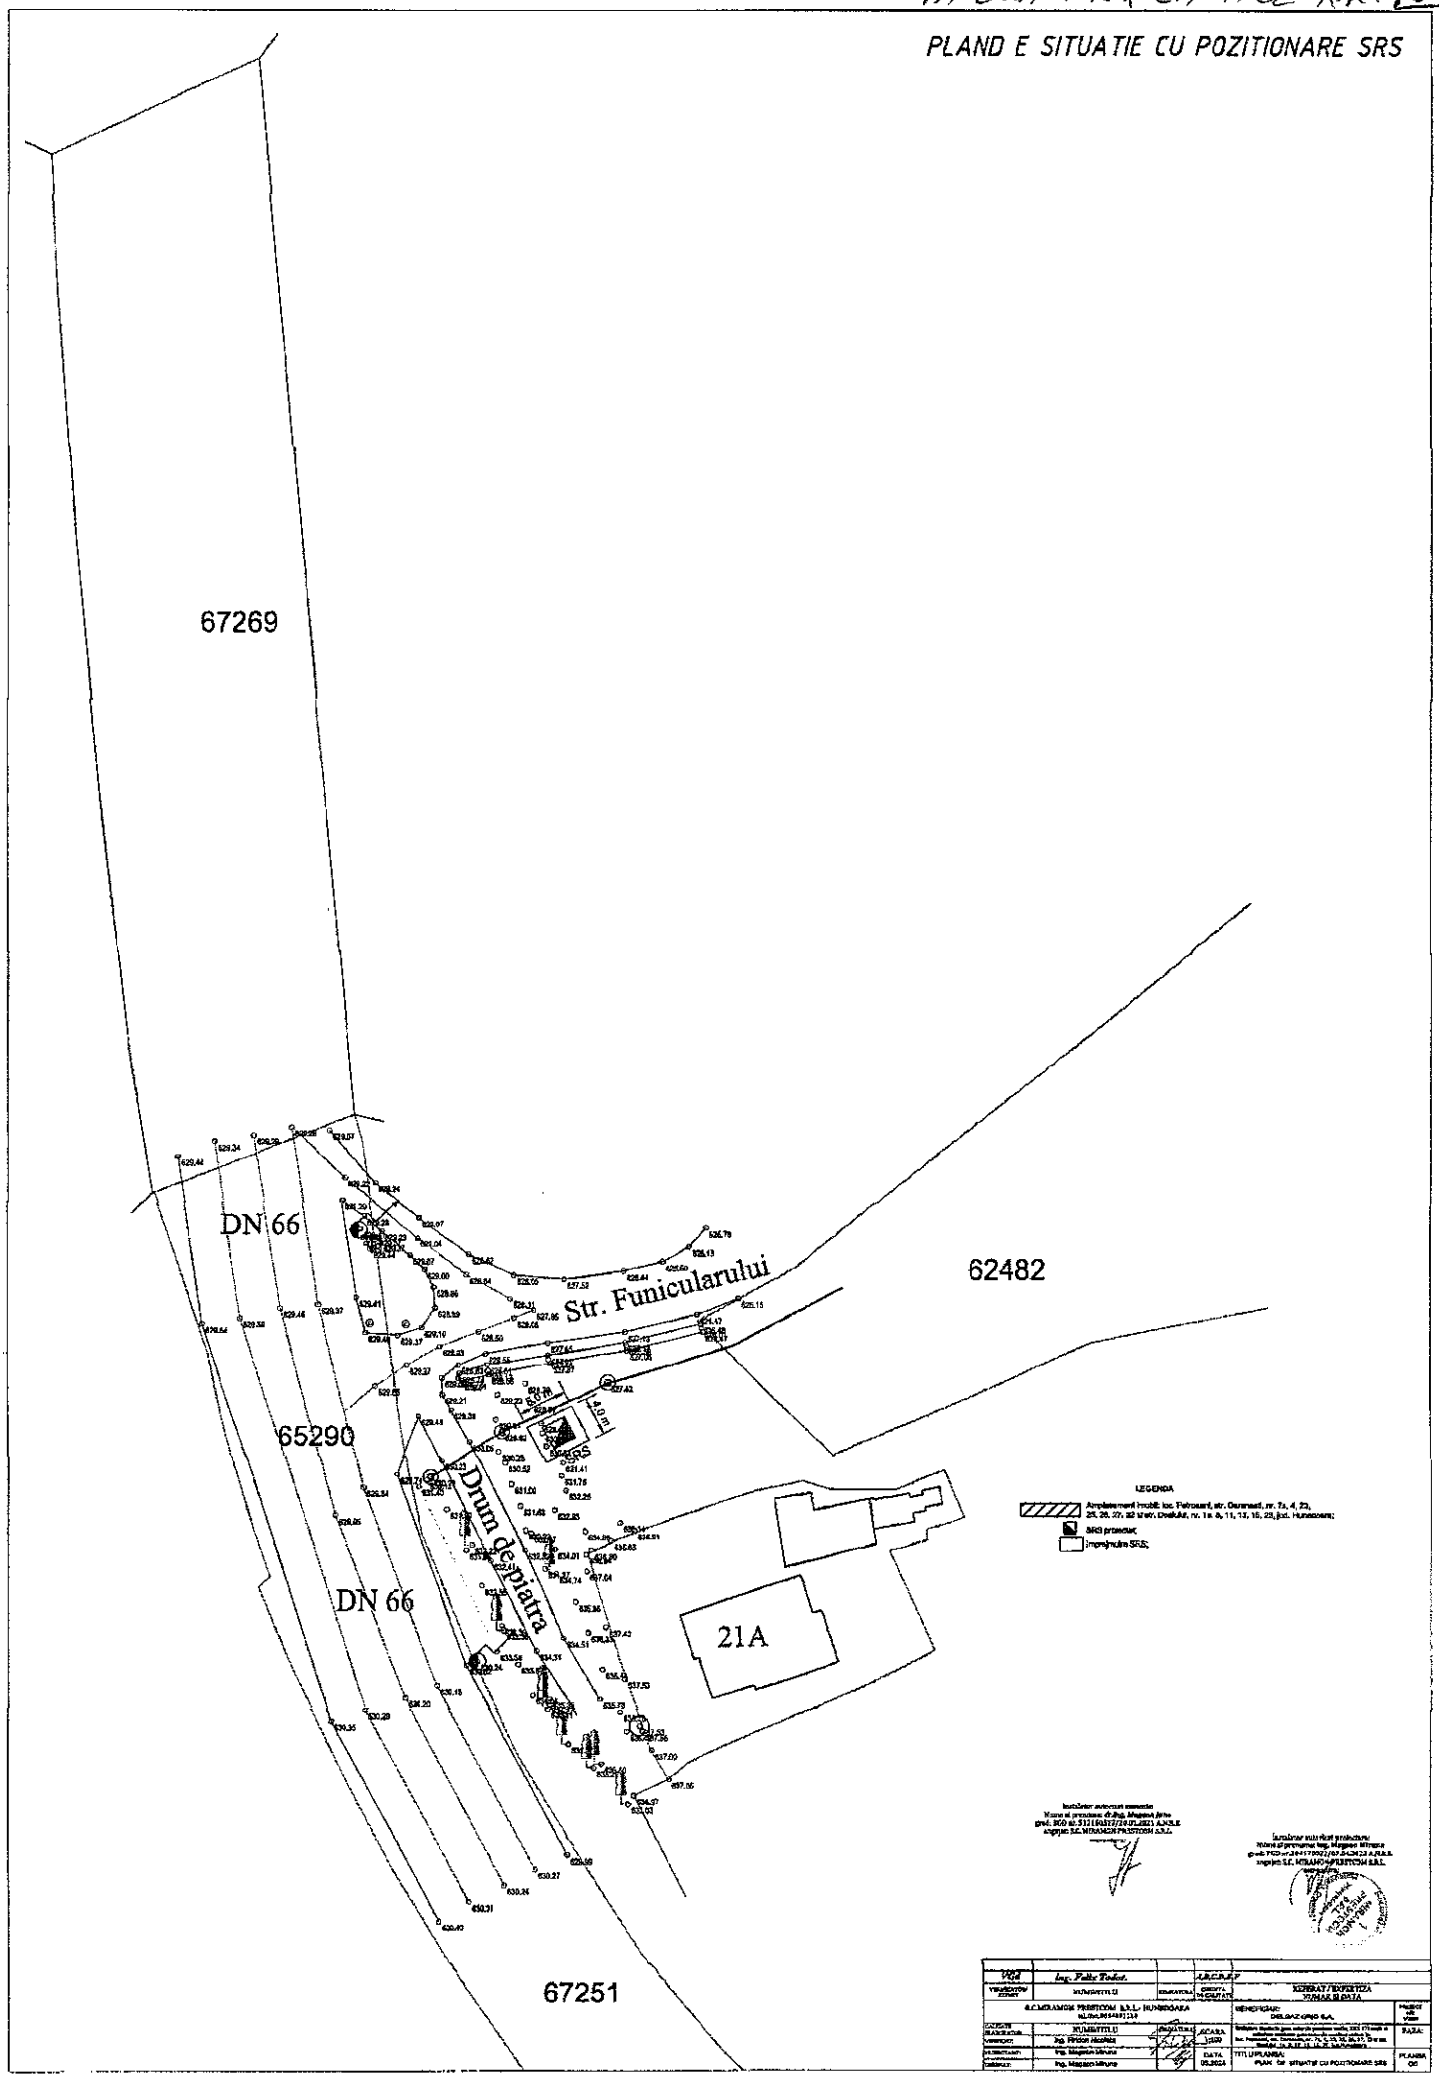
PLAND E SITUATIE CU POZITIONARE SRS