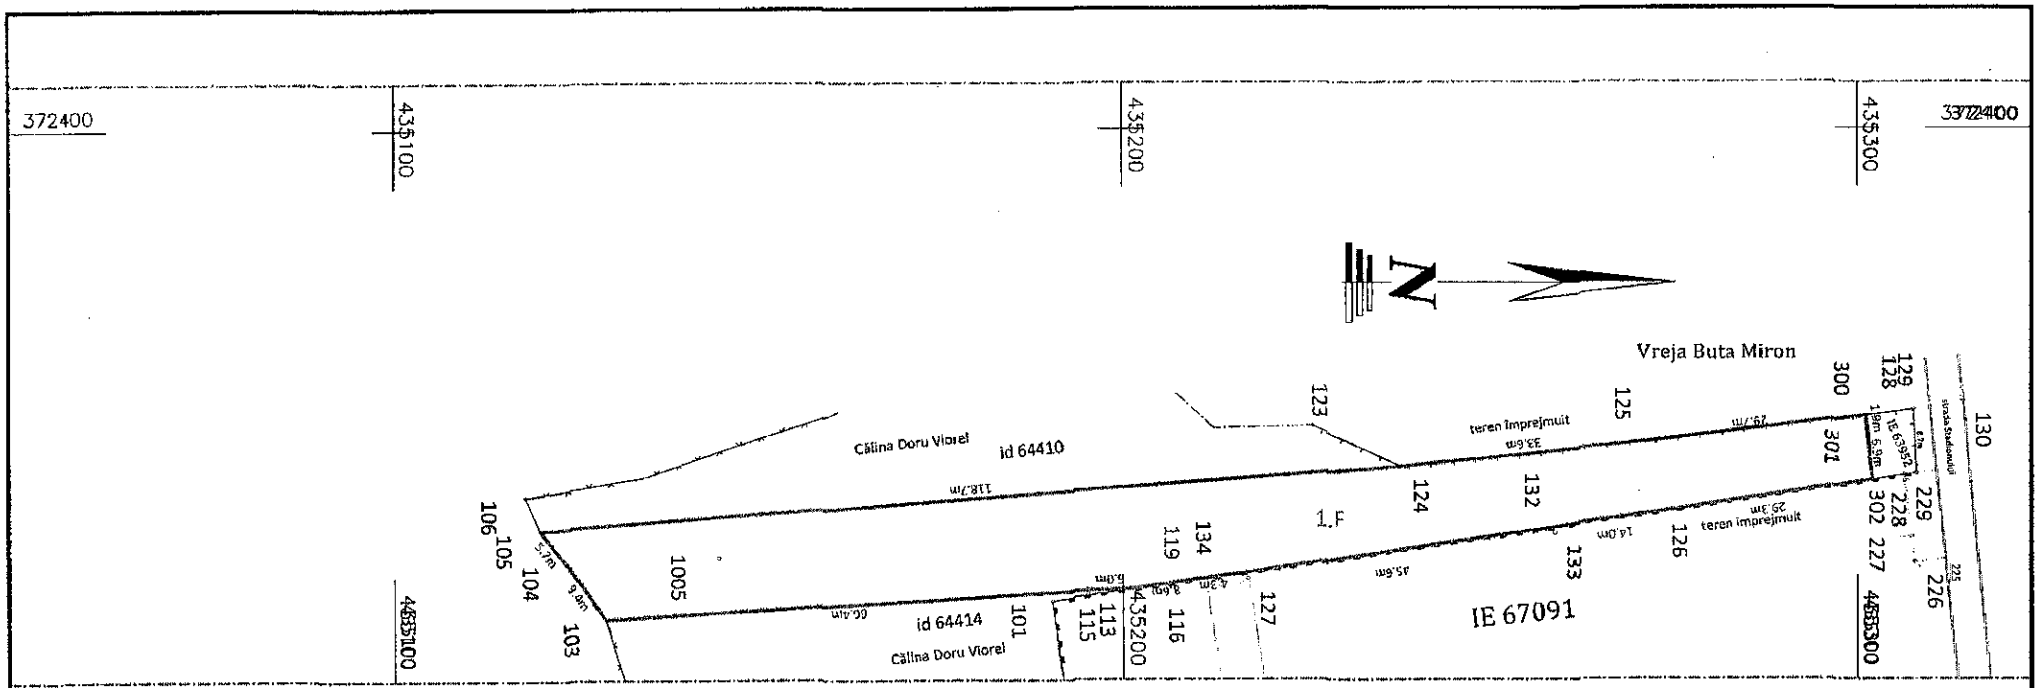

PLAN DE AMPLASAMENT SI DELIMITARE A IMOBILULUI

Anexa 16

Scara 1:1000

Nr. cadastral:	Suprafata masurata a imobilului <mp>	Adresa imobilului
		Judetul: Hunedoara
64618	2117	Intravilan Petrosani Strada Lunca
CF 64618		U.A.T. Petrosani

A. DATE REFERITOARE LA TEREN

Nr. parcela	Categoria de fol.	Suprafata (mp)	Mentiuni
1	F	2117	Teren împrejmuit parţial cu gard din lemn, din plasă metalică, gard din dale de beton armat si gard metalic, materializat prin elemente stabile în timp, clar identificabile. Neîmprejmuit între punctele 105-124 şi 103-116.
Total		2117	

B. DATE REFERITOARE LA CONSTRUCTII

Cod constructie	Destinatia	Supraf. constr. la sol <mp>	Mentiuni
-	-	-	-
Total		-	

Date: 05.2026

Confirm executarea măsurătorilor la teren, corectitudinea întocmirii documentaţiei cadastrale şi corespondenţa acesteia cu realitatea din teren

Executant: ing. Bogdan Ioan Emil

Autorizatie: seria RO-HD-F, nr. 0061

Confirm introducerea imobilului în baza de date integrată şi atribuirea numărului cadastral

Semnătura şi parafa

Digitally signed by IOAN-EMIL BOGDAN
Date: 2026.05.18 14:39:14 +03'00'
Adobe Acrobat version: 2020.005.30838

IOAN-EMIL BOGDAN

Ştampila BCPI

ANEXA NR.1 LA HCL 189 / 2026