ANEXA LA HCL NR.68/2026

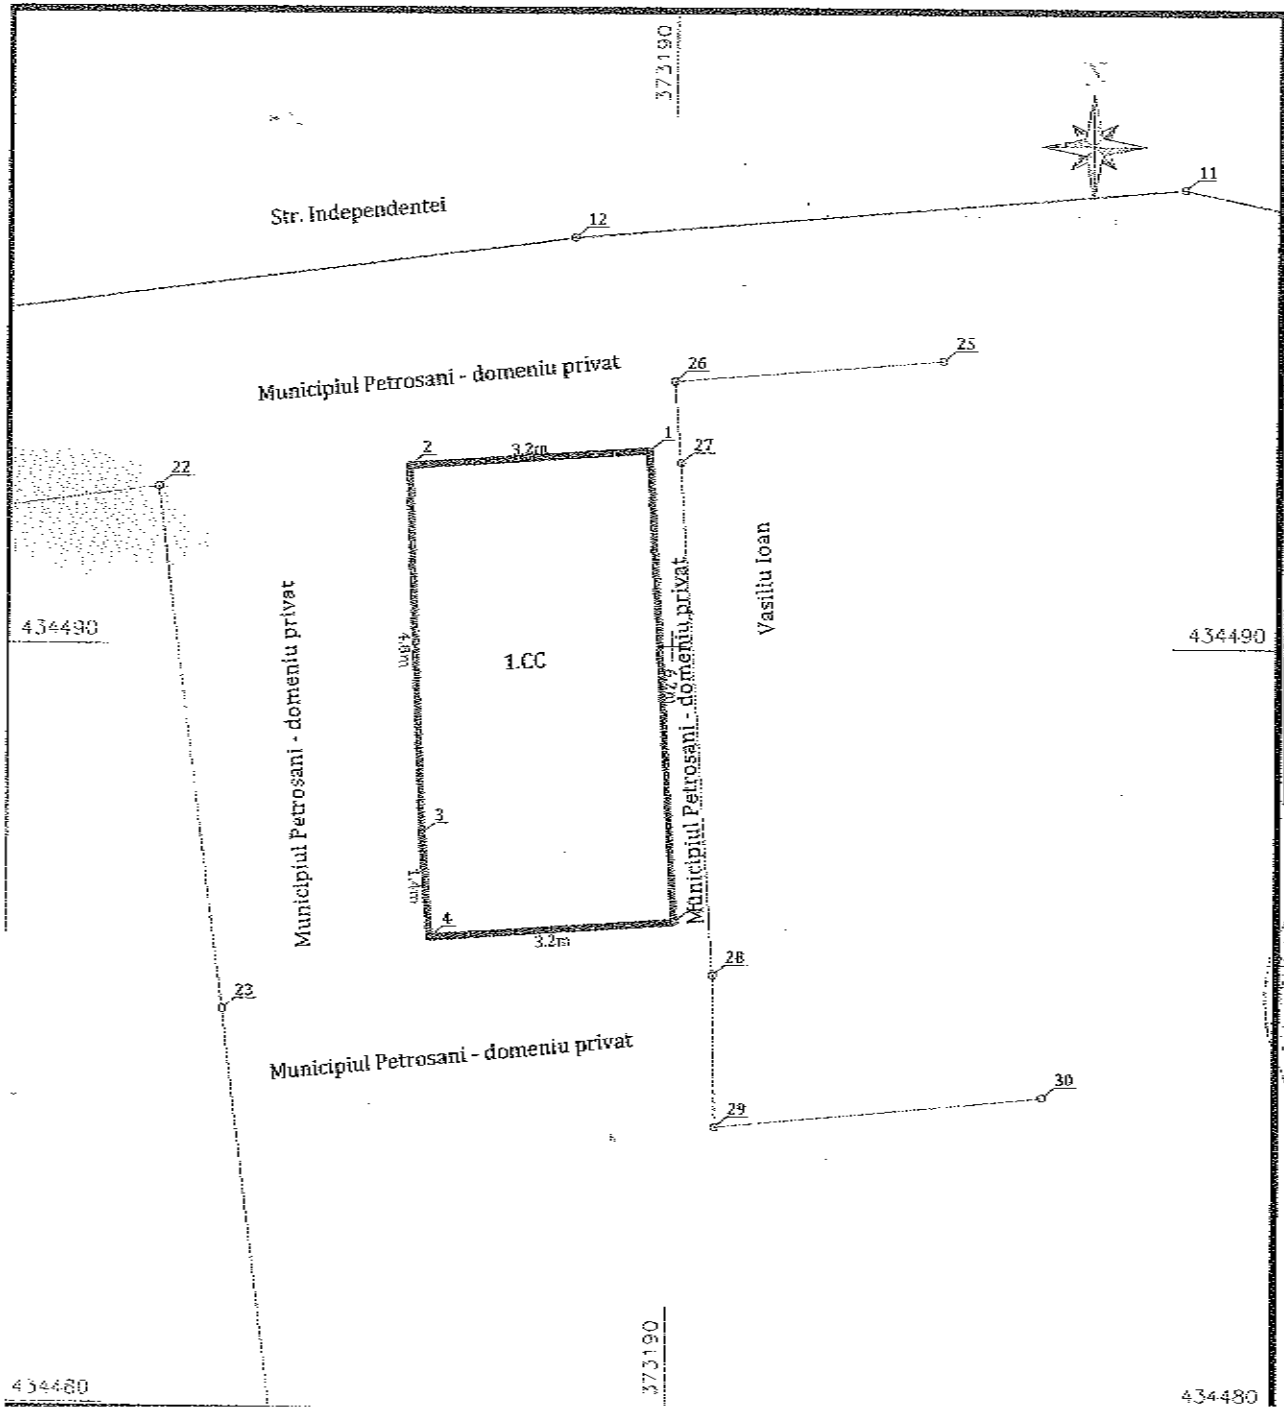

Anexa 10

Plan de amplasament si delimitare a imobilului

Scara 1:100

Nr. cadastral	Suprafata masurata a imobilului (mp)	Adresa imobilului	
	20	Intravilan Municipiul Petrosani, str. Independentei	
Nr. Carte Funciara	68032	U.A.T.	Petrosani

A. Date referitoare la teren

Nr. parcela	Categorie de folosinta	Suprafata (mp)	Mentiuni
1	CC	20	Teren neimprejmuit.
Total		20	

B. Date referitoare la constructii

Cod	Destinatia	Supraf. construita la sol (mp)	Mentiuni
Total			

Data: 09.2025
Semnătura și ștampila lucrării de cadastru, geodezie și cartografie
Confirm corectitudinea măsurătorilor pe teren, conținutul lucrării și documentației cadastrale și răspunderea pentru starea acesteia pe teren
Executant: DAM TOPO CAD CONS S.R.L.
SERIA RO-B-J, nr. 2218 din 07.2024
Sediul: Str. Mesteacănului nr. 2, Petroșani
Autorizația: SERIA RO-B-J, nr. 6407 din 2024
CERTIFICAT DE AUTORIZARE
DAM TOPO CAD CONS S.R.L.
Clasa III

Confirm introducerea imobilului în baza de date integrată și atribuirea numărului cadastral
Semnătura și parafa

Ștampila BCPI

PREȘEDINTE DE ȘEDINȚĂ
VLAD-ALEXANDRU LĂUTARU

CONTRASEMNEAZĂ
SECRETAR GENERAL
ADRIAN NEGOE