

PLAN DE AMPLASAMENT SI DELIMITARE A IMOBILIULUI


Scara 1:1000

ANEXA LA HCL NR.133/2026

1994.10.07.204

Sistea de peticie Săraia 70


Nr. cadastral	Suprafata masurata	Adresa imobilului
62516	3000 mp	mea. Petrosani, str. Avram Iancu
Cete Fluctuante nr.	3124 Petrosani	U.A.T. Petrosani

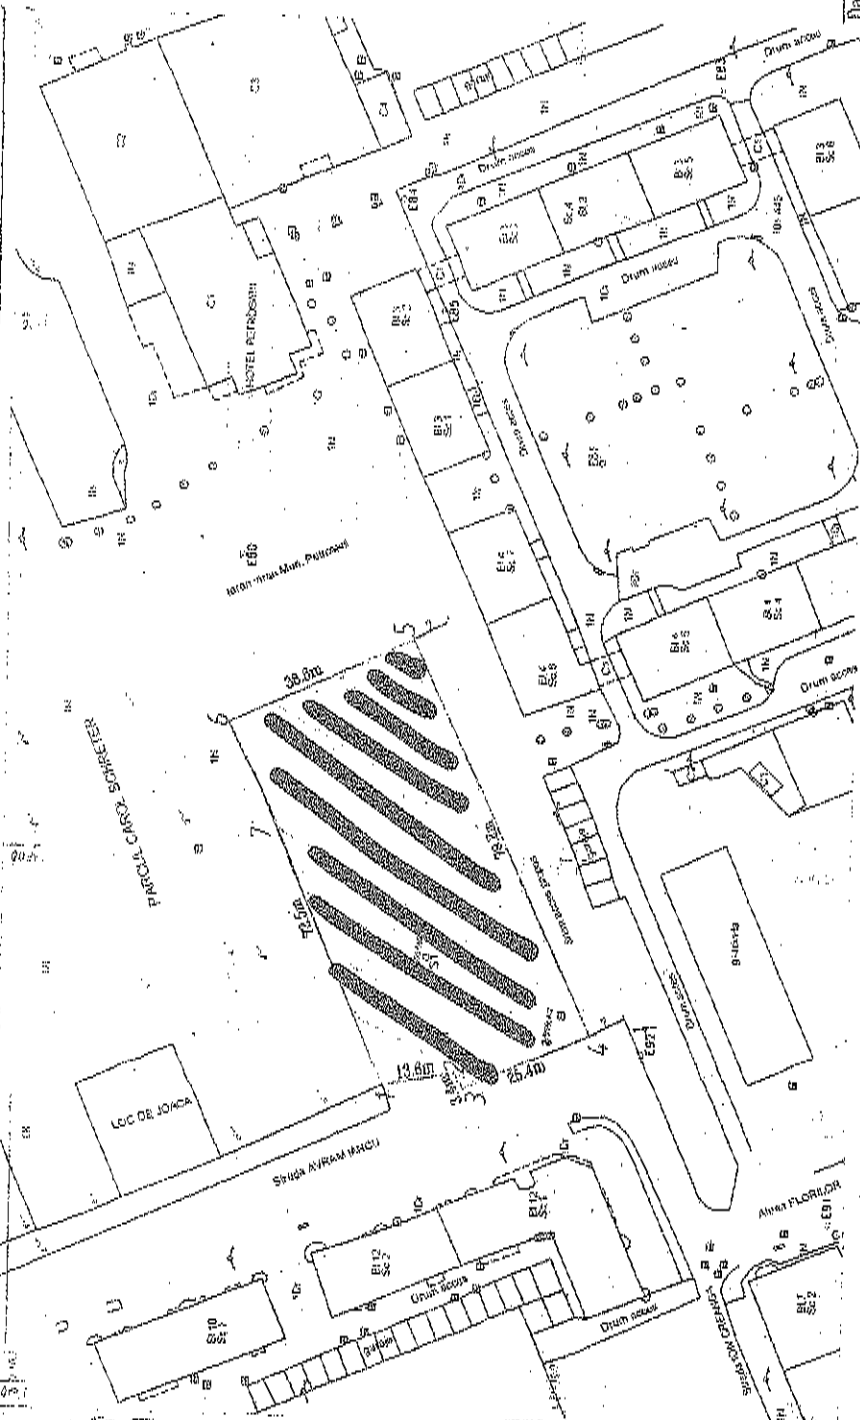

INVENTAR DE COORDONATE


Pct.	Nord(X)	Est(Y)
1	436035.330	372757.501
2	436021.975	372760.141
3	436020.354	372757.127
4	435996.979	372767.265
5	436030.924	372840.935
6	436064.998	372824.688
7	436059.239	372813.136

Suprafata din scara 3000 mp
Suprafata masurata 3000 mp

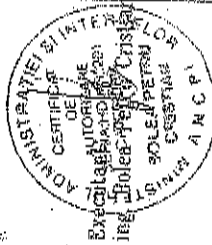

Data: 20-01-2011

Se confirma suprafata din masuratori si
Introducerea imobilului in baza de date

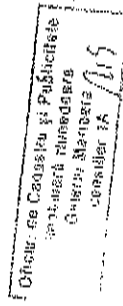

A. DATE REFERITOARE LA TEREN

Nr. parcela	Categoria de folosinta	Suprafata (mp)	Valoarea de impozitare (lei)	Mentii
1	Ce	3000	1263	
Total		3000	1263	teren intravilan nematerializat

B. DATE REFERITOARE LA CONSTRUCTII

Cod constructie	Suprafata construita la sol (mp)	Valoarea de impozitare (lei/mp)	Mentii

PRESEDINTE DE SEDINTA
VLAD-ALEXANDRU LAUTARU

CONTRASEMNEAZA
SECRETAR GENERAL
ADRIAN NEGEO