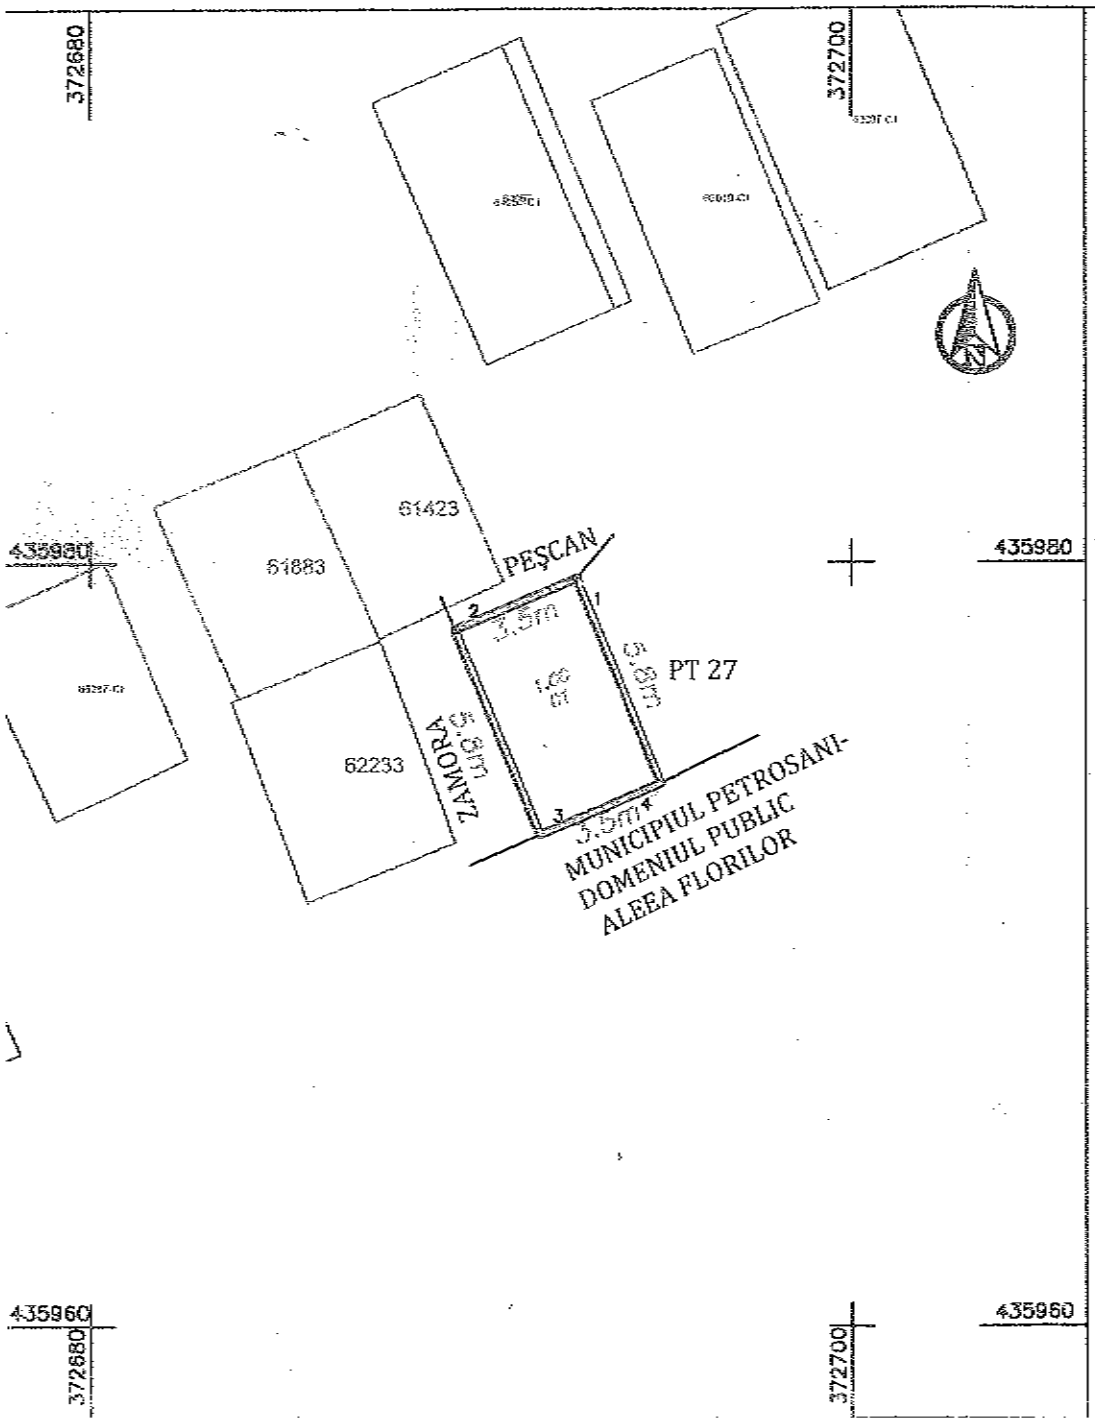

Anexa Nr. 16

Plan de amplasament si delimitare a imobilului

Scara 1:200

Nr. cadastral	Suprafata masurata a imobilului (mp)	Adresa imobilului	
	20	Intravilanul municipiului Petrosani, str.Aleea Florilor	
Nr. Carte Funciara		U.A.T.	PETROSANI

A. Date referitoare la teren			
Nr. parcela	Categorie de folosinta	Suprafata (mp)	Mentiuni
1	CC	20	Teren neimprejmuit
Total		20	

Suprafata totala masurata a imobilului = 20mp
Suprafata din act = 23mp

B. Date referitoare la constructii			
Cod	Destinatia	Suprof. construita la sol (mp)	Mentiuni
C1	CA	20	C1- Garaj in regim de inaltime parter.S(cons.)=S(desf.)=20mp.Imobil edificat in anul 1982.
Total		20	

Data: 11.2025
Confirm executarea măsurătorilor la teren, corectitudinea întocmirii documentației cadastrale și corespondența acesteia cu realitatea din teren.
Executant: DAM TOPOCONSTRUS S.R.L.
SERIA RO-B-I, NR. 2219/16.07.2024
Seria RO-B-I, CLASA III
Nr. 2219
Ing. Drescher Alexandru Adrian
Autorizație: Seria RO-AID-F, 0113
CAT

Confirm introducerea imobilului în baza de date integrată și atribuirea numărului cadastral
Semnătura și parafa

Ștampila BCPI

PREȘEDINTE DE ȘEDINȚĂ
VLAD-ALEXANDRU LĂUTARU

CONTRASEMNEAZĂ
SECRETAR GENERAL
ADRIAN NEGOE