



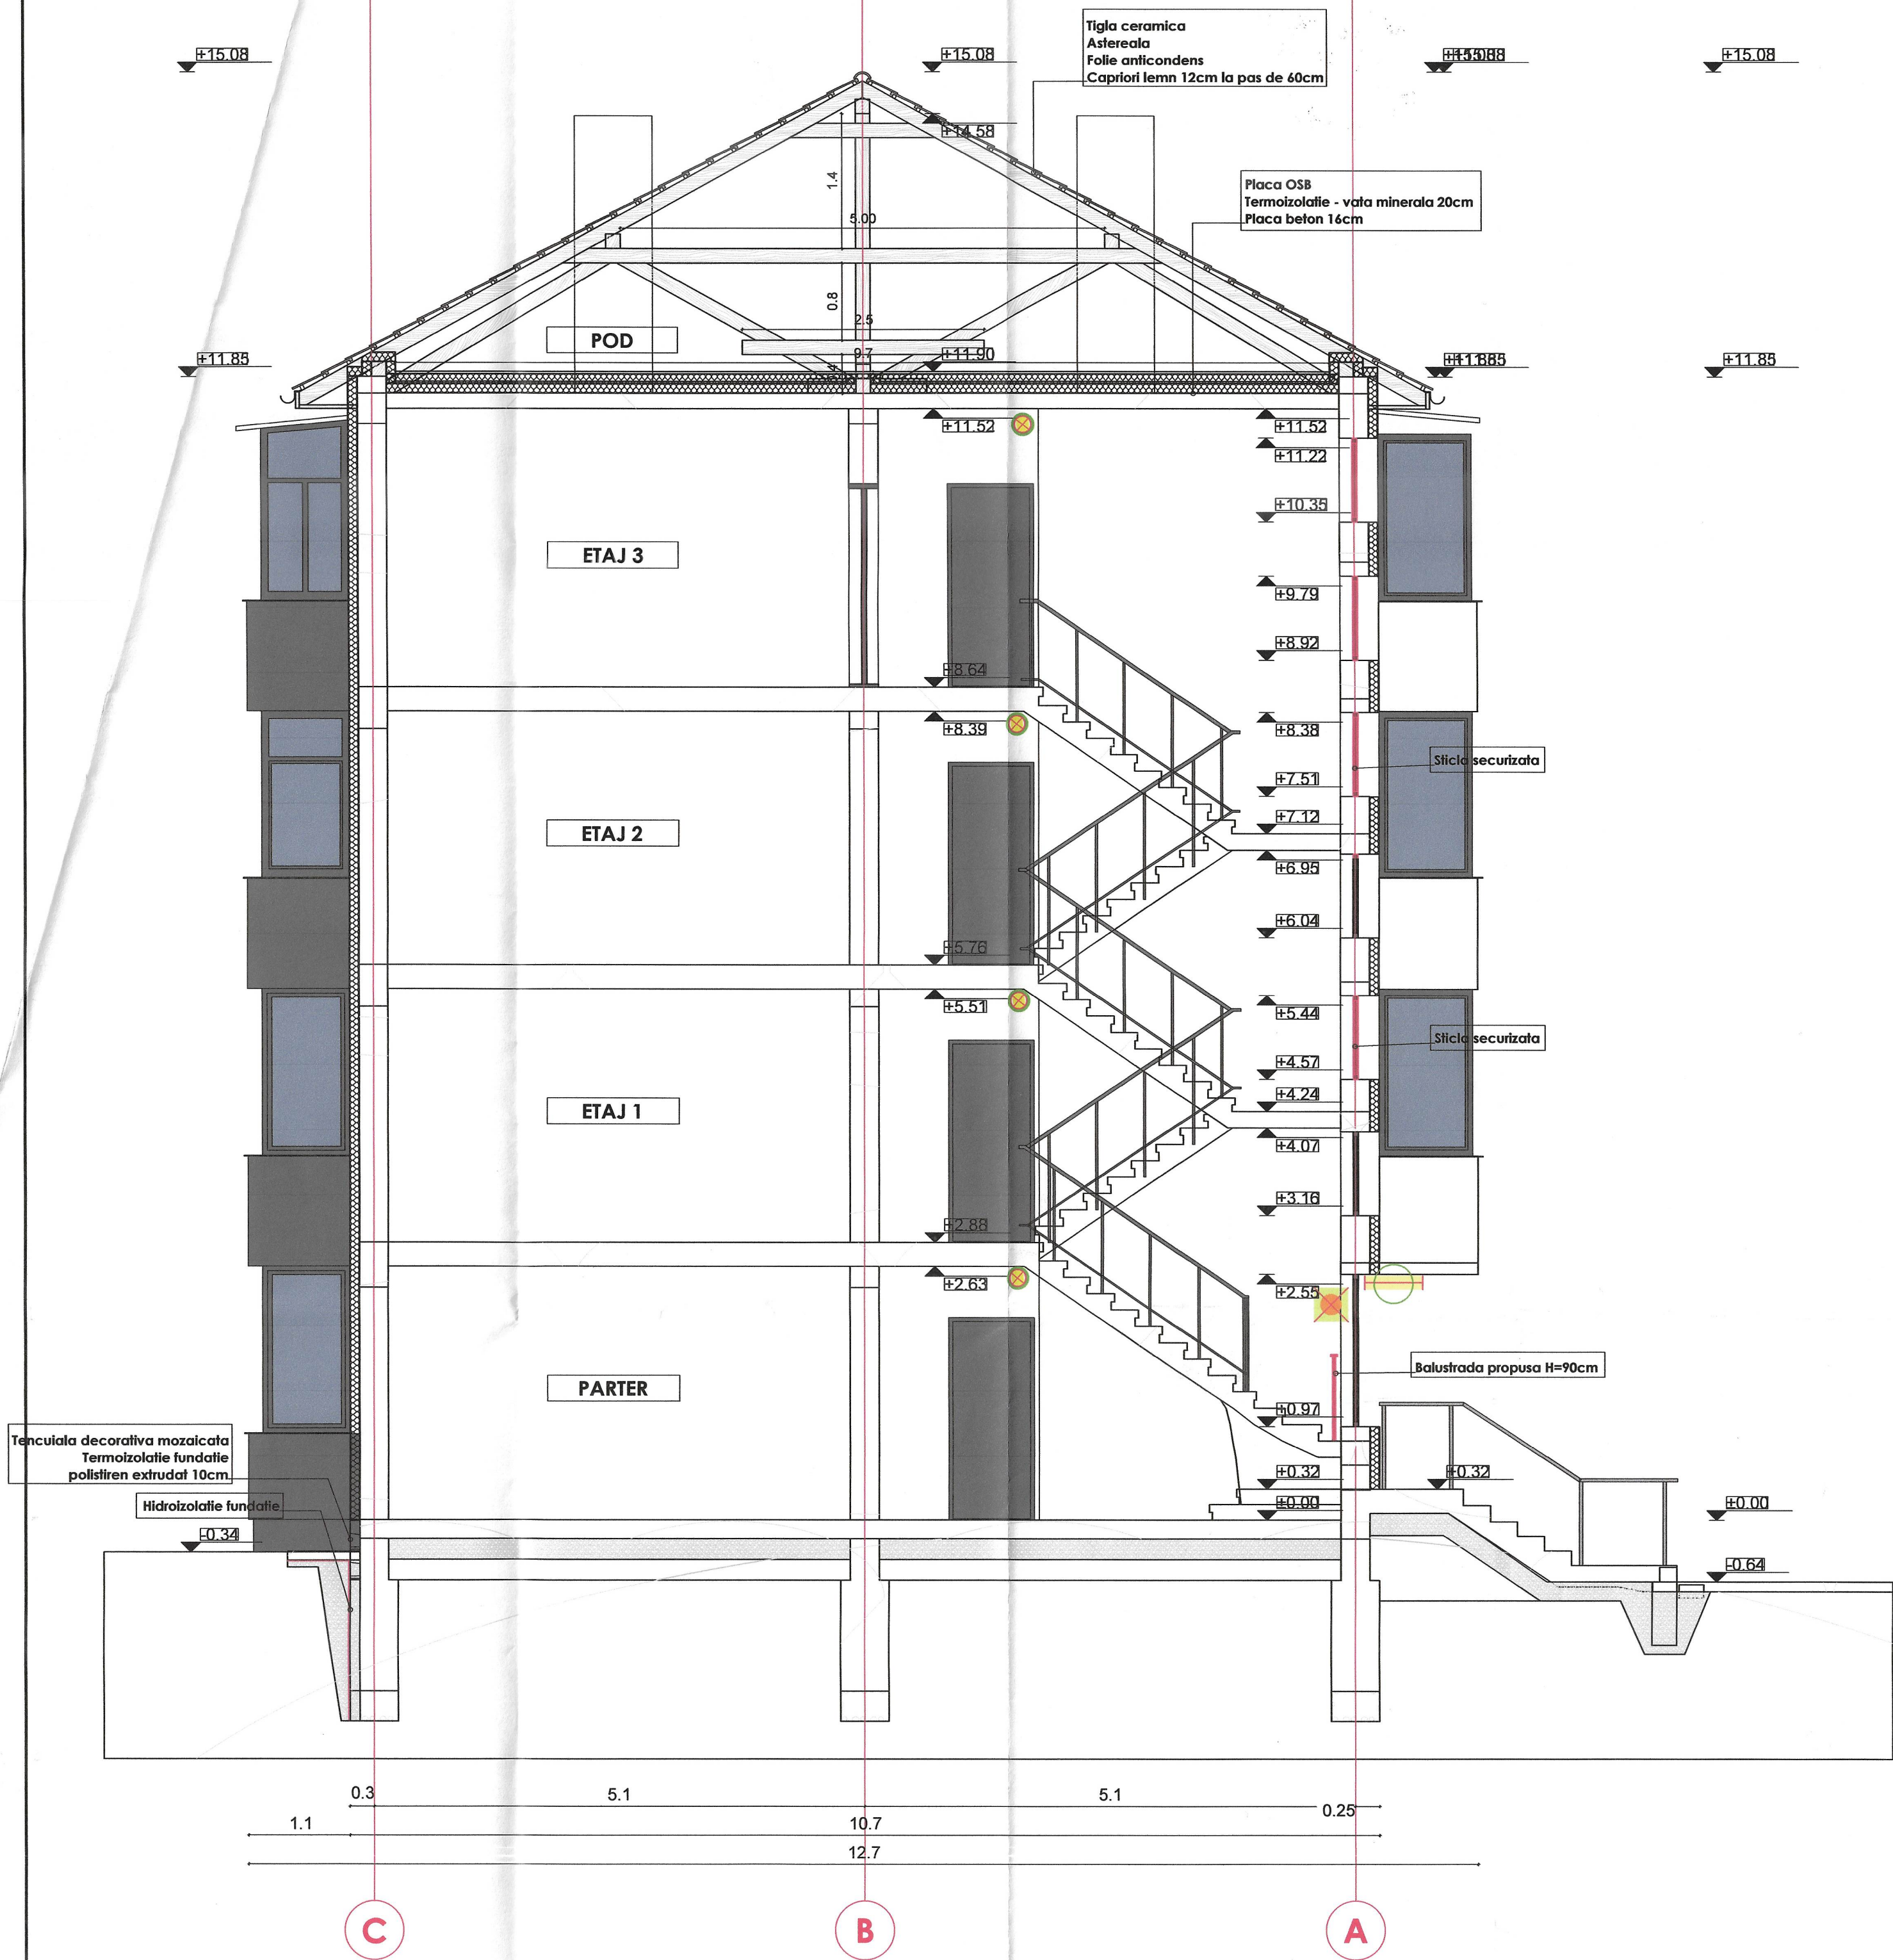

LEGENDA

	Plafoniera LED 12 W cu senzor de miscare
	Corp iluminat de emergenta LED 4 W , autonomie 3 ore
	Corp de iluminat de siguranta permanent cu LED 1x8W cu pictograma "EXIT" montat aparent deasupra usilor de evacuare autonomie min 3 ore

REVIZIA	DATA	MODIFICARE	NUME	SEMNATURA
EXPERT				
VERIFICATOR				
NUME	SEMNATURA	CERINTA	NUME	SEMNATURA
ROA ALPIN HOLDING	GEOSTRUCTURAL VICTOR INGINERY SRL	Beneficiar :	MUNICIPIUL PETROȘANI	Format A2
ȘEF PROIECT	Arh. Zgavaroș A.	Proiect :	RENOVARE ENERGETICĂ MODERATĂ A 4 CLĂDIRI REZIDENȚIALE DIN MUNICIPIUL PETROȘANI - BLOC 3, STRADA UNIRII	Proiect nr. 3/2022
PROIECTAT	Ing. Diodiu Lucian	Scara:	Mun. Petroșani, str. Unirii, bloc 3, jud. Hunedoara	Faza: D.A.L.I.
DESENAT	Ing. Diodiu Lucian	Data:	Instalatii Electrice - Casa Scarii	Planșa nr. I.E.01

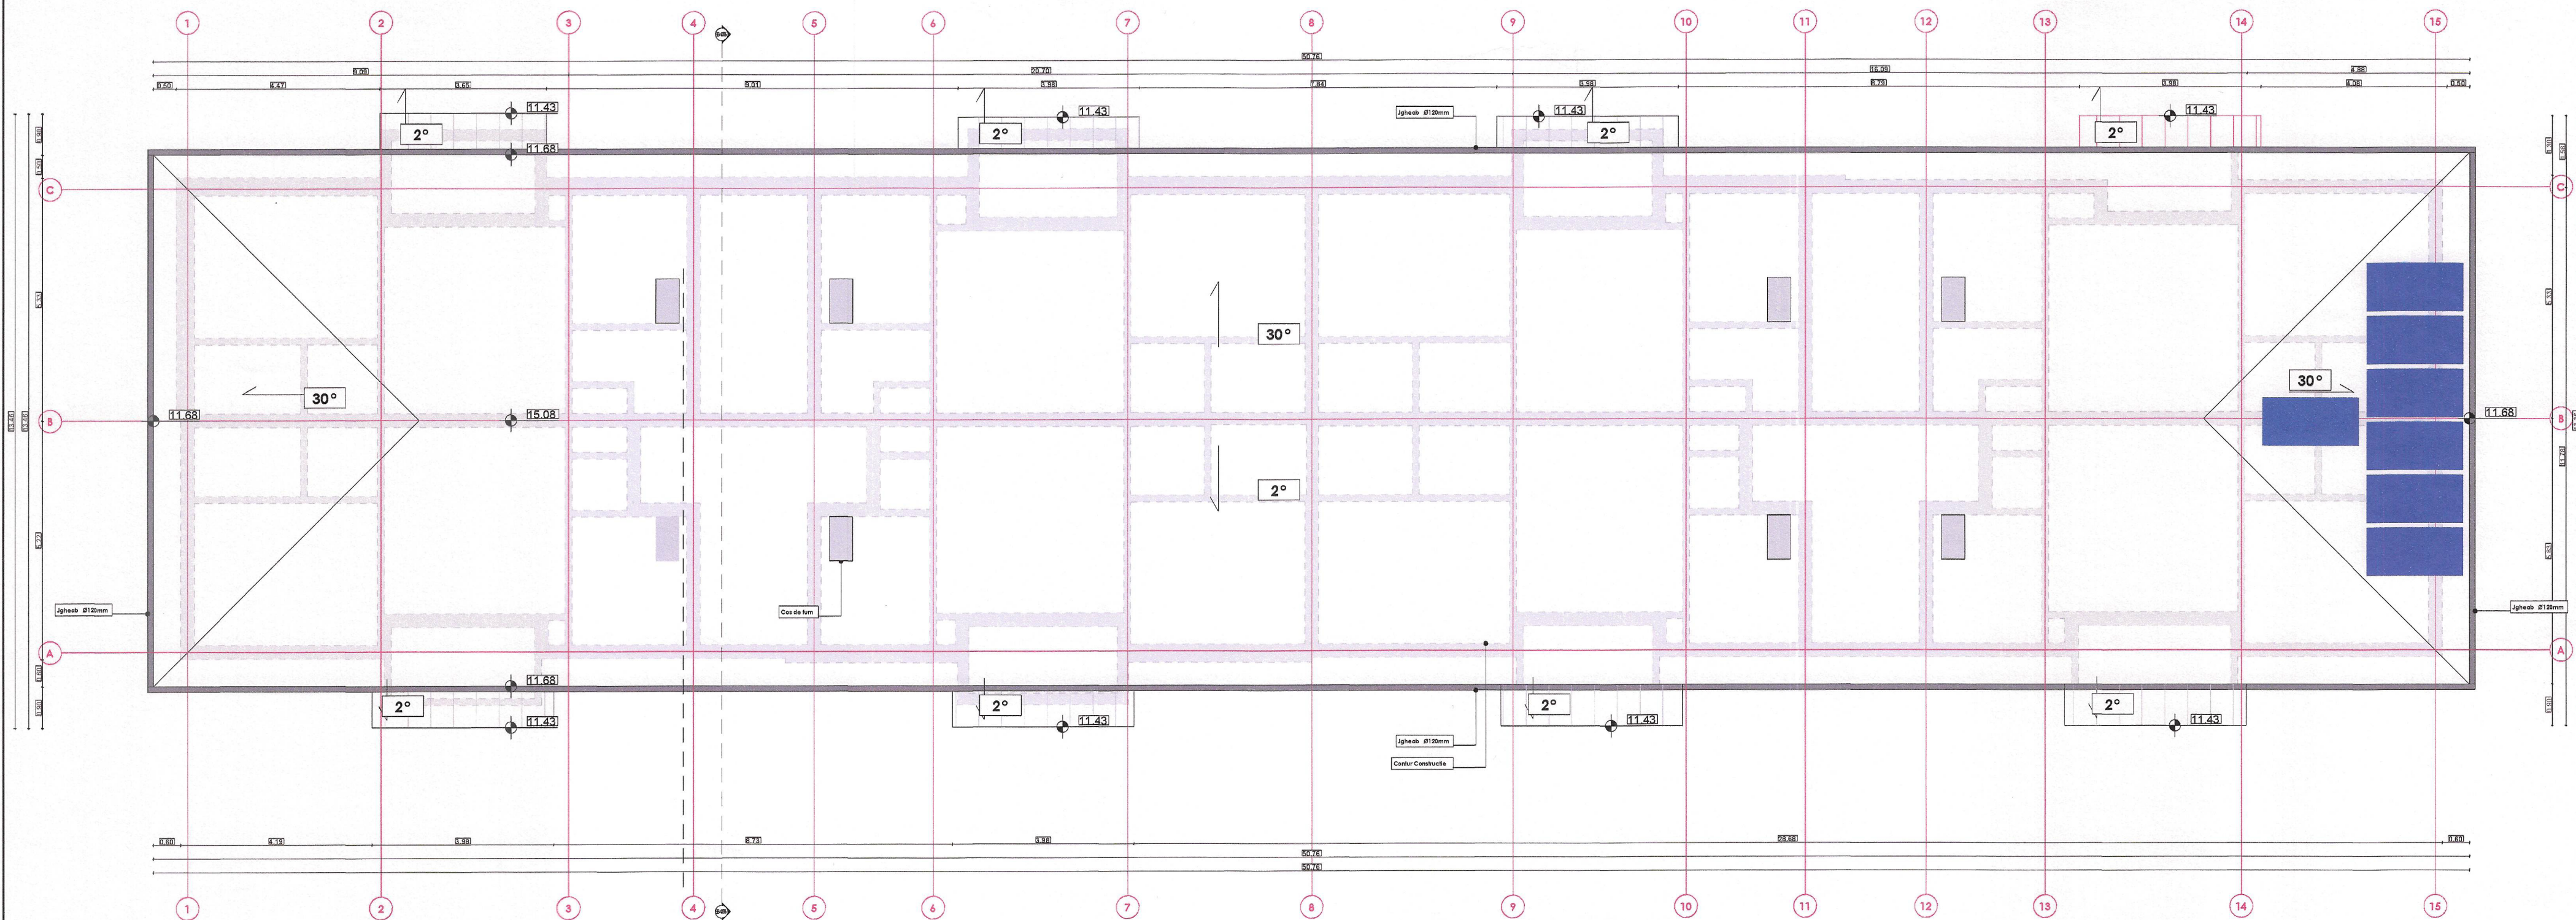

LEGENDA

	Panouri Fotovoltaice 450 W
---	----------------------------

REVIZIA		DATA		MODIFICARE		NUME		SEMNATURA	
EXPERT						REFERAT / EXPERTIZA NR. / DATA			
VERIFICATOR						VERIFICATOR			
		NUME		SEMNATURA		CERINȚA			
		NUME		SEMNATURA		CERINȚA			
		ROA ALPIN HOLDING		Geotechnical Engineering SRL Vicea, Munedara, Str. Dorobanti, Nr. 2 B/47, Sc. 2, Ap. 22 Tel./Fax 04054570973 E-mail: alpin@roa-holding.ro		Beneficiar: MUNICIPIUL PETROȘANI		Format A2	
SPECIFICAȚIE		NUME		SEMNATURA		Scara: 1:50		Proiect nr. 3/2022	
ȘEF PROIECT		Arh. Zgavaroșea A.						Faza: D.A.L.I.	
PROIECTAT		Ing.Diodiu Lucian				Data: IUL. 2022		Titlu planșă: Planșa nr. I.E.02	
DESEMAT		Ing.Diodiu Lucian				Instalatii Electrice - Amplasare Panouri Fotovoltaice			