

JUDEȚUL HUNEDOARA

SE APROBA:

Comitetul Local pentru
Situatii de Urgență
MUNICIPIUL PETROSANI

Comitetul Județean pentru
Situatii de Urgență
Prefect județul Hunedoara
Președinte,

Sorin - Adrian VASILESCU



PLAN DE APĂRARE

ÎMPOTRIVA INUNDAȚIILOR, GHEȚURILOR ȘI
POLUĂRILOR ACCIDENTALE

PERIOADA : 2014 - 2017

Avizat :

Grupul de suport tehnic
pentru gestionarea situațiilor de urgență
generate de inundații, fenomene meteorologice
periculoase, accidente la construcții
hidrotehnice, secetă și poluări accidentale

Director SGA Hunedoara,

ing. Grigorie Burjan

Președinte CLSU

Primar **FLORIN TIBERIU IACOB RIDZI**



Avizat :

Inspectoratul Județean
pentru Situații de Urgență
"Iancu de Hunedoara"

Inspector Șef,



col. Viorel Demean

Întocmit :

Sodolescu Nicolae
Malina Lenuțu

ROMÂNIA
JUDEȚUL HUNEDOARA
PRIMĂRIA MUNICIPIULUI PETROȘANI
PRIMAR

DISPOZIȚIA NR. 209 /2015

Privind constituirea Comitetului Local pentru Situații de Urgență, a Centrului Operativ cu activitate temporară și aprobarea regulamentului privind organizarea, atribuțiile și funcționarea acestuia.

PRIMARUL MUNICIPIULUI PETROȘANI;

În conformitate cu dispozițiile art.12 alin.1 din O.U.G. nr.21/2004, privind Sistemul Național de Management al Situațiilor de Urgență, ale art.9 din ANEXA la H.G.R. nr.1491/2004 privind aprobarea Regulamentului-cadru privind structura organizatorică, atribuțiile, funcționarea și dotarea Comitetelor și Centrelor Operative pentru situații de Urgență precum și Ordinul comun al MMP și MAI nr. 1422/192/2012 pentru aprobarea Regulamentului privind gestionarea situațiilor de urgență generate de inundații, fenomene meteorologice periculoase, accidente la construcții hidrotehnice și poluări accidentale.

În temeiul art.63 alin.1 lit.,d”și alin 5 lit „b”și art.68, alin.1 din Legea nr.215/2001, privind administrația publică locală republicată, cu modificările și completările ulterioare,

DISPUNE :

Art.1. Se constituie Comitetul Local pentru Situații de Urgență în componența prevăzută în anexa nr.1.

Art.2. Se constituie Centrul Operativ cu activitate temporară în componența prevăzută în anexa nr.2.

Art.3. Se aprobă Regulamentul privind organizarea, atribuțiile și funcționarea Comitetului Local pentru Situații de Urgență prevăzut în anexa nr.3.

Art.4. Aprobă dotările principale pentru Comitetul Local pentru Situații de Urgență prevăzute în anexa nr.4.

Art 5. Anexele nr.1,2,3 și 4 fac parte integrantă din prezenta dispoziție.

Art.6. Prezenta dispoziție abrogă dispoziția nr 975/2014

Art.7. Prezenta dispoziție se comunică membrilor comisiei, și se transmite Instituției Prefectului – Județul Hunedoara.

Petroșani, ...6.02... 2015

PRIMAR,
FLORIN TIBERIU IACOB-RIDZI



AVIZAT:
SECRETAR,
ADRIAN NEGOE

ROMÂNIA
JUDEȚUL HUNEDOARA
PRIMĂRIA MUNICIPIULUI PETROȘANI
PRIMAR

Anexa nr.1 la
Dispoziția nr. 209 / 2015

Nr. crt	Funcția în comitet	Numele și prenumele	Funcția la locul de muncă
1	PREȘEDINTE	IACOB RIDZI TIBERIU	Primar
2.	VICEPREȘEDINTE	NICOLAE FLORIN	Viceprimar
3.	MEMBRU	NEGOE ADRIAN	Secretarul municipiului Petroșani
4	MEMBRU	POPESCU MARIAN	Administrator Public
5	MEMBRU	POPA EMILIA	Director executiv
6	MEMBRU	DRAGOȘ PAULINA	Director executiv
7	MEMBRU	DUMITRESCU ARON	Șef serviciu SPADPP
8	MEMBRU	SÎNTU LĂSAT MARIANA	Ing. S.H. Petroșani
9	MEMBRU	MUNTEAN OVIDIU	Director S.C.TERMOF.S.A
10	MEMBRU	NICOLESCU CRISTIAN	Director Tehnic.SNÎMVJ
11	MEMBRU	DRĂGOI NICOLAE	Director general adjunct CEH.
12	MEMBRU	LACATUȘU VICTOR	Sef ech.interv.T.C. Petroșani
13	MEMBRU	DURBACĂ VIOREL	Șef ocol silvic
14	MEMBRU	AVRAM COSTEL	Director general SC Apa Serv.SA
15	MEMBRU	IONICĂ CRISTIAN	Director gen.adj. Sc.Apa Serv.SA
16	MEMBRU	GARBAI CRISTIAN	Șef Centru M și JT Valea Jiului
17	MEMBRU	BÂRLIDA DUMITRU	Șef SALVAMONT Petroșani
18	MEMBRU	VASILESCU ALIN	Manager – Spital de Urgență Petroșani
19	MEMBRU	GĂMAN GEORGE ARTUR	Director General INSEMEX
20	MEMBRU	Com.Șef.BRĂGARU TITEL	Comisar sef Politia mun.Petrosani
21	MEMBRU	Com.Sef.MÎRZA PETRU	Comisar sef Politia mun.Petroșani Serviciul Circulație
22	MEMBRU	Slt.GHEORGHE DRAGOȘ	Sef secție jandarmi Petroșani
23	MEMBRU	Mr.AVRAM ADRIAN	Comandant Detașament Pompieri Petroșani.
24	MEMBRU	PAVEL DORIN	Sef District Valea-Jiului

25	MEMBRU	POPESCU OCTAVIAN	Medic Sef Circumscripția Sanitar-Veterinara si pentru Sig. Aliment.
26	MEMBRU	VIȘAN ADINEL DANIEL	Director SPADPP
27	MEMBRU	NEAG DOREL GICĂ	Sef Poliție Locală

MEMBRII CONSULTANTI

1	MEMBRU CONSULTANT	BODEA ILEANA	Sef serviciu ITM
2	MEMBRU CONSULTANT	PIIU DRĂGHICESCU AURORA	Șef serviciu UAT
3	MEMBRU CONSULTANT	VITAN FELICIA	Director C R. Subf. Petroșani
4	MEMBRU CONSULTANT	AMBRUȘ ARTUR	Inspector protecția mediului
5	MEMBRU CONSULTANT	POANTA ARON	Rectorul Universității Petroșani
6	MEMBRU CONSULTANT	STANCIU PAUL	Șef Statie CFR Petrosani
7	MEMBRU CONSULTANT	MOLDOVAN ADRIAN	Inspector Șef Adj. ISCC,
8	MEMBRU CONSULTANT	MUNTEAN MIHAI	Preot Paroh. Parohia Ortodoxa Romana nr.1
9	MEMBRU CONSULTANT	BOBOC JUJICA	Șef birou cadastru
10	MEMBRU CONSULTANT	STELESCU MIHAI	Asistent Direcția de Sănătate Publică

PRIMAR,

FLORIN TIBERIU IACOB-RIDZI



**AVIZAT,
SECRETAR,
ADRIAN NEGOE**

ROMÂNIA
JUDEȚUL HUNEDOARA
PRIMĂRIA MUNICIPIULUI PETROȘANI
PRIMAR

Anexa nr.2 la
Dispoziția nr. 209 /2015

COMPONENTA CENTRULUI OPERATIV CU ACTIVITATE TEMPORARA

1	ȘEF COAT	NICOLAE FLORIN	VICEPRIMAR
2	LOCTIITOR	BUNEA ION	Inspector protecție civilă
3	MEMBRU	POP TIBERIU EMERIC	Șef SVSU -agent inundații
4	MEMBRU	MĂLINA LENUȚU	Consilier
5	MEMBRU	BOLEA PETRU CRISTIAN	Sef serv. Sal. SPADPP
6	MEMBRU	STEGAR FLORIN	Ing.SPADPP
7	MEMBRU	ZHILAGHI ANDREI	Consilier
8	MEMBRU	DALCOȘ MARIANA ANETA	Muncitor(centrală telefonică)
9	MEMBRU	HODOȘ ANA PERSIDA	Muncitor(centrală telefonică)
10	MEMBRU	AZAMFIREI DEMETER PETRU	Gestionar protecție civilă

PRIMAR,
FLORIN TIBERIU IACOB-RIDZI



AVIZAT,
SECRETAR,
ADRIAN NEGOE

REGULAMENTUL
Privind organizarea, atribuțiile și funcționarea Comitetului local pentru
situații de urgență

CAPITOLUL I

Organizarea Comitetului local pentru situații de urgență

Art.1.Comitetul Local pentru situații de urgență, denumit în continuare comitet local, se constituie și funcționează potrivit legii, sub conducerea nemijlocită a primarului ca organism de sprijin al managementului situațiilor de urgență și se compune din :

Nr. crt	Funcția în comitet	Numele și prenumele	Funcția la locul de muncă
1	PREȘEDINTE	IACOB RIDZI TIBERIU	Primar
2.	VICEPREȘEDINTE	NICOLAE FLORIN	Viceprimar
3.	MEMBRU	NEGOE ADRIAN	Secretarul municipiului Petroșani
4	MEMBRU	POPESCU MARIAN	Administrator Public
5	MEMBRU	POPA EMILIA	Director executiv
6	MEMBRU	DRAGOȘ PAULINA	Director executiv
7	MEMBRU	DUMITRESCU ARON	Șef serviciu SPADPP
8	MEMBRU	SÎNTU LĂSAT MARIANA	Ing. S.H. Petroșani
9	MEMBRU	MUNTEAN OVIDIU	Director S.C.TERMOF.S.A
10	MEMBRU	NICOLESCU CRISTIAN	Director Adj.SNÎMVJ
11	MEMBRU	DRĂGOI NICOLAE	Director general adjunct CEH.
12	MEMBRU	LACATUȘU VICTOR	Sef ech.interv.T.C. Petroșani
13	MEMBRU	DURBACĂ VIOREL	Șef ocol silvic
14	MEMBRU	AVRAM COSTEL	Director general SC Apa Serv.SA
15	MEMBRU	IONICĂ CRISTIAN	Șef dep. producție. Sc.Apa Serv.SA
16	MEMBRU	GARBAI CRISTIAN	Șef Centru M și JT Valea Jiului

17	MEMBRU	BĂRLIDA DUMITRU	Şef SALVAMONT Petroşani
18	MEMBRU	VASILESCU ALIN	Manager – Spital de Urgență Petroşani
19	MEMBRU	GĂMAN GEORGE ARTUR	Director General INSEMEX
20	MEMBRU	Com.Şef.BRĂGARU TITEL	Comisar şef Poliția mun.Petrosani
21	MEMBRU	Com.Sef.MÍRZA PETRU	Comisar sef Poliția mun.Petroşani Serviciul Circulație
22	MEMBRU	Slț.GHEORGHE DRAGOŞ	Sef secție jandarmi Petroşani
23	MEMBRU	Mr.AVRAM ADRIAN	Comandant Detaşament Pompieri Petroşani.
24	MEMBRU	PAVEL DORIN	Sef District Valea-Jiului
25	MEMBRU	POPESCU OCTAVIAN	Medic Sef Circumscripția Sanitar- Veterinara si pentru Sig. Aliment.
26	MEMBRU	VIŞAN ADINEL DANIEL	Director SPADPP
27	MEMBRU	NEAG DOREL GICĂ	Sef Poliție Locală

MEMBRII CONSULTANȚI

1	MEMBRU CONSULTANT	BODEA ILEANA	Sef serviciu ITM
2	MEMBRU CONSULTANT	PUIU DRĂGHICESCU AURORA	Şef serviciu UAT
3	MEMBRU CONSULTANT	VITAN FELICIA	Director C R. Subf. Petroşani
4	MEMBRU CONSULTANT	AMBRUŞ ARTUR	Inspector protecția mediului
5	MEMBRU CONSULTANT	POANTA ARON	Rectorul Universității Petroşani
6	MEMBRU CONSULTANT	STANCIU PAUL	Şef Statie CFR Petrosani
7	MEMBRU CONSULTANT	MOLDOVAN ADRIAN	Inspector Şef Adj. ISCC,
8	MEMBRU CONSULTANT	MUNTEAN MIHAI	Preot Paroh. Parohia Ortodoxa Romana nr.1
9	MEMBRU CONSULTANT	BOBOC JUJICA	Şef birou cadastru
10	MEMBRU CONSULTANT	STELESCU MIHAI	Asistent Direcția de Sănătate Publică

Art.2.Comitetul local se constituie prin dispoziția primarului cu avizul prefectului.

CAPITOLUL II

Atribuțiile comitetului local

Art.3.Comitetul local asigură îndeplinirea atribuțiilor principale prevăzute la art.24 din Ordonanța de Urgență a Guvernului nr.21/2004 privind Sistemul Național de Management al Situațiilor de Urgență, preluând atribuțiile Comisiei Locale de Apărare împotriva Dezastrelor.

Art.4. Personalul comitetului local are următoarele atribuții principale:

a) Președintele :

- convocă întrunirea comitetului local, stabilește ordinea de zi și conduce ședințele acestuia;
- informează prin Centrul Operațional Județean, privind stările potențiale generatoare de situații de urgență și iminența amenințării acestora.
- evaluează situațiile de urgență produse pe teritoriul unității administrativ-teritoriale, stabilește măsuri și acțiuni specifice pentru gestionarea acestora și urmărește îndeplinirea lor;
- declară, cu acordul prefectului, starea de alertă de pe teritoriul unității administrativ teritoriale;
- analizează și avizează „Planul local pentru asigurarea resurselor umane, materiale și financiare, necesare gestionării situației de urgență”.
- informează Comitetul Local și Consiliul Local asupra activității desfășurate;
- îndeplinește orice alte atribuții și sarcini stabilite de lege și de organismele și organele abilitate.

b) Vicepreședintele

- îndeplinește obligațiile de membru prevăzute la litera „c” și, în absența președintelui, exercită atribuțiile acestuia.

c) Membrii

- participă la ședințele Comitetului local;
- prezintă informări cu privire la gestionarea tipurilor de risc de pe teritoriul unității administrativ teritoriale și participă la îndeplinirea funcțiilor de sprijin ce le revin în situațiile de urgență.

d) Consultanții:

- participă la ședințele Comitetului local, consiliază membrii acestuia asupra problemelor operative, tehnice și de specialitate, asigură documentarea tehnică și de specialitate pentru tipurile de riscuri gestionate.

Art.5.(1) Pe linie de secretariat, Centrul operativ îndeplinește următoarele atribuții principale:

- a) gestionează documentele Comitetului Local;
- b) asigură convocarea Comitetului Local și transmiterea ordinei de zi;
- c) primește și pregătește materialele pentru ședința Comitetului Local și asigură prezentarea acestora președintelui și membrilor;
- d) asigură lucrările și operațiunile de secretariat pe timpul ședințelor comitetului local, inclusiv întocmirea procesului verbal;
- e) asigură redactarea deciziilor adoptate de Comitetul Local, precum și a ordinelor de punere în aplicare a acestora, pe care le prezintă spre aprobare;
- f) asigură multiplicarea documentelor emise de Comitetul Local și difuzarea lor autorităților interesate;
- g) întocmește informări periodice privind situația operativă sau stadiul îndeplinirii deciziilor adoptate de comitetul local;
- h) conlucrează cu centrele operaționale ale localităților și județelor limitrofe;
- i) întocmește proiectele comunicatelor de presă ale Comitetului Local;

- j) urmărește realizarea suportului logistic al locului de desfășurare a ședințelor Comitetului Local;
- k) îndeplinesc alte sarcini stabilite de comitet.

(2) Pentru îndeplinirea atribuțiilor consultă specialiști din alte domenii de activitate.

CAPITOLUL III

Funcționarea Comitetului local

Art.7.(1)Comitetul local se întrunește semestrial sau de câte ori situația o impune.

(2) Lucrările Comitetului Local se desfășoară în prezența a cel puțin 2/3 din membrii săi.

(3) Convocarea membrilor Comitetului local pentru ședință se face, de regulă cu minimum 7(șapte) zile înainte de data desfășurării. În cazuri urgente, convocarea se face imediat.

(4) Materialele necesare susținerii problematicii înscrisă pe ordinea de zi, vor fi întocmite și înaintate Inspectoratului pentru Situații de urgență Județean cu 7(șapte) zile înainte de data stabilită pentru ședință.

(5) Materialele de la lin.(4), vor fi distribuite membrilor Comitetului Local, cu cel puțin 5(cinci) zile înaintea ședinței.

(6) Deciziile Comitetului Local se adoptă cu votul majorității membrilor prezenți;

(7) Consultanții nu au drept de vot;

(8) Comitetul Local pentru Situații de Urgență își desfășoară activitatea pe baza planurilor anuale și semestriale elaborate de Secretariatul tehnic permanent.

CAPITOLUL IV

Asigurarea materială și financiară

Art.8(1) Lucrările Comitetului Local se desfășoară în spații special amenajate din cadrul sediului primăriei;

(2) Spațiile de lucru se echipează și dotează cu mobilier, aparatură și echipamente de comunicații și informatică, precum și birotica necesară;

(3) Aparatura și echipamentele de comunicații și informatică prevăzute la alin.2 se conectează cu Centrul operațional și fac parte din sistemul de comunicații, de prelucrare automată și stocare a datelor necesare funcționării Sistemului Național de Management al Situațiilor de Urgență;

(4) Lista cu dotările principale necesare pentru activitatea Comitetului Local este prevăzută în anexa nr.4 la Regulament.

Art.9. Fondurile bănești pentru realizarea dotărilor și desfășurarea activităților Comitetului Local se asigură, potrivit legii.

PRIMAR,
FLORIN TIBERIU IACOB RIDZI



AVIZAT,
SECRETAR,
ADRIAN NEGOE

ROMÂNIA
JUDEȚUL HUNEDOARA
PRIMĂRIA MUNICIPIULUI PETROȘANI
PRIMAR

Anexa 4 la
Dispoziția nr. 209 /2015

LISTA

cu dotările principale pentru Comitetul Local pentru Situații de Urgență

1. Mobilier: birouri, scaune, dulapuri, mese de consiliu
2. Aparatură radio ; TV. color
3. Mijloace de comunicații și informatică
4. Aparatură de multiplicat documente
5. Hărți și planuri topografice și cadastrale
6. Hărți ale României, hărți ale localităților și județelor limitrofe și harta județului
7. Mijloace tehnice de asigurare a iluminatului de siguranță pentru continuarea lucrului
8. Mijloace individuale de protecție și de apărare împotriva incendiilor
9. Acte normative specifice și literatură de specialitate
10. Planuri și programe specifice
11. Rechizite și consumabile pentru tehnoredactare

PRIMAR,
FLORIN TIBERIU IACOB-RIDZI



AVIZAT,
SECRETAR,
ADRIAN NEGOE

DISPOZIȚIA NR. *830* /2014

privind desemnarea domnului Pop Tiberiu pentru a îndeplini funcția de agent de inundații, la nivelul municipiului Petroșani

Având în vedere necesitatea desemnării unei persoane, în funcția de agent de inundații, la nivelul municipiului Petroșani, ca urmare a încetării raportului de muncă a persoanei numite prin Dispoziția nr.713/2013,

În conformitate cu dispozițiile art.52, alin.3 din Ordinul Ministrului Mediului și Pădurilor nr.1422/192/2012 pentru aprobarea Regulamentului privind gestionarea situațiilor de urgență generate de inundații, fenomene meteorologice periculoase, accidente la construcții hidrotehnice, poluări accidentale

În temeiul prevederilor art. 68, alin.1 din Legea nr. 215/2001, privind administrația publică locală, republicată, cu modificările și completările ulterioare,

DISPUNE:

Art.1 -Se desemnează domnul Pop Tiberiu - consilier în cadrul Serviciului Voluntar pentru Situații de Urgență, pentru a îndeplini funcția de agent de inundații, la nivelul municipiului Petroșani.

Art.2 - La data emiterii prezentei dispoziții, se abrogă Dispoziția nr.713 din 17.05.2013

Art.3 - Prezenta dispoziție se comunică d-lui Pop Tiberiu, Serviciului Voluntar pentru Situații de Urgență, Biroului Juridic Legislație, Resurse Umane și se transmite Instituției Prefectului - Județul Hunedoara.

Petroșani, *13 06* .2014

Atribuțiile Președintelui CLSU pentru aducerea la îndeplinire a sarcinilor ce îi revin, potrivit legii, în gestionarea situațiilor de urgență generate de inundații, ghețuri, secetă hidrologică, accidente la construcții hidrotehnice și poluări accidentale pe cursuri de apă

- a) asigură personalul și condițiile necesare pentru instituirea serviciului de permanență și verifică modul de îndeplinire al acestui serviciu;
- b) asigură mijloacele necesare și stabilesc responsabilitățile pentru avertizarea și alarmarea populației din zonele de risc la inundații, fenomene meteorologice periculoase, accidente la construcții hidrotehnice și poluări accidentale;
- c) dispune **agentului de inundații** organizarea periodică a unor acțiuni de conștientizare a populației asupra riscului pe care îl prezintă inundațiile și asupra măsurilor care trebuiesc întreprinse de fiecare cetățean pentru diminuarea pagubelor;
- d) asigură, prin **agentul de inundații**, întocmirea planurilor locale de apărare împotriva inundațiilor, ghețurilor și poluărilor accidentale, afișarea extraselor din aceste planuri din care au fost excluse informațiile confidențiale pe pagina de internet a instituției și la sediul primăriilor;
- e) asigură, prin **agentul de inundații**, centralizarea datelor privind urmările fenomenelor hidrometeorologice periculoase și întocmirea și transmiterea rapoartelor potrivit prevederilor Anexelor nr. 8 și 9 la prezentul regulament;
- f) asigură, prin consiliile locale, fondurile necesare pentru constituirea și completarea stocurilor de materiale și mijloace de apărare împotriva inundațiilor, ghețurilor și combaterea poluărilor accidentale la nivelul primăriilor, pentru întreținerea și repararea construcțiilor hidrotehnice din administrare proprie și întreținerea albiilor cursurilor de apă în zona localităților;
- g) asigură realizarea și întreținerea corespunzătoare a șanțurilor și rigolelor de scurgere a apelor pluviale, îndepărtarea materialului lemnos și a deșeurilor din albiile cursurilor de apă, din secțiunile de scurgere a podurilor și podețelor;
- h) dispune agentului de inundații afișarea în locuri publice a semnificației codurilor de culori pentru avertizările meteorologice și hidrologice precum și semnificația semnalelor de alarmare acustică a populației;
- i) asigură, prin Serviciile voluntare pentru situații de urgență, supravegherea permanentă, pe timpul apelor mari a secțiunilor podurilor și podețelor subdimensionate de pe raza localității pentru prevenirea inundațiilor;
- j) organizează anual și ori de câte ori este nevoie instruirii ale membrilor Comitetului local asupra atribuțiilor ce le revin pentru avertizarea/alarmarea populației din satele aparținătoare comunelor;
- k) asigură fondurile necesare dotării Serviciilor voluntare pentru situații de urgență cu materiale și mijloace specifice intervenției la inundații/aglomerări de ghețuri și accidente la construcții hidrotehnice;
- l) asigură întocmirea Proceselor verbale de calamități în vederea suplimentării surselor de apă potabilă pentru populație în perioadele de secetă hidrologică.

AGENTUL DE INUNDAȚII

Șeful Serviciului voluntar pentru situații de urgență îndeplinește funcția de agent de inundații la nivelul unității administrativ teritoriale.

Atribuțiile agentului de inundații:

a)colaborează permanent cu agentul hidrotehnic din cadrul unității teritoriale de gospodărire a apelor (Sistem de Gospodărire a Apelor, Sistem Hidrotehnic) pentru aspecte privind starea tehnică și funcțională a construcțiilor hidrotehnice cu rol de apărare și a cursurilor de apă de pe raza unității administrativ-teritoriale;

b)asigură întocmirea Planului local de apărare împotriva inundațiilor, ghețurilor și poluărilor accidentale, afișarea extraselor din aceste planuri la sediul primăriilor și pe pagina de internet a instituției;

c)asigură întocmirea și transmiterea Rapoartelor operative și a celor de sinteză privind efectele fenomenelor hidrologice periculoase, conform prevederilor Anexelor nr. 8 și 9 din Regulamentul privind gestionarea situațiilor generate de inundații, aprobat prin Ordinul Comun al ministrului mediului și pădurilor și al ministrului administrației și internelor nr.1.422/192/2012;

d)asigură organizarea periodică a unor acțiuni de conștientizare a populației asupra riscului pe care-l prezintă inundațiile și asupra măsurilor care trebuie întreprinse de fiecare cetățean pentru diminuarea pagubelor;

e)asigură afișarea în locuri publice a semnificației codurilor de culori pentru avertizările meteorologice și hidrologice, precum și semnificația semnalelor de alarmare acustică a populației.

**Atenționările și avertizările hidro-meteorologice se emit pe coduri de culori,
conform**

Ordinului comun nr. 3403/245/2012 a MMP si MAI:

Semnificația Codurilor de Culori pentru Atenționarea Hidrologică

COTA DE ATENTIE - COD GALBEN - nivelul la care pericolul de inundare este posibil după un interval de timp relativ scurt, necesitând o vigilență sporită în cazul desfășurării unor activități expuse la inundații

COTA DE INUNDAȚIE - COD PORTOCALIU - nivelul la care se produc revărsări importante care pot conduce la inundarea de gospodării și obiective social-economice

COTA DE PERICOL - COD ROȘU - nivelul la care sunt necesare măsuri deosebite de evacuare a oamenilor și bunurilor, restricții la folosirea podurilor și căilor rutiere, precum și luarea unor măsuri deosebite în exploatarea construcțiilor hidrotehnice.

Semnificația Codurilor de Culori pentru Avertizare Meteorologică

1. la vânt puternic

Atenționare cod galben se emite când: sunt posibile întreruperi ale curentului electric și ale legăturilor de comunicații pe durate scurte, acoperișurile și coșurile clădirilor pot fi avariate, se pot rupe ramuri, crengi de copaci, circulația rutieră poate fi perturbată, îndeosebi pe rutele secundare și în zonele forestiere, funcționarea infrastructurii zonelor de schi și transport pe cablu poate fi perturbată

Avertizare cod portocaliu se emite când: sunt posibile întreruperi ale curentului electric și ale legăturilor de comunicații pe durate relativ importante, acoperișurile și coșurile clădirilor vor fi avariate, circulația rutieră va fi perturbată, îndeosebi pe rutele secundare și în zonele forestiere, se vor produce căderi de copaci, funcționarea infrastructurii zonelor de schi și transport pe cablu poate fi perturbată sau întreruptă

Avertizare cod roșu se emite când: se anticipează că activitățile socioeconomice vor fi puternic afectate pe o durată de câteva zile, iar viața locuitorilor din zonele afectate este în pericol, întreruperile de electricitate și de comunicații pot fi de lungă durată, se pot produce pagube numeroase și importante pentru locuințe, parcuri și zone agricole, zonele împădurite pot fi puternic afectate, circulația rutieră poate fi întreruptă pe zone extinse, transportul aerian, feroviar și maritim poate fi întrerupt, funcționarea infrastructurii zonelor de schi și transport pe cablu poate fi întreruptă

2. la ploi importante cantitativ (care pot avea și caracter torențial)

Atenționare cod galben se emite când: sunt posibile fenomene hidrologice periculoase pe arii restrânse, există risc de deversare din cauza incapacității de preluare, pe timp scurt, a rețelelor de canalizare, subsolurile și punctele joase ale locuințelor pot fi inundate rapid, pe timp scurt, condițiile de circulație rutieră pot deveni dificile pe drumurile secundare și se pot produce perturbări ale transportului feroviar, pe timp scurt și pe arii restrânse se pot produce întreruperi ale alimentării cu energie electrică.

Avertizare cod portocaliu se emite când: sunt posibile fenomene hidrologice periculoase pe arii relativ extinse, există risc de deversare din cauza incapacității de preluare a rețelelor de canalizare, condițiile de circulație rutieră pot deveni dificile și se pot produce perturbări ale transportului feroviar, se pot produce întreruperi ale alimentării cu energie electrică, locuințele șubrede și instalațiile improvizate pot suferi pagube importante.

Avertizare cod roșu se emite când: se anticipează că activitățile socioeconomice vor fi puternic afectate pe o durată de câteva zile, iar viața locuitorilor din zonele afectate este în pericol: sunt posibile fenomene hidrologice extreme pe arii extinse, circulația rutieră și feroviară poate deveni foarte dificilă sau poate fi întreruptă, risc ridicat de deversare din cauza incapacității de preluare a rețelei de canalizare, se pot produce întreruperi de durată ale alimentării cu energie electrică.

3. la ninsori abundente și/sau viscol

Atenționare cod galben se emite când: pe timp scurt, condițiile de circulație rutieră pot deveni dificile pe drumurile secundare și se pot produce perturbări ale transportului feroviar, pe timp scurt și pe arii restrânse se pot produce întreruperi ale alimentării cu energie electrică, ninsorile abundente și/sau viscolite pot provoca unele pagube în gospodării.

Avertizare cod portocaliu se emite când: condițiile de circulație rutieră pot deveni foarte dificile și se pot produce perturbări ale transportului feroviar, ducând la izolarea unor comunități, se pot produce întreruperi ale alimentării cu energieelectrică, ninsorile abundente și/sau viscolul pot/ poate provoca pagube în gospodării, se pot produce pagube importante în sectorul forestier, unele distrugerii pot afecta rețelele de electricitate și de telecomunicații.

Avertizare cod roșu se emite când: circulația riscă să devină impracticabilă, pe durată lungă, în întreaga rețea (rutieră, feroviară, maritimă și aeriană, afectând grav activitățile umane și viața economică, numeroase localități pot fi izolate, punând în pericol viața locuitorilor, se pot produce pagube materiale foarte importante, se pot produce pagube majore în sectorul forestier, rețelele de electricitate și de telecomunicații pot suferi distrugerii importante timp de mai multe zile.

4. la temperaturi maxime extreme, respectiv ale temperaturilor minime extreme

Atenționare cod galben se emite când: valorile de temperatură provoacă disconfort persoanelor care efectuează activități în exterior, poate fi înrăutățită starea bolnavilor cu afecțiuni cronice, cardiovasculare, hepatice, renale, pulmonare, de circulație sau mentale.

Avertizare cod portocaliu se emite când: valorile de temperatură pot pune în pericol persoanele în vârstă, persoanele cu handicap, persoanele care suferă de maladii cronice sau tulburări mentale, persoanele care iau medicamente cu regularitate, precum și persoanele izolate, persoanele care lucrează în aer liber pot fi puse în pericol în anumite perioade, pot exista probleme în alimentarea cu electricitate, poate fi afectată viața animalelor, în cazul temperaturilor maxime extreme, există pericol de incendiu, traficul rutier și feroviar poate fi afectat, în cazul temperaturilor minime extreme, transportul fluvial și maritim poate fi afectat.

Avertizare cod roșu se emite când: temperaturile extreme afectează toate persoanele, chiar și pe cele cu o stare de sănătate bună, temperaturile extreme reprezintă un risc vital pentru persoanele care suferă de diverse maladii sau pentru persoanele izolate, persoanele care lucrează în aer liber trebuie să își întrerupă activitatea, pot exista probleme majore în alimentarea cu electricitate, poate fi afectată viața animalelor, în cazul temperaturilor maxime extreme, există pericol major și pe arii extinse de incendiu, traficul rutier și feroviar poate fi puternic afectat, în cazul temperaturilor minime extreme, transportul fluvial și maritim poate fi puternic afectat.

5. la polei sau ceața

Atenționare cod galben se emite când: pe timp scurt, condițiile de circulație rutieră pot deveni dificile pe drumurile secundare și se pot produce perturbări ale transportului feroviar și aerian, în cazul ceții, transportul fluvial și maritim poate fi afectat pe timp scurt persoanele din zonele afectate pot suferi accidentări, în cazul poleiului, depunerile pe conductori pot afecta pe timp scurt rețelele de electricitate și de telecomunicații

Avertizările cod portocaliu sau roșu se emit în funcție de situația meteorologică generală și luând în considerare următoarele posibile efecte: se anticipează că activitățile socioeconomice vor fi puternic afectate pe o durată de câteva zile, persoanele din zonele afectate pot suferi accidentări sau viața lor poate fi în pericol, transportul rutier, feroviar, fluvial, maritim și aerian este foarte

dificil sau întrerupt pe o durată îndelungată, în cazul poleiului, depunerile pe conductori pot avaria puternic rețelele de electricitate și de telecomunicații.


COMITETUL LOCAL PENTRU SITUAȚII DE URGENȚĂ
MUNICIPIUL PETRȘANI

LISTA
cu numerele de telefon, fax, e-mail ale permanenței

Nr. crt.	Numele, prenumele și funcția	De la locul de muncă
1.	Primar FLORIN TIBERIU IACOB RIDZI	tel. Mobil 0722782289
		tel. Fix 0254 / 541220 , 0254 / 541221
		Fax.0254 / 545903
		e-mail primaria.petrosani@upcmail.ro
2.	Viceprimar NIȚĂ DORINA VERONICA	tel. Mobil 0722325686
		tel. Fix 0254 / 541220 , 0254 / 541221
		Fax. .0254 / 545903
		e-mail primaria.petrosani@upcmail.ro
3.	Secretar CL NEGOE ADRIAN	tel. Mobil 0722334976
		tel. Fix 0254 / 541220 , 0254 / 541221
		Fax. 0254 / 545903
		e-mail primaria.petrosani@upcmail.ro
4.	Inspector de protecție civilă BUNEA ION	tel. Mobil 0729534454 ; 0722368153
		tel. Fix 0254 / 542263
		Fax. .0254 / 545903
		e-mail primaria.petrosani@upcmail.ro
5.	Șef S.V.S.U. ȘODOLESCU NICOLAE POP TIBERIU EMERIC	tel. Mobil 0722917921
		tel. Fix 0254 / 541220 , 0254 / 541221
		Fax. 0254 / 545903
		e-mail primaria.petrosani@upcmail.ro svsu_petrosani@yahoo.com
6.	Poliția mun. Petrosani Com.șef BRĂGARU TITEL	tel. Mobil 0757058112
		tel. Fix 0254 / 541930
		Fax. 0254 / 544669
		e-mail
7.	Șef oficiului telefonic / poștal LACATUȘU VICTOR	tel. Mobil 0722539742
		tel. Fix 204611
		fax.
		e-mail
8.	Director școala generala Nr.7 MONTEOLA GHERLAN	tel. Mobil 0731254045
		tel. Fix 0254 / 541316 0354100718
		Fax. 0354100719
		e-mail

Întocmit,

Șodolescu Nicolae

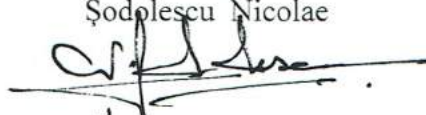

SCURT ISTORIC
asupra inundațiilor, ghețurilor și accidentelor la construcțiile
hidrotehnice
de pe raza Municipiului Petrosani

Ca urmare a inundațiilor pe paraul **Bănița** în perioada **26-28 iulie 2004** au fost afectate un nr. de 6 gospodării din care 4 locuințe și 2 anexe gospodărești, animale și pasări moarte 142 , 0,45 ha. grădini cu legume, 3,8 ha fanete. Drumul local a fost afectat pe o lungime de 150m și au fost distruse 2 podet

În urma ploii torențiale din data de **25 mai 2008** în intervalul 18-19,30 când s-au înregistrat valori de 36,5 l/mp la postul hidrometric LIVEZENI, pe raza municipiului Petrosani au avut loc scurgeri mari de torente de pe versanții N-E care au dus la creșterea debitului pâraurilor: **Staicului, Salatruc, Slatinioara, Maleia și Galbena.**

Cantitatea de apă datorată acestor precipitații a afectat: cartierul Aeroport parțial (Bl. 42, 44, 48, 50, 52, 54 de pe str. Aviatorilor, Bl. 21, 23 de pe Str. Independentei), imobilele de pe str. Dacia (Nr. 7/1, 7/2 , 5/1, 5/2), Str. Grivita Rosie (Nr. 31/1 ;31/2;33/1), Str. Prundului Nr. 20, Str. 1 Decembrie 1918 Nr. 132 și Str. Sirenei nr. ..2.....

Au fost afectate 4 obiective :Stațiile PECO, O.M.V. și LUKOIL , S.C. MAGIC INSTAL S.R.L. și S.C. Disco Bar S.R.L.

Pe cursurile pâraurilor Maleia și Staicului au fost afectate câte un podet.

Drumurile afectate au fost :DN 66 pe o lungime de 3 km., DC-Slatinioara pe o lungime de 2,5 km., Salatruc 2 km., Pestera Bolii 3km., Sasa 1km. și Coasta 1km.

Au fost afectate malurile regularizate ale pâraielor: Maleia, Slatinioara, Galbena și Salatruc pe o lungime de cca. 1 km.

În urma ploii torențiale din data de **20 IULIE 2011** în intervalul 16.30 - 17,10 când s-au înregistrat valori de 37,0 l/mp la postul hidrometric Livezeni și de 14,0 l/mp la Stația Hidro Daranesti pe raza municipiului Petrosani a avut loc vijelie , vant puternic timp de 40 minute. Au fost afectate din cauza vântului 3 acoperisuri ale blocurilor de pe Str. Independentei Bl. 14 , Saturn Bl. 4, Slatinioara BL. 1 , un număr de 46 pomi au fost doborâți. Ovaca a fost lovită de fulger.

În data de **01.06 2012** începând cu orele 12,20 și pînă la orele 13,30 în municipiul Petrosani a plouat torențial înregistrîndu-se o cantitate de 21 l/mp/h la stația hidrologică Jiet. Datorită ploii au fost torenți și scurgeri masive de apă de pe versanți necodificați cadastral ceea ce a condus la inundații în partea de NE a municipiului Petrosani. În zona Universității pe str. Brazilor a avut loc o alunecare de teren care a antrenat cu ea o cantitate mare de pămînt și arbori pînă apropierea locuințelor începînd cu numerele 12 ,14,16,18, și 20 .

Urmare a fenomenelor meteorologice periculoase imediate din data de **13 Iunie 2013** - COD PORTOCALIU si a precipitatiilor abundente cazute intre orele 16.30 - 17,30, cu o cantitatetotala de precipitatii de 68,3 l/mp/ora , inregistrate la Statia Hidrometrica Stambuta pe paraul Izvor, s-au produs blocaje ale albiei minore pe paraul Salatruc (necodificat cadastral)

COMITETUL LOCAL PENTRU SITUAȚII DE URGENȚĂ

TABEL CU MIJLOACELE DE INTERVENȚIE
care pot fi asigurate de către agenții economici locali
și repartizarea acestora pe zone inundabile

Nr. crt.	Denumirea zonei inundabile (râul / localitatea)	Denumirea mijlocului de intervenție (buc)	Denumirea unității care le asigură	
			Numele și prenumele persoanei de contact	numărul de telefon
0.	1.	2.	3.	4.
1.	Jiul de Est / Petroșani	Buldoexcavator 1buc. Mini Buldoexcavator 1buc.	S.C. APA SERV Valea Jiului S.A.	
			OLARIU DAN	0744391071
2.	Pârâul Bănița / Petroșani	Mini Buldoexcavator 1buc.	S.C. APA SERV Valea Jiului S.A.	
			OLARIU DAN	0744391071
3.	Pârâul Maleia / Petroșani	Buldoexcavator 1 buc.	S.P.D.A.P.P.	
			Aron Dumitrescu	0762864386
4.	Pârâul Slătinoara / Petroșani	Buldoexcavator 1 buc.	S.C. APA SERV Valea Jiului S.A.	
			OLARIU DAN	0744391071
5.	Pârâul Staicului / Petroșani	Autospeciala tip Voma-Vitanja 1 buc. Buldoexcavator 1 buc	S.C. APA SERV Valea Jiului S.A.	
			OLARIU DAN	0744391071
6	Pârâul Sălătruc / Petroșani	Autobasculanta 1 buc.	S.P.D.A.P.P.	
			Aron Dumitrescu	0762864386

PREȘedintele
COMITETULUI LOCAL PENTRU SITUAȚII DE URGENȚĂ
PRIMAR
FLORIN TIBERIU IACOB RIDZI



**Stocul de materiale, scule, dispozitive,
utilaje și mijloace de transport pentru apărare
împotriva inundațiilor**

Nr. Crt.	DENUMIREA MATERIALELOR ȘI MIJLOACELOR DE INTERVENȚIE	U.M.	Necesar	Existent	De completat
CAP. A. - MATERIALE DE APĂRARE					
1.	Geotextil	m.p.	100	-	100
2.	Bentofix	m.p.	50	-	50
10.	Snopi de fascine 0-30 cm, L=3-4 m (stocul de fascine dacă nu a fost folosit în acțiuni de apărare se va reînnoi minim 1/3 din fiecare an)	buc.	10	-	10
11.	Scoabe din oțel rotund (Ø 18-20 cm)	buc.	500	-	500
12.	Saci biodegradabili	buc.	500	-	500
13.	Saltele de protecție	buc.	1000	-	1000
14.	Pari din lemn rotund c.r. esență tare Ø 8-12 cm; L=1-3 m	buc.	100	-	100
15.	Scânduri de 2,5 cm, L=4 ml	m.c.	1	-	1
16.	Dulapi	m.c.	1	-	1
17.	Cozi de lemn pentru unelte (rezervă)	buc.	4	4	-
18.	Cuie cu lungimi diferite (2-20 cm)	kg.	2	-	2
19.	Sârma neagră Ø 2-4 mm	kg.	15	-	15
20.	Plasă sârmă (zincată) Ø 2-3 mm	kg.	60	-	60
21.	Saci pentru pământ din cânepă, iută, polietilenă și sfoară pentru legat saci	buc.	400	500	-
22.	Funii subțiri pentru asigurarea oamenilor și uneltelor Ø 15-10 mm	kg.	2	1	1
23.	Piatră brută (blocuri de 15-30 cm), blocuri beton, piatră 200 – 1000 kg/buc.	m.c.	8	-	8
25.	Folii de polietilenă (cantitatea de folie rezultată din aplicarea normativului se va aproviziona eșalonat, câte 1/5 din necesar)	m.p.	120	20	100
CAP. B. - CARBURANȚI ȘI LUBRIFIANȚI					
26.	Motorină, benzină, lubrifianți, ulei hidraulic și aditivi pentru motorină	litri		20	-
CAP. C. - MIJLOACE DE INTERVENȚIE					
27.	Motofierăstraie (drujbe)	buc.	2	0	2
28.	Motodefrișătoare	buc.	2	-	2
32.	Autoturisme de teren cu două diferențiale dotate cu stații de emisie-recepție și alte echipamente specifice	buc.	1	-	1
34.	Mașini de înșurubat și găurit electrice, cu acumulatori	buc.	2	-	2
35.	Polizoare drepte sau unghiulare	buc.	2	-	2
36.	Containere pentru materiale și echipamente de protecție, cazarmament, alimente	buc.	1	-	1

	nealterabile, bucatărie mobilă				
37.	Butoaie de tablă 100-200 l pentru utilaje de intervenție	buc.	20	-	20
39.	Snowmobil	buc.	1	-	1
40.	Lanterne tubulare mari, lanterne cu acumulatori reîncarcabili, felinare electrice 12-24V și alte mijloace de iluminat mobile cu accesorii de rezervă (încărcător acumulatori, baterii de rezervă, becuri, felinare electrice)	buc.	4,2	11	-
41.	Găleți sau canistre de 10-20 l și câni pentru apă	buc.	5	10	-
43.	Sonete de mana sau mecanice (L= 6 m cu berbec de 100-150 kg)	buc.	2	-	2
44.	Cazmale cu cozi	buc.	20	20	-
45.	Lopeți cu cozi	buc.	20	20	-
46.	Târâcoape cu cozi	buc.	2	10	
47.	Sape cu cozi	buc.	5	10	
48.	Furci de fier cu cozi	buc.	10	-	10
49.	Cângi de fier cu cozi	buc.	10	5	5
50.	Roabe metalice cu roți pe pneuri sau târgi de lemn	buc.	5	-	5
51.	Maiuri mecanice tip "broască"	buc.	1	-	1
52.	Ciocane diferite	buc.	5	-	5
53.	Clește de cuie combinat	buc.	5	-	5
54.	Patent izolant	buc.	2	1	1
55.	Barde pentru cioplit și topoare	buc.	20	4	16
56.	Găleți pentru apă sau bidoane din plastic	buc.	2	2	-
61.	Costum protecție la transportul pe apă (neopren)	buc.	3	-	3
62.	Capre pentru montarea fascinelor	buc.	1	-	1
64.	Radio-telefoane fixe, portabile cu acumulatori, modem-uri, radio, acumulatori si piese de schimb	buc.	2	3	-
65.	Telefoane mobile	buc.	3	3	-
66.	Echipamente de prelucrare si transmitere automata a datelor (microcalculator PC, modem, telefax)	set	1	1	-
68.	Teodolit electrooptic Statie GPS (precizie 1-10 cm) Statie totala	buc.	1	-	1
73.	Ruleta 20 – 50 m	buc.	2		2
75.	Sirene, difuzoare pentru alarmă, inclusiv materiale necesare montării; portavoce	buc.		10	-
77.	Mașină de umplut saci cu nisip (cu productivitate mare) de trecut la mijloace	buc.	1	-	1
CAP.D. - MIJLOACE FIXE DIVERSE			-	-	-
83.	Motopompe cu anexe și 150 ml conductă sau furtun	buc.	1	3	-
84.	Motocositori (multifuncționale),	buc.	2	2	-
87.	Autobasculantă pentru transport materiale de intervenție	buc.	1	-	1

101.	Grupuri electrogene (portabile) cu anexe pentru iluminat	buc.	1	1	-
102.	Reflectoare (faruri, cablu izolant pentru rețeaua de reflectoare); - cablu pentru iluminat - izolator pentru prinderea cablului, fasunguri, întrerupătoare, becuri etc.	buc. m.l. buc.	4	3	1
103.	Agregate pentru sudură electrică sau oxiacetilenică și materiale de sudură, truse aferente	buc.	1	-	1
106.	Cizme de cauciuc scurte și lungi	per.	20	20	-
107.	Mantale de ploaie cu glugă	buc.	20	20	-
109.	Hidrofor	buc.	1	-	1
110.	Salopete din doc sau impermeabile	buc.	20	-	20
111.	Costume izopren	buc.	20	-	20
112.	Căciuli de blană ecologică sau vătuite	buc.	20	-	20
113.	Mănuși de protecție	buc.	20	-	20
114.	Veste și colaci de salvare	buc.	20	-	20
115.	Pieptare avertizoare (reflectorizante)	buc.	20	-	20
116.	Bocanci	buc.	20	-	20
117.	Filtru rapid pentru apă potabilă	buc.	1	-	1
118.	Aparat radio + TV	buc.	1+1	-	1+1
119.	Trusă medicală de prim ajutor	buc.	1	-	-
120.	Calorifere electrice	buc.	1	-	1
121.	Săpun și detergenți	kg.	20	-	20
122.	Materiale dezinfectante (var și cloramină)	kg.	5	-	5
123.	Pudră talc, naftalină	kg.	5	-	5
124.	Otravă de șoareci	kg.	3	-	3
125.	Spray și creme insecticide	set	1	-	1
CAP. E. - MATERIALE ȘI MIJLOACE PENTRU INTERVENȚIE LA GHETURI					
126.	Prăjini din lemn de esență tare pentru dirijarea sloiurilor	buc.	10	-	10
127.	Scânduri de rășinoase pentru asigurarea oamenilor (3-4 cm grosime, 20 cm lățime, 4-5 m lungime)	buc.	15	-	15
128.	Rânghi de fier 2-4 m lungime	buc.	5	5	-
129.	Motofierăstraie pentru gheață (drujbe cu lamă de 40-50 cm)	buc.	2	-	2
130.	Bile pentru spart gheața	buc.	2	-	2
131.	Burghiuri pentru gheață	buc.	2	-	2
132.	Scări din lemn 4-6 ml	buc.	4	-	4
133.	Cordite de salvare și asigurare	buc.	4	-	4
134.	Pungi din polietilenă pentru încărcătura explozivă	buc.	100	-	100
135.	Cuie de diferite mărimi	kg.	5	-	5
136.	Bandă adezivă	role	15	-	15
137.	Bandă izolatoare	role	15	-	15
138.	Sârmă neagră	ml.	50	-	50
CAP.F. - MATERIALE ȘI MIJLOACE DE INTERVENȚIE PENTRU COMBATAREA EFECTELOR POLUĂRIILOR ACCIDENTALE					
139.	Trusă pentru determinarea rapidă a tipului	buc.	1	-	1

	de substanță poluatoare				
146.	Tanc (ponton) plutitor pentru colectare poluanți	buc.	1	-	1
147.	Perne absorbante, rulouri, cilindri absorbanti	buc.	10	-	10
148.	Vidanje	buc.	1	1	-
149.	Materiale filtrante	tone	0,5	-	
150.	Recipienți de 1-5 litri pentru probe de apă și material biologic	buc.	20	-	20
151.	Sistem portabil TRAWAS pentru efectuarea determinărilor biologice	buc.	1	-	1
152.	Sistem de filtrare rapid cu pompe de vid manual	buc.	2	-	2
153.	Echipe pentru depoluarea apei	buc.	1	-	1
154.	Baraje absorbante plutitoare	buc.	5	-	5
155.	Sistem de ancorare baraj plutitor pe maluri	buc.	3	-	3
156.	Sistem tip funicular mobil pentru poziționarea barajului plutitor	buc.	1	-	1
157.	Compresor portabil	buc.	1	-	1
158.	Sistem de vedere pe timp de noapte	buc.	2	-	2
159.	Binoclu infraroșii	buc.	1	-	1
160.	Electropompe	buc.	2	-	2
161.	Pânza hessiană	m.l.	300	-	300
162.	Baloți paie	buc.	50	-	50
163.	Cângi PSI	buc.	5	-	5
164.	Recipiente PVC 200 litri	buc.	5	-	5
165.	Măști de gaze	buc.	2	-	2
183.	Funie sintetică	m.l.	150	-	150


Primar,
Florin Tiberiu Jacob Ridzi



Intocmit,
Inspector protecție civilă

Ion Bunea

Nr.crt 16
 Petrosani Sectorul 4 - Jiul de Est
 Dig mal stang -zona pod DN 66 km 126,677

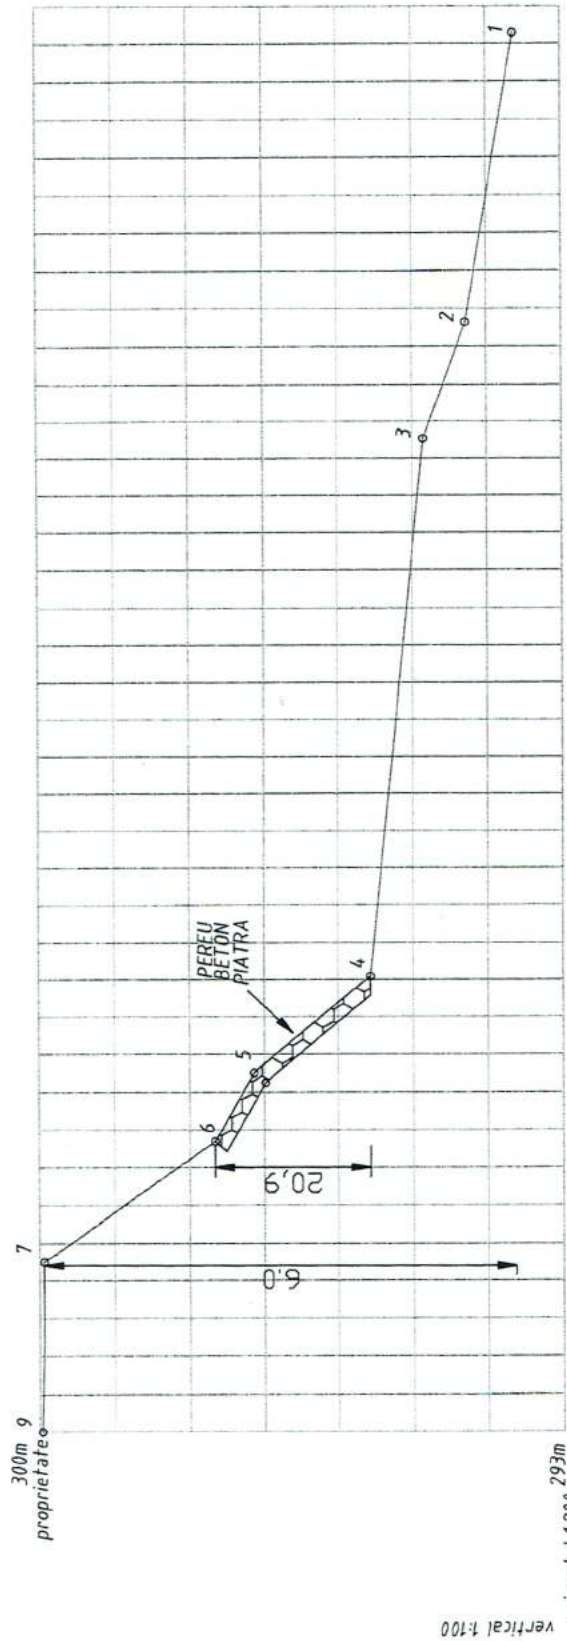


Nr. punct	9	8	7	6	5	4	3	2	1							
Dist. cumulata [m]	0	2.53	299.93	4.5	297.66	7.69	297.14	9.51	295.57	12.08	294.85	26.54	294.28	29.64	293.63	37.29
Cote [m]	2.53	1.97	3.19	1.82	2.57	14.46	3.09	7.65								
Dist. partiala [m]	1	0	71	29	61	5	18	8								
Panta [%]																

28

August 2009
 ing Kiss Ramona


Nr.crt 11
 PETRILA Sectorul 9 - Jiul de Est
 Dig mal drept

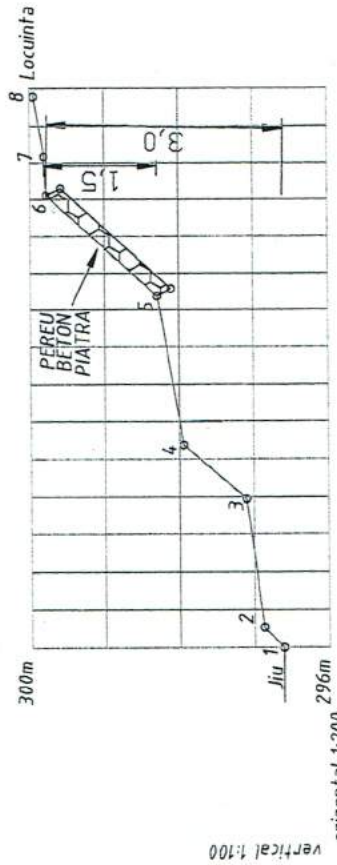

Nr. punct	1	2	3	4	5	6	7	8
Dist. cumulata [m]	0	0.54	297.1	297.94	298.29	299.78	299.84	299.95
Cote [m]	296.67	296.87	297.1	297.94	298.29	299.78	299.84	299.95
Dist. partiala [m]		3.4	1.45	3.99	2.74	1.06	1.63	
Panta [%]		7	58	9	54	3	9	

20
 iulie 2009
 ing Kiss Ramona

Nr.crf 18-19
 Petrosani Sectorul 1 - Jiul de Est
 Dig mal stang si drept -amonte podul rutier dalja

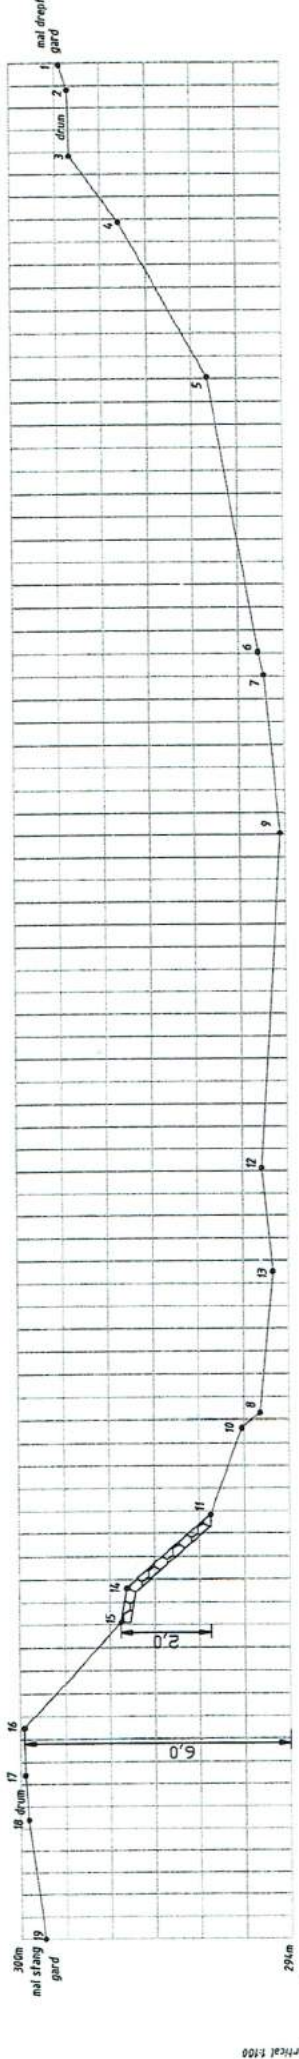


Nr. punct	19	18	17	16	15	14	11	10	8	13	12	9	15	16	17	18	19
Cote [m]	299.57	299.82	299.97	299.97	297.76	297.63	295.76	295.09	296.64	294.34	294.57	294.11	295.66	297.5	298.69	299.72	299.9
Dist. partina [m]	5.4	2	4	2	4.6	154	3.2	3.89	23.3	6.23	4.59	16.96	6.98	5	6.78	2.96	1.13
Panta [%]	6	6	4	4	6.7	8	58	19	19	5	5	3	5	5	37	1	16
Dist. cumula [m]																	
Dist. totala [m]																	
Dist. partina [m]																	
Dist. totala [m]																	

August 2009
 ing Kiss Ramona

vertical 1:100
 orizontal 1:200




Nr crt.17
 PETROSANI - Dalja-Jiul de Est
 Dig mal stang -zona pod rutier Dalja aval

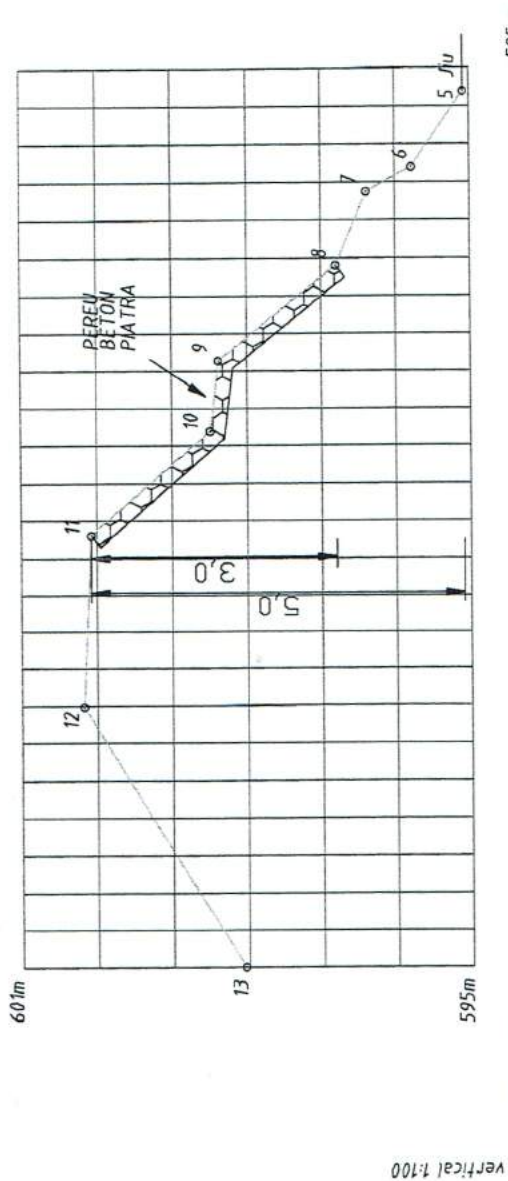

Nr. punct	13	12	11	10	9	8	7	6	5
Dist. cumulara [m]	0	6.97	11.6	14.38	16.28	18.8	20.75	21.4	23.39
Cote [m]	598.05	600.18	600.08	598.49	598.38	596.8	596.39	595.78	595.09
Dist. partiala [m]		6.97		2.78	1.9	2.52	1.95	1.99	
Panta [%]		31	2	57	6	63	21	35	

junie 2009
 ing Kiss Ramona

Nr.crt 15
 Petrosani Sectorul 6 - Jiul de Est
 Dig mal stang - zona stadion Jiul

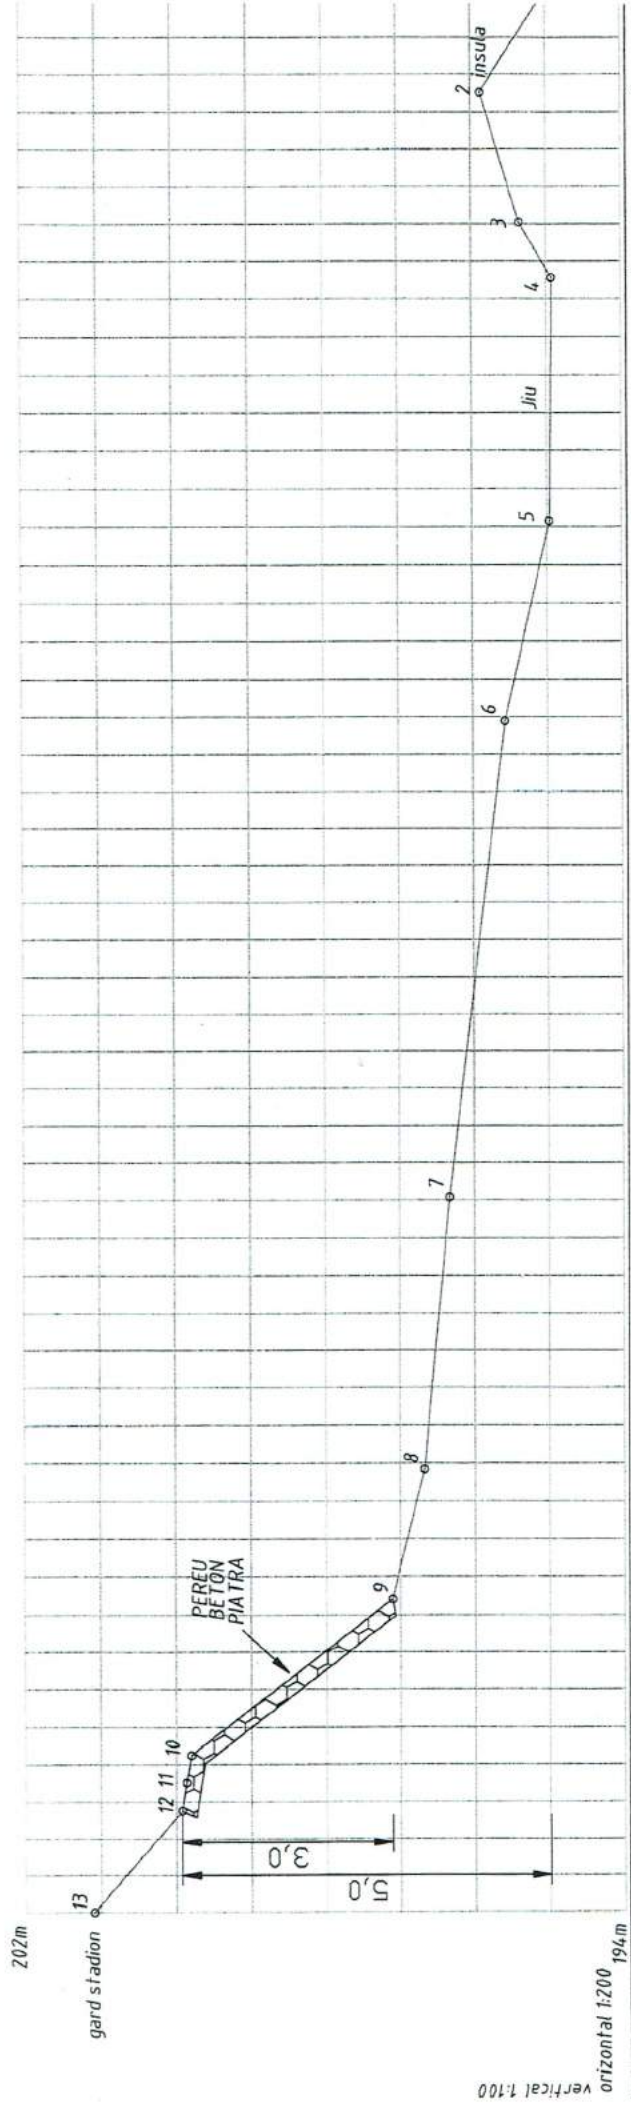

	13	12	11	10	9	8	7	6	5	4	3	2																																			
Nr. punct	0	201.09	0	12	11	10	199.92	199.86	199.8	4.24	8.43	11.84	196.33	196.68	11.84	7.24	197.11	197.11	8.43	196.68	11.84	196.33	196.33	19.08	7	3189	195.57	3189	6	37.14	194.97	37.14	5	4357	194.93	4357	4	4504	195.36	4504	3	4852	195.87	4852	2		
Dist. cumulata [m]	
Cote [m]	201.09	201.09	199.92	199.92	199.86	199.86	199.8	199.8	199.8	4.24	8.43	11.84	196.33	196.68	11.84	7.24	197.11	197.11	8.43	196.68	11.84	196.33	196.33	19.08	7	3189	195.57	3189	6	37.14	194.97	37.14	5	4357	194.93	4357	4	4504	195.36	4504	3	4852	195.87	4852	2		
Dist. partiata [m]	0	2.76	2.76	2.76	3.52	3.52	4.24	4.24	4.24	4.19	3.41	3.41	7.24	7.24	5	5	12.81	12.81	6	6	6	6	6	6	6	6	11	5.26	11	6.42	6.42	1	1	29	29	14.7	14.7	3.48	3.48	15	15	2.83	2.83	31			
Panta [%]		4.2	4.2	4.2	64	64	64	64	64	64	64	64	64	64	64	64	64	64	64	64	64	64	64	64	64	64	11	11	11	6.42	6.42	1	1	29	29	14.7	14.7	3.48	3.48	15	15	2.83	2.83	31			

August 2009
 ing Kiss Ramon.

OBIECTIVE POTENTIAL POLUATOARE

(iazuri de decantare, depozite de deșeuri, stații de epurare, obiective economice , etc.)

Administrator / Deținător	Denumire obiectiv	Observații
C.EH.-Petrosani E.M.Livezeni	Exploatare miniera	