



LEGENDA:



CLADIREA STUDIATA



PROIECTANT GENERAL:	PROIECTANT DE SPECIALITATE:
KES BUSINESS S.R.L. Mun. Bistrita, Str. 1 Decembrie, Nr.30, Birou 3, Nr.16, BI D20, Ap 21, Jud. Cluj	NOVA INSTAL SISTEM S.R.L. Cluj-Napoca, Str. Primaverii, Decembrie, Nr.30, Birou 3, Nr.16, BI D20, Ap 21, Jud. Cluj
sef proiect: Ing. Roman SamuieI	
proiectat: Ing. Nistor Paul	
desenat: Ing. Lite Serban	


Titlu: Creșterea eficienței energetice în 2 clădiri publice cu destinație de unități de învățământ din Municipiul Petroșani - Colegiul Național Mihai Eminescu		PR. NR. 232/2023
Beneficiar: Municipiul Petroșani		Specialitate I.D.S.A.I.
Amplasament: Loc. Petroșani, str. 1 Decembrie 1918, nr. 7, jud. Ihtnedoara		FAZA: D.A.L.I.
SCARA: 1:10000	PLAN DE ÎNCADRARE ÎN ZONĂ	PL. I.D.S.A.I.-1
DATA: 27.03.2023		



LEGENDĂ:

- CLĂDIREA STUDIATĂ
- CLĂDIRI VECINE
- UNITATE DE ÎNVĂȚĂMÂNT, S+P+E
- ACCES PRINCIPAL
- ACCES AUTO
- ALEI AUTO
- ZONĂ VERDE SPECIAL AMENAJATĂ
- TROTUAR PROTECȚIE DALE DE BETON
- PAVAJ PIETONAL BETON
- ALEI PIETONALE
- LIMITĂ DE PROPRIETATE

PROIECTANT GENERAL: KES BUSINESS S.R.L. Mun. Bistrita, Str. 1 Decembrie, Nr.30, Birou 3, Jud. Bistrita-Nasaud		PROIECTANT DE SPECIALITATE: NOVA INSTAL SISTEM S.R.L. Cluj-Napoca, Str. Primaverii, Nr.16, BI D20, Ap 21, Jud. Cluj		PR. NR. 232/20
Titlu: Creșterea eficienței energetice în 2 clădiri publice cu destinație de învățământ din Municipiul Petroșani - Colegiul Național Mihai Eminescu				Specialit. I.D.S.A.I
Beneficiar: Municipiul Petroșani				FAZA D.A.L.
Adresa obiectiv: Loc. Petroșani, str. 1 Decembrie 1918, nr. 7, jud. Hunedoara				PL. I.D.S.A.I
sef proiect: Ing. Roman Samuel	proiectat: Ing. Nistor Paul	desenat: Ing. Lite Serban	SCARA: 1:500 DATA: 27.03.2023	PLAN DE SITUAȚIE

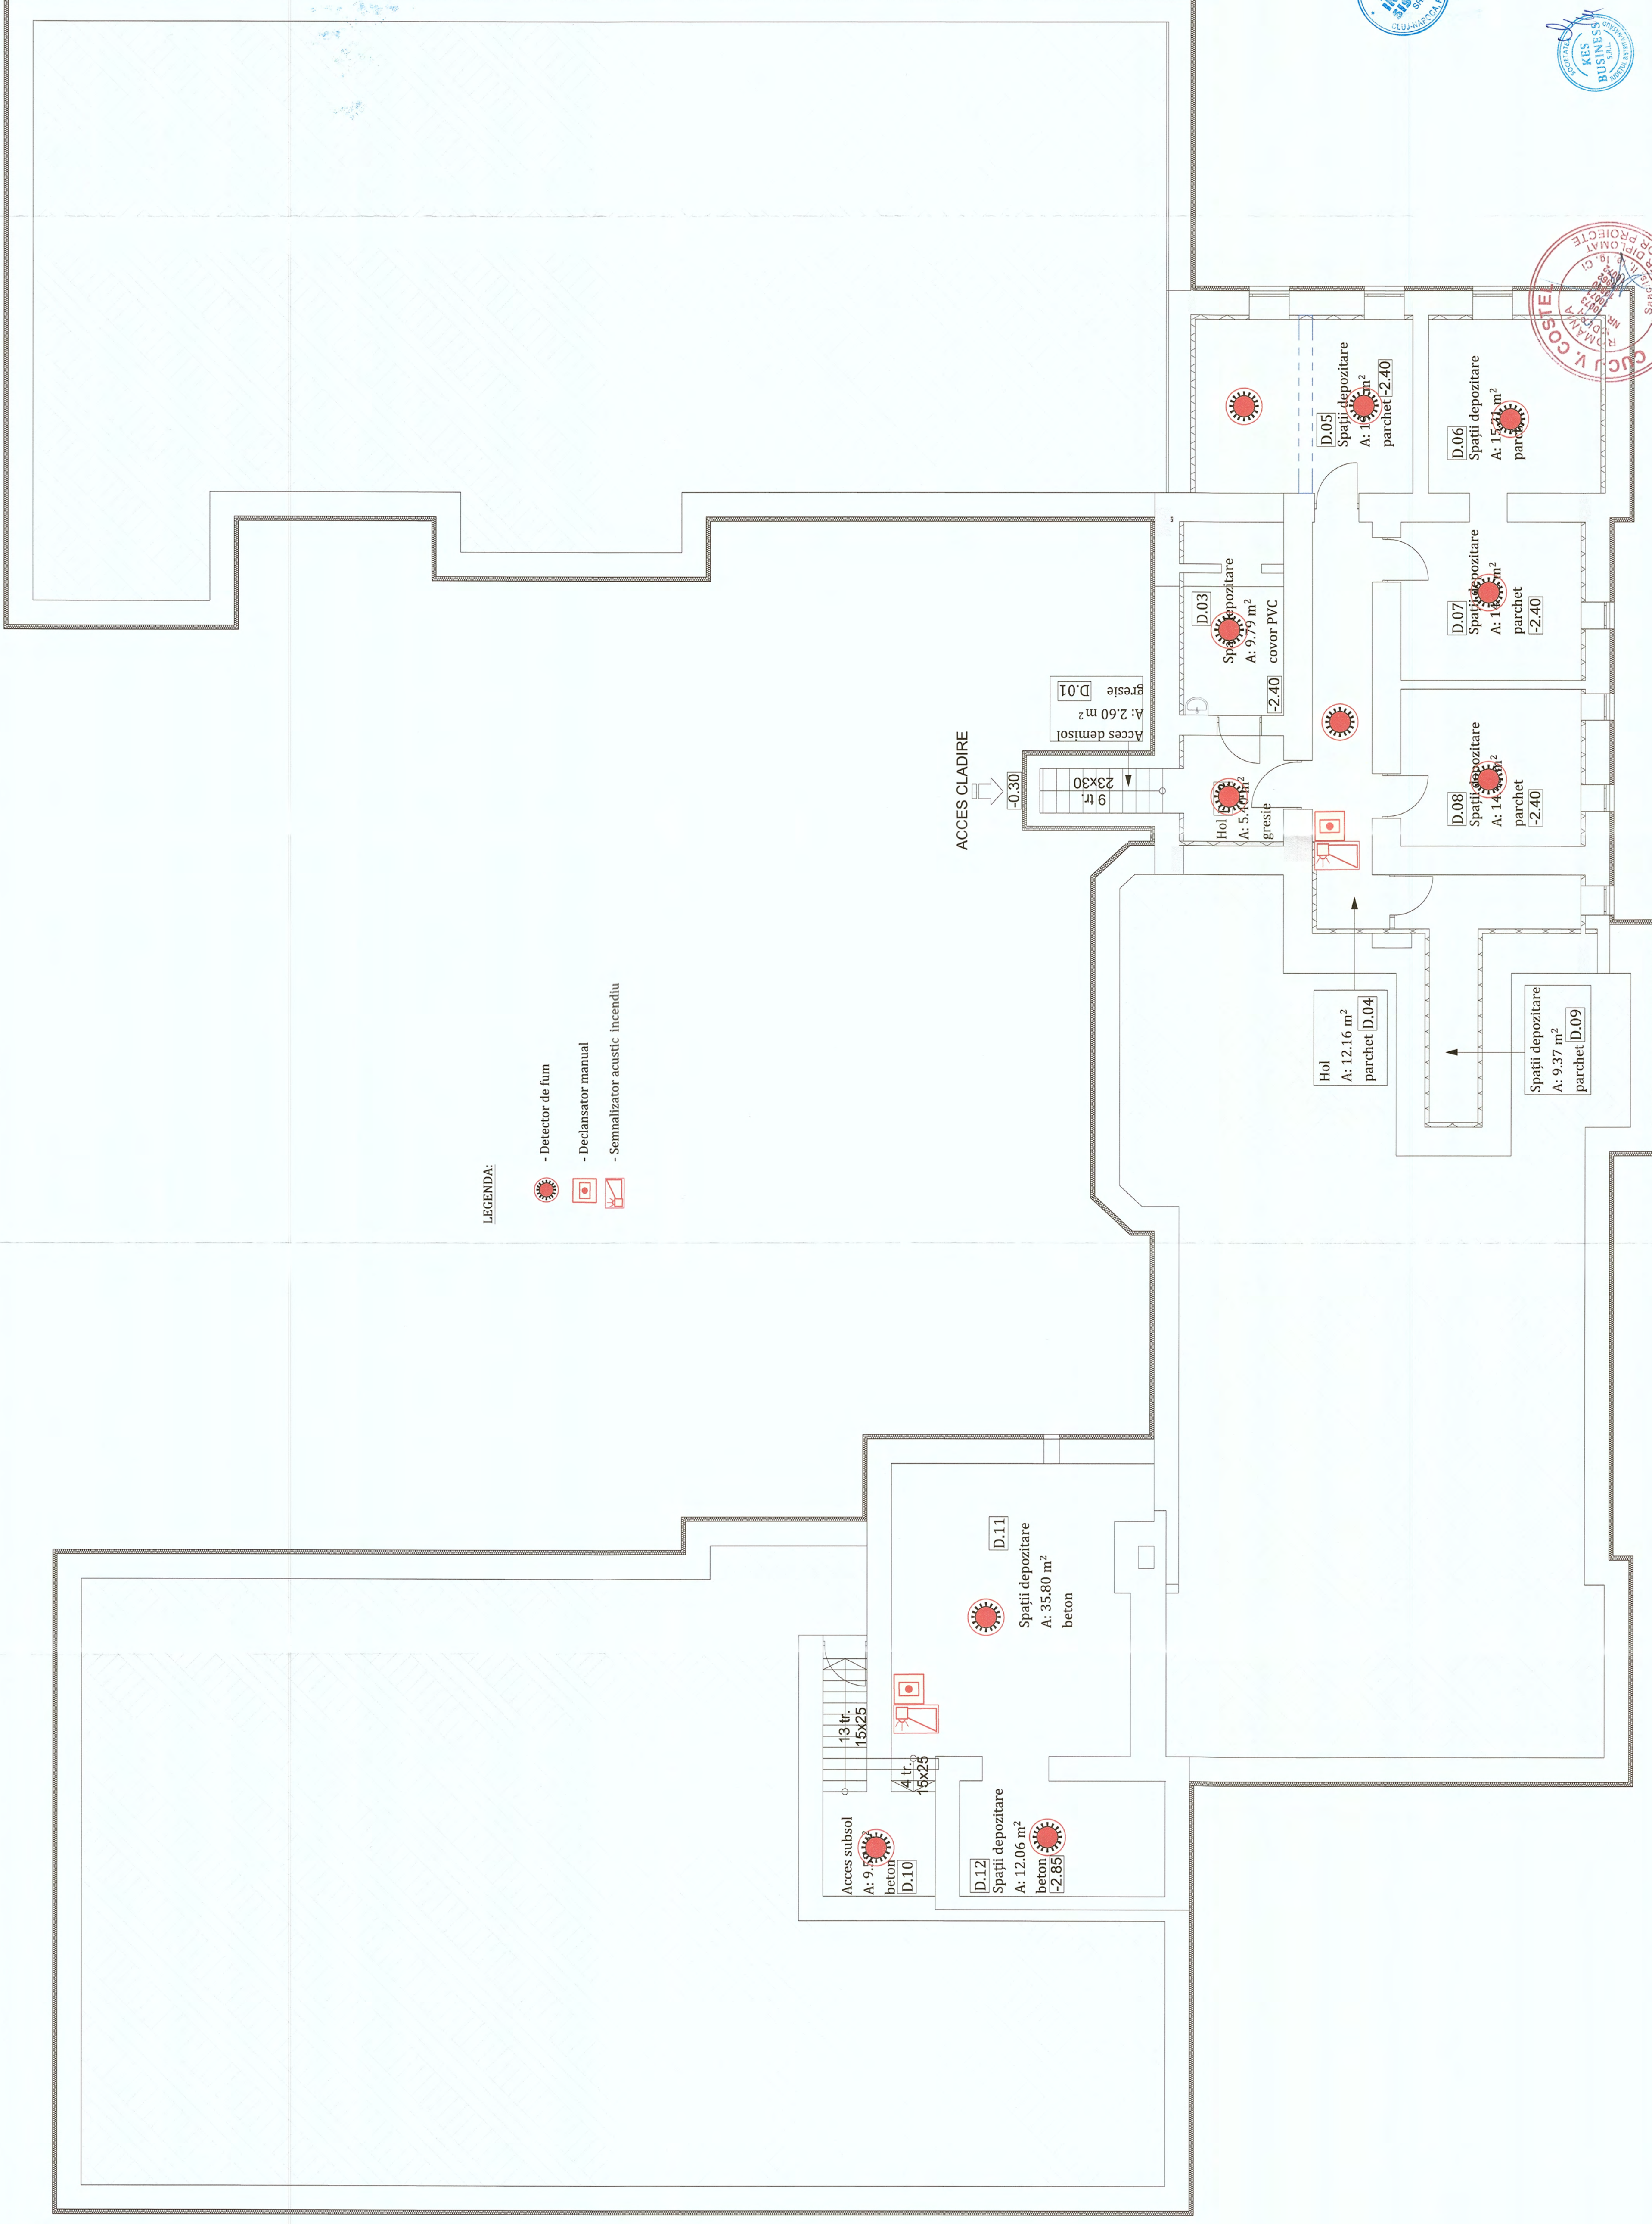


- LEGENDA:
- Detector de fum
 - Declansator manual
 - Semnalizator acustic incendiu

Beneficiar: Municipiul Petrosani Titlu planșă: PLAN DEMISOL Proiect nr. 232/2023 Data 27.03.2023 Specialitate I.B.S.A.I. Faza: DALI Planșa nr. I.D.S.A.I.-3	
Clasa de importanță a construcției: II Categoria de importanță: C - normala Grad de rezistență la foc: II	Beneficiari: Municipiul Petrosani Titlu planșă: PLAN DEMISOL Proiect nr. 232/2023 Data 27.03.2023 Specialitate I.B.S.A.I. Faza: DALI Planșa nr. I.D.S.A.I.-3
PROIECTANT DE SPECIALITATE: KESBUS BUSINESS SRL Str. 1 Decembrie, Nr. 30, Birou 2, Jud. Bistrita-Nasaud	Beneficiari: Municipiul Petrosani Titlu planșă: PLAN DEMISOL Proiect nr. 232/2023 Data 27.03.2023 Specialitate I.B.S.A.I. Faza: DALI Planșa nr. I.D.S.A.I.-3
PROIECTANT GENERAL: KESBUS BUSINESS SRL Str. 1 Decembrie, Nr. 30, Birou 2, Jud. Bistrita-Nasaud	Beneficiari: Municipiul Petrosani Titlu planșă: PLAN DEMISOL Proiect nr. 232/2023 Data 27.03.2023 Specialitate I.B.S.A.I. Faza: DALI Planșa nr. I.D.S.A.I.-3
Șef proiect: Ing. Roman Samuilei Proiectat: Ing. Nistor Paul Întocmit: Ing. Lite Serban	Beneficiari: Municipiul Petrosani Titlu planșă: PLAN DEMISOL Proiect nr. 232/2023 Data 27.03.2023 Specialitate I.B.S.A.I. Faza: DALI Planșa nr. I.D.S.A.I.-3



Amplasament: Str. 1 Decembrie 1918, Nr. 7, Loc. Petrosani, jud. Huediuara
 Acest document este proprietatea a KESBUS BUSINESS SRL. Orice modificare ulterioară a acestui document, fără acordul scris al KESBUS BUSINESS SRL, va fi considerată nulă și de nevaloare.

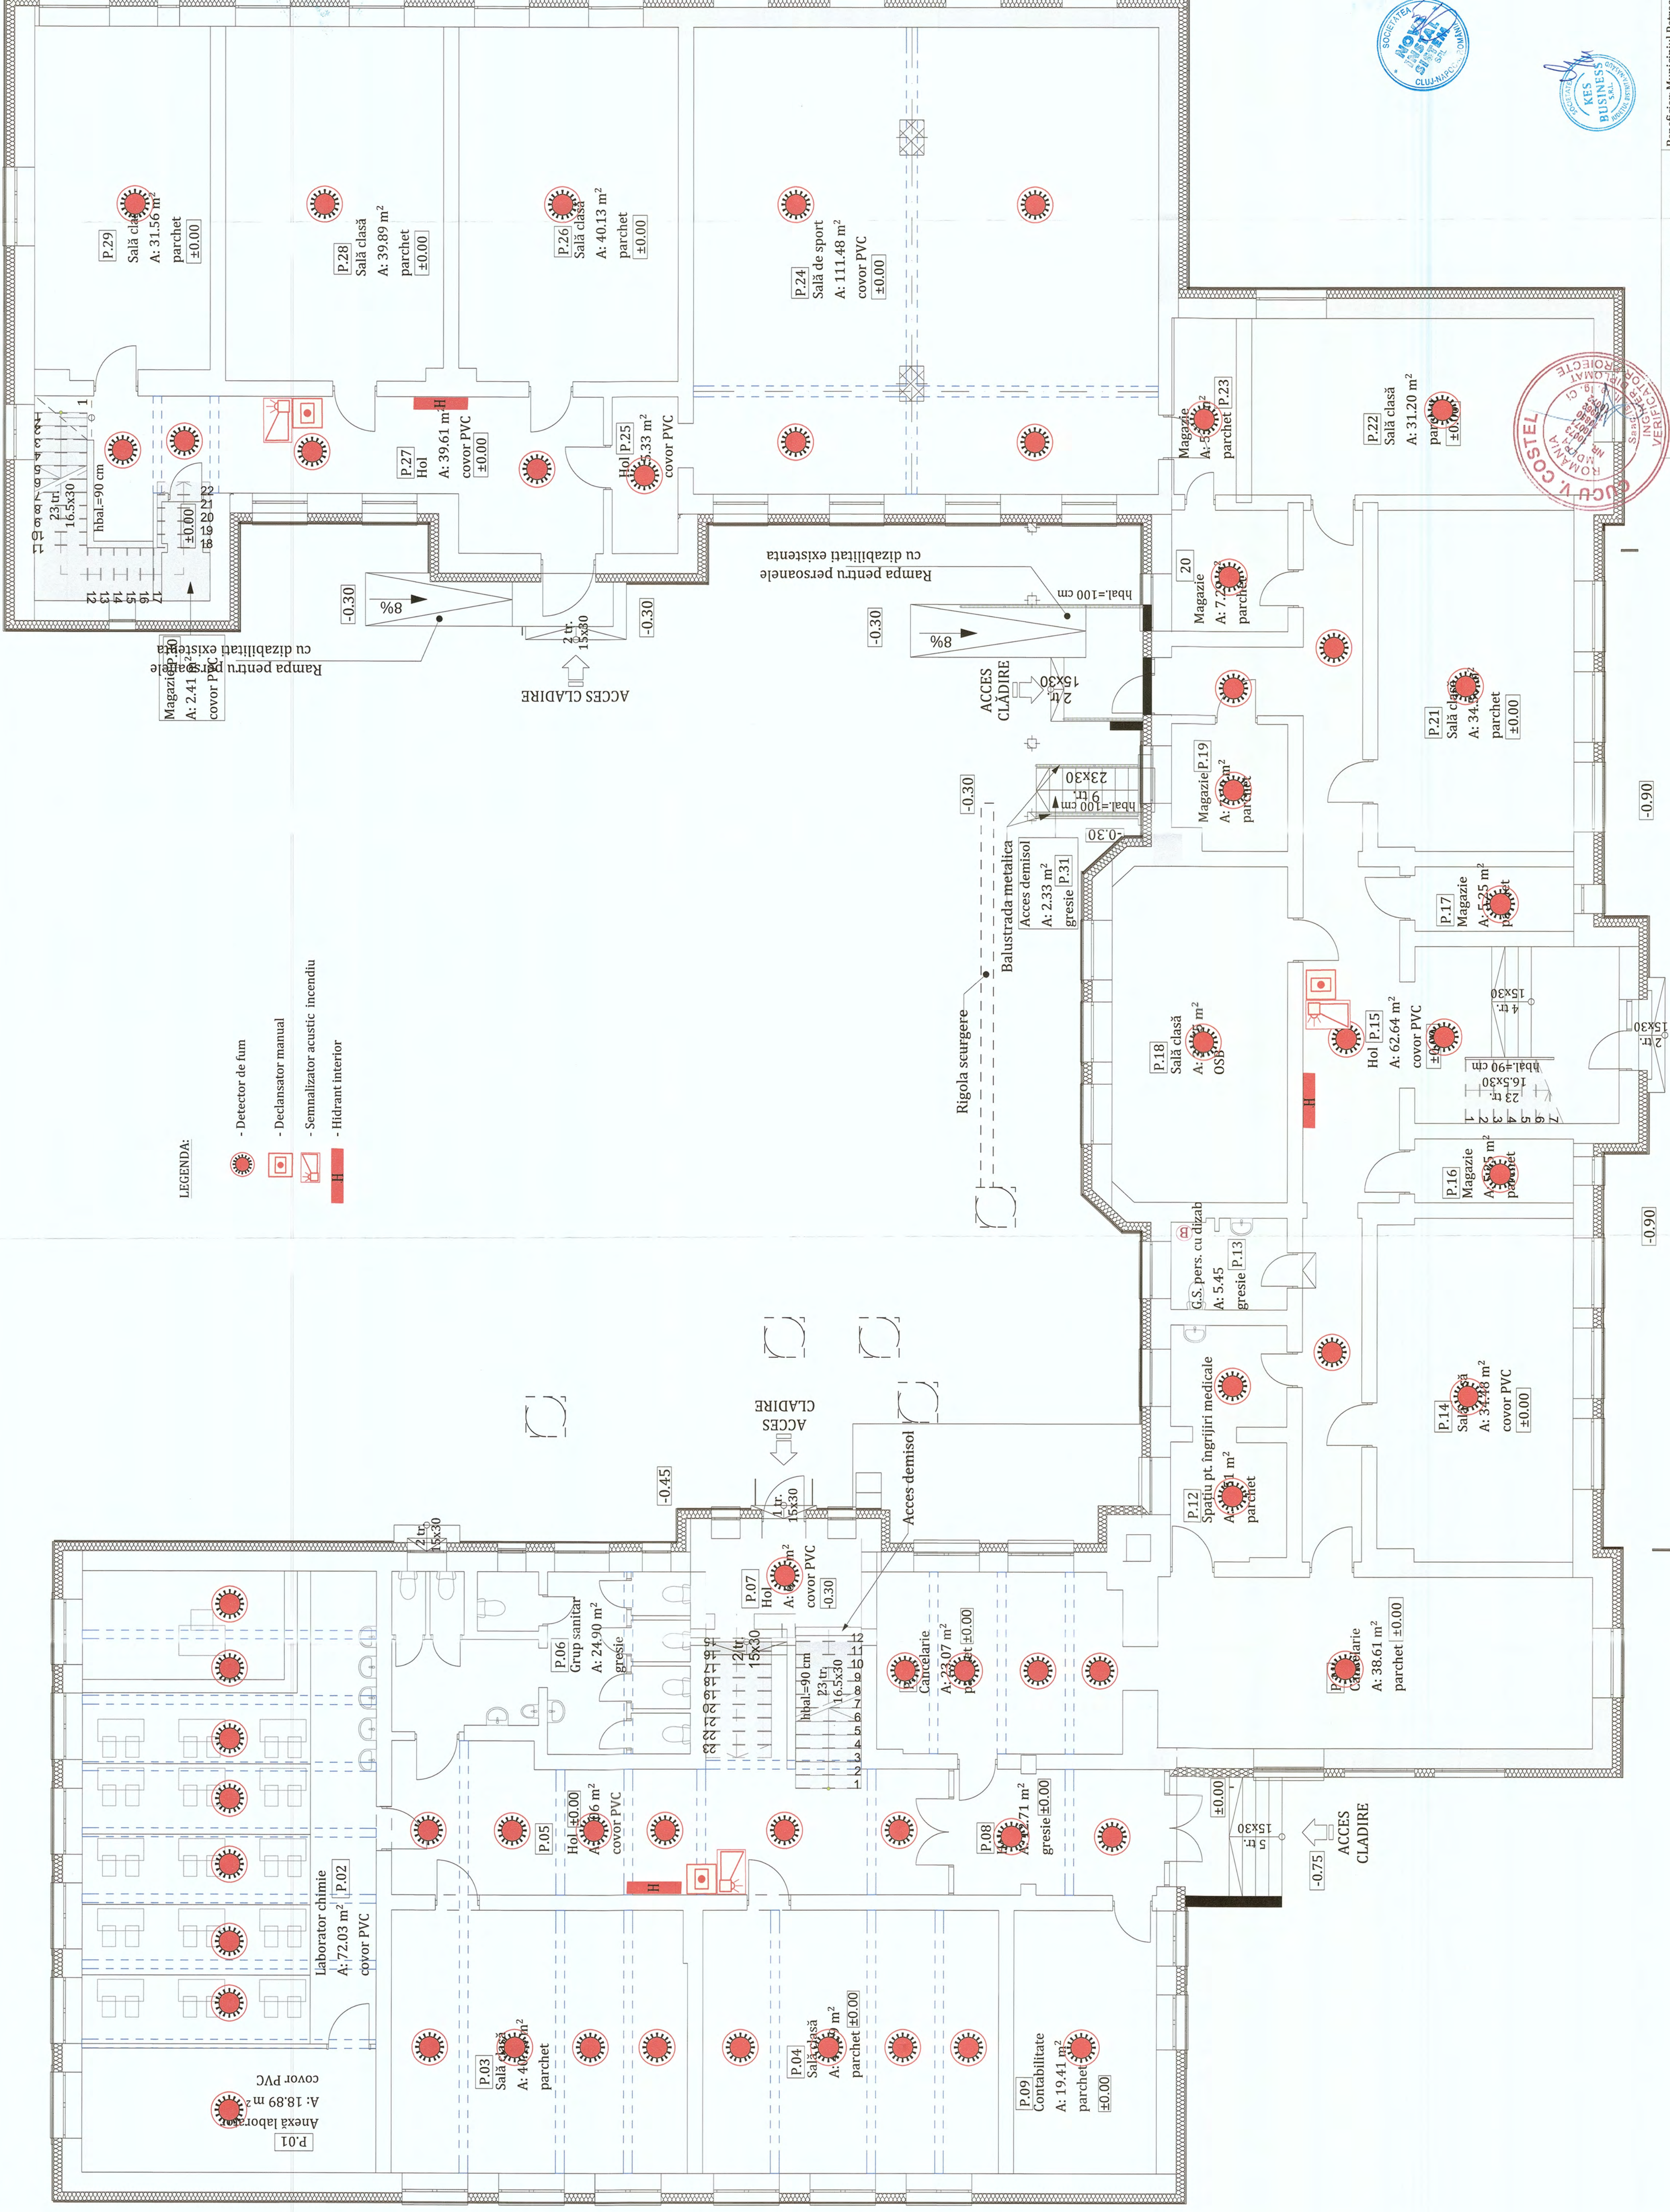


Clasa de importanță a construcției: III
Categoriile de importanță: C - normală
Grad de rezistență la foc: II

PROIECTANT DE SPECIALITATE:	PROIECTANT GENERAL:	Beneficiar: Municipiul Petrosani	Proiect nr.:
ING. ROMAN SAMUIEL Bucuresti, Str. 1 Decembrie, Nr. 30, Bucuresti, Nr. 2, Jud. Bistrita Nisaud	Bistrita, Str. 1 Decembrie, Nr. 30, Bucuresti, Nr. 2, Jud. Bistrita Nisaud	Titlu: CUMESTREREA, EFICIENTEREA ENERGETICE IN 2 CLADIRI PUBLICE CU DESTINATIE DE UNITATI DE INVATAMANT DIN MUNICIPIUL PETROSANI- COLEGIUL NATIONAL MIHAEL EMINESCU Amplasament: Str. 1 Decembrie 1918, Nr. 7, Loc. Petrosani, jud. Huedoara	232/2023
Ing. Roman Samuie	Ing. Nistor Paul	Specialitate I.D.S.A.I.:	DALI
Intocmit	Ing. Lite Serban	27.03.2023	PLAN PARTER
Scara	Titlu plansă:	1:100	
Proiectat		27.03.2023	
Intocmit			






Acord document este proprietatea a KES BUSINESS SOLUTIONS. Nici un parte a acestui document nu poate fi reproducă, scoasă sau transmisă, indiferent de scop, în total sau în parte electronic, mecanic, foto, video sau prin orice alt mijloc de comunicație, fără acordul scris al KES BUSINESS SOLUTIONS. Toate drepturile sunt rezervate. Pentru informații suplimentare, contactați-ne la: 0756 91 91 91.

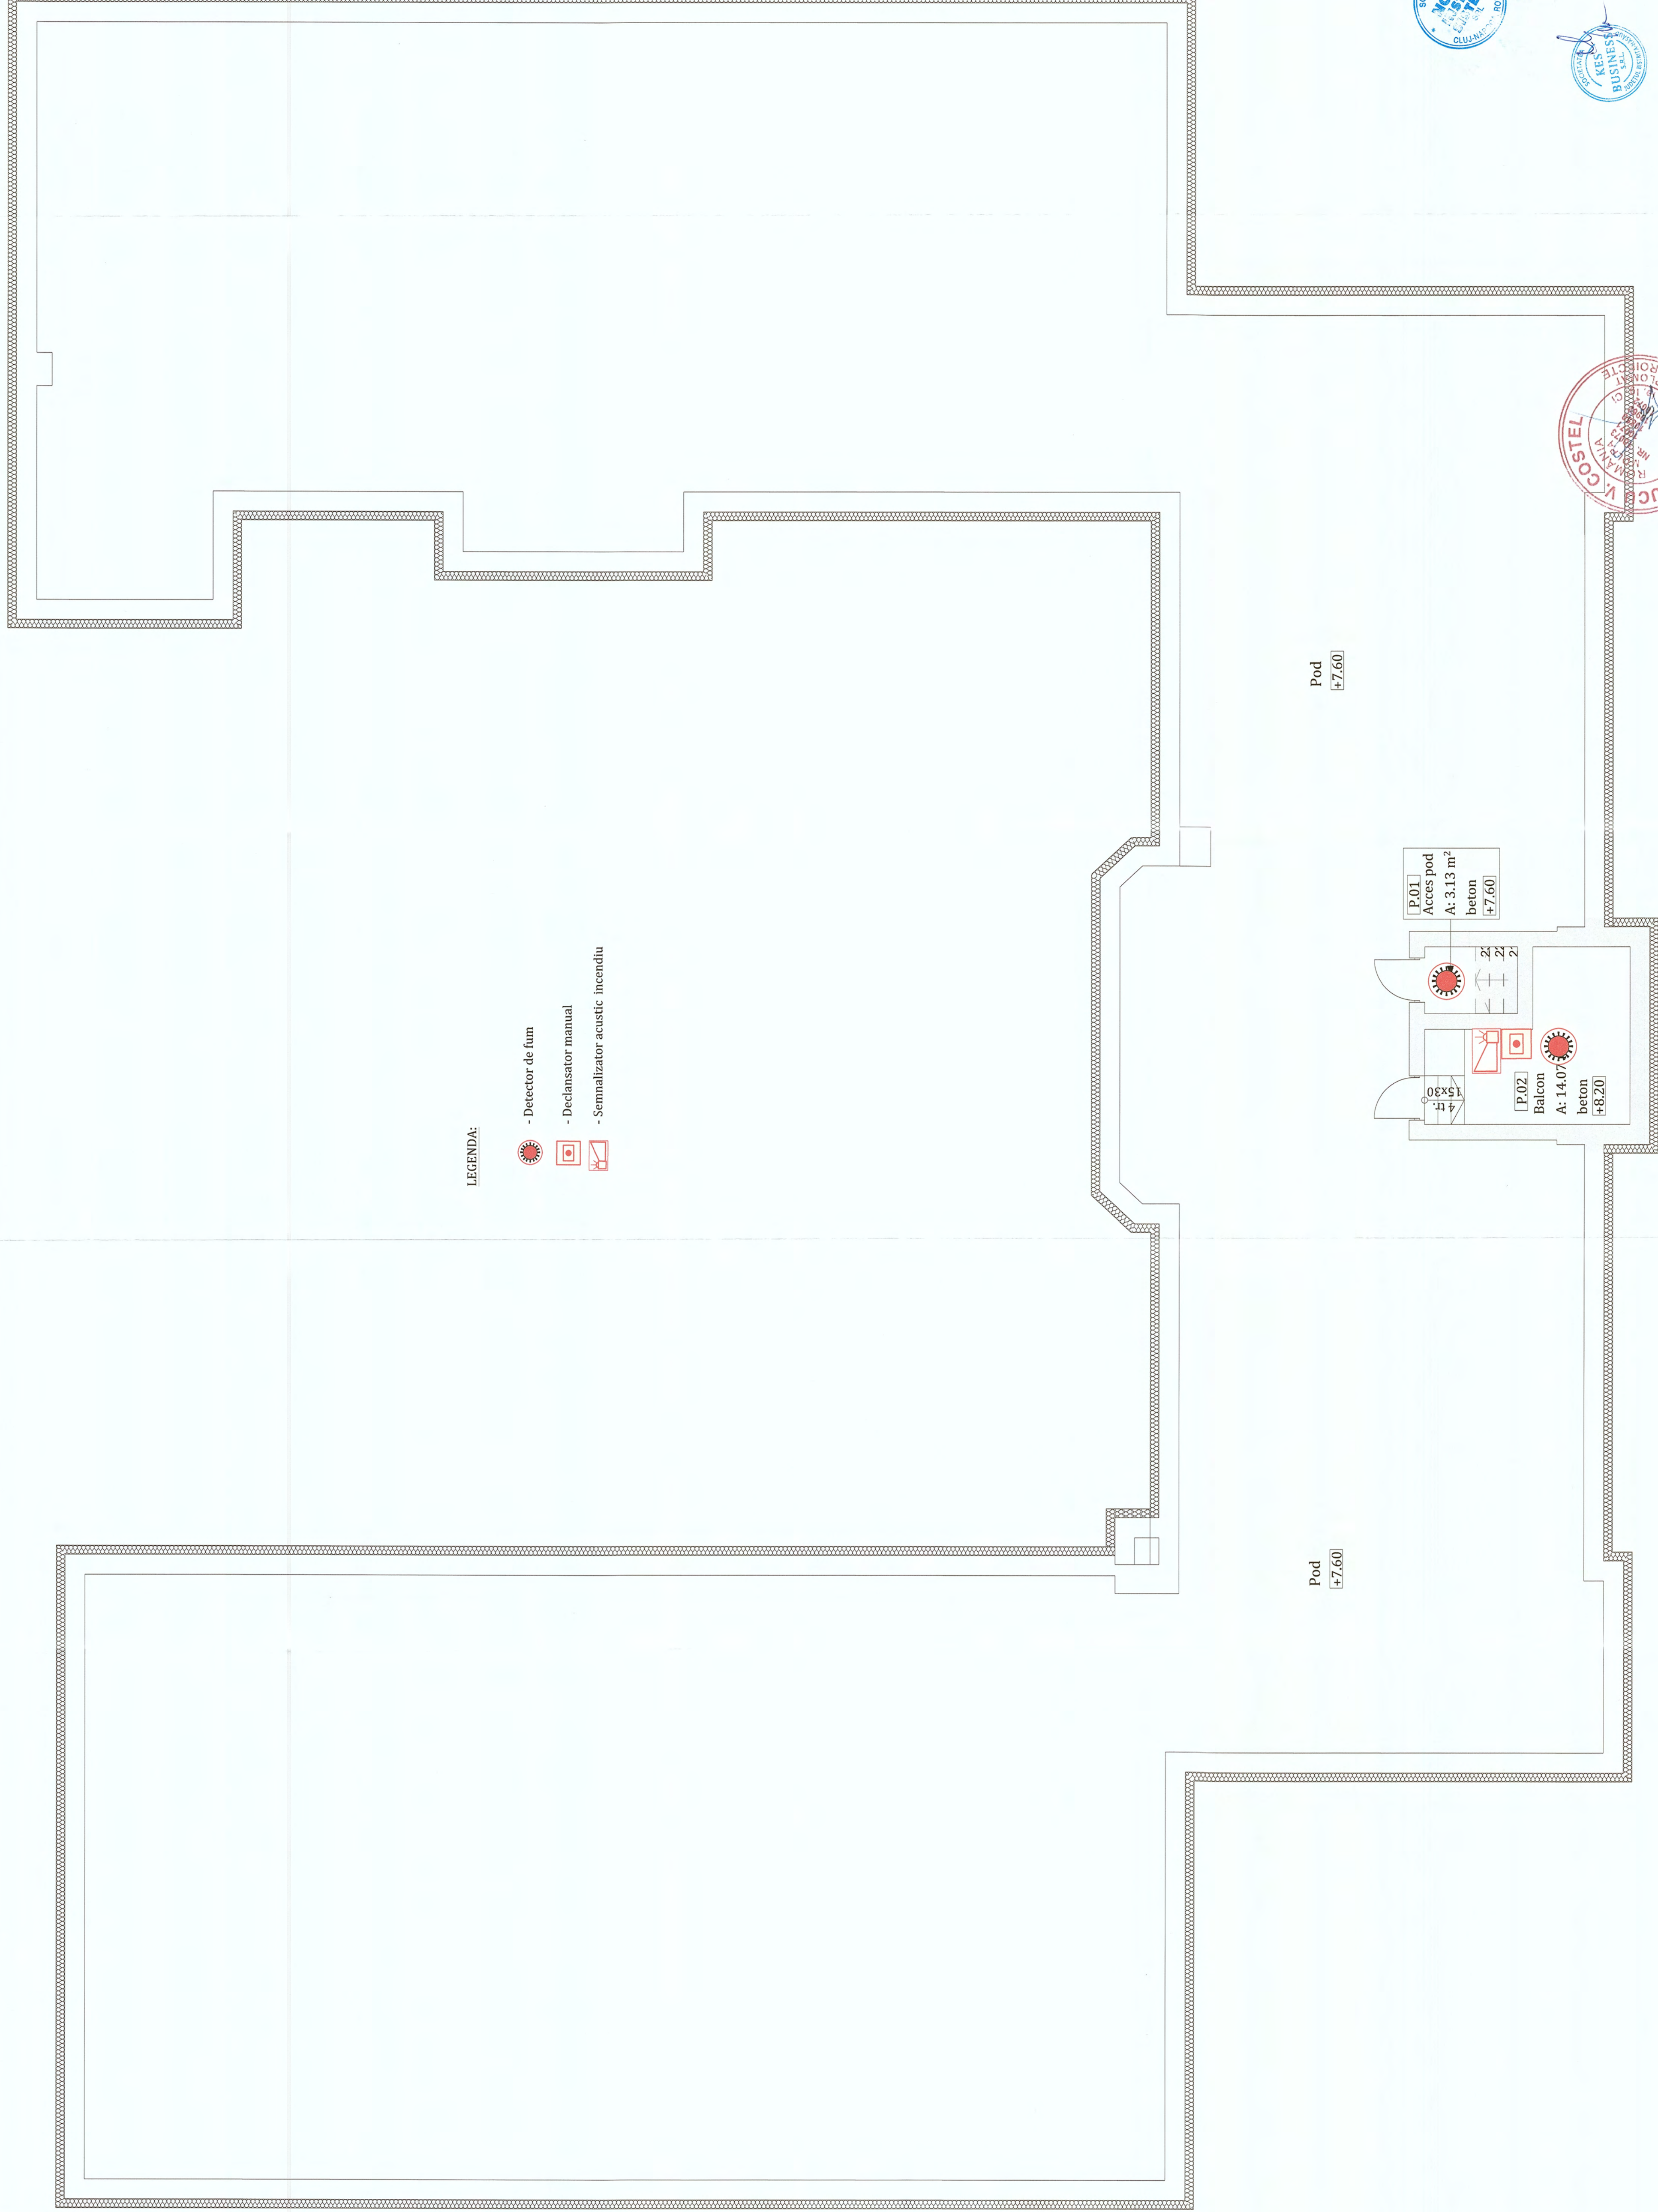



LEGENDA:

-  - Detector de fum
-  - Declansator manual
-  - Semnalizator acustic incendiu

Pod
+7.60

Pod
+7.60

P.01
Acces pod
A: 3.13 m²
beton
+7.60

P.02
Balcon
A: 14.07 m²
beton
+8.20



Clasa de importanță a construcției: III
Categorie de importanță: C - normala
Grad de rezistență la foc: II

Proiect nr. 232/2023	Beneficiar: Municipiul Petrosani
Specialitate I.D.S.A.I.	Titlu: CREȘTEREA EFICIENȚEI ENERGETICE ÎN 2 CLĂDIRI PUBLICE CU DESTINATIE DE UNITĂȚI DE ÎNVĂȚĂMÂNT DIN MUNICIPIUL PETROSANI- COLEGIUL NAȚIONAL MIHAEL BRĂNEȘTI Adăpostament: Str. 1 Decembrie 1918, Nr. 7, Loc. Petrosani, jud. Huedoara
Faza: DALI	Scara 1:100
Planșa nr. I.D.S.A.I.-6	Data 27.03.2023
	Titlu planșă: PLAN POD
	Sef proiect Ing. Roman Samuie
	Proiectat Ing. Nistor Paul
	Intocmit Ing. Lite Serban

PROIECTANT DE SPECIALITATE:
NOVA INSTAL SISTEM S.R.L.
Cui-Jupopea, Str. Primarului
Mihail Brănești, Nr. 10
Jud. Buzău, România, Nr. 30.
REGISTRUL GENERAL:
RES BUSINESS SRL
Bucuresti, Calea Bucuresti, Nr. 20,
Birou 2,
Jud. Buzău, România

Acord document este proprietatea a RES BUSINESS SRL. Nici o parte a acestui document nu poate fi reproducă, ascuță sau transmisă, în orice formă (electronică, mecanică, fotocopiă, înregistrare) fără acordul prealabil al RES BUSINESS SRL. Orice modificare ulterioară adăuă acestui document, fără acordul scris al RES BUSINESS SRL, va fi considerată nulă și de nevaloare.




Comanda tablou electric general de distributie
JE-H(S)H B4 E90 4x2x0,8 mmp
RS 485

Alarma sabotaj (tatiere cablu)
JE-H(S)H B4 E90 2x2x0,8 mmp


la centrala de defumare
JE-H(S)H B4 E90 4x2x0,8 mmp

NHXH 3x2,5mmp E90 de la tabloul electric general


ZONA 1 - DEMISOL, 15 de elemente: 11 x detector de fum, 2 x declansator manual, 2 x sirena acustica de interior

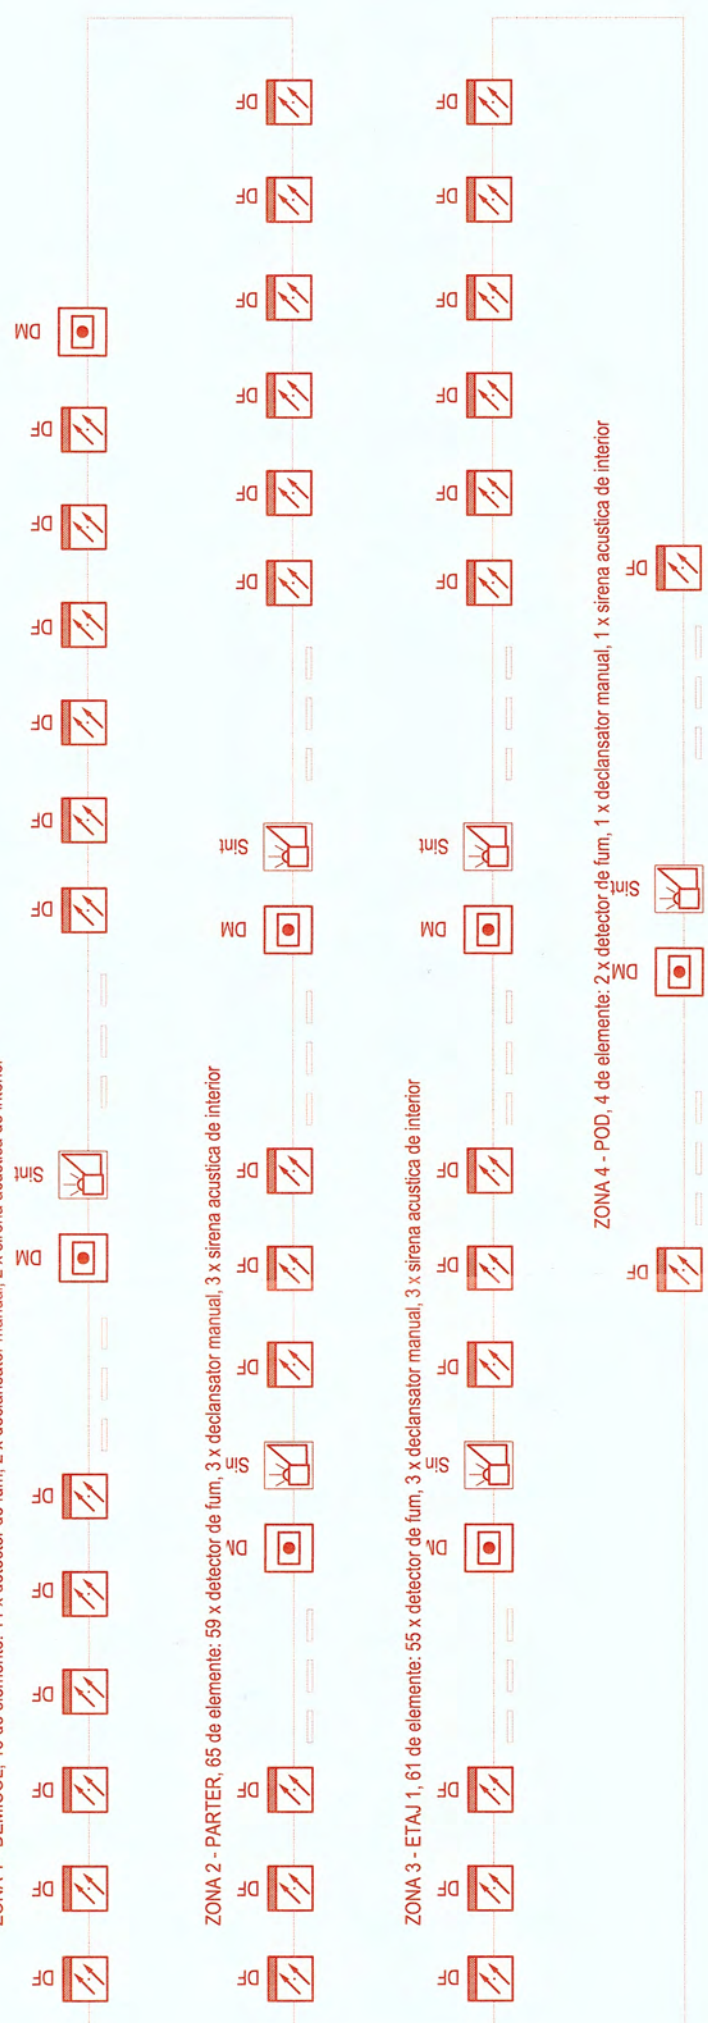

ZONA 2 - PARTER, 65 de elemente: 59 x detector de fum, 3 x declansator manual, 3 x sirena acustica de interior

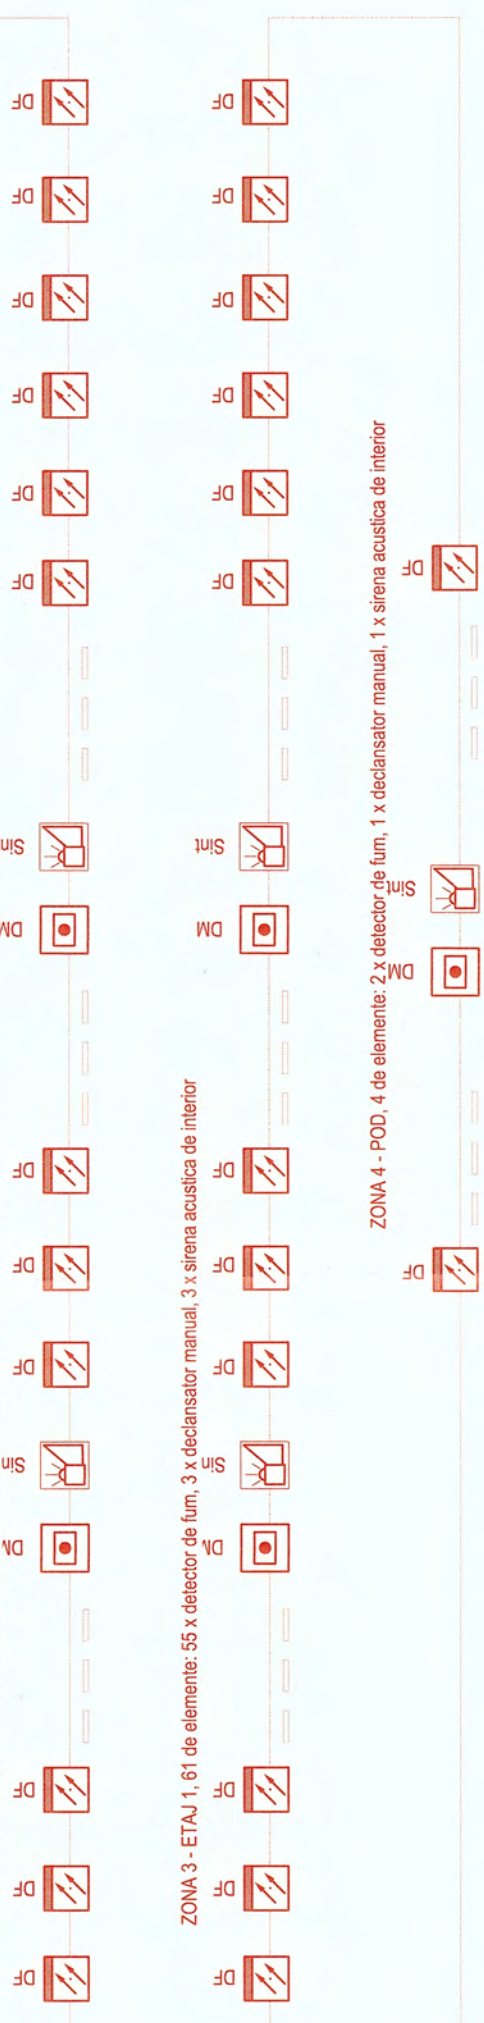

ZONA 3 - ETAJ 1, 61 de elemente: 55 x detector de fum, 3 x declansator manual, 3 x sirena acustica de interior

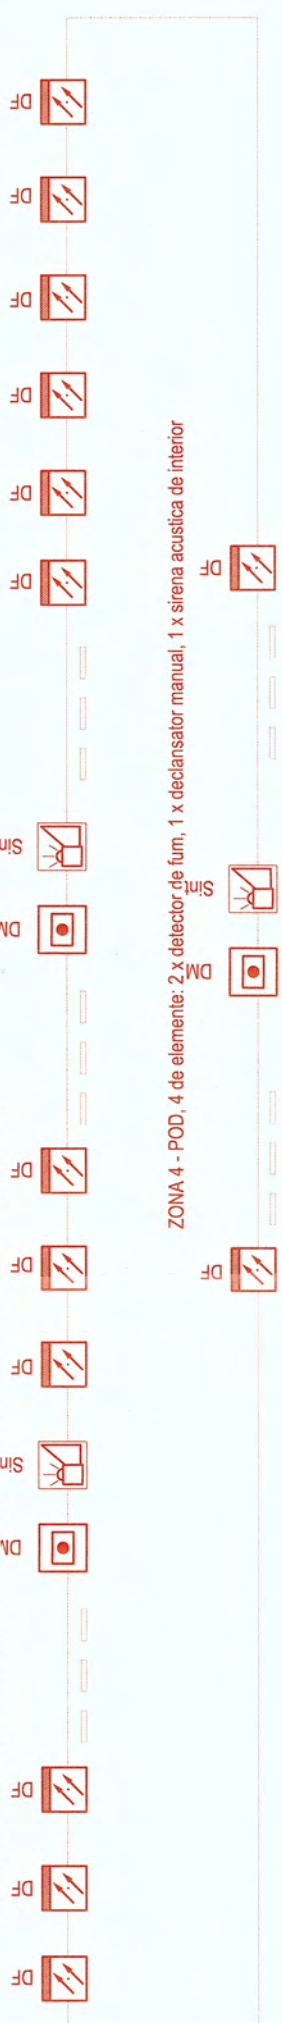

ZONA 4 - POD, 4 de elemente: 2 x detector de fum, 1 x declansator manual, 1 x sirena acustica de interior



Clasa de importanta a constructiei : III
Categoria de importanta : C - normala
Grad de rezistenta la foc : II

PROIECTANT DE SPECIALITATE: NOVA INSTAL SISTEM S.R.L. Cluj-Napoca, Str. Primaverii, Nr.16, BI D20, Ap 21, Jud. Cluj	BENEFICIAR: Municipiul Petrosani TITLU: CRESTEREA EFICIENTEI ENERGETICE IN 2 CLADIRI PUBLICE CU DESTINATIE DE UNITATI DE INVATAMANT DIN MUNICIPIUL PETROSANI- COLEGIUL NATIONAL MIHAI EMINESCU Amplasament: Str. 1 Decembrie 1918, Nr. 7, Loc. Petrosani, jud. Hunedoara	PROIECT NR. 232/2023
PROIECTANT GENERAL: SARU KES BUSINESS SRL Bucuresti, Str. Dobromir, Nr. 30, Bucuresti, Sector 2, (Bucuresti) VERIE (Bucuresti)	Beneficiar: Municipiul Petrosani TITLU: CRESTEREA EFICIENTEI ENERGETICE IN 2 CLADIRI PUBLICE CU DESTINATIE DE UNITATI DE INVATAMANT DIN MUNICIPIUL PETROSANI- COLEGIUL NATIONAL MIHAI EMINESCU Amplasament: Str. 1 Decembrie 1918, Nr. 7, Loc. Petrosani, jud. Hunedoara	Specialitate I.D.S.A.I.
Şef proiect Ing. Roman Samuie	Scara 1:100	Faza: DALI
Protectat Ing. Nistor Paul	Titlu plansa: SCHEMA BLOC	Plansa nr. I.D.S.A.I.-7
Intocmit Ing. Lite Serban	Data 27.03.2023	Planşa nr. I.D.S.A.I.-7

Acest document este proprietate a KES BUSINESS SRL. Nici o parte a acestui document nu poate fi reproducă, stocată sau transmisă, indiferent de scop, în nici un fel de format (electronic, hartie, fotocopie, înregistrare) fără acordul prealabil al KES BUSINESS SRL. Orice modificare ulterioară adusă acestui document, fără acordul scris al KES BUSINESS SRL, va fi considerată inută și de neîndeplinit.