


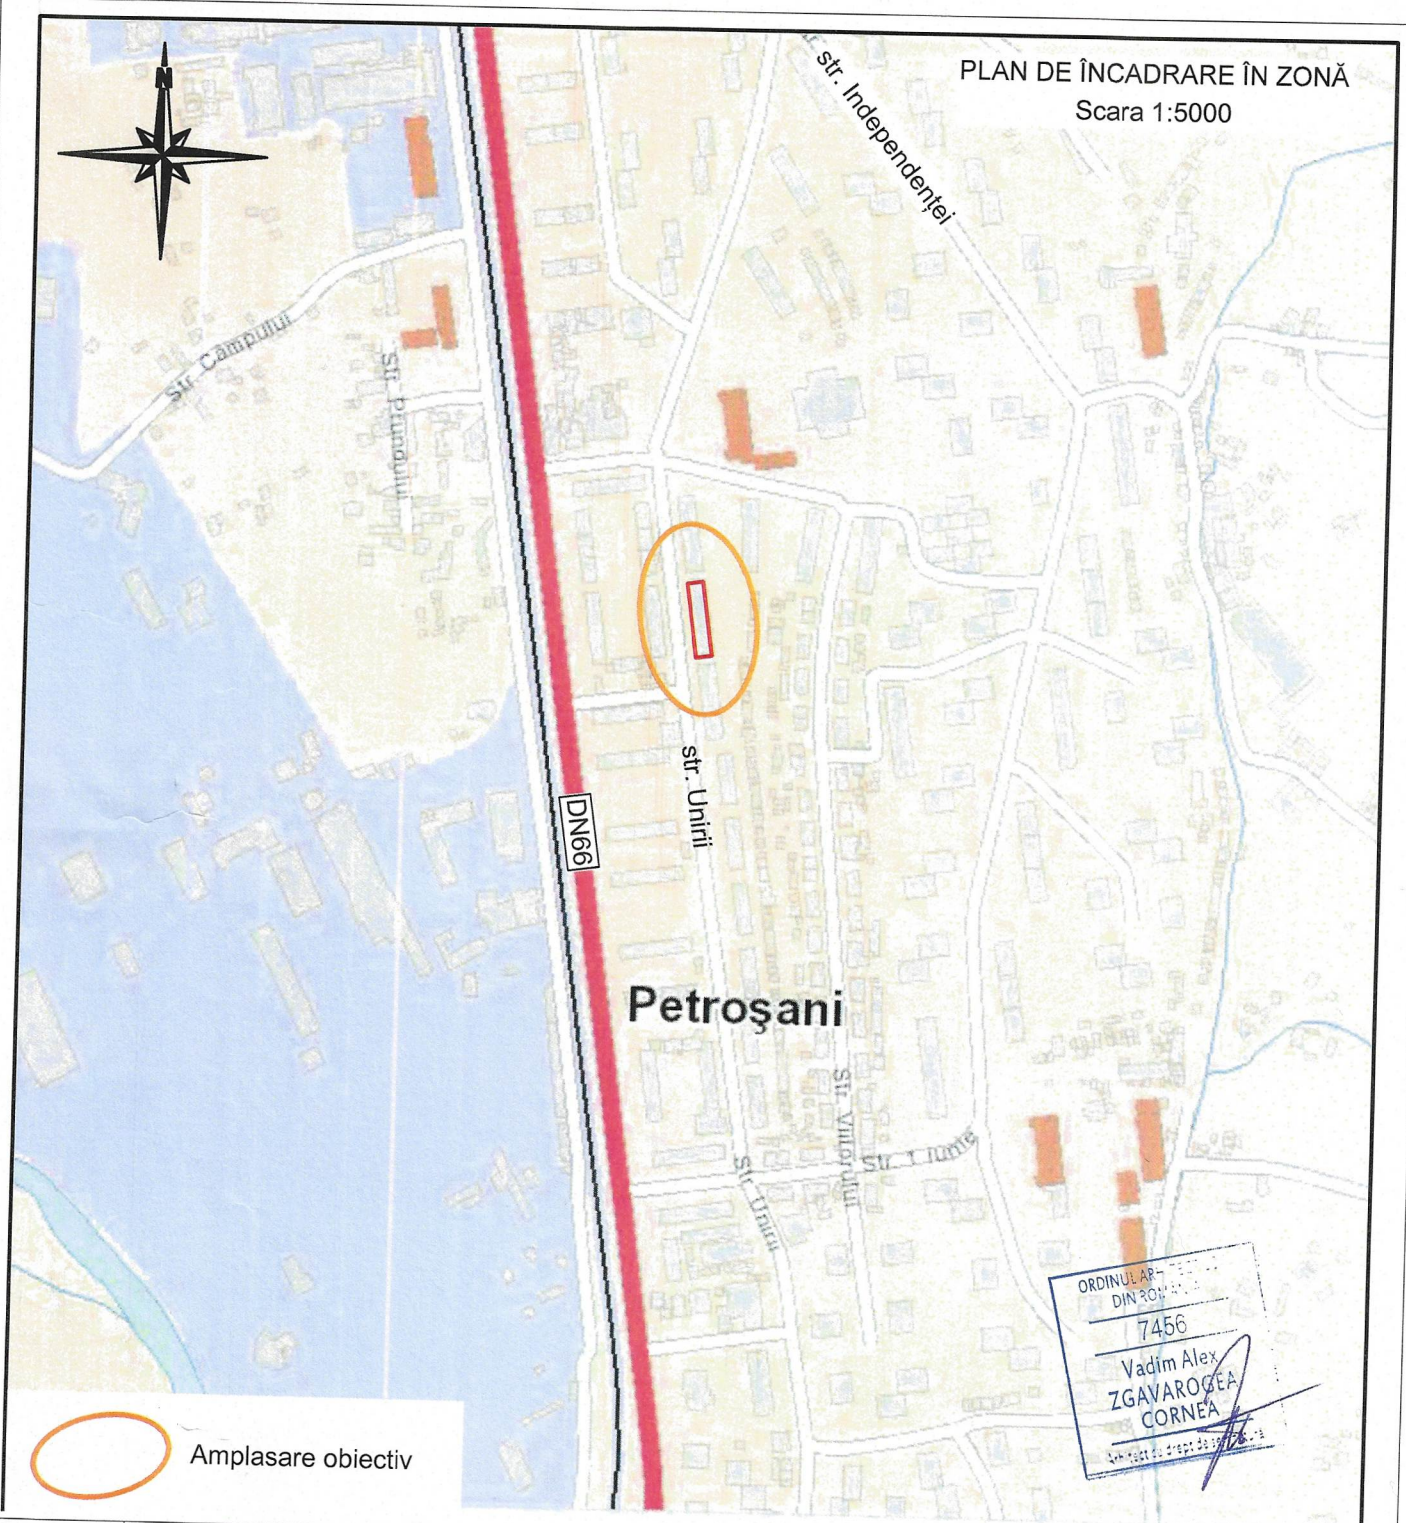


PLAN DE ÎNCADRARE ÎN ZONĂ

Scara 1:5000



 Amplasare obiectiv

ORDINUL ARHITECTURAL
DIN ROMANIA
7456
Vadim Alex
ZGAVAROECA
CORNEA

REVIZIA	DATA	MODIFICARE	NUME	SEMNTATURA
EXPERT				
VERIFICATOR			REFERAT / EXPERTIZA NR. / DATA	
	NUME	SEMNTATURA	VERIFICATOR	
			NUME	SEMNTATURA
			CERINTA	
			Beneficiar:	MUNICIPIUL PETROȘANI
			Proiect:	RENOVARE ENERGETICĂ MODERATĂ A 4 CLĂDIRI REZIDENȚIALE DIN MUNICIPIUL PETROȘANI - BLOC 3, STRADA UNIRII
			Titlu planșă:	Mun. Petroșani, str. Unirii, bloc 3, jud. Hunedoara
				PLAN DE ÎNCADRARE
SPECIFICAȚIE	NUME	SEMNTATURA	Scara:	Format A4
ȘEF PROIECT	Arh. Zgavaroea A.		1:5000	Proiect nr. 3/2022
PROIECTAT	Arh. Ghiorghe Valeriu		Data:	Faza: D.A.L.I.
DESENAT	Arh. Ghiorghe Valeriu		IUL. 2022	Planșa nr. A-1



GEOSTRUCTURAL VICTOR ENGINEERING SRL
Vulcan, Hunedoara, Str. Dobroani, Nr. 2, Bloc 7, Sc. 2, Vp. 132
Tel./Fax 0040254/570973
E-mail: alpinv@yahoo.com





- LEGENDĂ:**
- Construcție studiată
 - Limită imobile avizate
 - Acces cădire
 - Alee carosabilă
 - Alee pietonală
 - Stâlp electric
 - Punct de stație
 - Rețea gaze naturale

ORDINULAR - TESTARE
DIN ROMANIA
7456
Vadim Alex
ZGAVAROGEA
CORNEA
Arhitect cu drept de semnătură


Clasa de importanță și nivelul de expunere la cutremur - III, conform P100/1-2013
Categorie de importanța C, conform HGR 766/1997
Grad III de rezistență la foc conform P118/1999

Suprafață construită nivel: 523 mp
Suprafață desfășurată: 2092 mp
Suprafață utilă nivel : 396.68 mp







Notă: Pentru orice modificare sau abatere efectuată de la prezenta planșă/documentație/proiect, fără acordul scris al proiectantului, acesta nu își va mai asuma nici un fel de răspundere. Proiectantul va fi înștiințat ori de câte ori este nevoie pentru eventuale probleme sau erori, iar după acordul scris al acestuia se vor efectua ulterioarele modificări



REVIZIA	DATA	MODIFICARE		NUME	SEMNATURA
EXPERT			REFERAT / EXPERTIZA NR. / DATA		
VERIFICATOR			VERIFICATOR		
	NUME	SEMNATURA	CERINȚA	NUME	SEMNATURA
ROA ALPIN HOLDING	GEOSTRUCTURAL VICTOR CORNEA Vulcan, Hunedoara, Str. Dobrobanti Nr. 2, Bl.47, Sc. 2, Ap. 22 Tel./Fax 00402544570978 E-mail: alpinv@yahoo.com		BENEFICIAR: MUNICIPIUL PETROȘANI		Format A3
	PROIECTAT Arh. Ghiorghie Valeriu		PROIECT: RENOVARE ENERGETICĂ MODERATĂ A 4 CLĂDIRI REZIDENȚIALE DIN MUNICIPIUL PETROȘANI - BLOC 3, STRADA UNIRII Mun. Petroșani, str. Unirii, bloc 3, jud. Hunedoara		Proiect nr. 3/2022 Faza: D.A.L.I.
SPECIFICAȚIE	NUME	SEMNATURA	Scara:		
PROIECTAT	Arh. Ghiorghie Valeriu		1:500		
DESENAT	Arh. Ghiorghie Valeriu		Data:		
			IUL. 2022	TITLU PLANȘĂ: PLAN DE SITUAȚIE	

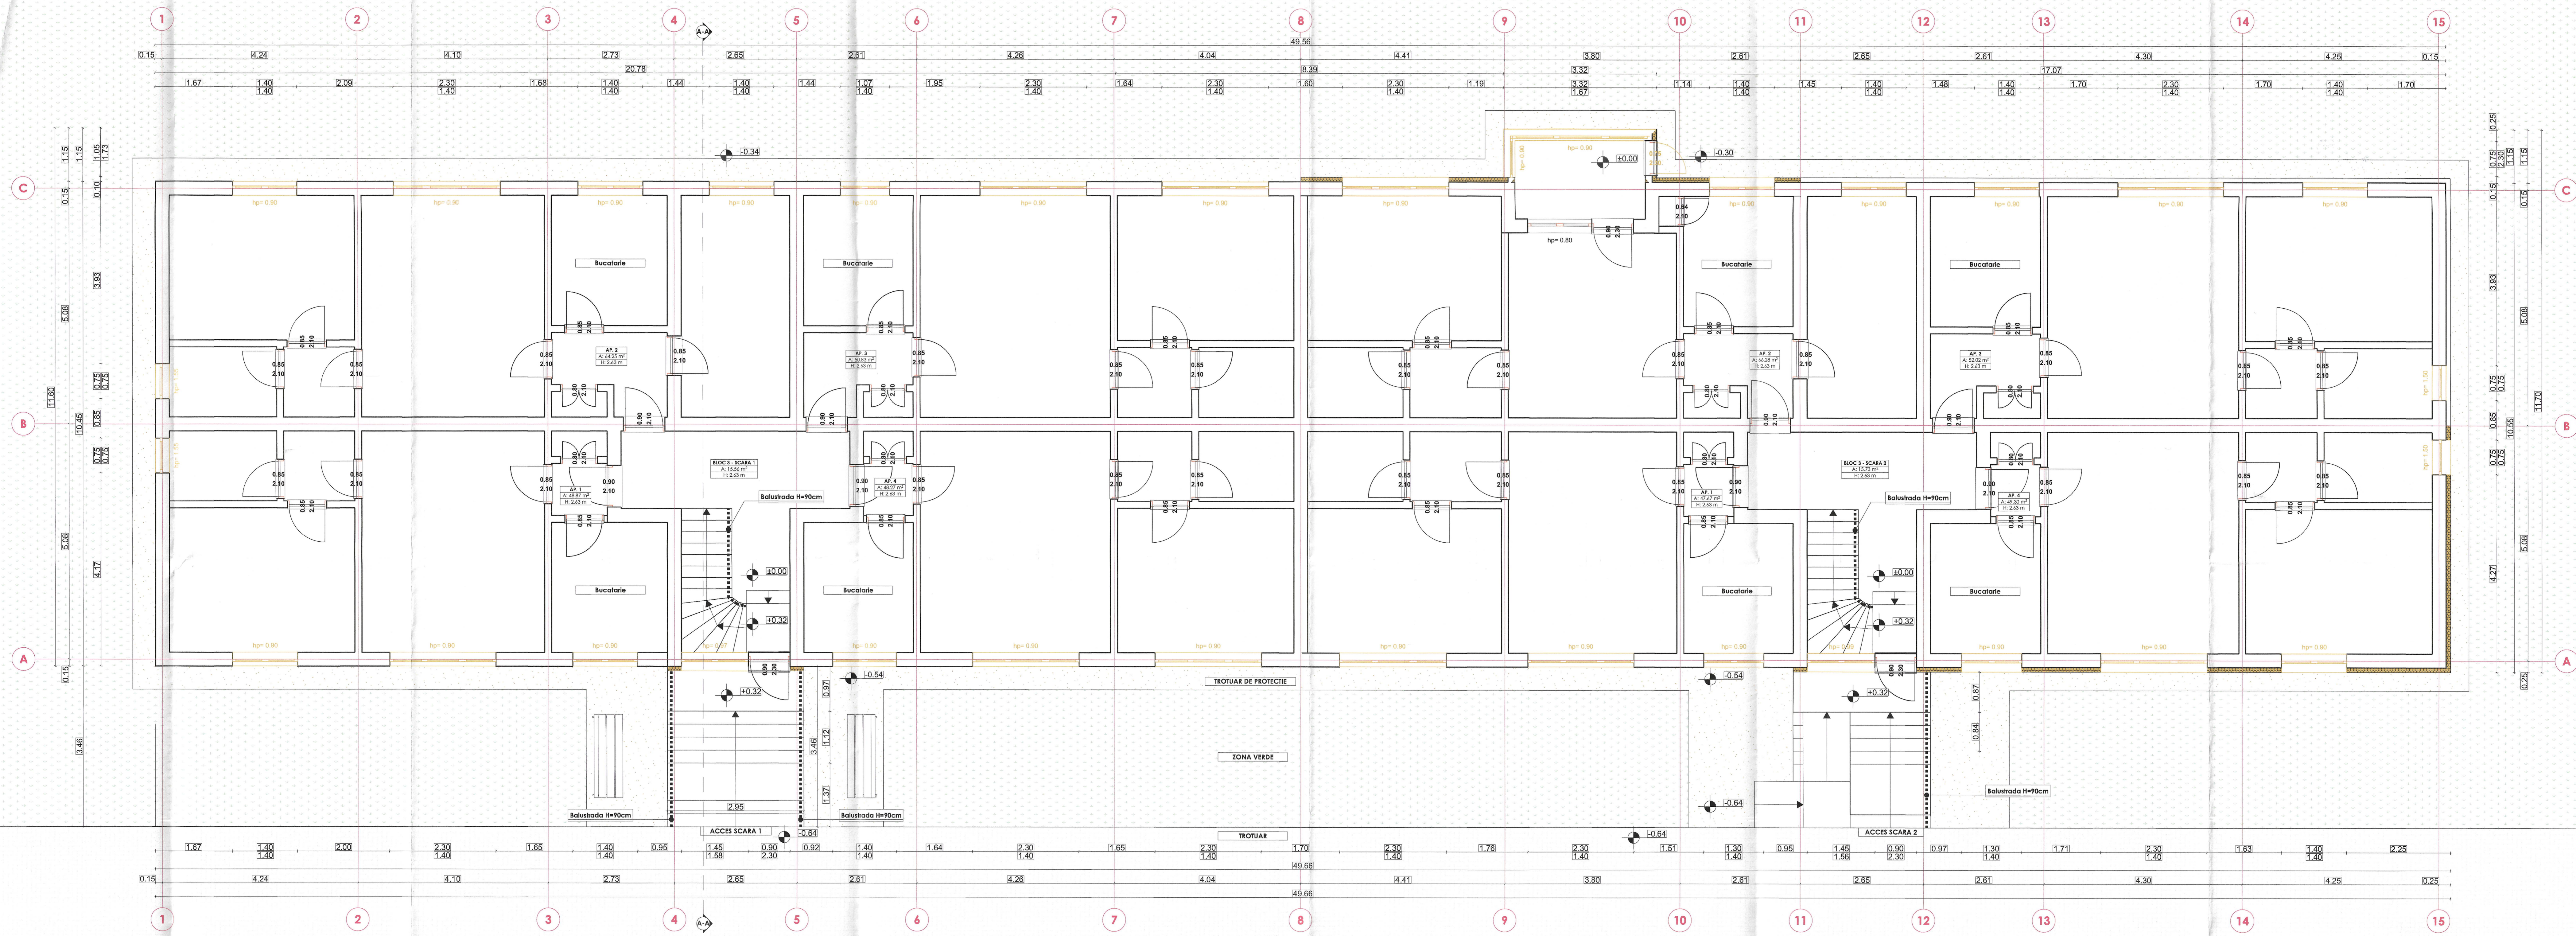


LEGENDA

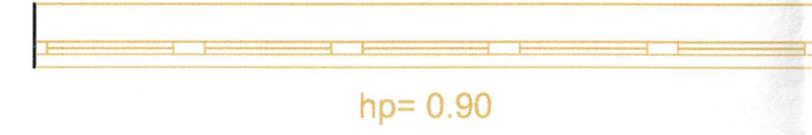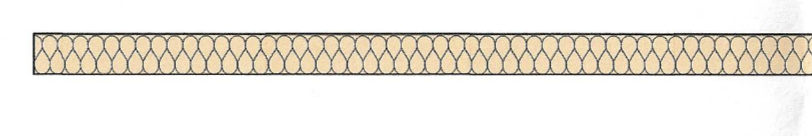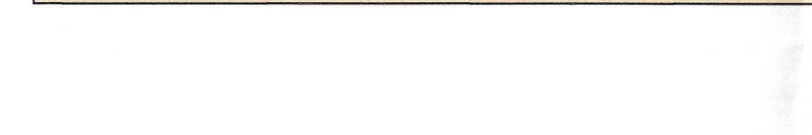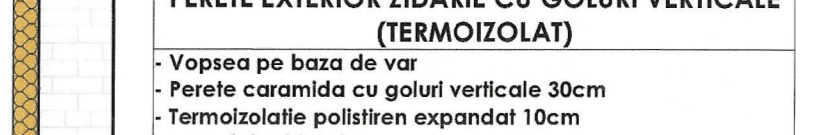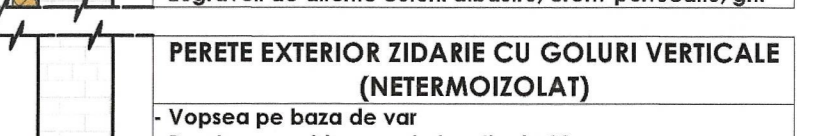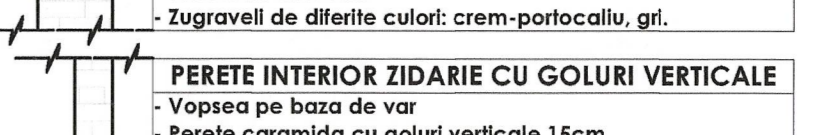
- 
Tamplarie metalica, de lemn si PVC propusa spre schimbare
- 
Termoizolatie polistiren expandat 10cm - propusa spre inlocuire
- 
Indicarea peretii ce necesita interventii
- 
PERETE EXTERIOR ZIDARIE CU GOLURI VERTICALE (TERMOIZOLAT)
 - Vopsea pe baza de var
 - Perete caramida cu goluri verticale 30cm
 - Termoizolatie polistiren expandat 10cm
 - Tencuiala discuta
 - Zugravii de diferite culori: albastru, crem-portocaliu, grt.
- 
PERETE EXTERIOR ZIDARIE CU GOLURI VERTICALE (NETERMOIZOLAT)
 - Vopsea pe baza de var
 - Perete caramida cu goluri verticale 30cm
 - Tencuiala discuta
 - Zugravii de diferite culori: crem-portocaliu, grt.
- 
PERETE INTERIOR ZIDARIE CU GOLURI VERTICALE
 - Vopsea pe baza de var
 - Perete caramida cu goluri verticale 15cm
 - Vopsea pe baza de var


Clasa de importanta și nivelul de expunere la cutremur - III, conform P1001-2013
 Categoria de importanta C, conform HGR 768/1997
 Grad III de rezistenta la foc conform P110/1999
 Nota: Pentru orice modificare sau abateri efectuate de la prezenta planșă/documentație/proiect, fără acordul scris al proiectantului, acesta nu își va mai asuma nici un fel de răspundere. Proiectantul va fi înștiințat ori de câte ori este nevoie pentru eventuale probleme sau erori, iar după acordul scris al acestuia se vor efectua ulterioarele modificări

REVISIA	DATA	MODIFICARE	REFERAT / EXPERTIZA NR. / DATA	NUME	SEMNATURA


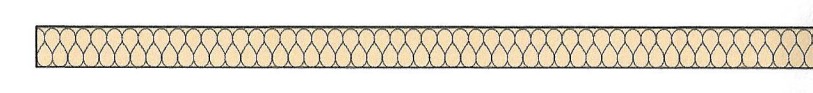
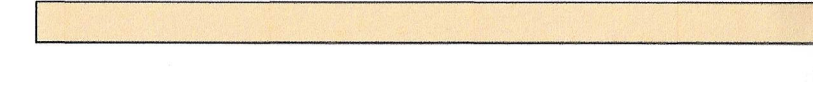
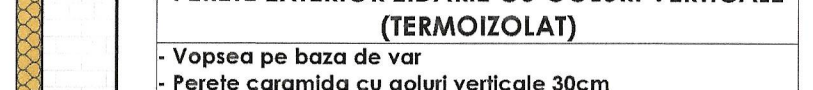
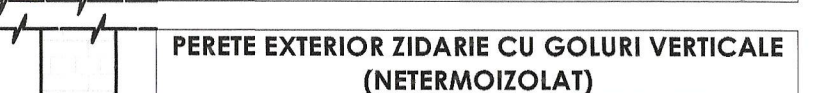
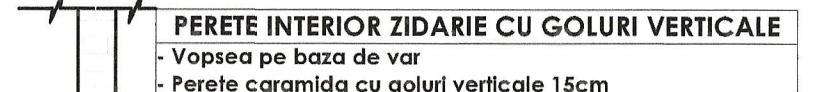
VERIFICATOR	NUME	SEMNATURA	CERINȚA	VERIFICATOR	NUME	SEMNATURA	CERINȚA

 ROA ALLPIN GEOSTRUCTURAL VECTOR INVESTIȚII Valeriu Ștefan ZGAVAROȘTEA CORNELIU Email: zgv@roa.ro	MUNICIPIUL PETROȘANI RENOVARE ENERGETICĂ MODERATĂ A 4 CLĂDIRI REZIDENȚIALE DIN MUNICIPIUL PETROȘANI - BLOC 3, STRADA UNIRII Mun. Petroșani, str. Unirii, bloc 3, Juc. Hunedara	Formă A4 (100 X 564) Proiect nr. 3/2022 Faza D.A.L.I. Planșă nr. A-3
--	--	---

SPECIFICAȚIE SEF PROIECT PROIECTANT DESENAT	NUME Arh. Ghiorghie Valețu	SEMNATURA 	SCALA 1:50 DATA IUL 2022	TITLU PLANȘĂ PLAN PARTER - EXISTENT - BLOC 3 - STR. UNIRII
--	-------------------------------	--	-----------------------------------	---

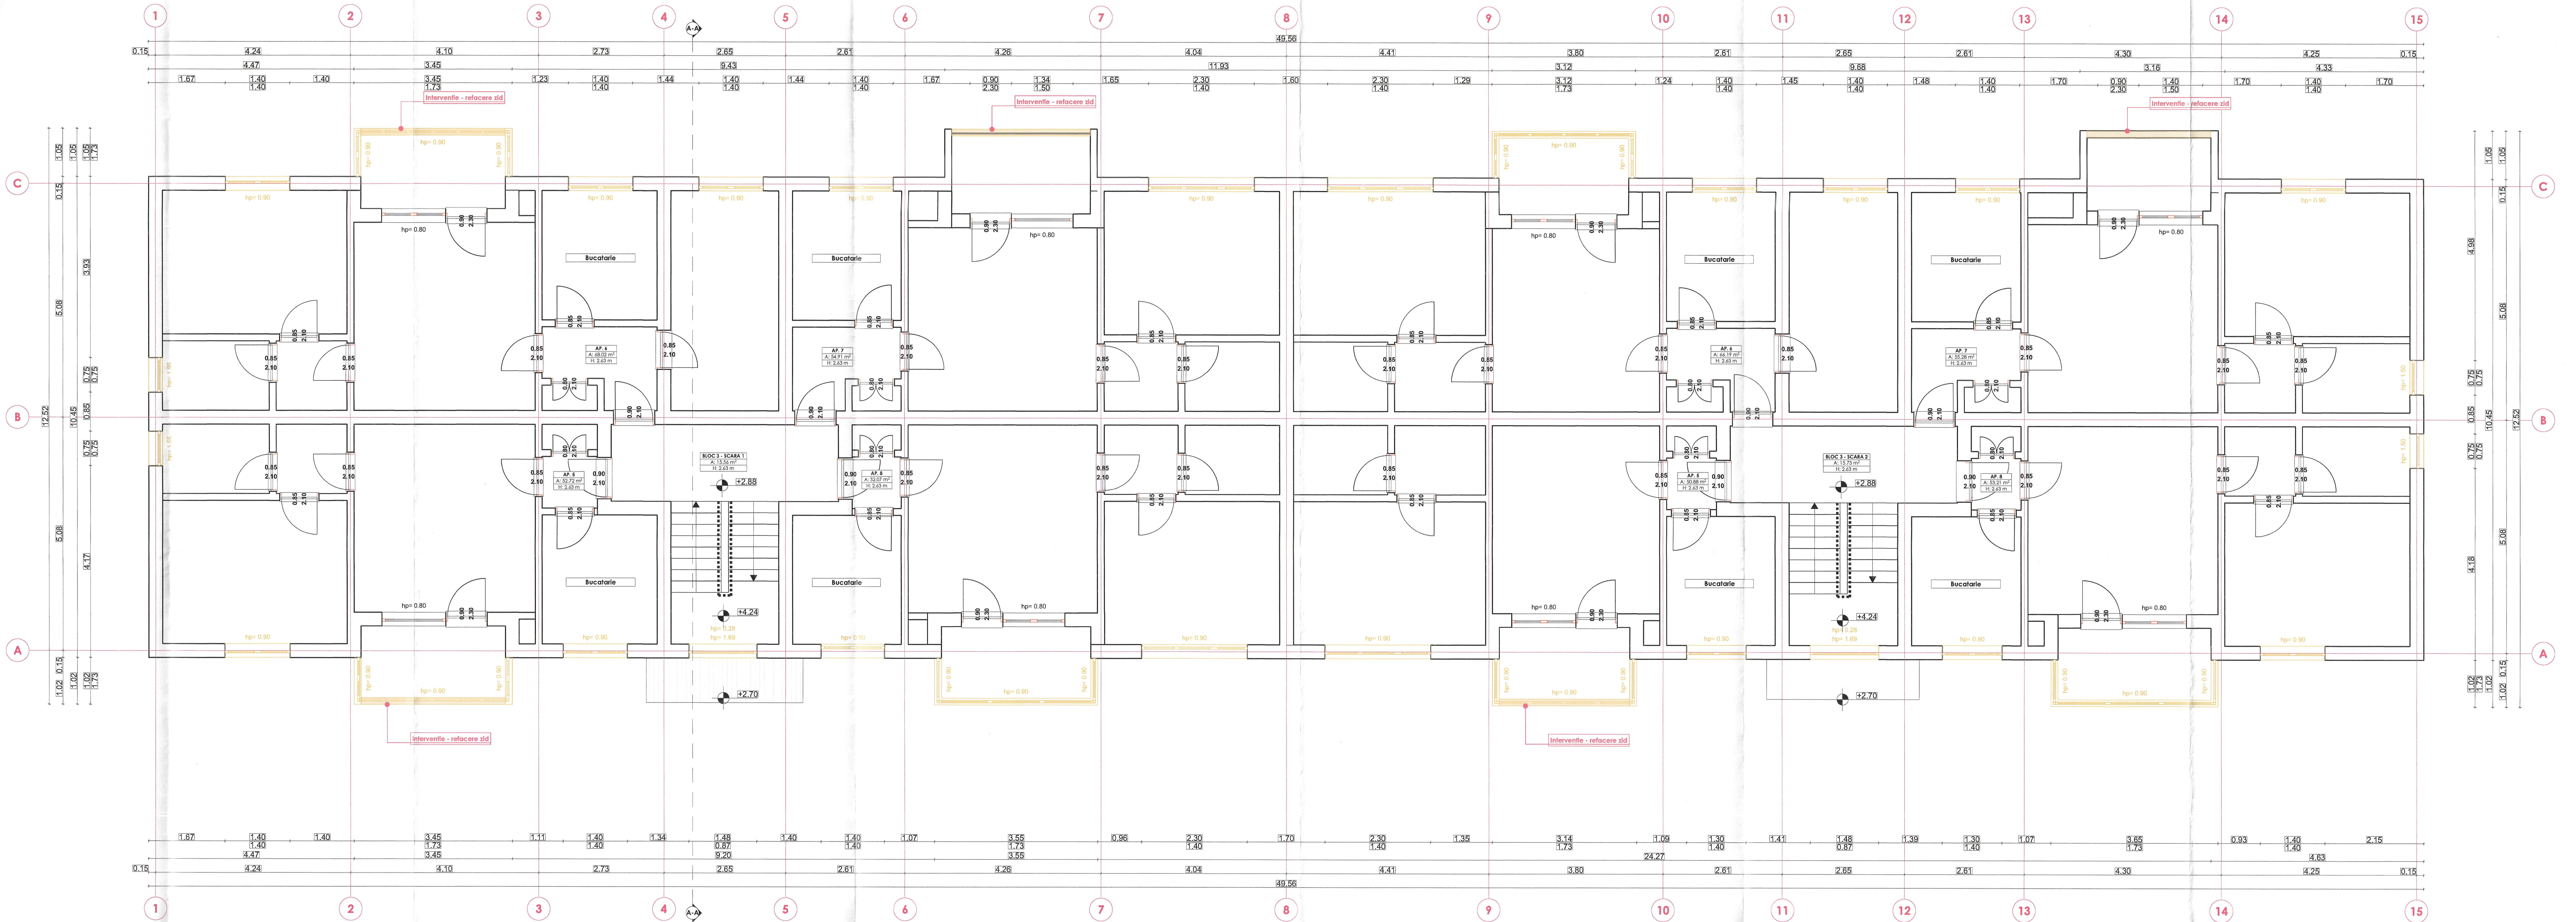

LEGENDA

- 
Tamplarie metalica, de lemn si PVC propusa spre schimbare
- 
Termoizolatie polistiren expandat 10cm - propusa spre inlocuire
- 
Indicarea peretii ce necesita interventii
- 
PERETE EXTERIOR ZIDARIE CU GOLURI VERTICALE (TERMOIZOLAT)
 - Vopsea pe baza de var
 - Perete caramida cu goluri verticale 30cm
 - Termoizolatie polistiren expandat 10cm
 - Tencuiala driticula
 - Zugravorii de diferite culori: albastru, crem-portocaliu, gt.
- 
PERETE EXTERIOR ZIDARIE CU GOLURI VERTICALE (NETERMOIZOLAT)
 - Vopsea pe baza de var
 - Perete caramida cu goluri verticale 30cm
 - Tencuiala driticula
 - Zugravorii de diferite culori: crem-portocaliu, gt.
- 
PERETE INTERIOR ZIDARIE CU GOLURI VERTICALE
 - Vopsea pe baza de var
 - Perete caramida cu goluri verticale 15cm
 - Vopsea pe baza de var

Clasa de importanta si nivelul de expunere la outhern - III, conform P1001/2013
 Categoriile de importanta C, conform HGR 788/1997
 Grad III de rezistenta la foc conform P118/1999
 Nota: Pentru orice modificare sau abatere efectuată de la prezenta planșă/documentație/proiect, fără acordul scris al proiectantului, acesta nu își va mai asuma nici un fel de răspundere. Proiectantul va fi înștiințat ori de câte ori este nevoie pentru eventuale probleme sau erori, iar după acordul scris al acestuia se vor efectua ulterioarele modificări



VERIFICATOR
 Nume: _____ Data: _____
 Nume: _____ Data: _____
 Nume: _____ Data: _____

REZIEVA	DATA	MODIFICARE	REFERAT / EXPERTIZA NR. / DATA	NUME	SEMNATURA
EXPERTIZOR			VERIFICATOR		


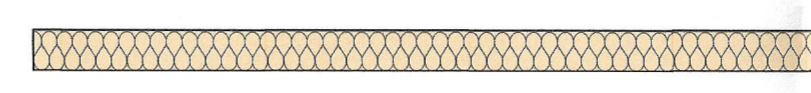
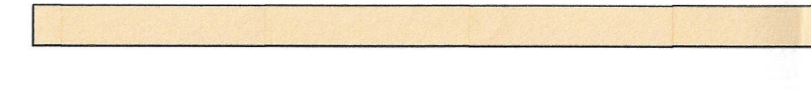
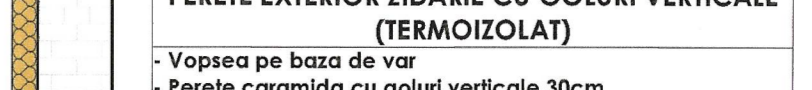
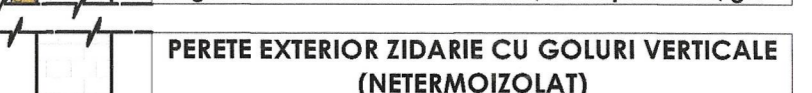
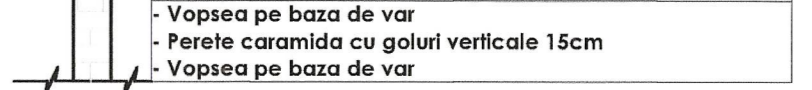
ROA ALPIN
 BLD. DR. _____
 Str. _____
 Tel. _____
 Email: _____

MUNICIPIUL PETROȘANI
 RENOVARE ENERGETICĂ MODERATĂ A 4 CLĂDIRI
 REZIDENȚIALE DIN MUNICIPIUL PETROȘANI
 - BLOC 3, STRADA UNIRII
 Mun. Petroșani, str. Unirii, bloc 3, Jud. Hunedoara
 PLAN ETAJ 1 - EXISTENT - BLOC 3 - STR. UNIRII

SPECIFICAȚIE: _____ Nume: _____ Semnatura: _____ Scara: 1:50
 PROIECTANT: Arh. Zgavongea A. Data: _____
 DESENAT: Arh. Gheorghe Valeriu Data: _____

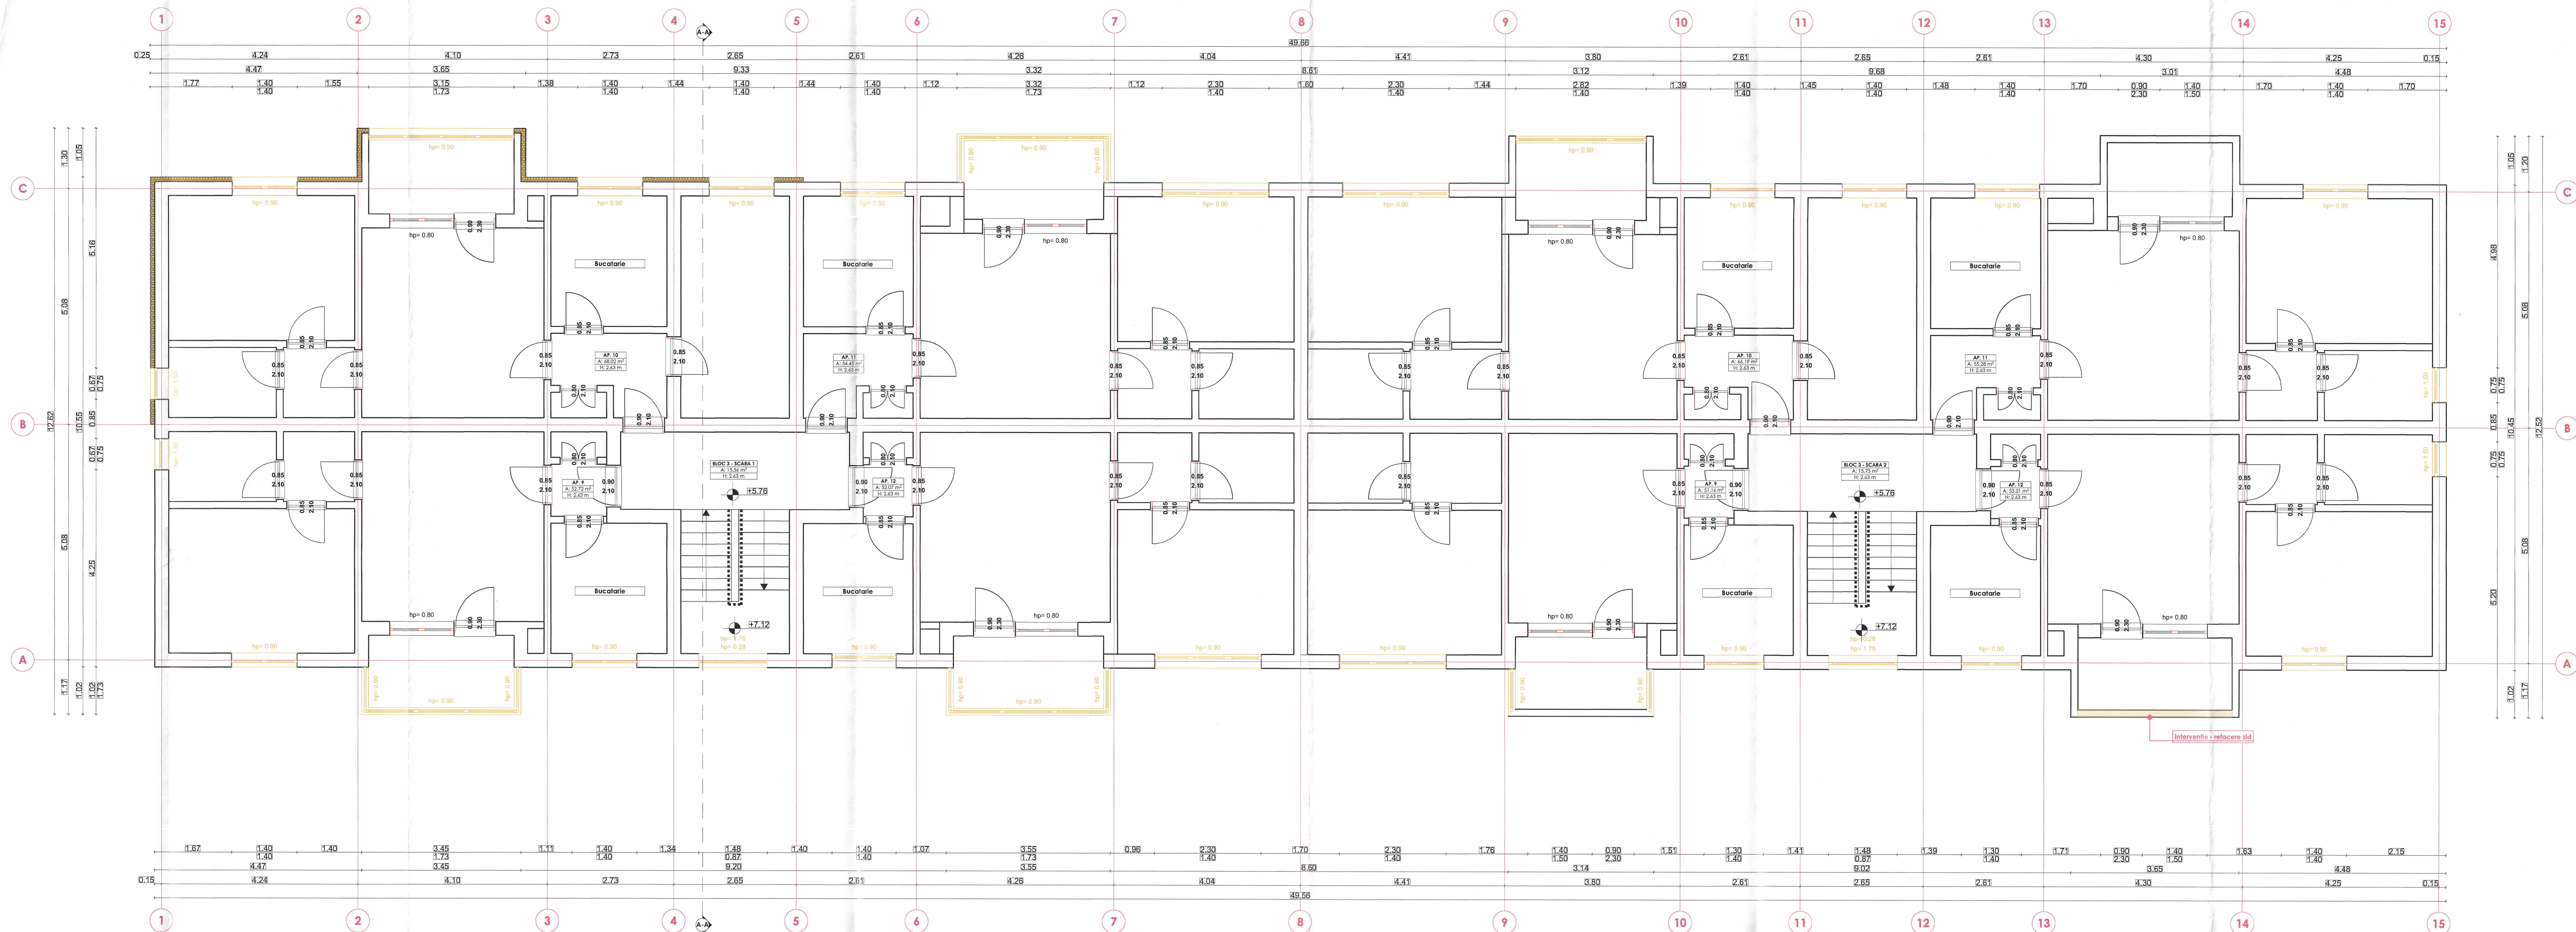


LEGENDA

- 
Tamplarie metalica, de lemn si PVC propusa spre schimbare
- 
Termoizolatie polistiren expandat 10cm - propusa spre inlocuire
- 
Indicarea peretii ce necesita interventii
- 
PERETE EXTERIOR ZIDARIE CU GOLURI VERTICALE (TERMOIZOLAT)
 - Vopsea pe baza de var
 - Perete caramida cu goluri verticale 30cm
 - Termoizolatie polistiren expandat 10cm
 - Tencuiala discuita
 - Zugravile de diferite culori: albastru, crem-portocaliu, gr.
- 
PERETE EXTERIOR ZIDARIE CU GOLURI VERTICALE (NETERMOIZOLAT)
 - Vopsea pe baza de var
 - Perete caramida cu goluri verticale 30cm
 - Tencuiala discuita
 - Zugravile de diferite culori: crem-portocaliu, gr.
- 
PERETE INTERIOR ZIDARIE CU GOLURI VERTICALE
 - Vopsea pe baza de var
 - Perete caramida cu goluri verticale 15cm
 - Vopsea pe baza de var

Clasa de importanta și nivelul de expunere la cutremur - III, conform P100/1-2013
 Categoria de importanta C, conform HGR 706/1997
 Grad III de rezistență la foc conform P110/1999
 Notă: Pentru orice modificare sau abateri efectuată de la prezenta planșă/documentație/proiect, fără acordul scris al proiectantului, acesta nu își va mai asuma nicio formă de răspundere. Proiectantul va fi înștiințat ori de câte ori este nevoie pentru eventuale probleme sau erori, iar după acordul scris al acestuia se vor efectua ulterioarele modificări


REVISIA	DATA	MODIFICARE	NUME	SEMNATURA
EXPERT		VERIFICATOR		
		REFERAT / EXPERTIZA NR. / DATA		
		NUME	SEMNATURA	CERINȚA
		NUME	SEMNATURA	CERINȚA


ROA ALLPIN BUILDING S.R.L. Valoarea Veniturii din Activitate: 100.000.000 RON Tel: 0412545787 Email: apin@roa.ro	Beneficiar: MUNICIPIUL PETROȘANI Proiect: RENOVARE ENERGETICĂ MODERATĂ A 4 CLĂDIRI REZIDENȚIALE DIN MUNICIPIUL PETROȘANI - BLOC 3, STRADA UNIRII Mun. Petroșani, str. Unirii, bloc 3, Jos. Hurezoara	Formă: A4 (1800 X 840) Proiect nr.: 3/2022 Faza: D.A.L.T. Planșă nr.: A-6
---	--	--

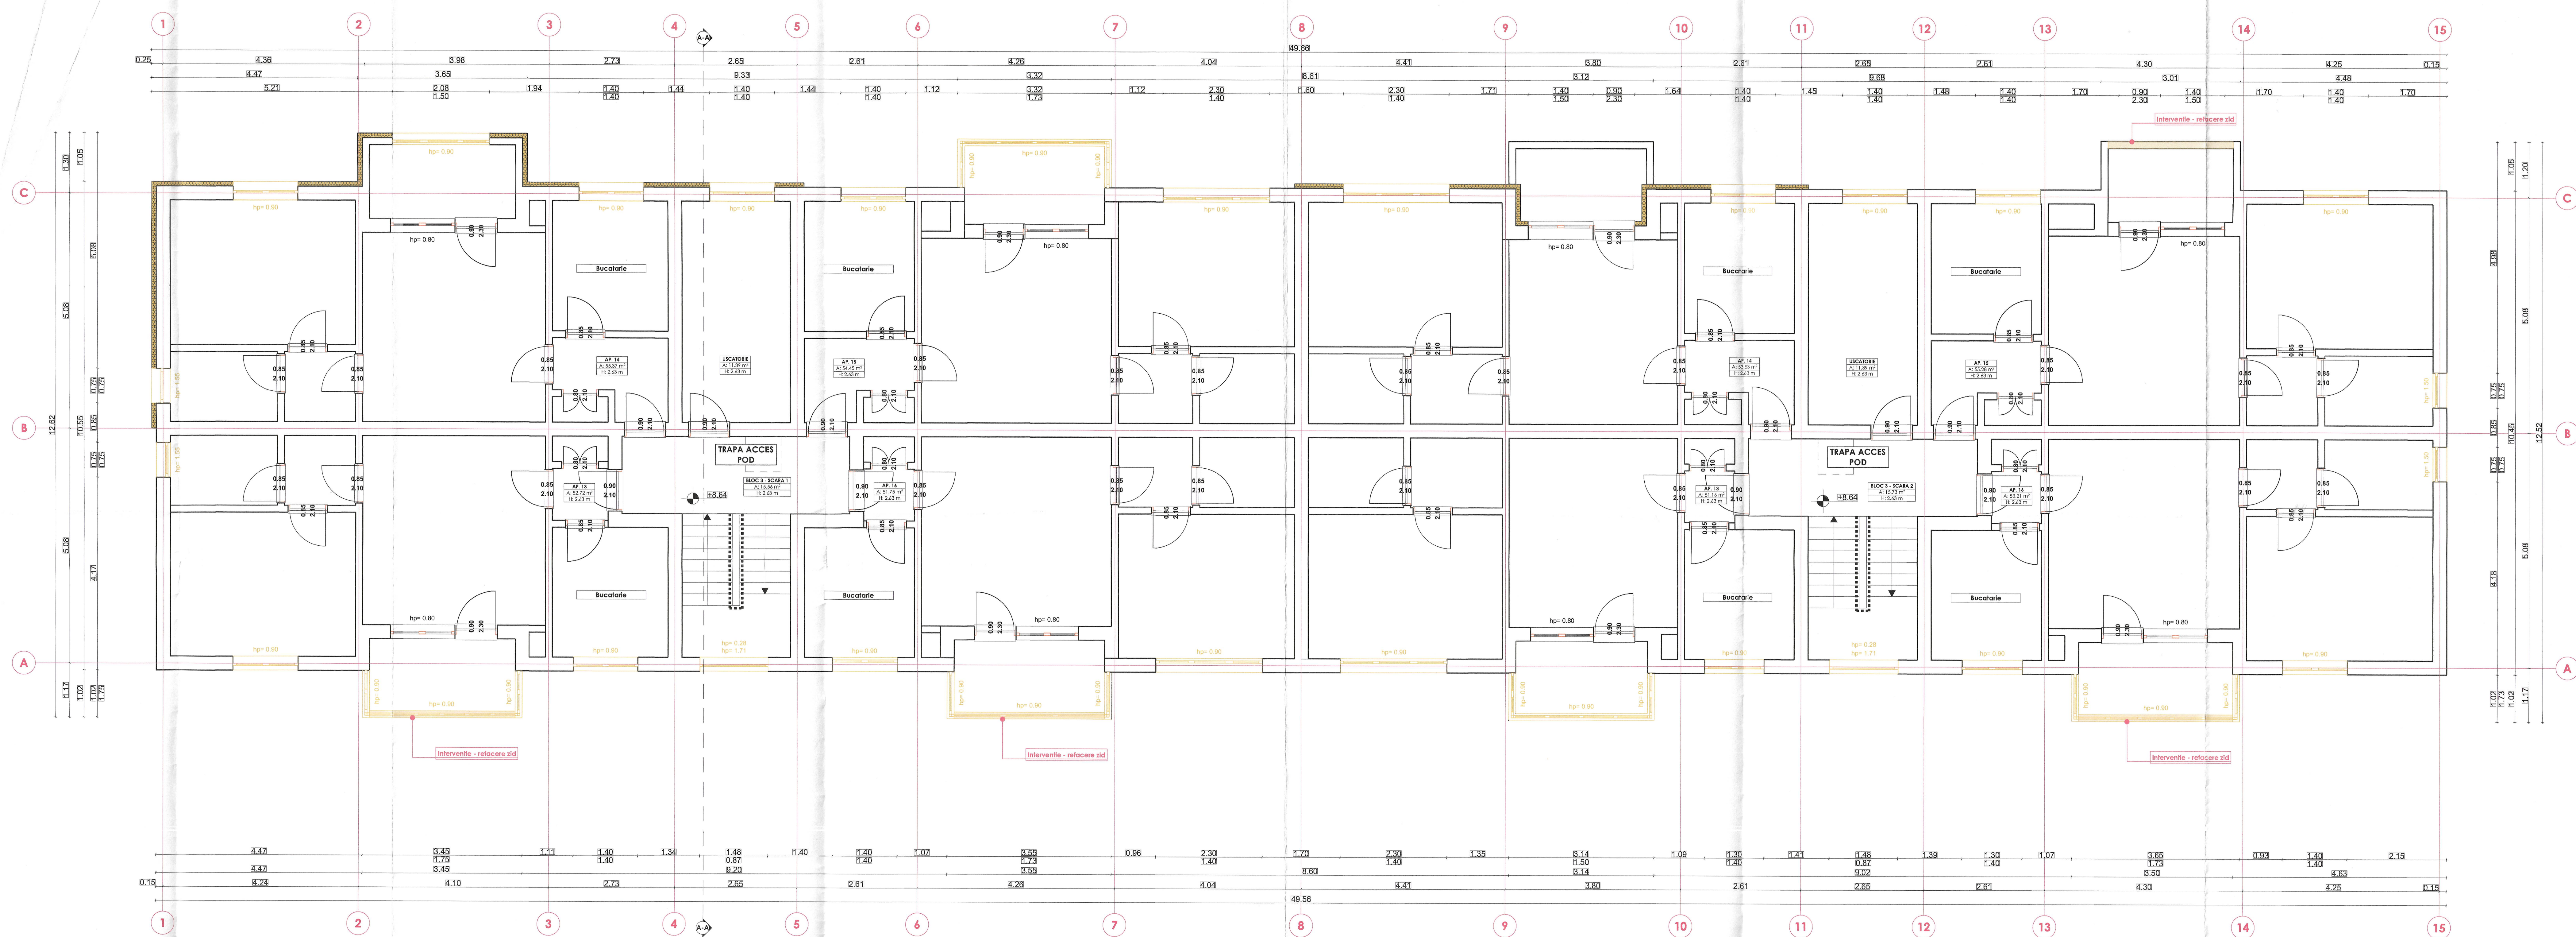



LEGENDA


- 

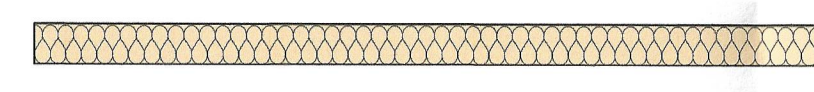Tamplarie metalica, de lemn si PVC propusa spre schimbare
- 

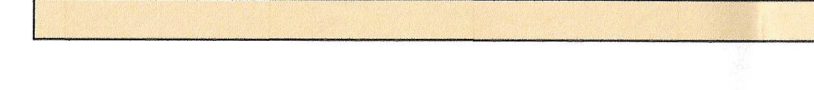Termoizolatie polistiren expandat 10cm - propusa spre inlocuire
- 

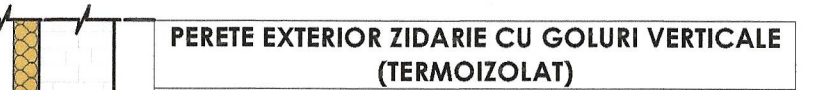Indicarea peretii ce necesita interventiile
- 

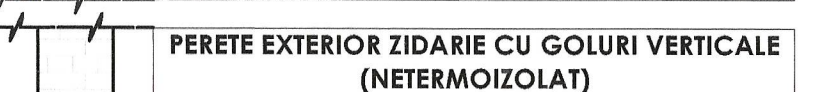PERETE EXTERIOR ZIDARIE CU GOLURI VERTICALE (TERMOIZOLAT)
 - Vopsea pe baza de var
 - Perete caramida cu goluri verticale 30cm
 - Termoizolatie polistiren expandat 10cm
 - Tencuiala discutula
 - Zugravnici de diferite culori: albastru, crem-portocaliu, gt.
- 

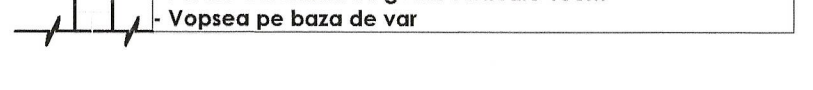
PERETE EXTERIOR ZIDARIE CU GOLURI VERTICALE (NETERMOIZOLAT)
 - Vopsea pe baza de var
 - Perete caramida cu goluri verticale 30cm
 - Tencuiala discutula
 - Zugravnici de diferite culori: crem-portocaliu, gt.
- 

PERETE INTERIOR ZIDARIE CU GOLURI VERTICALE
 - Vopsea pe baza de var
 - Perete caramida cu goluri verticale 15cm
 - Vopsea pe baza de var



 Gh. ZGAVARA
 COMISIA
 DE PROIECTARE

Clasa de importanta și nivelul de expunere la cutremur - III, conform P1001-2013
 Categoria de importanta C, conform HCR 768/1997
 Grad III de rezistență la foc conform P118/1999
 Notă: Pentru orice modificare sau abateri efectuate de la prezenta planșă/documentație/proiect, fără acordul scris al proiectantului, acesta nu își va mai asuma nici un fel de răspundere. Proiectantul va fi înștiințat ori de câte ori este nevoie pentru eventuale probleme sau erori, iar după acordul scris al acestuia se vor efectua ulterioarele modificări.

REZIZA	DATA	MODIFICARE	REFERAT/EXPERTIZA NR./DATA	NUME	SEMNATURA
EXPERT					
VERIFICATOR					
NUME	SEMNATURA	CERINȚA	NUME	SEMNATURA	CERINȚA
ROA ALPIN			MUNICIPIUL PETROȘANI		Formaț A1 (1500 X 500)
SEF PROIECT	Arh. Zgavara G.A.		RENOVARE ENERGETICA MODERATA A 4 CLĂDIRI REZIDENȚIALE DIN MUNICIPIUL PETROȘANI		Proiect nr. 3/2022
PROIECTAT	Arh. Ghiorghie Valeriu		- BLOC 3, STRADA UNIRII		Faza: D.A.L.L.
DESENAT	Arh. Ghiorghie Valeriu		Mun. Petroșani, str. Unirii, bloc 3, jud. Hunedoara		Planșă nr. A-6
SCALA:	1:50		PLAN ETAJ 3 - EXISTENT - BLOC 3 - STR. UNIRII		
DATA:	IUL 2022				

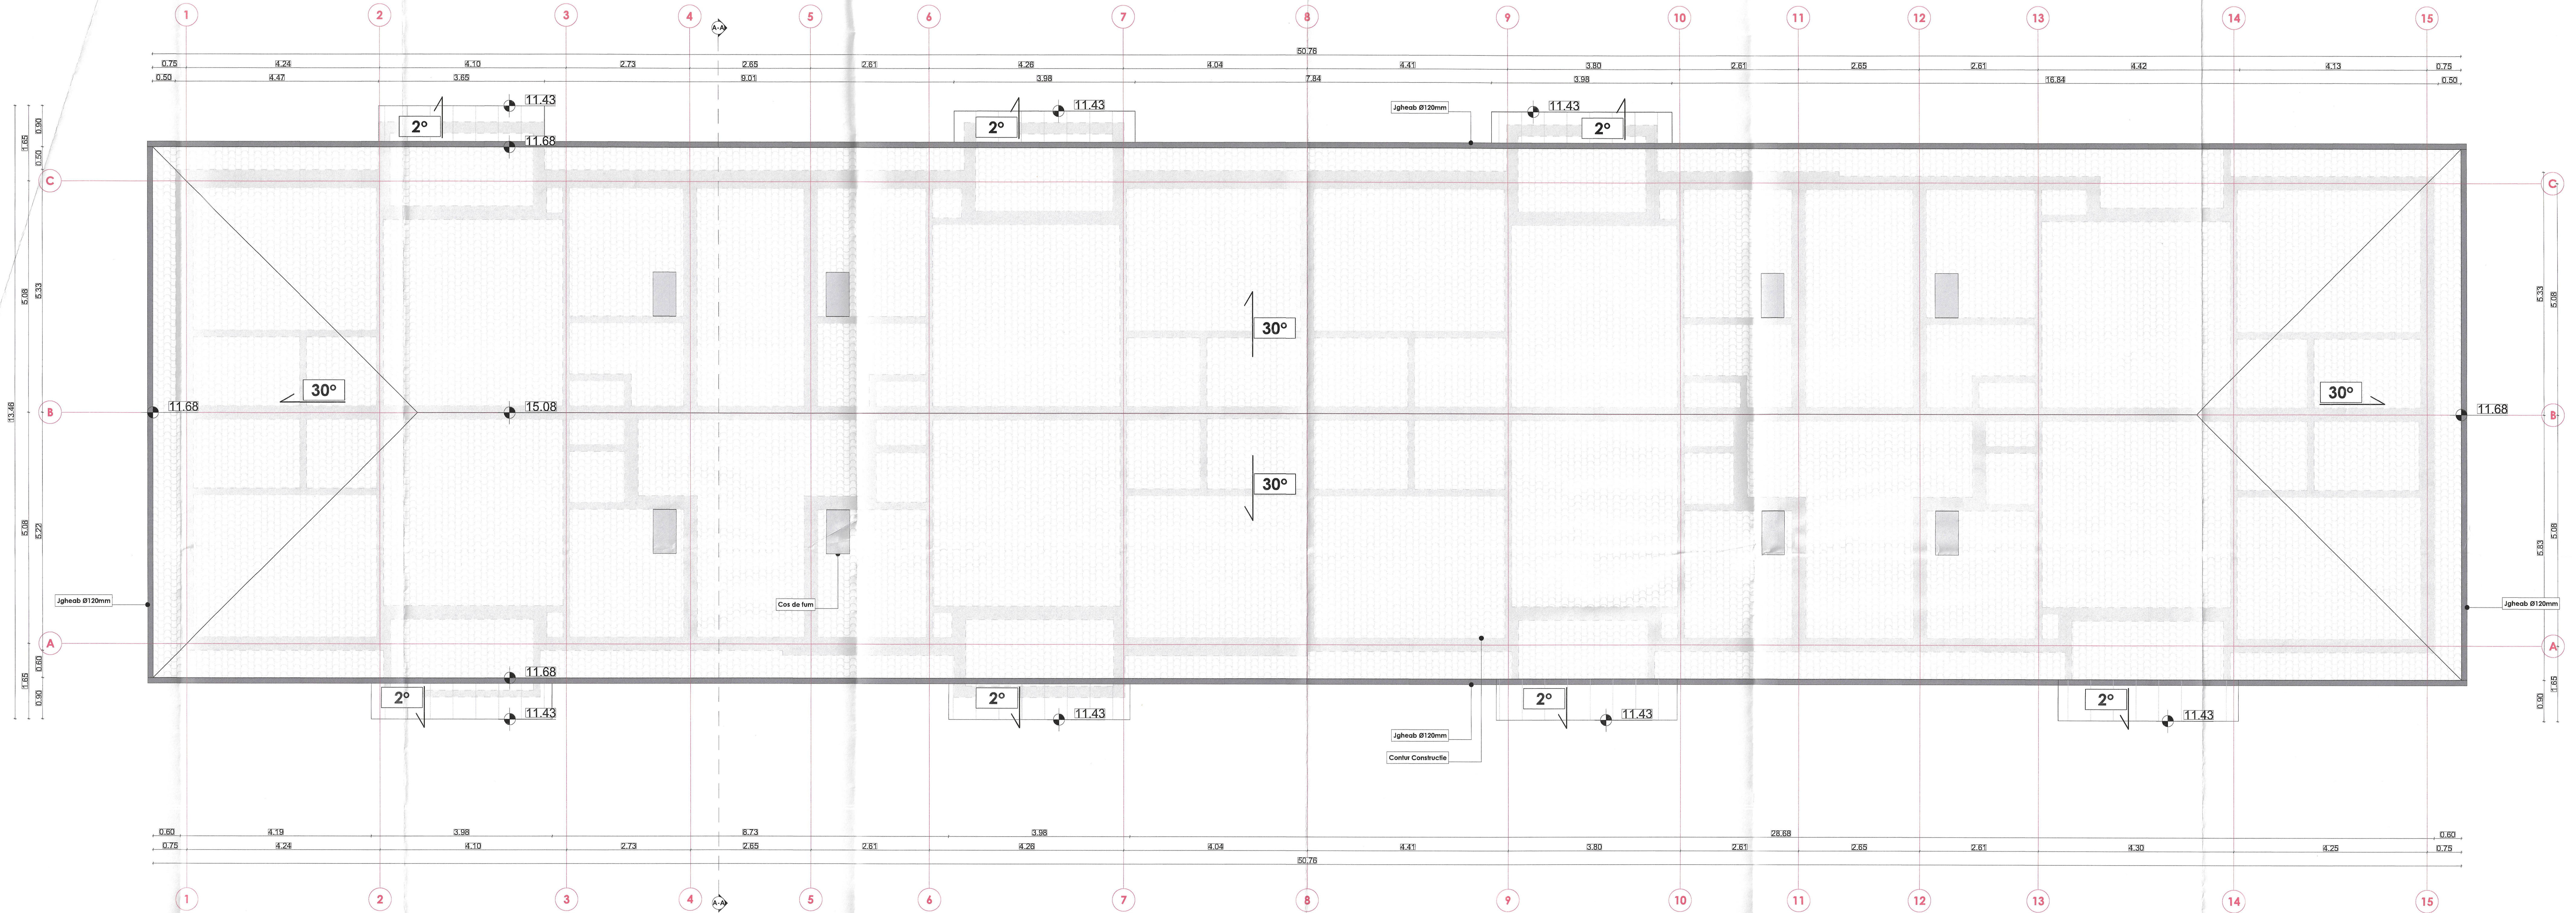

Clasa de importanță și nivelul de expunere la cutremur - III, conform P100/1-2013
 Categoria de importanță C, conform HGR 786/1997
 Grad III de rezistență la foc conform P118/1999
 Notă: Pentru orice modificare sau abateri efectuate de la prezenta planșă/documentație/proiect, fără acordul scris al proiectantului, acesta nu își va mai asuma nici un fel de răspundere. Proiectantul va fi înștiințat ori de câte ori este nevoie pentru eventuale probleme sau erori, iar după acordul scris al acestuia se vor efectua ulterioarele modificări.

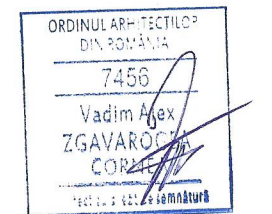


REVISIA	DATA	MODIFICARE	NUME	SEMNATURA

EXPERT	VERIFICATOR	REFERAT/EXPERTIZA NR./DATA

NUME	SEMNATURA	CERINTA	NUME	SEMNATURA	CERINTA

<p>ROA ALPIN CONSULTING SRL Str. Hurezuilor, Nr. 11 Tel: 0362 434570 E-mail: alpin@alpin.ro</p>	OSIECTUAL VICTOR N. GAVARU ING. ARHITECTURA	Beneficiar	MUNICIPIUL PETROȘANI	Format A4 (190X 297)
	Arh. Zgavaru C.	Proiectant	REZIDENȚIA ENERGETICĂ MODERATĂ A 4 CLĂDIRI REZIDENȚIALE DIN MUNICIPIUL PETROȘANI	Proiect nr. 3/2022
	Arh. Ghiorghie Valeriu	Dezsenat	- BLOC 3, STRADA UNIRII	Faza: D.A.L.L.
	Arh. Ghiorghie Valeriu	Dezsenat	Mun. Petroșani, str. Unirii, bloc 3, Jud. Hunedoara PLAN INVELITOARE - EXISTENT - BLOC 3 - STR. UNIRII	Planșa nr. A-7

ȘEF PROIECT	Arh. Zgavaru C.	Scara:	1:50
PROIECTANT	Arh. Ghiorghie Valeriu	Data:	IUL 2022
DEZENAT	Arh. Ghiorghie Valeriu	Titlu planșă:	PLAN INVELITOARE - EXISTENT - BLOC 3 - STR. UNIRII

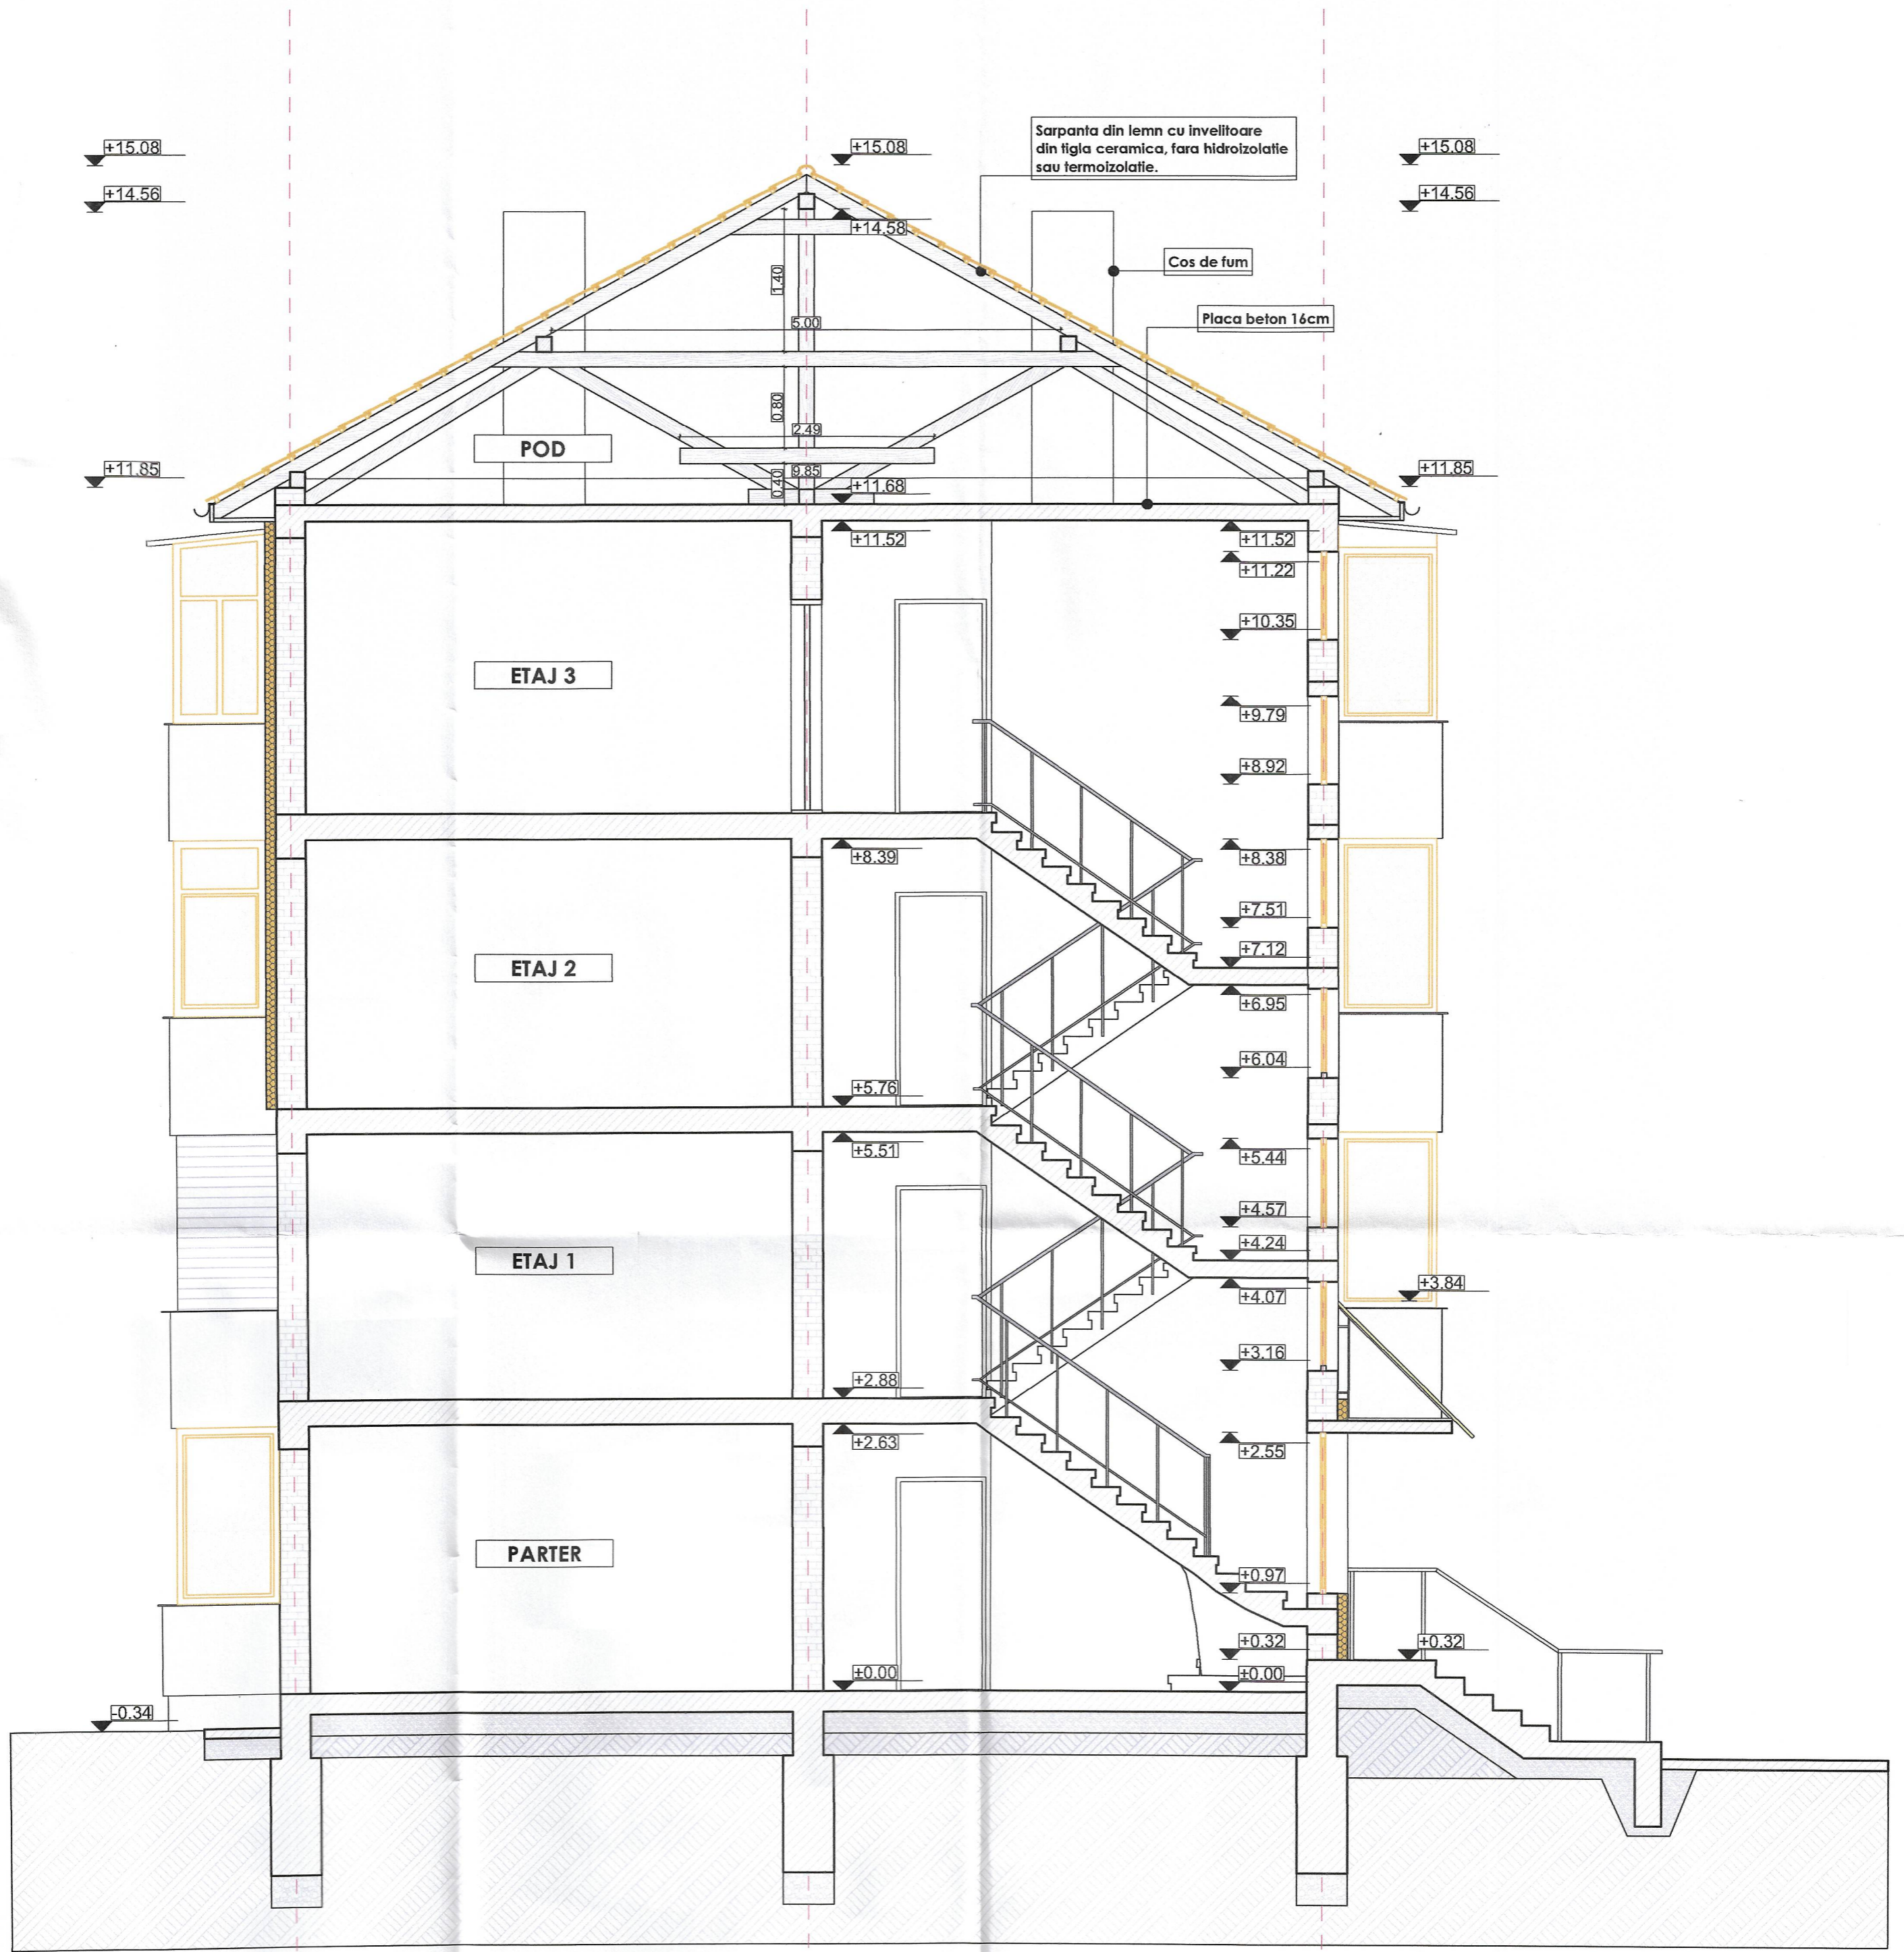

C

B

A

ORDIN
7456
Vădim Alex
ZGAVAROECA
CORNEA


LEGENDA

Tamplarie metalica, de lemn si PVC, propusa spre schimbare


Termoizolatie polistren expandat 10cm - propusa spre demolare

Clasa de importanta și nivelul de expunere la cutremur - III, conform P100/1-2013
 Categoria de importanta C, conform HGR 766/1997
 Grad III de rezistență la foc conform P118/1999
 Notă: Pentru orice modificare sau abatere efectuată de la prezenta planșă/documentației/proiect, fără acordul scris al proiectantului, acesta nu își va mai asuma nici un fel de răspundere. Proiectantul va fi înștiințat ori de câte ori este nevoie pentru eventuale probleme sau erori, iar după acordul scris al acestuia se vor efectua ulterioarele modificări

REVIZIA	DATA	MODIFICARE	NUME	SEMNATURA		
EXPERT				REFERAT / EXPERTIZA NR. / DATA		
VERIFICATOR				VERIFICATOR		
	NUME	SEMNATURA	CERINȚA	NUME	SEMNATURA	CERINȚA
			Beneficiar:			Format A2
			Proiect:			Proiect nr. 3/2022
						Faza: D.A.L.I.
						Planșa nr. A-8
SPECIFICAȚIE	NUME	SEMNATURA	Scara:			
ȘEF PROIECT	Arh. Zgavaroeca A.		1:50			
PROIECTAT	Arh. Ghiorghe Valeriu		Data:			
DESENAT	Arh. Ghiorghe Valeriu		IUL. 2022			
			Titlu planșă:			
						SECTIUNE AA - EXISTENTA

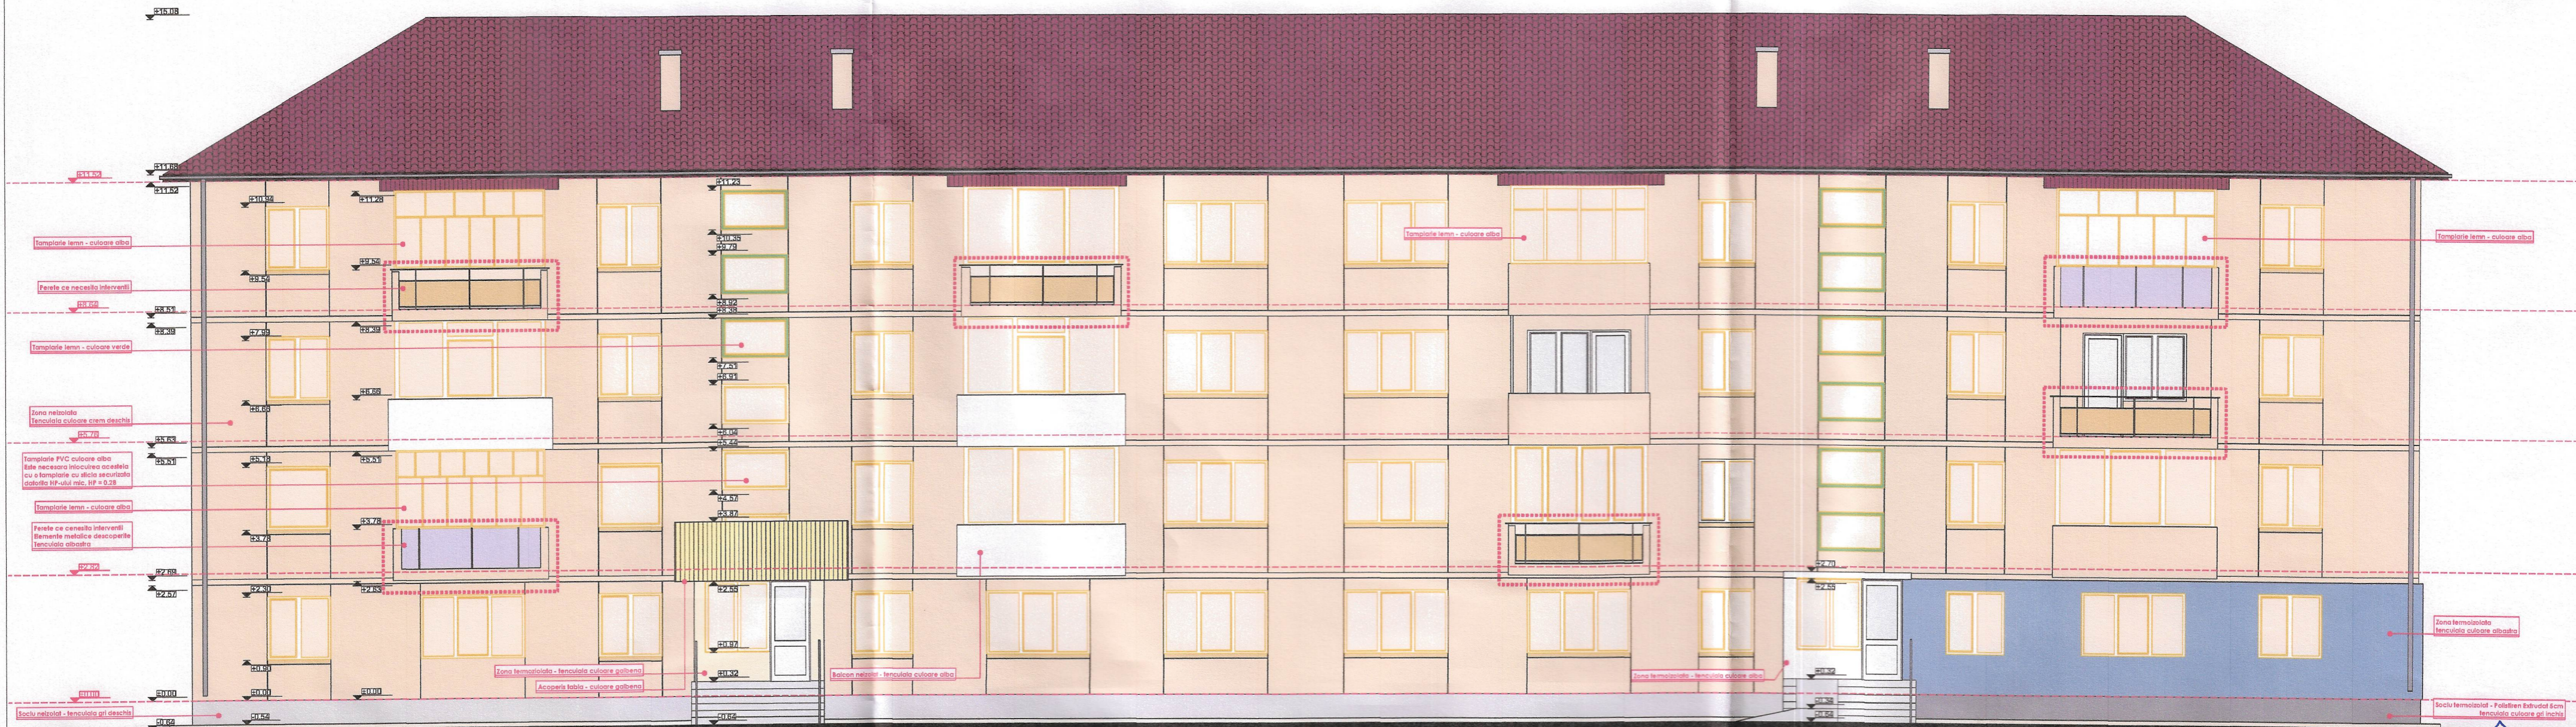

LEGENDA

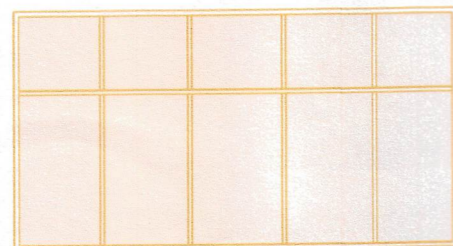

Tamplarie propusa spre schimbare



Indicare zone ce necesita interventii

Clasa de importanță și nivelul de expunere la cutremur - III, conform P100/1-2013
 Categoria de importanta C, conform HGR 766/1997
 Grad III de rezistență la foc conform P118/1999
 Notă: Pentru orice modificare sau abatere efectuată de la prezenta planșă/documentație/proiect, fără acordul scris al proiectantului, acesta nu își va mai asuma nici un fel de răspundere. Proiectantul va fi înștiințat ori de câte ori este nevoie pentru eventuale probleme sau erori, iar după acordul scris al acestuia se vor efectua ulterioarele modificări

FATADA PRINCIPALA




REVIZIA	DATA	MODIFICARE	NUME	SEMNATURA		
EXPERT			REFERAT / EXPERTIZA NR. / DATA			
VERIFICATOR			VERIFICATOR			
	NUME	SEMNATURA	CERINȚA	NUME	SEMNATURA	CERINȚA
Beneficiar: MUNICIPIUL PETROȘANI						
Proiect: RENOVARE ENERGETICĂ MODERATĂ A 4 CLĂDIRI REZIDENȚIALE DIN MUNICIPIUL PETROȘANI - BLOC 3, STRADA UNIRII						
Mun. Petroșani, str. Unirii, bloc 3, jud. Hunedoara						
Titlu planșă: FATADA PRINCIPALA - EXISTENȚA - BLOC 3 - STR. UNIRII						
ȘEF PROIECT	Arh. Zgavarogea A.		Scara: 1:100			Format A3+ (594 X 297)
PROIECTAT	Arh. Ghiorghe Valeriu		Data: IUL. 2022			Proiect nr. 3/2022
DESENAT	Arh. Ghiorghe Valeriu					Faza: D.A.L.I.
						Planșa nr. A-9



GEOSTRUCTURAL ENGINEERING
 Vulcan, Hunedoara, Str. Unirii, Bl. 47, Sc. 2/36, 22
 Tel./Fax 0040254157039
 E-mail: alpin@yahoo.com



LEGENDA

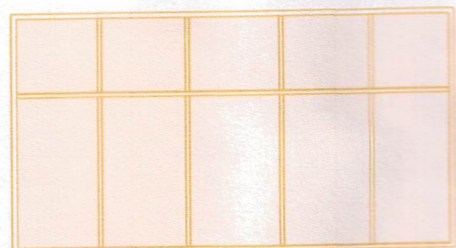

Tamplarie propusa spre schimbare



Indicare zone ce necesita interventii

Clasa de importanță și nivelul de expunere la cutremur - III, conform P100/1-2013
 Categoria de importanță C, conform HGR 766/1997
 Grad III de rezistență la foc conform P118/1999
 Notă: Pentru orice modificare sau abatere efectuată de la prezenta planșă/documentație/proiect, fără acordul scris al proiectantului, acesta nu își va mai asuma nici un fel de răspundere. Proiectantul va fi înștiințat ori de câte ori este nevoie pentru eventuale probleme sau erori, iar după acordul scris al acestuia se vor efectua ulterioarele modificări

FATADA POSTERIOARA


ORDIN
 DIN ROMANIA
 7456
 Vadim Alex
 ZGAVAROGEA
 CORNEA
 Arhitect cu drept de semnătură

REVIZIA	DATA	MODIFICARE	NUME	SEMNATURA		
EXPERT			REFERAT / EXPERTIZA NR. / DATA			
VERIFICATOR			VERIFICATOR			
	NUME	SEMNATURA	CERINȚA	NUME	SEMNATURA	CERINȚA
			Beneficiar:			Format
			MUNICIPIUL PETROȘANI			A3+ (594 X 297)
			Proiect: RENOVARE ENERGETICĂ MODERATĂ A 4 CLĂDIRI REZIDENȚIALE DIN MUNICIPIUL PETROȘANI - BLOC 3, STRADA UNIRII			Proiect nr. 3/2022
			Mun. Petroșani, str. Unirii, bloc 3, jud. Hunedoara			Faza: D.A.L.I.
			Titlu planșă: FATADA POSTERIOARA - EXISTENTA - BLOC 3 - STR. UNIRII			Planșa nr. A-10
SPECIFICAȚIE	NUME	SEMNATURA	Scara:			
ȘEF PROIECT	Arh. Zgavaroșea A.		1:100			
PROIECTAT	Arh. Gheorghe Valeriu		Data:			
DESENAT	Arh. Gheorghe Valeriu		IUL. 2022			




ROA ALPIN HOLDING
 GEOSTRUCTURAL VICTOR INGINIERI SRL
 Vulcan, Hunedoara, Str. Dorobăni, Nr. 2, Bl. 47, Sc. 2, Ap. 22
 Tel./Fax 0040254670983
 E-mail: alpinv@yahoo.com



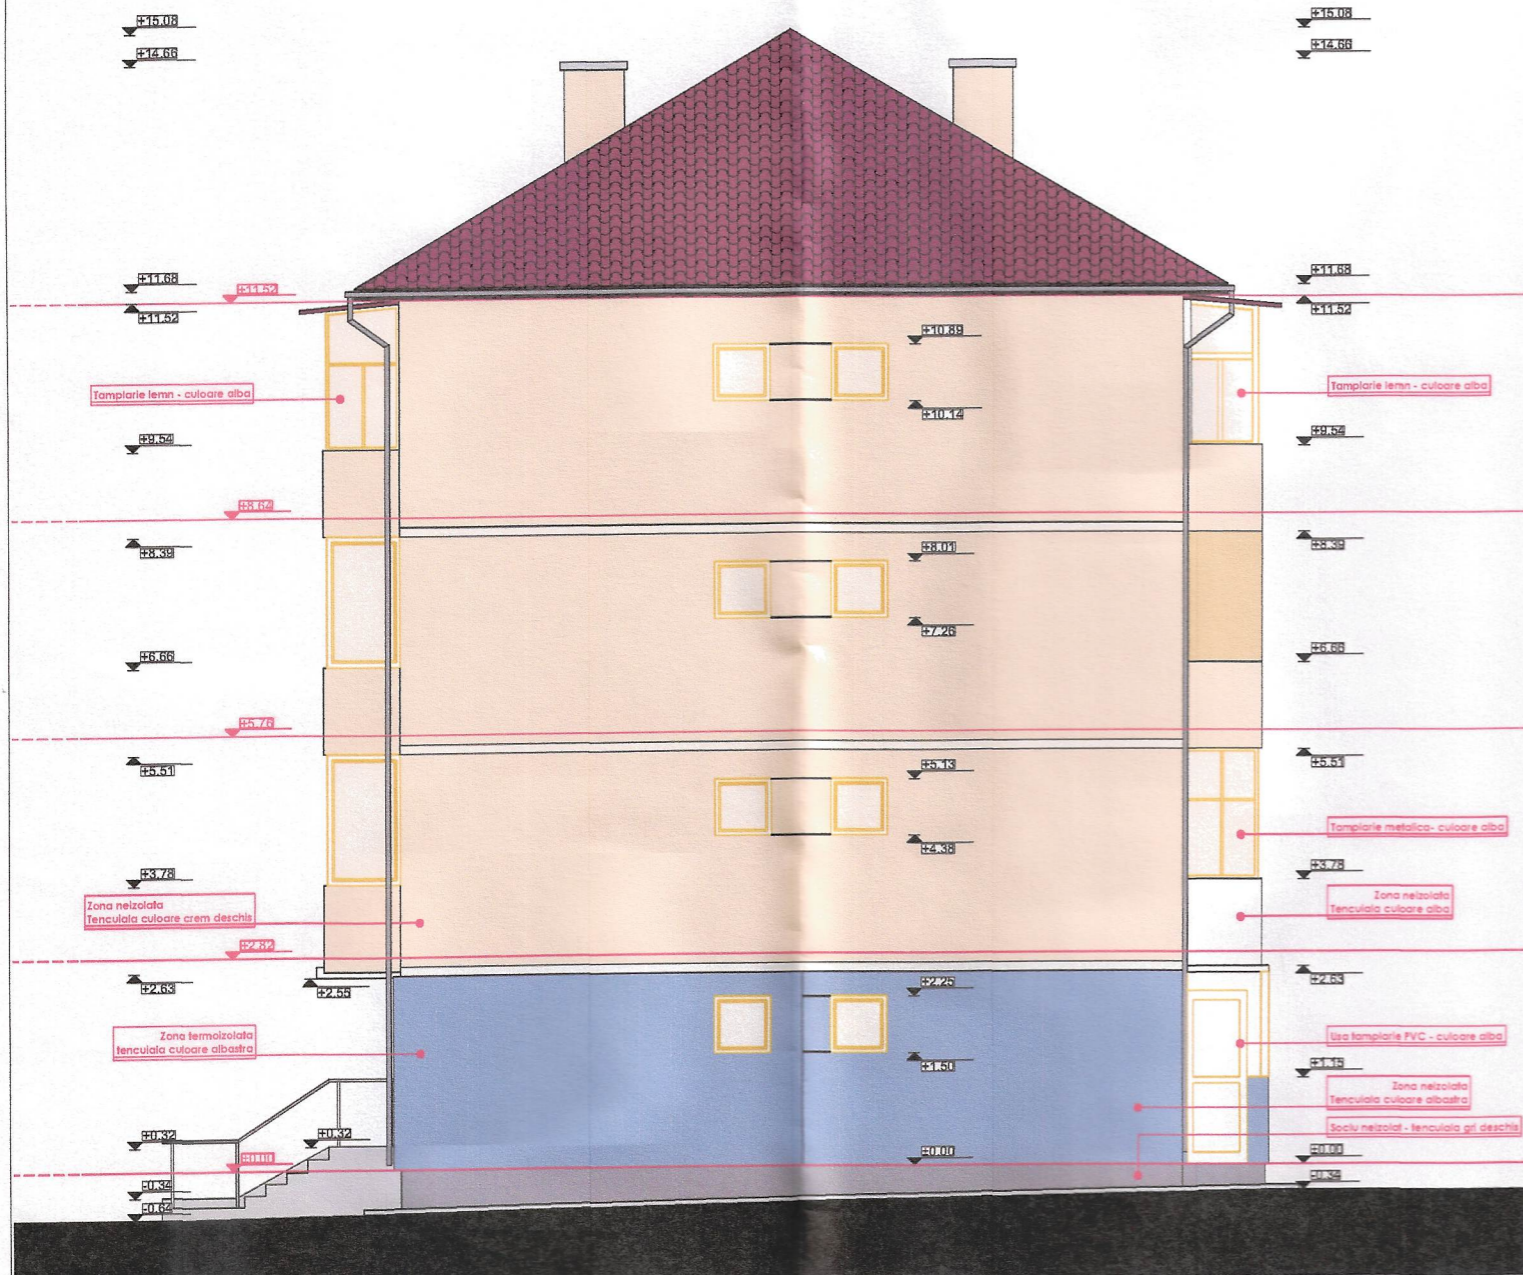


FATADA LAT. DREAPTA

LEGENDA

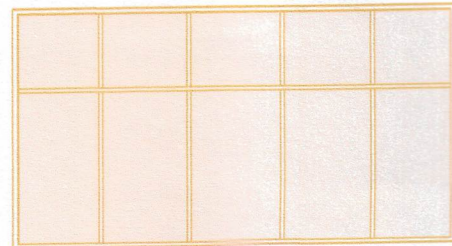

Tamplarie propusa spre schimbare

Clasa de importanță și nivelul de expunere la cutremur - III, conform P100/1-2013
 Categoria de importanța C, conform HGR 766/1997
 Grad III de rezistență la foc conform P118/1999
 Notă: Pentru orice modificare sau abatere efectuată de la prezenta planșă/documentație/proiect, fără acordul scris al proiectantului, acesta nu își va mai asuma nici un fel de răspundere. Proiectantul va fi înștiințat ori de câte ori este nevoie pentru eventuale probleme sau erori, iar după acordul scris al acestuia se vor efectua ulterioarele modificări

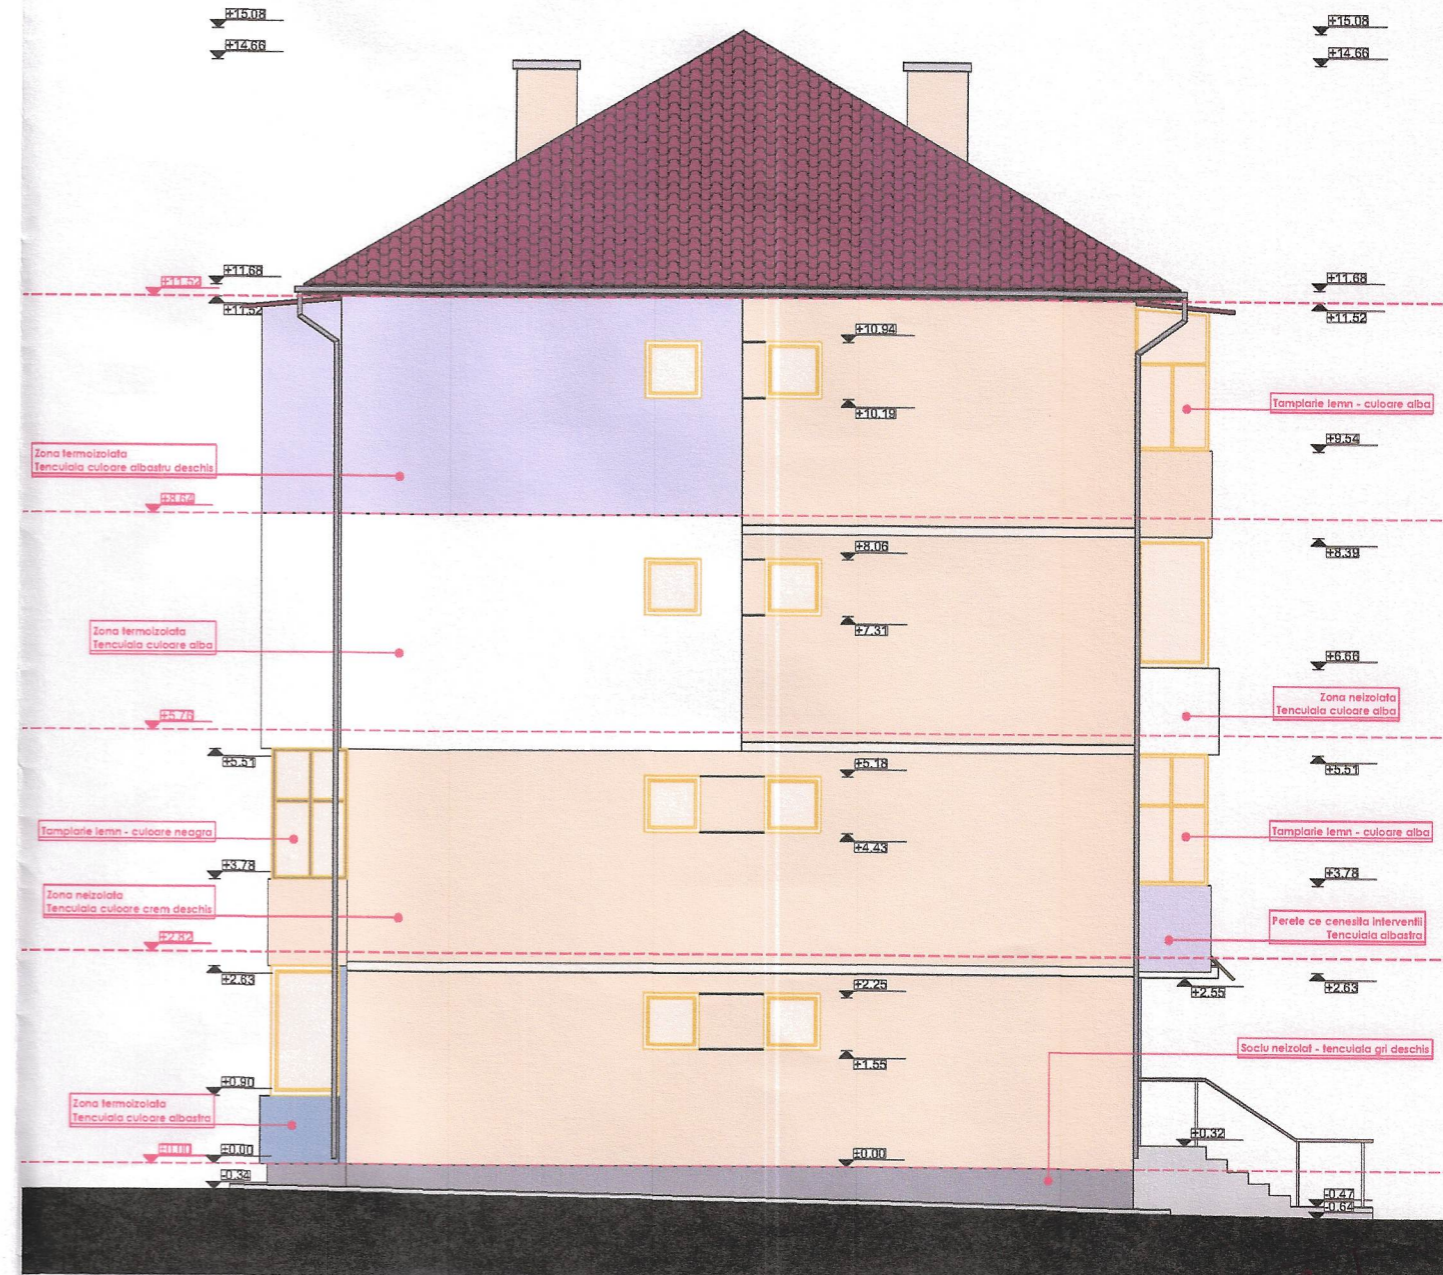


FATADA LAT. STANGA

ORDIN AP
 DIN 30.05.2022
 7450
 Vadim Alex
 ZGAVAROGEA
 CORNEA
 Arhitect cu drept de semnătură

REVIZIA	DATA	MODIFICARE	NUME	SEMNATURA
EXPERT			REFERAT / EXPERTIZA NR. / DATA	
VERIFICATOR			VERIFICATOR	
			NUME	SEMNATURA
			CERINȚA	
			Beneficiar:	MUNICIPIUL PETROȘANI
			Proiect:	RENOVARE ENERGETICĂ MODERATĂ A 4 CLĂDIRI REZIDENȚIALE DIN MUNICIPIUL PETROȘANI - BLOC 3, STRADA UNIRII
			Titlu planșă:	FATADA LAT. STANGA SI FATADA LAT. DREAPTA - EXISTENTE - BLOC 3- STR. UNIRII
SPECIFICAȚIE	NUME	SEMNATURA	Scara:	1:400
ȘEF PROIECT	Arh. Zgavaroșea A.		Data:	IUL. 2022
PROIECTAT	Arh. Ghiorghe Valeriu			
DESENAT	Arh. Ghiorghe Valeriu			

ROA ALPIN HOLDING
 GEOSTRUCTURAL VICTOR INGINERY SRL
 Vulcan, Hunedoara, Str. Doctorescu, Nr. 22, Bl. 47, Et. 2, Ap. 22
 Tel./Fax 0040254570972
 E-mail: alpinv@yahoo.com

Proiect nr. 3/2022
 Faza: D.A.L.I.
 Planșa nr. A-11

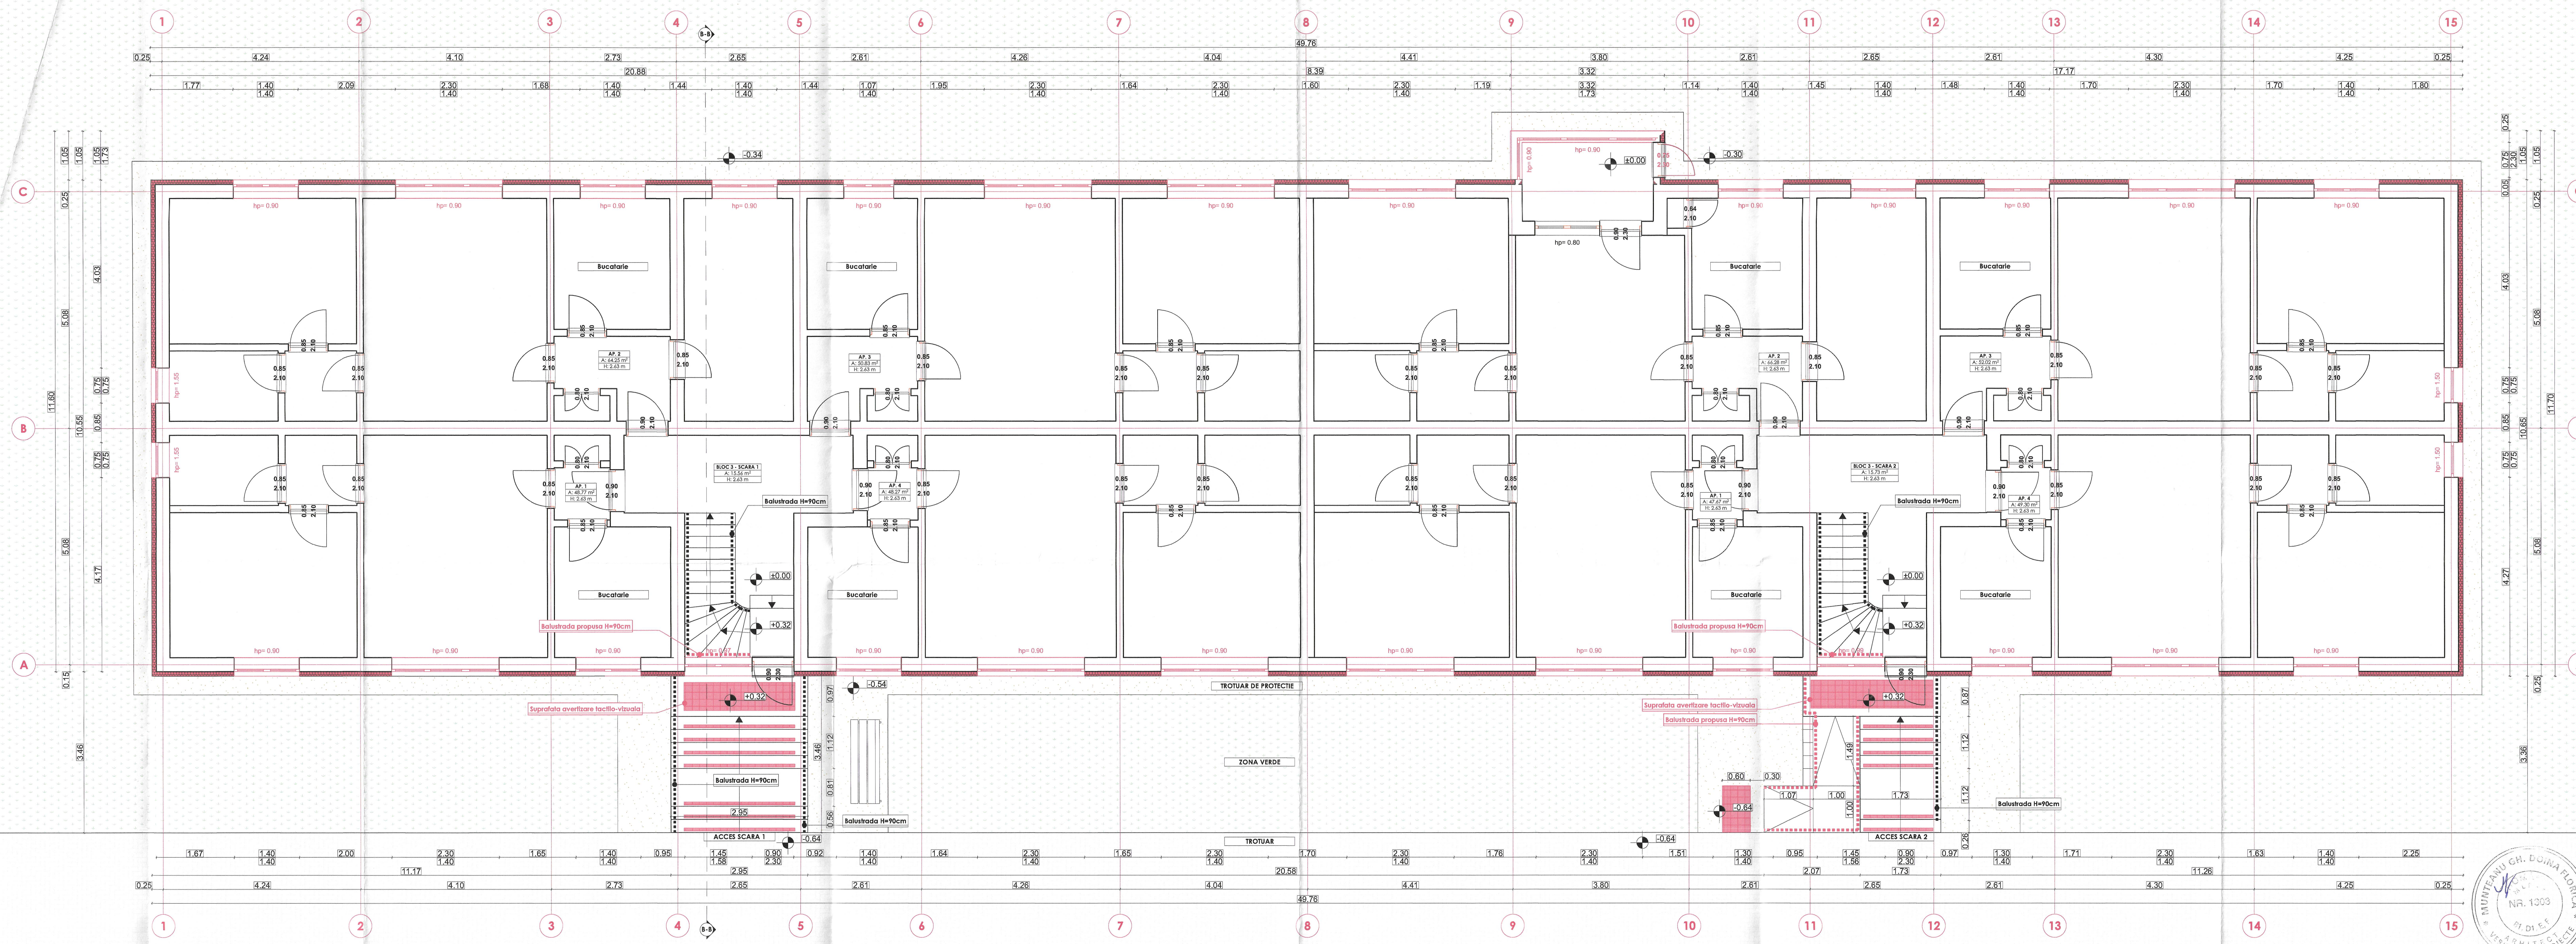

LEGENDA

- Tamplarie PVC propusa
- Termozolare polistiren expandat 10cm - propus
- Balustrada H=90cm propusa
- Indicare pereti refacuti

PERETE EXTERIOR ZIDARIE CU GOLURI VERTICALE (TERMOIZOLAT)
 - Vopsea pe baza de var
 - Perete caramida cu goluri verticale 30cm
 - Termozolare polistiren expandat 10cm
 - Tencuiala ditcultia
 - Zguraie de diferite culori: albastru, alb.

PERETE INTERIOR ZIDARIE CU GOLURI VERTICALE
 - Vopsea pe baza de var
 - Perete caramida cu goluri verticale 15cm
 - Vopsea pe baza de var

INTELENSI CH. DOINA FLORICA
NR. 1003
STR. PETROȘANI

Clasa de importanță și nivelul de asigurare la cutremur - III, conform P100/1-2013
 Categorie de importanță C, conform HGR 766/1997
 Grad III de rezistență la foc conform P118/1999

Notă: Pentru orice modificare sau abateri efectuate de la prezenta planșă/documentație/proiect, fără acordul scris al proiectantului, acesta nu își va mai asuma nici un fel de răspundere. Proiectantul va fi înștiințat ori de câte ori este nevoie pentru eventuale probleme sau erori, iar după acordul scris al acestuia se vor efectua utilizările modificări.

REZIEVA	DATA	MODIFICARE	NUME	SEMNATURA

EXPERT	VERIFICATOR	NUME	SEMNATURA	CERINȚA


SEMNATURA	NUME	SEMNATURA	CERINȚA

ROA ALP 11 N
 S.C. ROA
 Str. Petrosani, nr. 1003
 Tel. Fax: 0242545095
 E-mail: roa@roa.ro


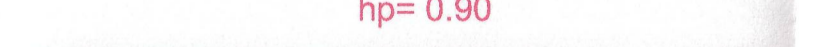


SPECIFICAȚIE: _____ SEMNATURA: _____ Scara: 1:50
 ȘEF PROIECT: Arh. Zgavarghea A. _____
 PROIECTANT: Arh. Chioarhe Valeriu _____ Data: _____
 DESENAT: Arh. Chioarhe Valeriu _____ IUL 2022

MUNICIPIUL PETROȘANI
 RENOVARE ENERGETICĂ MODERATĂ A 4 CLĂDIRI
 REZIDENȚIALE DIN MUNICIPIUL PETROȘANI
 - BLOC 3, STRADA UNIRII
 Mu. Petroșani, str. Uniri, bloc 3, Jud. Hunedoara
 PLAN PARTER - PROPUS - BLOC 3 - STR. UNIRII

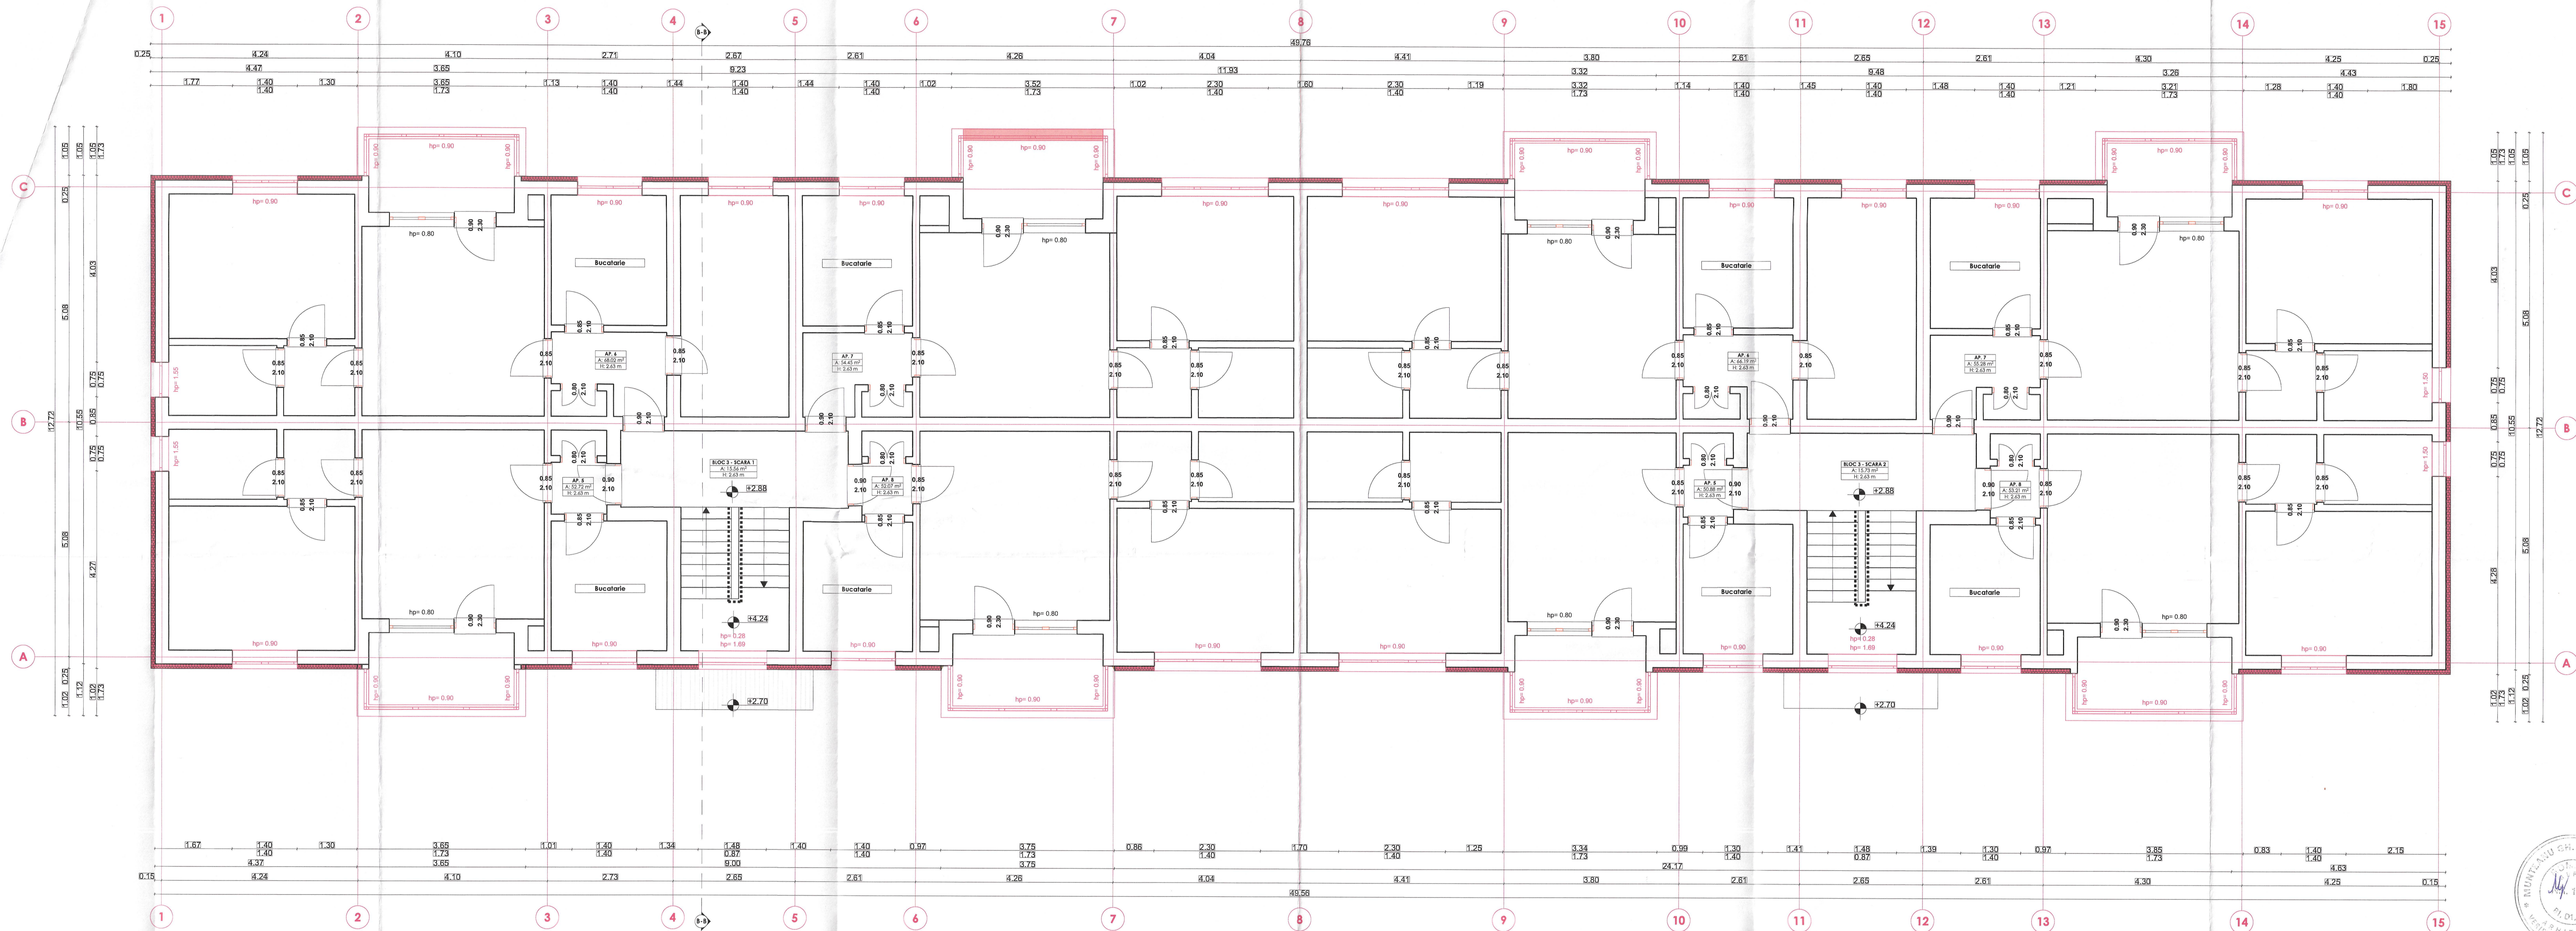Formă: A4 (210 x 297)
 Proiect nr.: 3/2022
 Fază: D.A.L.L.
 Planșa nr.: A-12



LEGENDA

-  Tamplarie PVC propusa
-  Termoizolatie polistiren expandat 10cm - propus
-  Balustrada H=90cm propusa
-  Indicare pereti refacuti

PERETE EXTERIOR ZIDARIE CU GOLURI VERTICALE (TERMOIZOLAT)
 - Vopsea pe baza de var
 - Perete caramida cu goluri verticale 30cm
 - Termoizolatie polistiren expandat 10cm
 - Tencuiala disculcia
 - Zugravilei de dilatare culori: albatistu, alb.

PERETE INTERIOR ZIDARIE CU GOLURI VERTICALE
 - Vopsea pe baza de var
 - Perete caramida cu goluri verticale 15cm
 - Vopsea pe baza de var.

Clasa de importanta și nivelul de expunere la curenți - III; conform P1001-2013
 Categoria de importanta C, conform HCR 1681/1997
 Grad III de rezistență la foc conform P118/1999
 Notă: Pentru orice modificare sau abateri efectuate de la prezenta planșă/documentației/proiect, fără acordul scris al proiectantului, acesta nu își va mai asuma nici un fel de răspundere. Proiectantul va fi înștiințat ori de câte ori este nevoie pentru eventuale probleme sau erori, iar după acordul scris al acestuia se vor efectua ulterioarele modificări

REVISIA	DATA	MODIFICARE	REFERAT / EXPERTIZA NR. / DATA	NUME	SEMNATURA


VERIFICATOR	NUME	SEMNATURA	CERINTA	VERIFICATOR	NUME	SEMNATURA	CERINTA


ROA ALPIN HOLDING
 Valeriu Hristeașu Șef de Serviciu
 Valeriu Alex ZGAVAROGA
 Email: alpin@alpin.ro

MUNICIPIUL PETROȘANI
 Beneficiar
 RENOVARE ENERGETICĂ MODERATĂ A 4 CLĂDIRI
 REZIDENȚIALE DIN MUNICIPIUL PETROȘANI
 - BLOC 3, STRADA UNIRII
 Mun. Petroșani, str. Unirii, bloc 3, jrd. Humeoara



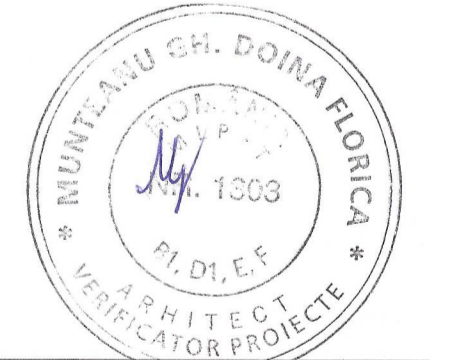

SEMFIZICATIE NOME SEMNATURA Scara: 1:50
 SEF PROIECT Arh. Zgavaroaga A. Data: IUL 2022
 PROIECT Arh. Ghiorghie Valeriu Titlu plansă:
 DESENAT Arh. Ghiorghie Valeriu IUL 2022 PLAN ETAJ 1 - PROPUS - BLOC 3 - STR. UNIRII

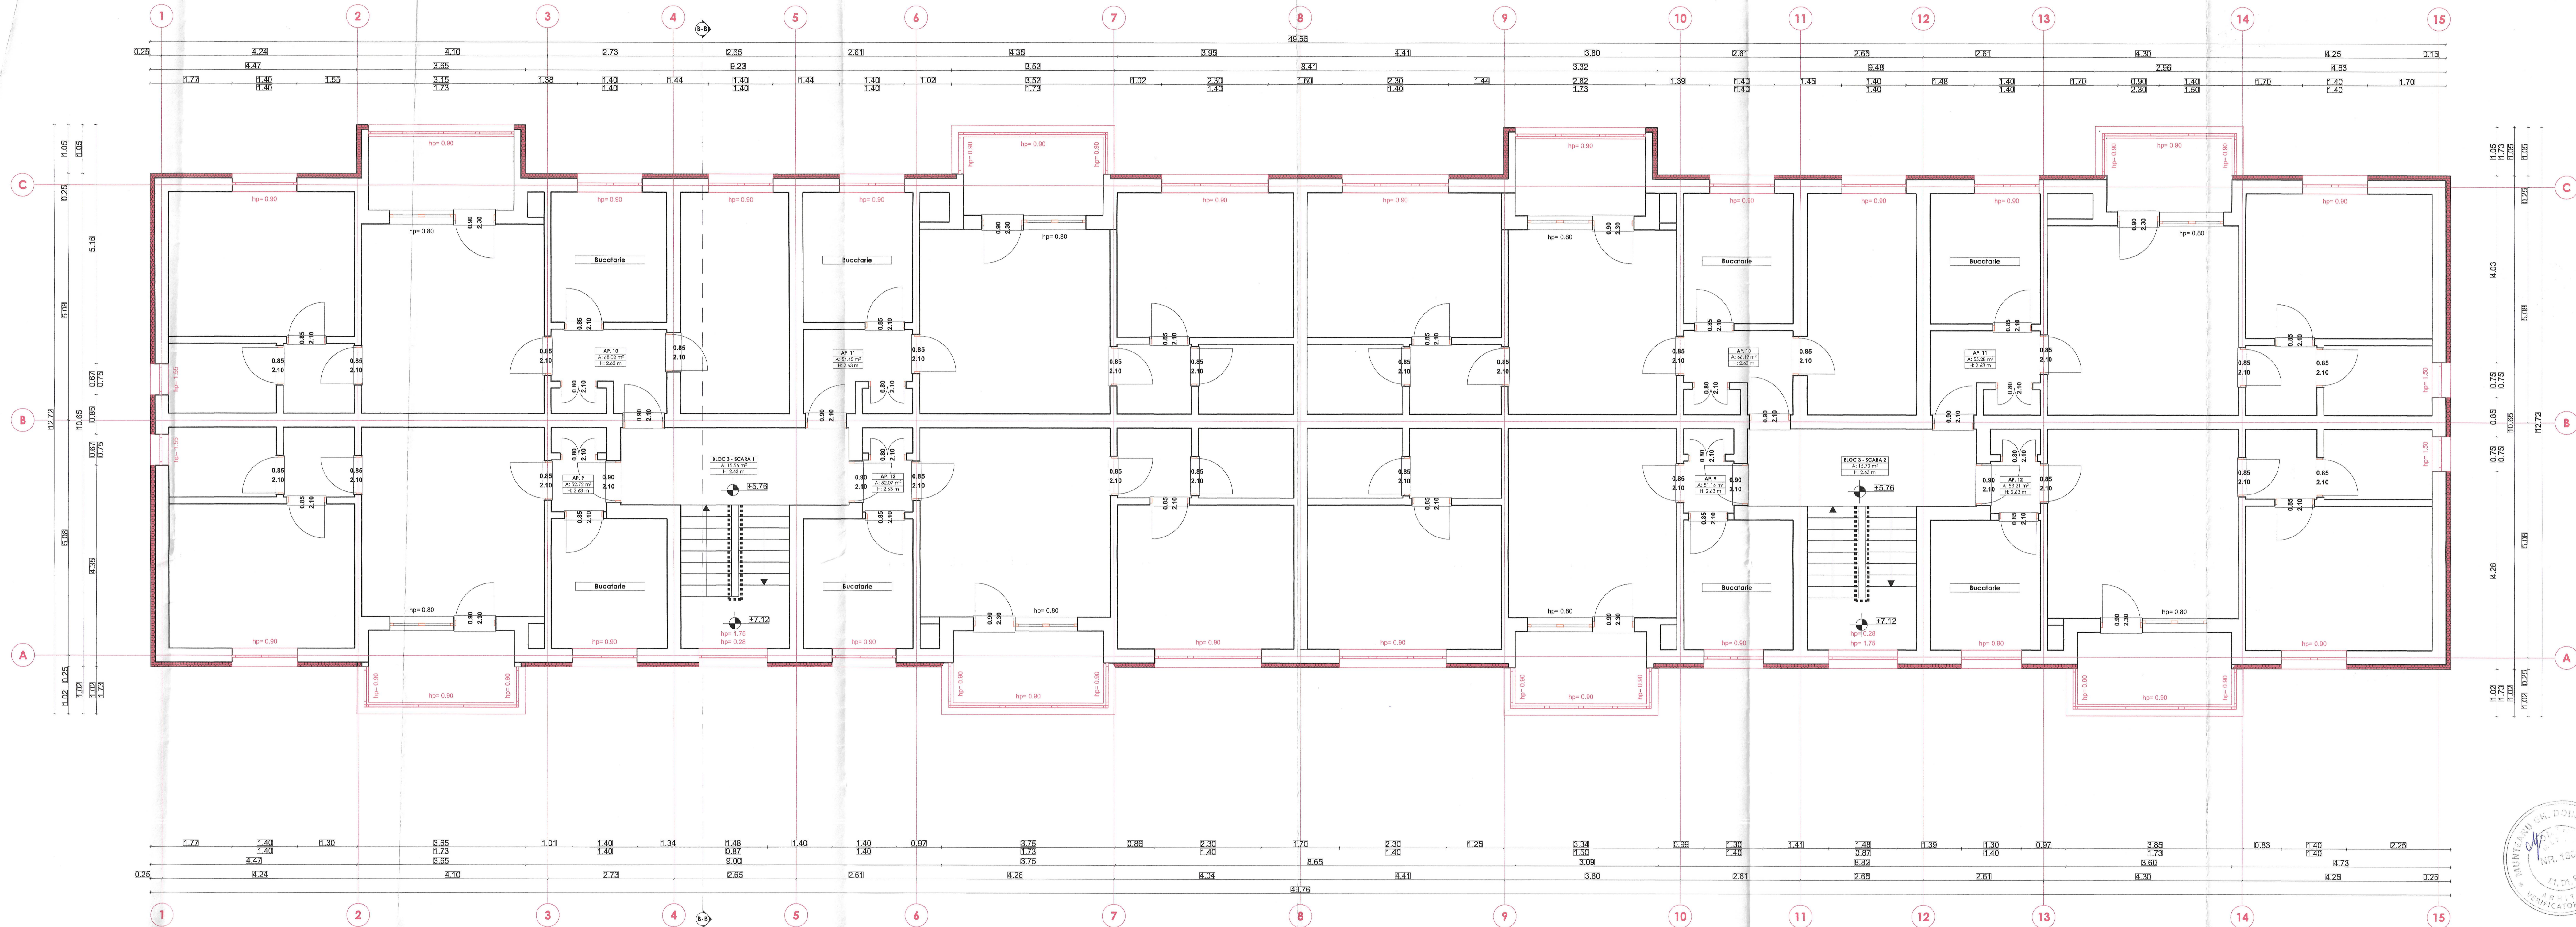Format A4 (180x 260)
 Proiect nr. 3/2022
 Feza: D.A.L.L.
 Planșa nr. A-13





LEGENDA

-  Tamplarie PVC propusa
-  Termoizolatie polistiren expandat 10cm - propus
-  Balustrada H=90cm propusa
-  Indicare pereti refacuti



Clasa de importanta și nivelul de expunere la curenți - III, conform P1001-2013
 Categoria de importanta C, conform HG 789/1997
 Grad III de rezistență la foc conform P119/1999
 Notă: Pentru orice modificare sau abateri efectuate de la prezenta planșă/documentație/proiect, fără acordul scris al proiectantului, acesta nu își va mai asuma nici un fel de răspundere. Proiectantul va fi înștiințat ori de câte ori este nevoie pentru eventuale probleme sau erori, iar după acordul scris al acestuia se vor efectua ulterioarele modificări


GENERAL ARHITECTURA
 DAN POPESCU
 7455
 Valeriu Alex
 ZGAVAROGEA
 CORNEL



REVIZIA	DATA	MODIFICARE	NUME	SEMNATURA

EXPERT VERIFICATOR	NUME	SEMNATURA	VERIFICATOR VERIFICATOR	NUME	SEMNATURA	CERINȚA

ROA ALPIN ARHITECTURA Valeriu Alex Zgavaroșea Tel: 0744 545783 E-mail: ap@roa.ro	MUNICIPIUL PETROȘANI REZIDENȚIALĂ MODERATĂ A 4 CLĂDIRI - BLOC 3, STRADA UNIRII Mun. Petroșani, str. Unirii, bloc 3, jud. Hunedoara	Formă A4 (210 X 297) Proiect nr. 3/2022 Fază: D.A.L.I. Planșă nr. A-14
	ȘEF PROIECT Arh. Ghiorghie Valeriu	Data: IUL 2022

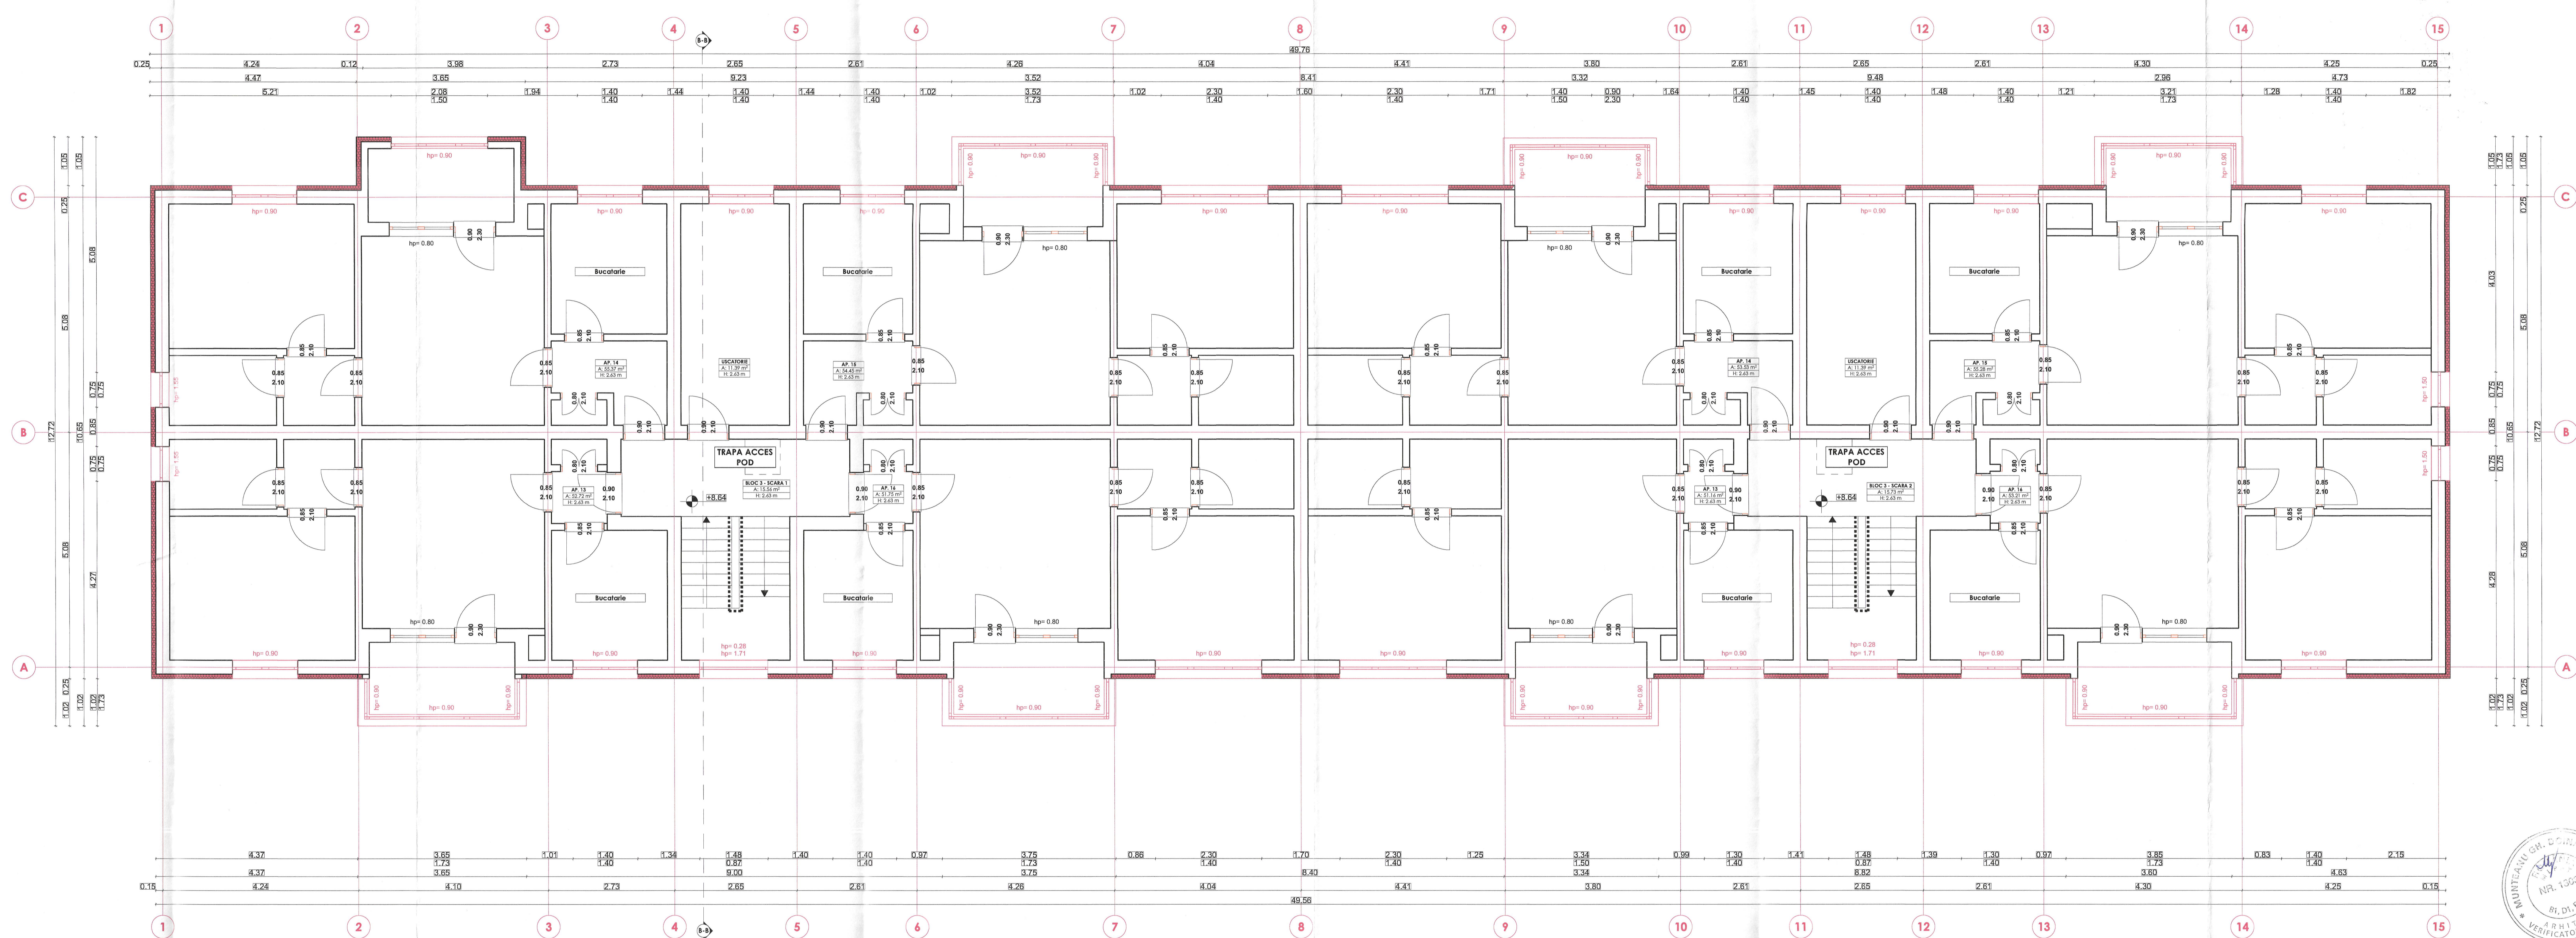

LEGENDA

- Tamplarie PVC propusa
- Termoizolatie polistiren expandat 10cm - propus
- Balustrada H=90cm propusa
- Indicare pereti refacuti



Casa de importanta si nivelul de expunere la curenuri - III, conform P1001-2013
 Categoria de importanta C, conform HGR 766/1997
 Grad III de rezistenta la foc conform P118/1999
 Notă: Pentru orice modificare sau abateri efectuate de la prezenta planșă/documentație/proiect, fără acordul scris al proiectantului, acesta nu își va mai asuma nici un fel de răspundere. Proiectantul va fi înștiințat ori de câte ori este nevoie pentru eventuale probleme sau erori, iar după acordul scris al acestuia se vor efectua ulterioarele modificări

REVIZIA	DATA	MODIFICARE	NUME	SEMNATURA


EXPERT	VERIFICATOR	REFERAT/EXPERTIZA NR.	DATA


PROIECTANT	SEMNATURA	CERINTA	VERIFICATOR	SEMNATURA	CERINTA

ROA ARHITECTURA
 Valeriu Zgavaroșea
 Str. Săpărușilor nr. 10
 Tel: 0242545700
 Email: roa@roa.ro

MUNICIPIUL PETROȘANI
 RENOVARE ENERGETICĂ MODERATĂ A 4 CLĂDIRI
 REZIDENȚIALE DIN MUNICIPIUL PETROȘANI
 - BLOC 3, STRADA UNIRII
 Mun. Petroșani, str. Unirii, bloc 3, jud. Hunedoara

PLAN ETAJ 3 - PROPUS - BLOC 3 - STR. UNIRII
 IUL. 2022

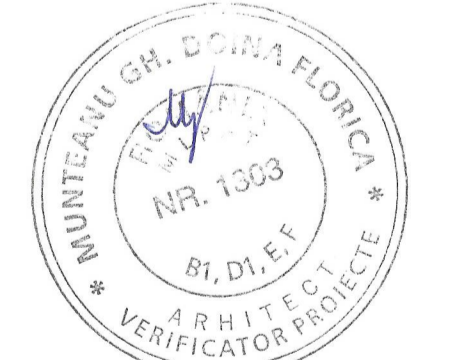

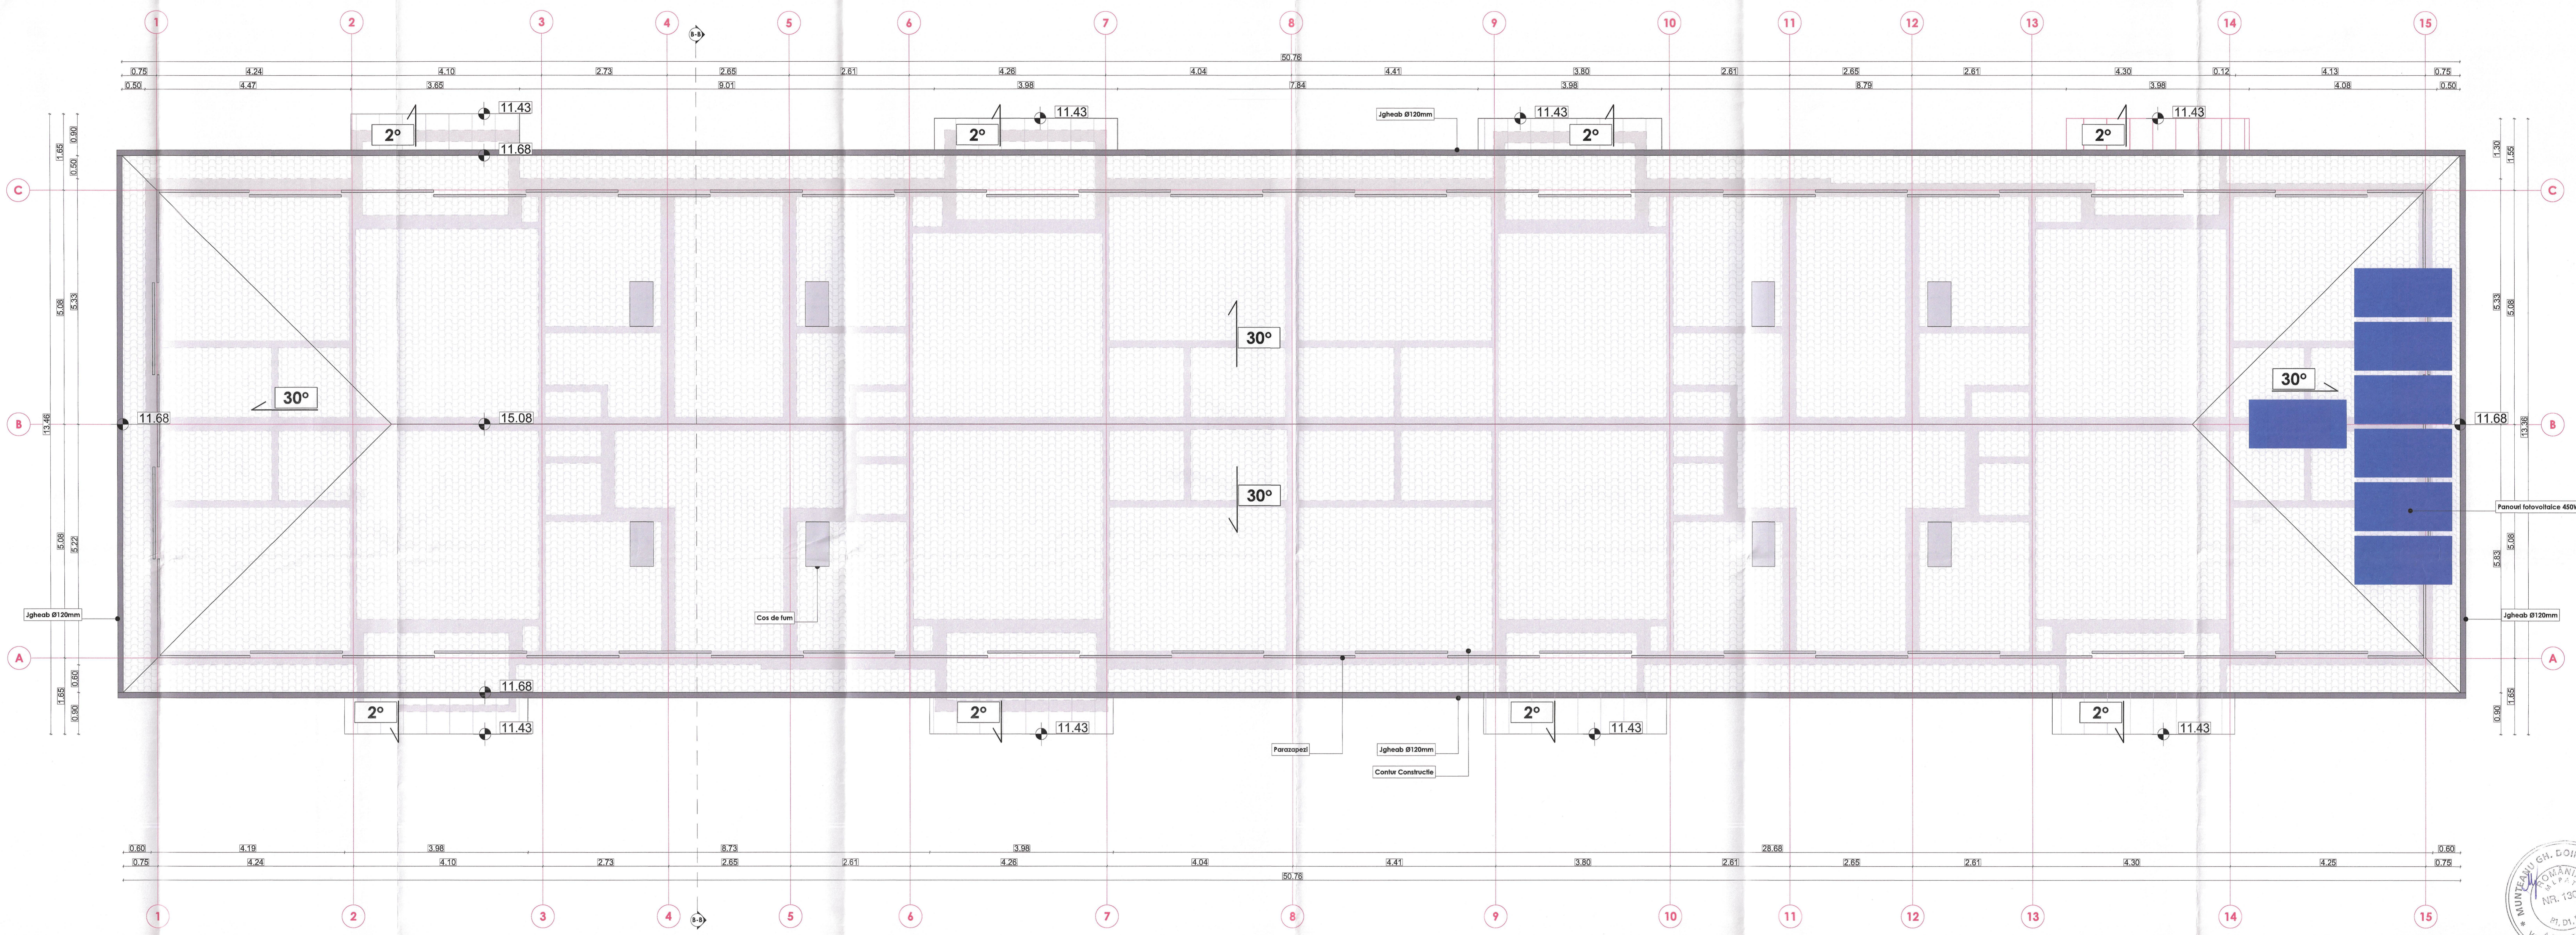

LEGENDA

Panouri fotovoltaice 450 W


ING. ARHITECT
7455
Valeriu Valeriu
ZAVARCO
CONSULT
S.R.L.

Clasa de importanță și nivelul de expunere la cutremuri - III, conform P100/1-2013
Categoriile de importanță C, conform HGR 786/1997
Grad III de rezistență la foc conform P118/1999
Notă: Pentru orice modificare sau abatere efectuată de la prezenta planșă/documentație/proiect, fără acordul scris al proiectantului, acesta nu își va mai asuma nici un fel de răspundere. Proiectantul va fi îngrijorat ori de câte ori este nevoie pentru eventuale probleme sau erori, iar după acordul scris al acestuia se vor efectua ulterioarele modificări.



REVIDIA	DATA	MODIFICARE	NUME	SEMNATURA
EXPERT		REFERAT / EXPERTIZA NR. / DATA		
VERIFICATOR		VERIFICATOR		
	NUME	SEMNATURA	CERINȚA	NUME
				SEMNATURA
				CERINȚA

	ROA ALPINE BUILDING Strada 100, Nr. 100, Drobeta-Turnu Severin, Jud. Mehedinta Tel: 0363 240000 Email: info@roa.ro	SEMNATURA Valeriu Valeriu ZAVARCO CONSULT S.R.L.	Scara: 1:50 Data: IUL 2022	MUNICIPIUL PETROȘANI RENOVARE ENERGETICĂ MODERATĂ A 4 CLĂDIRI REZIDENȚIALE DIN MUNICIPIUL PETROȘANI - BLOC 3, STRADA UNIRII Mun. Petroșani, str. Unirii, bloc 3, jud. Mehedința PLAN INVELITOARE - PROPUS - BLOC 3 - STR. UNIRII	Formă: A4 (100 x 150) Proiect nr.: 3/2022 Fază: D.A.L.L. Planșa nr.: A-16
	Beneficiar: MUNICIPIUL PETROȘANI Proiect: RENOVARE ENERGETICĂ MODERATĂ A 4 CLĂDIRI REZIDENȚIALE DIN MUNICIPIUL PETROȘANI - BLOC 3, STRADA UNIRII				

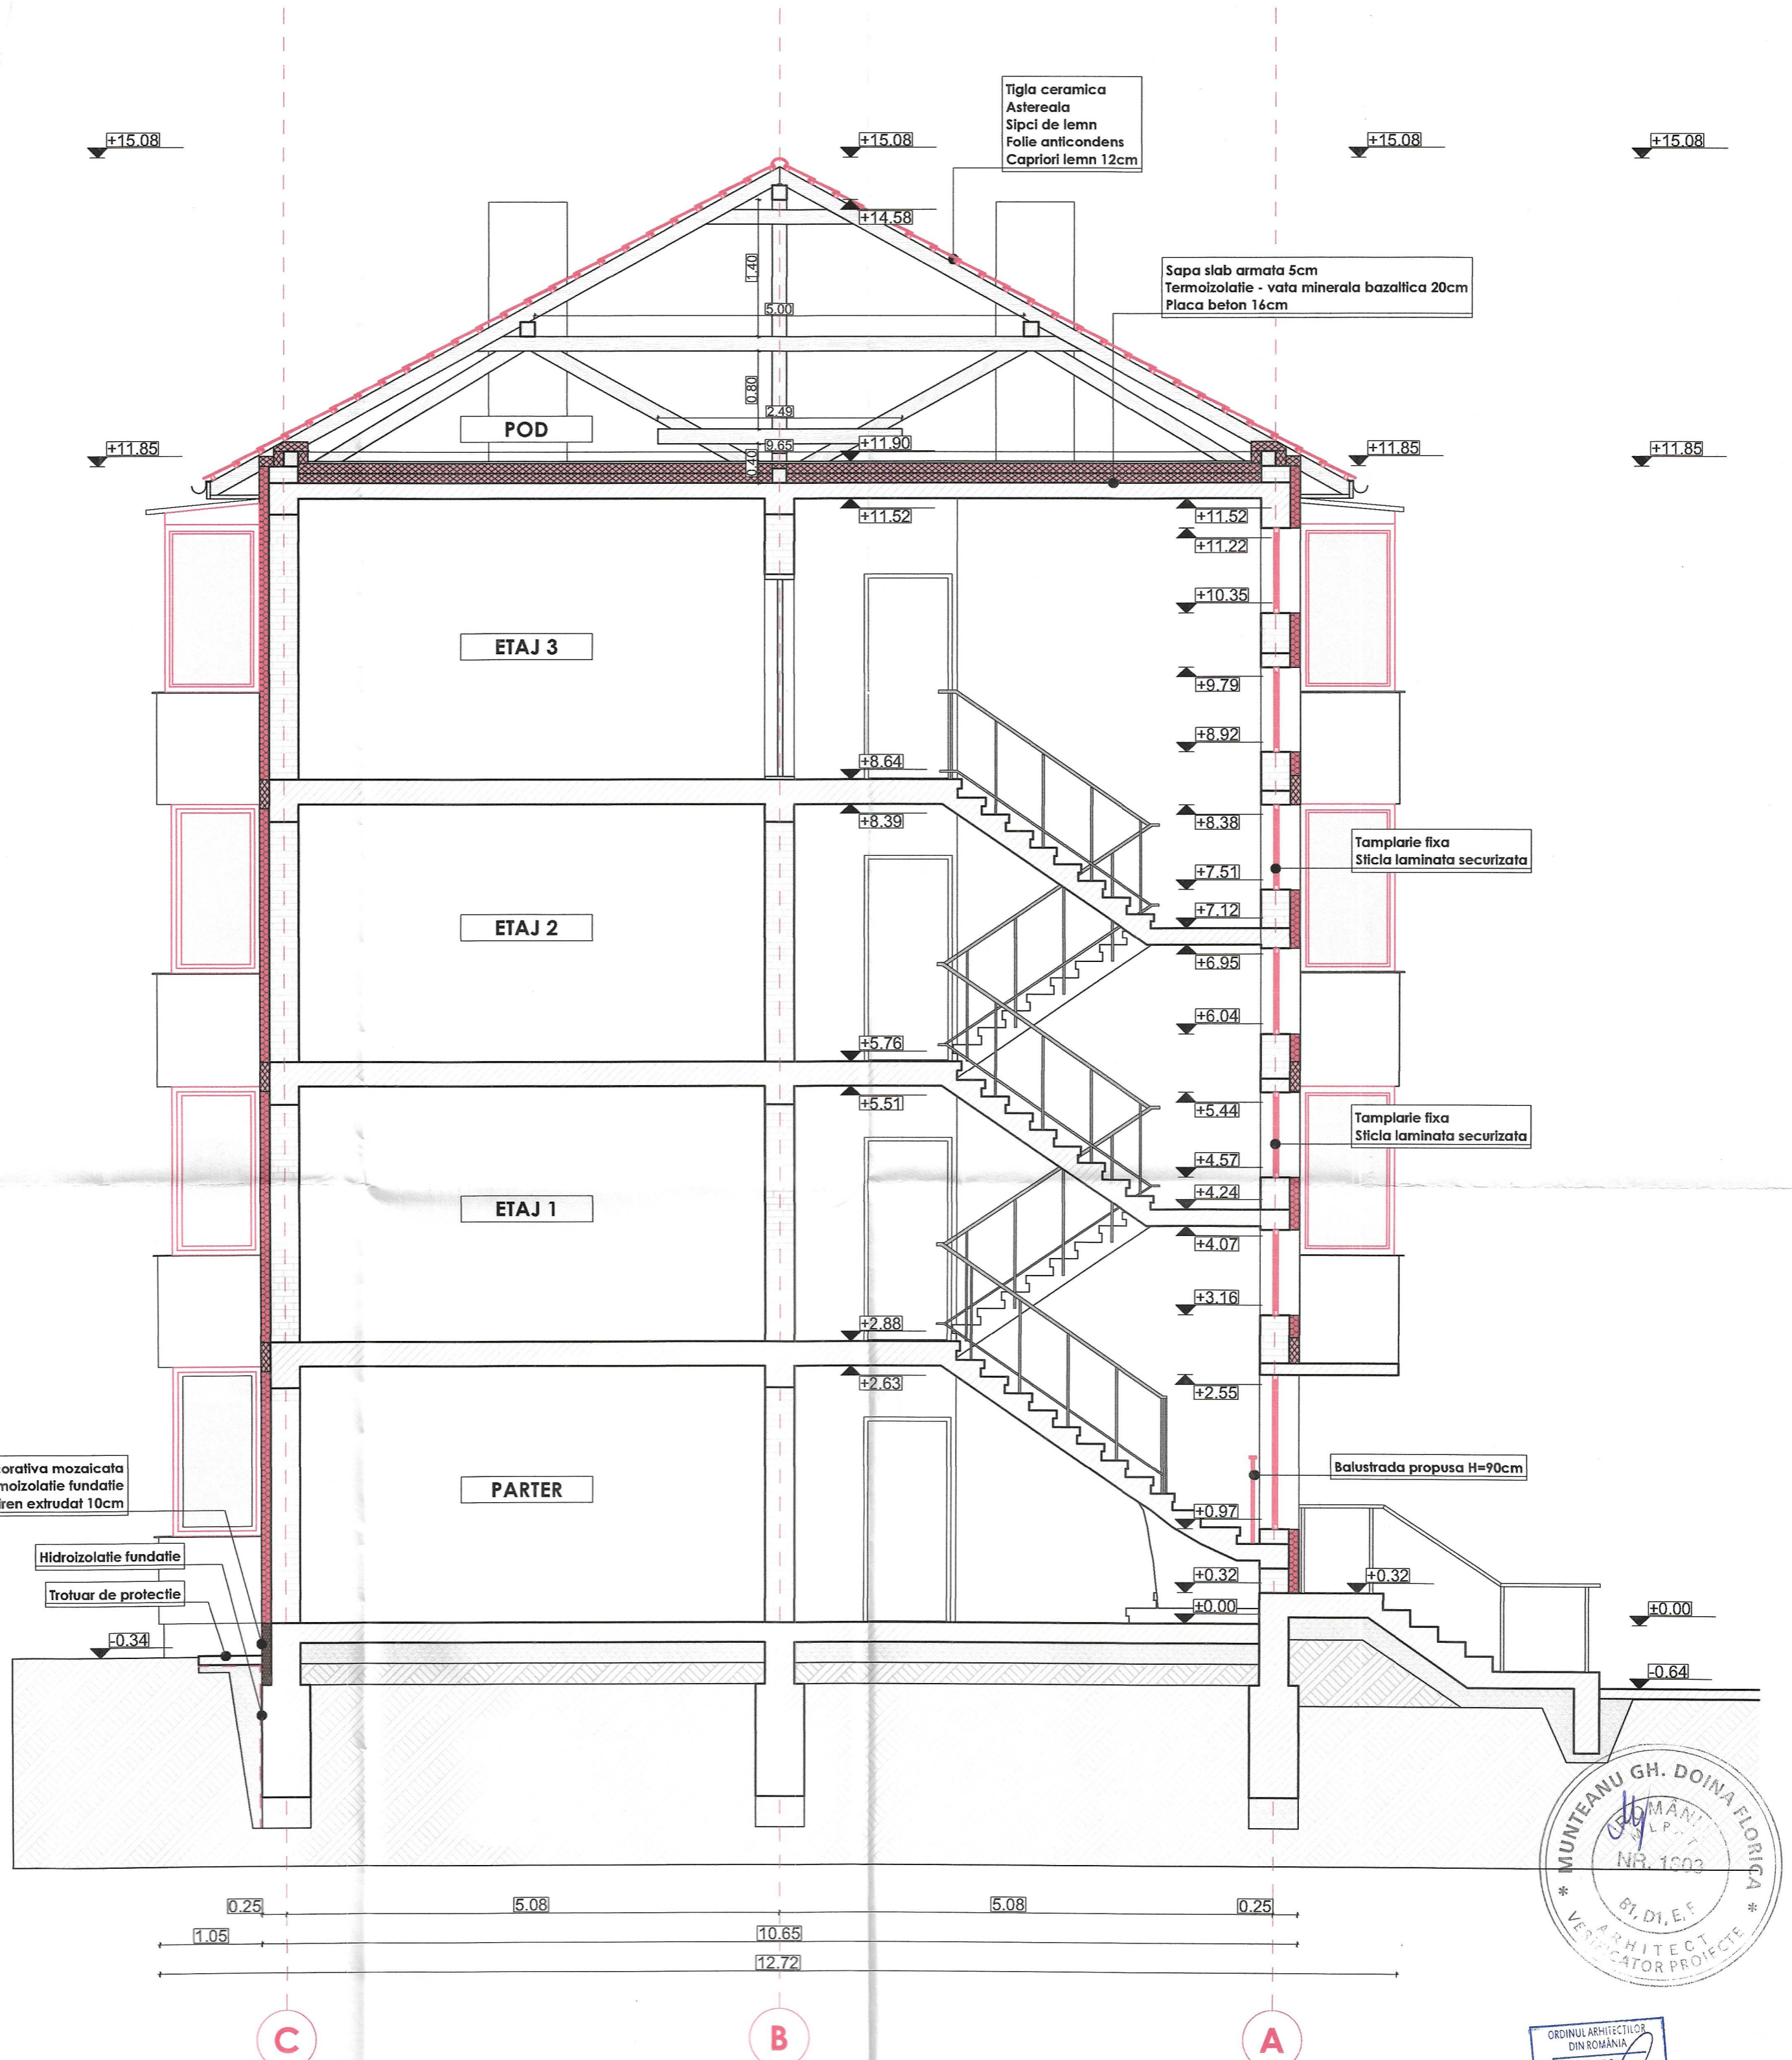

Tencuiala decorativa mozaicata
Termoizolatie fundatie
polistiren extrudat 10cm

Hidroizolatie fundatie
Trotuar de protectie


Tigla ceramica
Astereala
Sipci de lemn
Folie anticondens
Capriori lemn 12cm

Sapa slab armata 5cm
Termoizolatie - vata minerala bazaltica 20cm
Placa beton 16cm

Tamplarie fixa
Sticla laminata securizata

Tamplarie fixa
Sticla laminata securizata

Balustrada propusa H=90cm

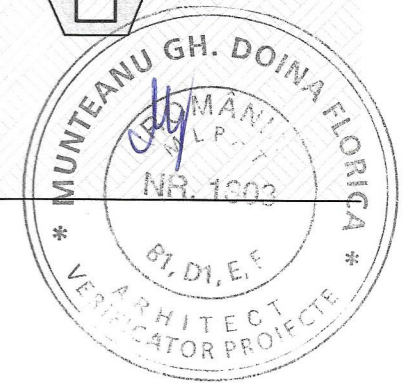


LEGENDA	
	Tamplarie PVC propusa
	Termoizolatie polistiren expandat 10cm - propus
	Termoizolatie vata minerala 10cm - propusa
	Termoizolatie polistiren extrudat 10cm - propus

Clasa de importanta și nivelul de expunere la cutremur - III, conform P100/1-2013
Categorii de importanta C, conform HGR 766/1997
Grad III de rezistență la foc conform P118/1999
Notă: Pentru orice modificare sau abatere efectuată de la prezenta planșă/documentație/proiect, fără acordul scris al proiectantului, acesta nu își va mai asuma nici un fel de răspundere. Proiectantul va fi înștiințat ori de câte ori este nevoie pentru eventuale probleme sau erori, iar după acordul scris al acestuia se vor efectua ulterioarele modificări

REVISIA	DATA	MODIFICARE	NUME	SEMNATURA
EXPERT				REFERAT / EXPERTIZA NR. / DATA
VERIFICATOR				VERIFICATOR
	NUME	SEMNATURA	CERINȚA	NUME
			Beneficiar:	
			MUNICIPIUL PETROȘANI	Format A2
			RENOVARE ENERGETICĂ MODERATĂ A 4 CLĂDIRI REZIDENȚIALE DIN MUNICIPIUL PETROȘANI	Proiect nr. 3/2022
			- BLOC 3, STRADA UNIRII	Faza: D.A.L.I.
			Mun. Petroșani, str. Unirii, bloc 3, jud. Hunedoara	Planșa nr. A-17
SPECIFICAȚIE	NUME	SEMNATURA	Scara: 1:50	Titlu planșă:
ȘEF PROIECT	Arh. Zgavaroagea A.			
PROIECTAT	Arh. Gheorghe Valeriu		Data: IUL. 2022	
DESENAT	Arh. Gheorghe Valeriu			



LEGENDA

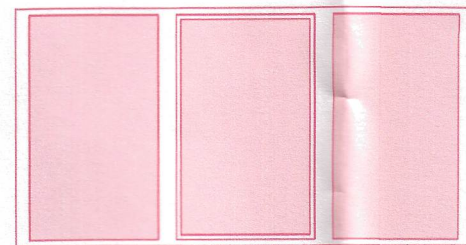

Tamplarie PVC propusa



Balustrada H=90cm propusa

Clasa de importanță și nivelul de expunere la cutremur - III, conform P100/1-2013
 Categoria de importanta C, conform HGR 766/1997
 Grad III de rezistență la foc conform P118/1999
 Notă: Pentru orice modificare sau abatere efectuată de la prezenta planșă/documentație/proiect, fără acordul scris al proiectantului, acesta nu își va mai asuma nici un fel de răspundere. Proiectantul va fi înștiințat ori de câte ori este nevoie pentru eventuale probleme sau erori, iar după acordul scris al acestuia se vor efectua ulterioarele modificări

FATADA PRINCIPALA

ORDIN
 DIN ROMANIA
 7456
 Vadim Alin
 ZGAVAROGEA
 CORNEA
 Arhitect cu drept de semnatura


REVIZIA	DATA	MODIFICARE	NUME	SEMNATURA		
EXPERT			REFERAT / EXPERTIZA NR. / DATA			
VERIFICATOR			VERIFICATOR			
	NUME	SEMNATURA	CERINȚA	NUME	SEMNATURA	CERINȚA
			Beneficiar:	MUNICIPIUL PETROȘANI		Format A3+ (594 X 297)
			Proiect:	RENOVARE ENERGETICĂ MODERATĂ A 4 CLĂDIRI REZIDENȚIALE DIN MUNICIPIUL PETROȘANI - BLOC 3, STRADA UNIRII		Proiect nr. 3/2022
			Titlu planșă:	FATADA PRINCIPALA - PROPUSA - BLOC 3 - STR. UNIRII		Faza: D.A.L.J. Planșa nr. A-18
SPECIFICAȚIE	NUME	SEMNATURA	Scara:			
ȘEF PROIECT	Arh. Zgavarozea A.		1:100			
PROIECTAT	Arh. Ghiorghe Valeriu		Data:			
DESENAT	Arh. Ghiorghe Valeriu		IUL. 2022			



GEOSTRUCTURAL ENGINEERING S.R.L.
 Vulcan, Hunedoara, Str. Dorobani, Nr. 2, Bl.47, Sc. 2, Ap. 22
 Tel/Fax 0364264570/973
 E-mail: alpin@geohold.ro



LEGENDA

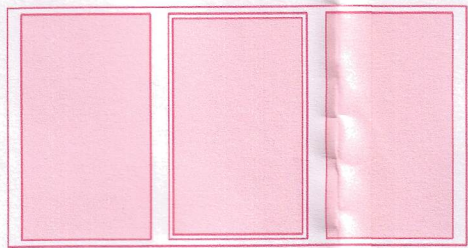

Tamplarie PVC propusa



Balustrada H=90cm propusa

Clasa de importanță și nivelul de expunere la cutremur - III, conform P100/1-2013
 Categoria de importanța C, conform HGR 766/1997
 Grad III de rezistență la foc conform P118/1999
 Notă: Pentru orice modificare sau abatere efectuată de la prezența planșă/documentație/proiect, fără acordul scris al proiectantului, acesta nu își va mai asuma nici un fel de răspundere. Proiectantul va fi înștiințat ori de câte ori este nevoie pentru eventuale probleme sau erori, iar după acordul scris al acestuia se vor efectua ulterioarele modificări

FATADA POSTERIOARA

REVIZIA	DATA	MODIFICARE	NUME	SEMNATURA
EXPERT			REFERAT / EXPERTIZA NR. / DATA	
VERIFICATOR			VERIFICATOR	
		NUME	SEMNATURA	CERINȚA
		NUME	SEMNATURA	CERINȚA
Beneficiar: MUNICIPIUL PETROȘANI Proiect: RENOVARE ENERGETICĂ MODERATĂ A 4 CLĂDIRI REZIDENȚIALE DIN MUNICIPIUL PETROȘANI - BLOC 3, STRADA UNIRII Mun. Petroșani, str. Unirii, bloc 3, jud. Hunedoara Titlu planșă: FATADA POSTERIOARA - PROPUSA - BLOC 3 - STR. UNIRII				
ȘEF PROIECT Arh. Zgavaroșea A. PROIECTAT Arh. Ghiorghe Valeriu DESENAT Arh. Ghiorghe Valeriu		SEMNATURA GEOSTRUCTURAL VICTOR CORNEA Vulcan, Hunedoara, Str. Egrobantii, Nr. 2, Bl. 47, Sc. 2, Ap. 22 Tel./Fax 00402541570973 E-mail: alpin@yahoo.com	Scara: 1:100 Data: IUL. 2022	Format A3+ (594 X 297) Proiect nr. 3/2022 Fața: D.A.L.I. Planșa nr. A-19

