




|   |  |   |  |                                        |
|---|--|---|--|----------------------------------------|
| PR. NR.<br>232/2023<br>Specialitate<br>I. Termice                                                                         |  | Titlu: Creșterea eficienței energetice în 2 clădiri publice cu destinație de învățămînt din Municipiul Petroșani - Colegiul Național Mihai Eminescu<br>Beneficiar: Municipiul Petroșani<br>Amplasament: Loc. Petroșani, str. 1 Decembrie 1918, nr. 7, jud. Hunedoara |  | FAZA:<br>D.A.L.I.<br>PL.<br>I.T.-1     |
| PROIECTANT GENERAL:<br>KES BUSINESS S.R.L.<br>Mun. Bistrita, Str. 1 Decembrie 1918, nr. 30, Birou 3, Jud. Bistrita-Nasaud |  | SCARA:<br>1:10000<br>DATA:<br>27.03.2023   |  | PLAN DE ÎNCADRARE ÎN ZONĂ              |
| SOCIETATE<br>KES BUSINESS S.R.L.<br>JUDEȚUL BIȘTERIŢA-NĂSAUD                                                              |  | Ing. Roman SamuieI<br>Dr. ing. Naghiu George<br>Ing. Lite Serban   |  | sef proiect:<br>proiectat:<br>desenat: |



LEGENDA:  
 CLADIREA STUDIATA



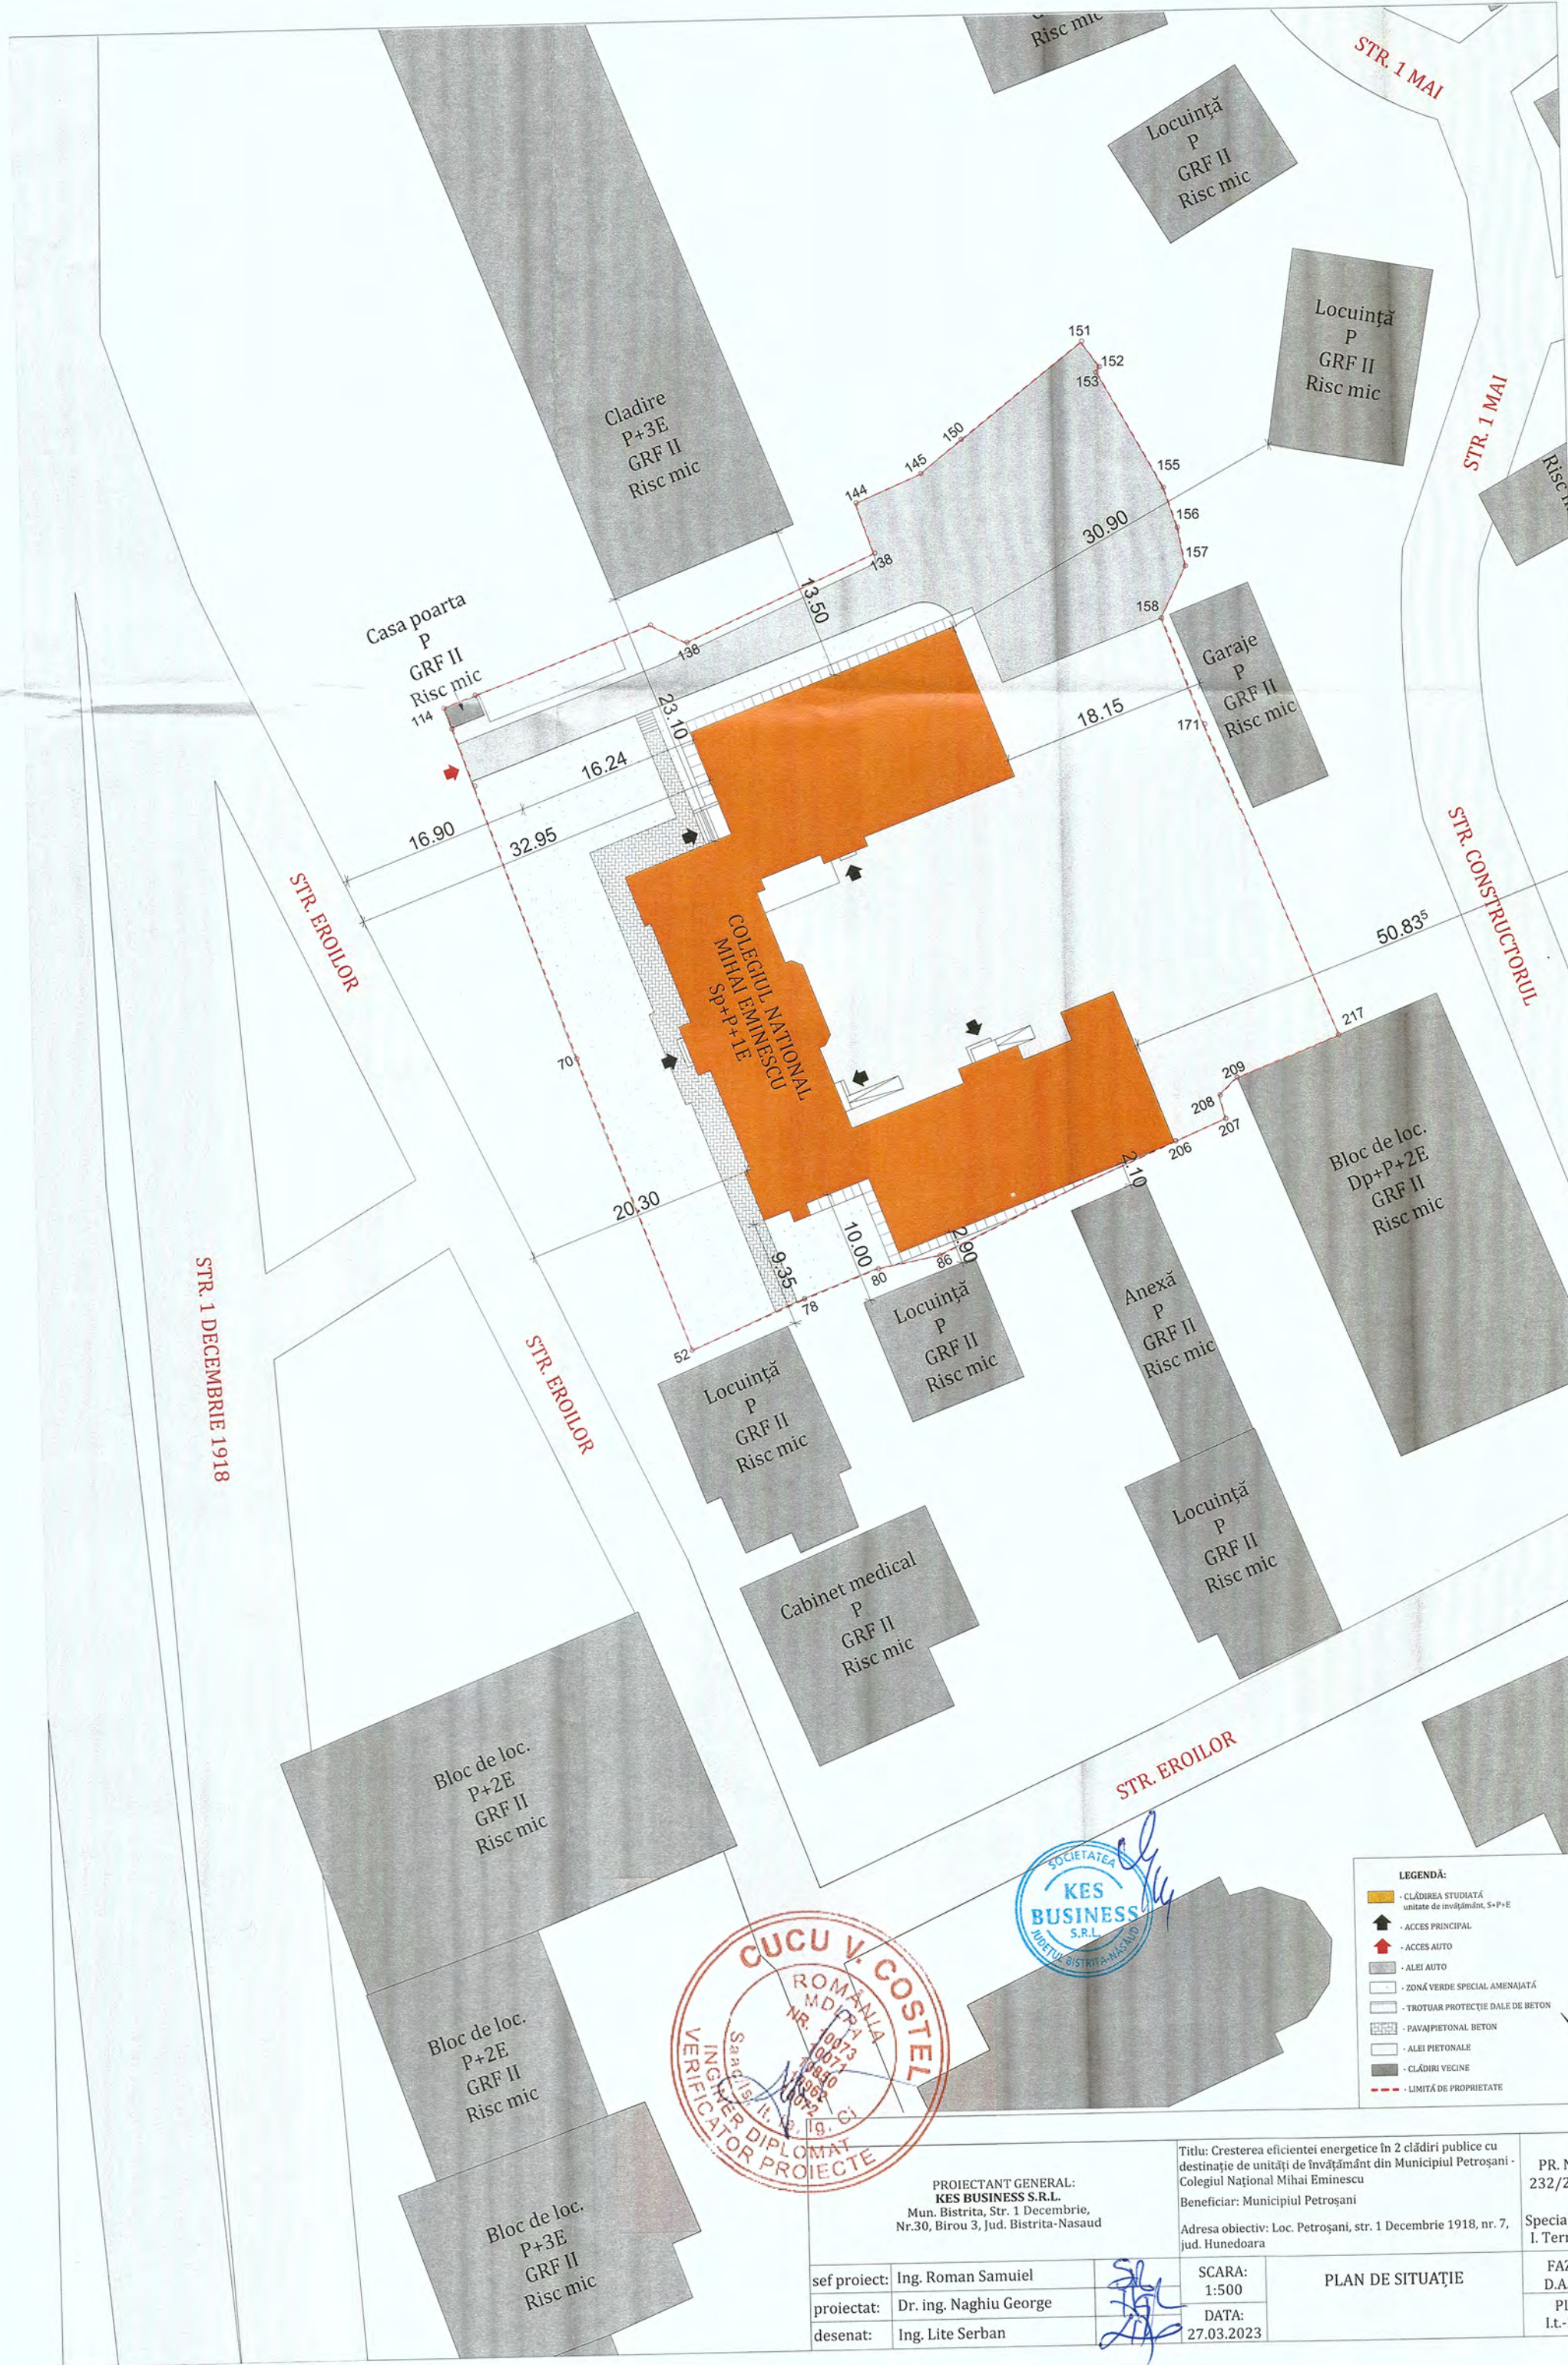

STR. 1 DECEMBRIE 1918

STR. EROILOR

STR. EROILOR

STR. EROILOR

STR. 1 MAI

STR. 1 MAI

STR. CONSTRUCTORUL




**LEGENDĂ:**

- CLĂDIREA STUDIATĂ
- unitate de învățământ, S+P+E
- ACCES PRINCIPAL
- ACCES AUTO
- ALEI AUTO
- ZONĂ VERDE SPECIAL AMENAJATĂ
- TROTUAR PROTECȚIE DALE DE BETON
- PAVAJ PIETONAL BETON
- ALEI PIETONALE
- CLĂDIRI VECINE
- LIMITĂ DE PROPRIETATE

|   |                        |   |                  |                            |
|---|------------------------|---|------------------|----------------------------|
| PROIECTANT GENERAL:<br><b>KES BUSINESS S.R.L.</b><br>Mun. Bistrita, Str. 1 Decembrie,<br>Nr.30, Birou 3, Jud. Bistrita-Nasaud |                        | Titlu: Creșterea eficienței energetice în 2 clădiri publice cu<br>destinație de unități de învățământ din Municipiul Petroșani -<br>Colegiul Național Mihai Eminescu<br>Beneficiar: Municipiul Petroșani |                  | PR. NR.<br>232/2023        |
| Adresa obiectiv: Loc. Petroșani, str. 1 Decembrie 1918, nr. 7,<br>jud. Hunedoara                                              |                        | SCARA:<br>1:500   | PLAN DE SITUAȚIE | Specialitate<br>I. Termice |
| sef proiect: Ing. Roman Samuie                                                                                                | Dr. ing. Naghiu George | DATA:<br>27.03.2023   |                  |                            |
| desenat: Ing. Lite Serban   |                        |   |                  |                            |



LEGENDA:  
 - Corp static de incalzire tip radiator

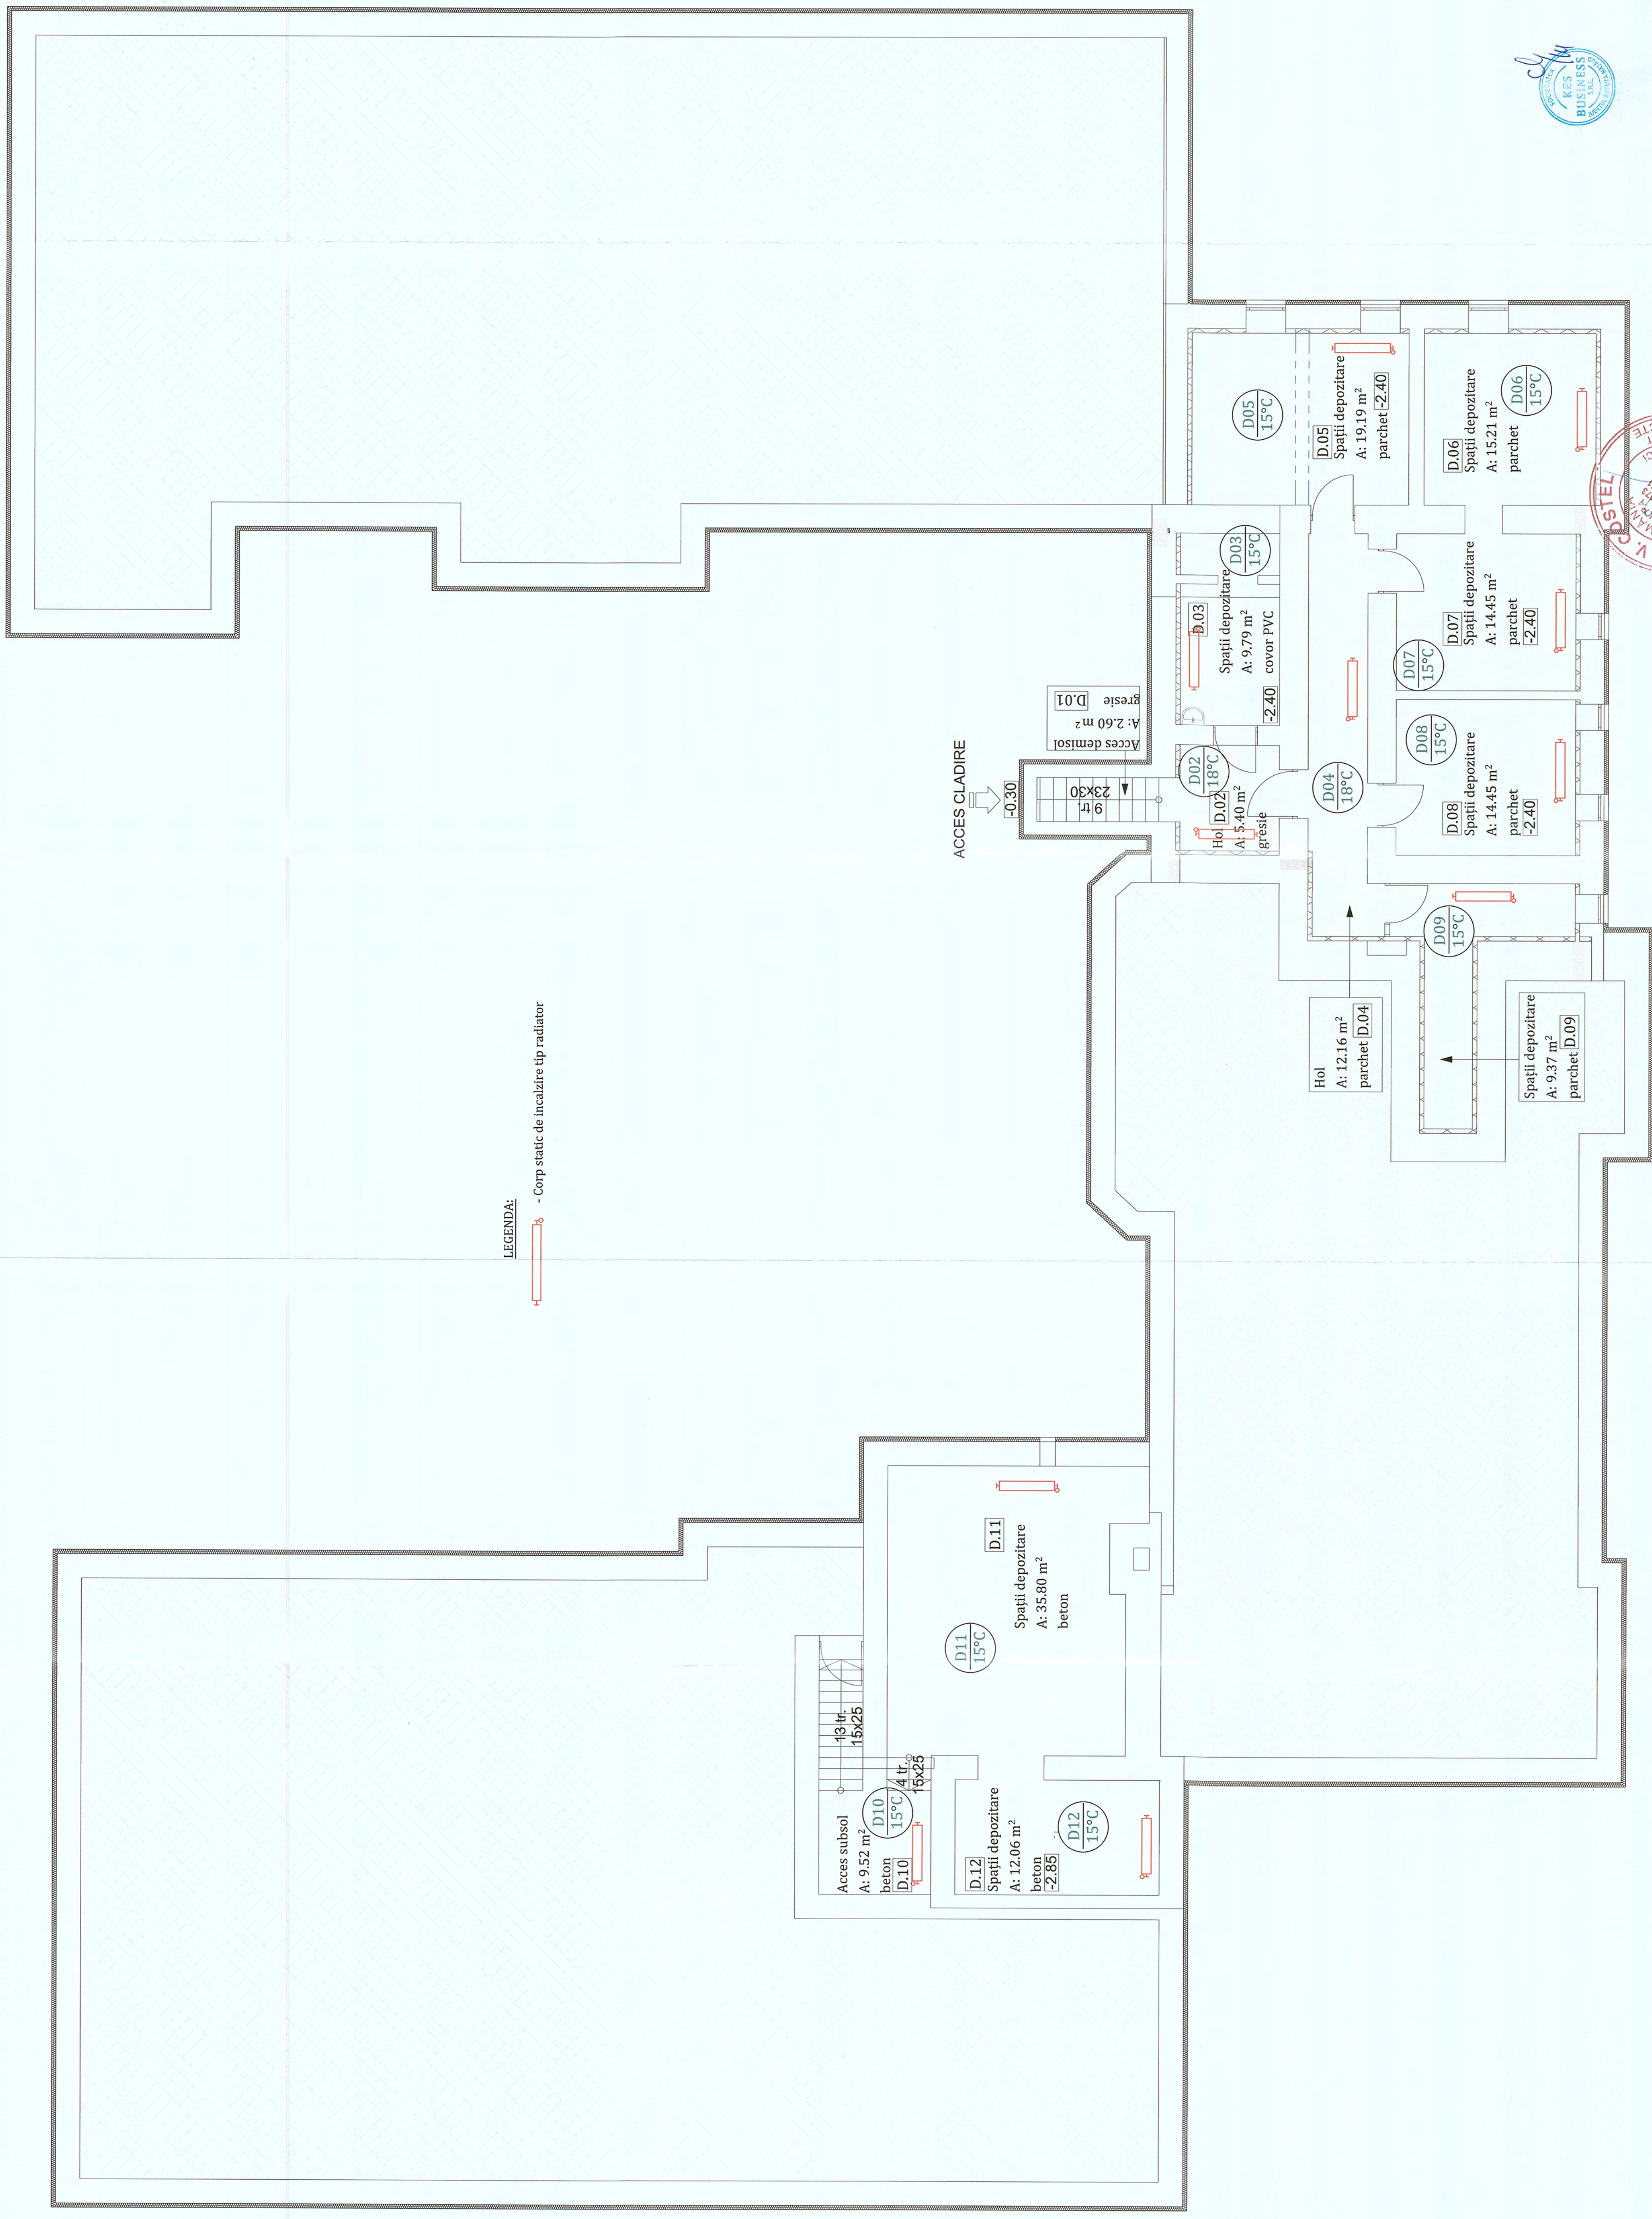


Clasa de importanță a construcției : III  
 Categoria de importanță : C - normală  
 Grad de rezistență la foc : II




|   |   |                            |
|---|---|----------------------------|
| PROIECTANT GENERAL:<br>KES BUSINESS SRL<br>Biserita, Str. 1 Decembrie, Nr. 30, Birou 2,<br>Jud. Bistrita-Nasaud | Beneficiar: Municipiul Petrosani<br>Titlu: CREȘTEREA EFICIENȚEI ENERGETICE ÎN 2 CLĂDIRI PUBLICE CU<br>DESTINAȚIE DE ÎNVĂȚĂMÂNT DIN MUNICIPIUL PETROSANI-<br>COLEGIUL NAȚIONAL MIHAIL EMINESCU<br>Amplasament: Str. 1 Decembrie 1918, Nr. 7, Loc. Petrosani, Jud. Hunedoara | Proiect nr.:<br>232/2023   |
| Șef proiect<br>Ing. Roman Samulei                                                                               | Scara<br>1:100   | Specialitate<br>I. Termice |
| Proiectat<br>Dr. Ing. Naghlu George                                                                             | Titlu plansă:<br>PLAN DEMISOL   | Faza:<br>DALI              |
| Intocmit<br>Ing. Lite Serban                                                                                    | Data<br>27.03.2023   | Plansa nr.:<br>I.1-3       |

Acest document este proprietatea a KES BUSINESS SRL. Nelă a parte a acestui document nu poate fi reproducă, copiată sau transmisă, în orice formă de format (electronică, hard, floppie, imprimare) fără acordul scris al KES BUSINESS SRL. Orice modificare ulterioară a acestui document, fără acordul scris al KES BUSINESS SRL, va fi considerată nulă și de nevaloare.



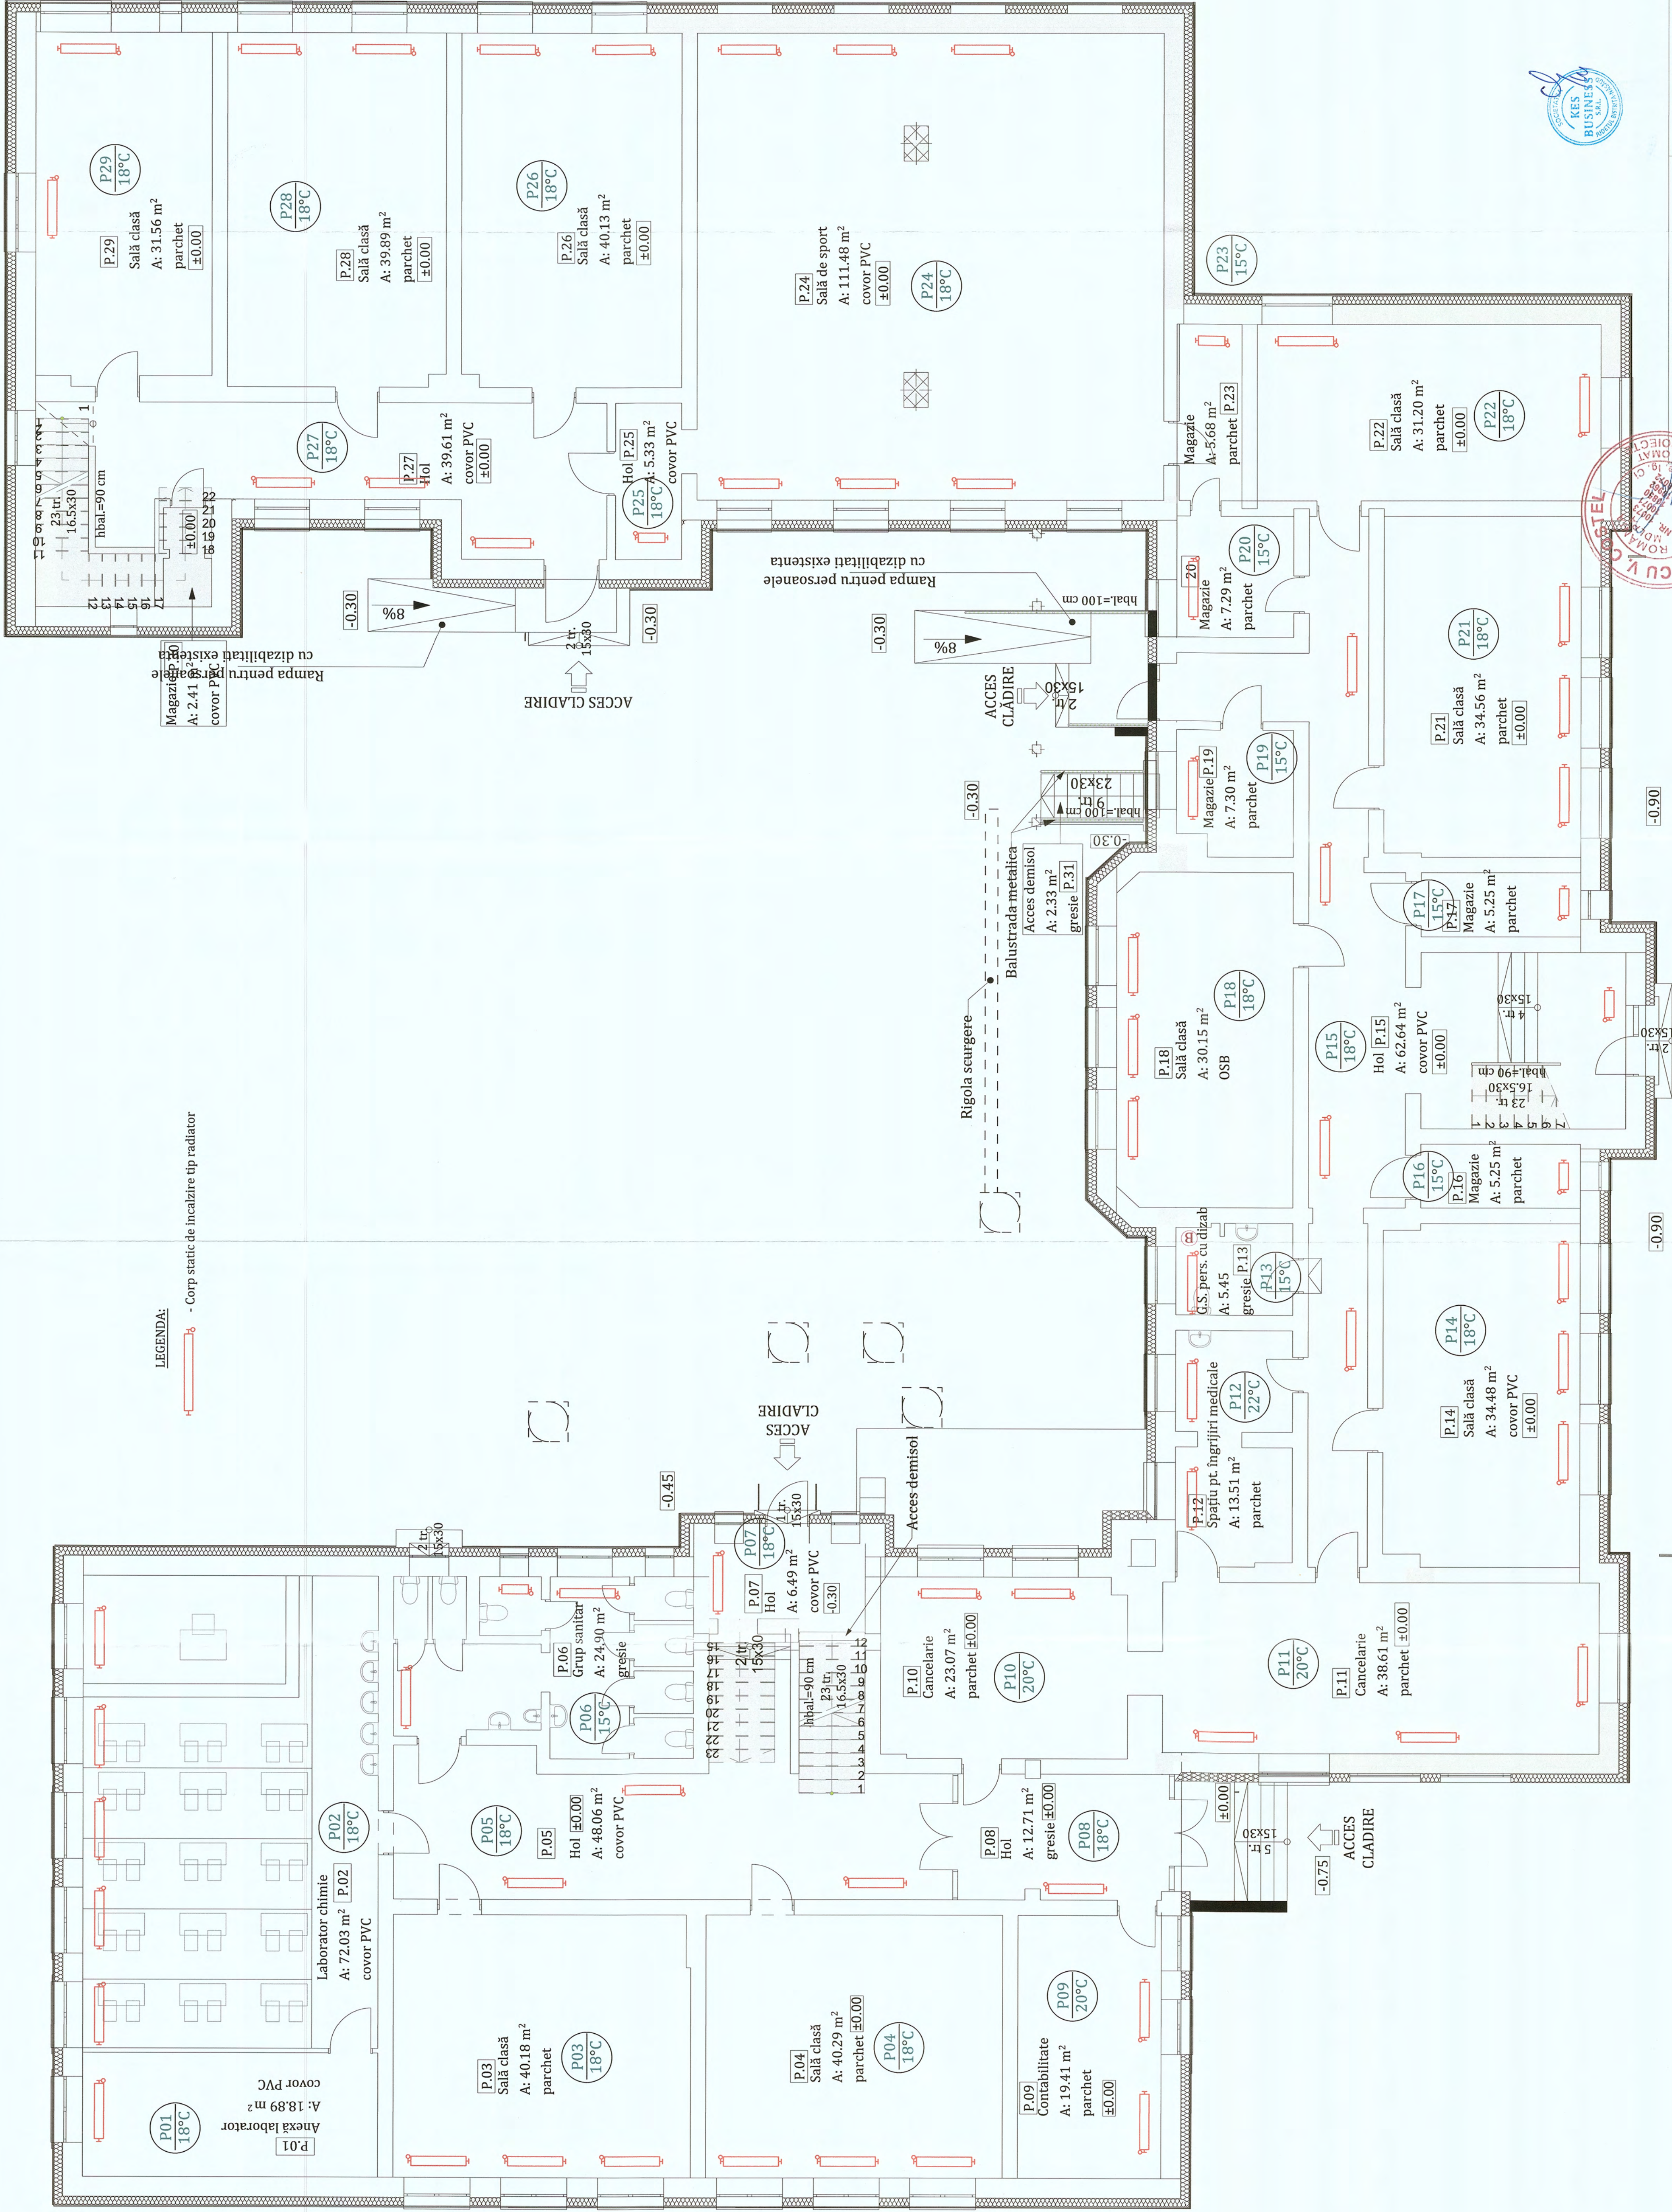

**LEGENDA:**  
 - Corp static de incalzire tip radiator

Clasa de importanță a construcției : III  
 Categoria de importanță : C - normala  
 Grad de rezistență la foc : II



|                                  |  |                           |  |
|----------------------------------|--|---------------------------|--|
| Beneficiar: Municipiul Petrosani |  | Scara: 1:100              |  |
| Proiect nr. 232/2023             |  | Titlu planșă: PLAN PARTER |  |
| Specialitate: i. Termice         |  | Data: 27.03.2023          |  |
| Faza: DALI                       |  | PLAN PARTER               |  |
| Planșa nr. 11-4                  |  |                           |  |


PROIECTANT GENERAL:  
 KES BUSINESS SRL  
 Bistrita, Str. 1 Decembrie, Nr. 36, Bldul 2,  
 Jud. Bistrita Nasaud


Șef proiect: Ing. Roman Samuie  
 Proiectat: Dr. Ing. Naghlu George  
 Intocmit: Ing. Lite Serban

Beneficiar: Municipiul Petrosani  
 DESTINATIE DE UTILIZARE: CRESTEREA EFICIENTEI ENERGETICE IN Z CLADIRI PUBLICE CU  
 COLEGIUL NATIONAL MIHAI EMINESCU  
 Amplasament: Str. 1 Decembrie 1918, Nr. 7, Loc. Petrosani, Jud. Hunedoara

Avet document este proprietate a KES BUSINESS SRL. Nu se poate reproduce, scoate sau transmite, indiferent de scop, in nici un fel de format (electronic, hartie, foto, scanare) fara acordul prealabil al KES BUSINESS SRL. Orice modificare ulterioara adusa acestui document, fara acordul scris al KES BUSINESS SRL, va fi considerata nula si de nevaloare.



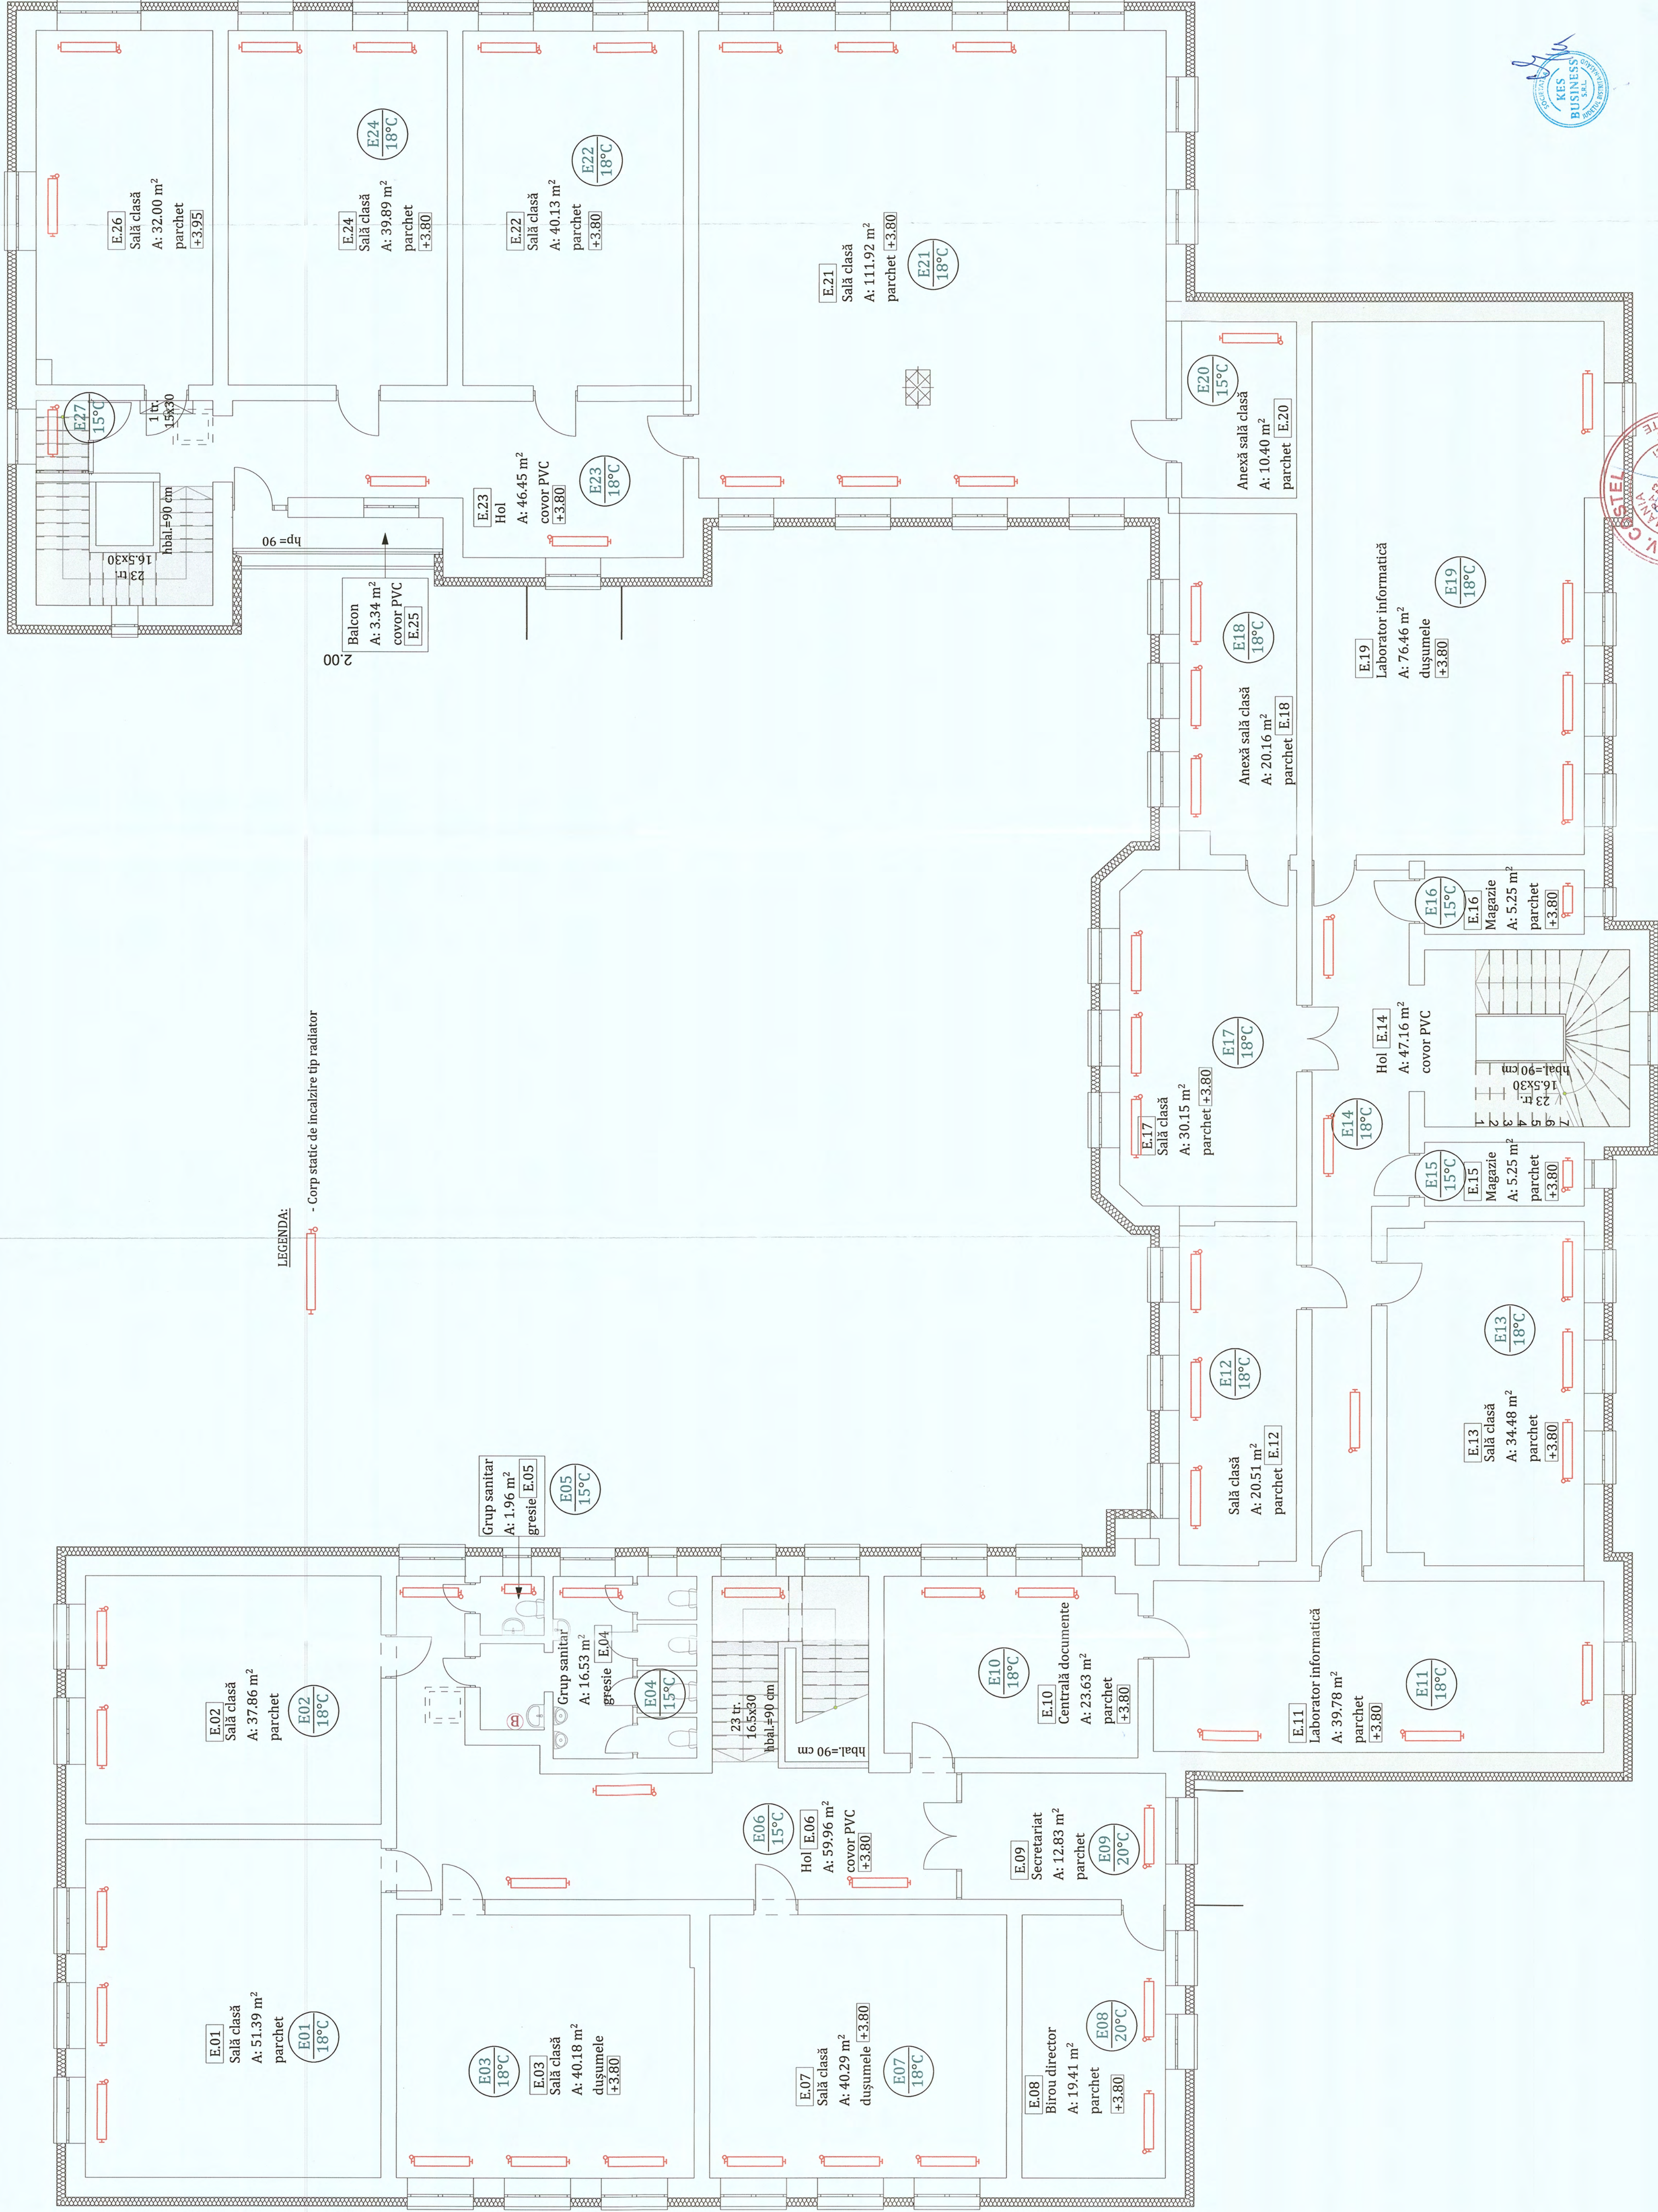

LEGENDA:  
 - Corp static de incalzire tip radiator

Clasa de importanță a construcției: III  
 Categoria de importanță: C - normală  
 Grad de rezistență la foc: II

|                                  |   |                                      |                              |
|----------------------------------|---|--------------------------------------|------------------------------|
| Beneficiar: Municipiul Petrosani | PROIECTANT GENERAL:<br>KES BUSINESS SRL<br>Biserica, Str. 1 Decembrie, Nr. 30, Birou 2,<br>Județul Bistrita-Nasaud | Șef proiect<br>Ing. Roman Samuieș    | Titlu planșă:<br>PLAN ETAJ 1 |
| Proiect nr.: 232/2023            | Șantier nr.: 27.03.2023                                                                                            | Proiectat:<br>Dr. Ing. Naghiu George | Data                         |
| Specialitate I: Termice          | Amplasament: Str. 1 Decembrie 1918, Nr. 7, Loc. Petrosani, Jud. Hunedoara                                          | Intocmit:<br>Ing. Lite Serban        | Planșa nr.: I.1-5            |
| Faza: DALI                       |   |                                      |                              |



Arhitectură este proprietatea a KES BUSINESS SRL. Nici o parte a acestui document nu poate fi reproducă, înscrisă sau transmisă, în nici un fel de formă (electronică, hartă, fotocopie, înregistrare) fără acordul prealabil al KES BUSINESS SRL. Orice încălcare a drepturilor de autor este strict interzisă. Pentru mai multe informații, contactați-ne la adresa de e-mail: [kes@kesbusiness.ro](mailto:kes@kesbusiness.ro) sau la telefon: +40 744 300 300.