

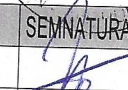


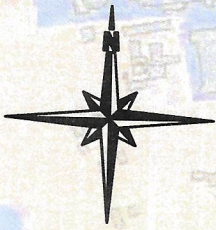

PLAN DE ÎNCADRARE ÎN ZONĂ
Scara 1:5000



 Amplasare obiectiv

ORDINUL ARH-TECTILOR
DIN ROMANIA
7456
Vadim Alex
ZGAVAROEAA
CORNEA
Arhitectu drept de proiectare

| REVIZIA | DATA | MODIFICARE | | NUME | SEMNTATURA |
|--|-----------------------|--|------------|--|--------------------|
| EXPERT | | | | | |
| VERIFICATOR | | | | REFERAT / EXPERTIZA NR. / DATA | |
| | | NUME | SEMNTATURA | VERIFICATOR | |
| | | | | NUME | SEMNTATURA |
| | | | | | CERINȚA |
|  ROA ALPIN HOLDING | | GEOSTRUCTURAL VICTOR INGINERY SRL Vulcan, Hunedoara, Str. Dorobani, Nr. 2, Bl. 17, Sc. 2, Ap. 22 Tel/Fax 0040234/570573 E-mail: alpinv@yahoo.com | | Beneficiar: MUNICIPIUL PETROȘANI Proiect: RENOVARE ENERGETICĂ MODERATĂ A 4 CLĂDIRI REZIDENȚIALE DIN MUNICIPIUL PETROȘANI - BLOC 1, STRADA UNIRII Mun. Petroșani, str. Unirii, bloc 1, jud. Hunedoara Titlu planșă: PLAN DE ÎNCADRARE | |
| SPECIFICAȚIE | NUME | SEMNTATURA | Scara: | | Format |
| ȘEF PROIECT | Arh. Zgavarozea A. |  | 1:5000 | | A4 |
| PROIECTAT | Arh. Ghiorghe Valeriu |  | Data: | | Proiect nr. 2/2022 |
| DESENAT | Arh. Ghiorghe Valeriu |  | IUL. 2022 | | Faza: D.A.L.I. |
| | | | | | Planșa nr. A-1 |

PLAN DE SITUAȚIE PROPUȘ
Scara 1:500



- LEGENDĂ:**
- Construcție studiată
 - Extinderi
 - Limită imobile avizate
 - Acces cădere
 - Alee carosabilă
 - Alee pietonală
 - Stâlp electric
 - Punct de stație
 - Rețea gaze naturale

Clasa de importanță și nivelul de expunere la cutremur - III, conform P100/1-2013
Categoriza de importanța C, conform HGR 766/1997.
Grad III de rezistență la foc conform P118/1999


Suprafață construită nivel: 570 mp
Suprafață desfășurată: 2139 mp
Suprafață reabilitată: 1951.01 mp
Suprafață utilă nivel: 396.68 mp




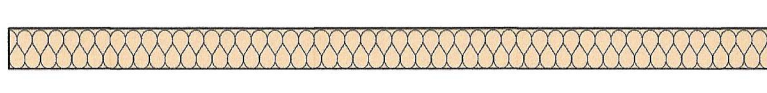
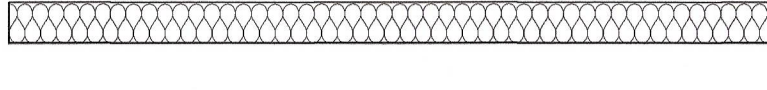
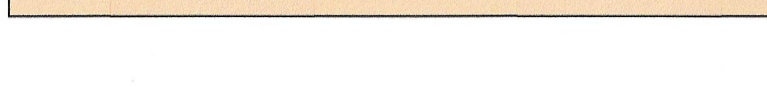
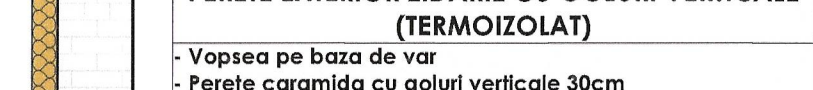
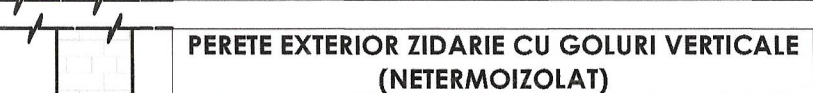
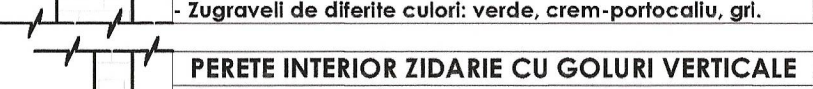
ORDINUL ARHITECTILOR
DIN VOIVODIA
7456
Vladim Alex
ZGAVAROGEA
CORNEA

Notă: Pentru orice modificare sau abatere efectuată de la prezenta planșă/documentație/proiect, fără acordul scris al proiectantului, acesta nu își va mai asuma nici un fel de răspundere. Proiectantul va fi înștiințat ori de câte ori este nevoie pentru eventuale probleme sau erori, iar după acordul scris al acestuia se vor efectua ulterioarele modificări

| REVIZIA | DATA | MODIFICARE | NUME | SEMNATURA |
|--------------|-----------------------|--|--------------------------------|---|
| EXPERT | | | REFERAT / EXPERTIZA NR. / DATA | |
| VERIFICATOR | | | VERIFICATOR | |
| | | | NUME | SEMNATURA |
| | | | CERINȚA | CERINȚA |
| | | Beneficiar: MUNICIPIUL PETROȘANI Proiect: RENOVARE ENERGETICĂ MODERATĂ A 4 CLĂDIRI REZIDENȚIALE DIN MUNICIPIUL PETROȘANI - BLOC 1, STRADA UNIRII Mun. Petroșani, str. Unirii, bloc 1, jud. Hunedoara | | Format A3 Proiect nr. 2/2022 Faza: D.A.L.I. |
| SPECIFICAȚIE | NUME | SEMNATURA | Scara: | |
| ȘEF PROIECT | Arh. Zgavarogea A. | | 1:500 | |
| PROIECTAT | Arh. Ghiorghe Valeriu | | Data: | Titlu planșă: |
| DESENAT | Arh. Ghiorghe Valeriu | | IUL. 2022 | PLAN DE SITUAȚIE |
| | | | | Planșa nr. A-2 |

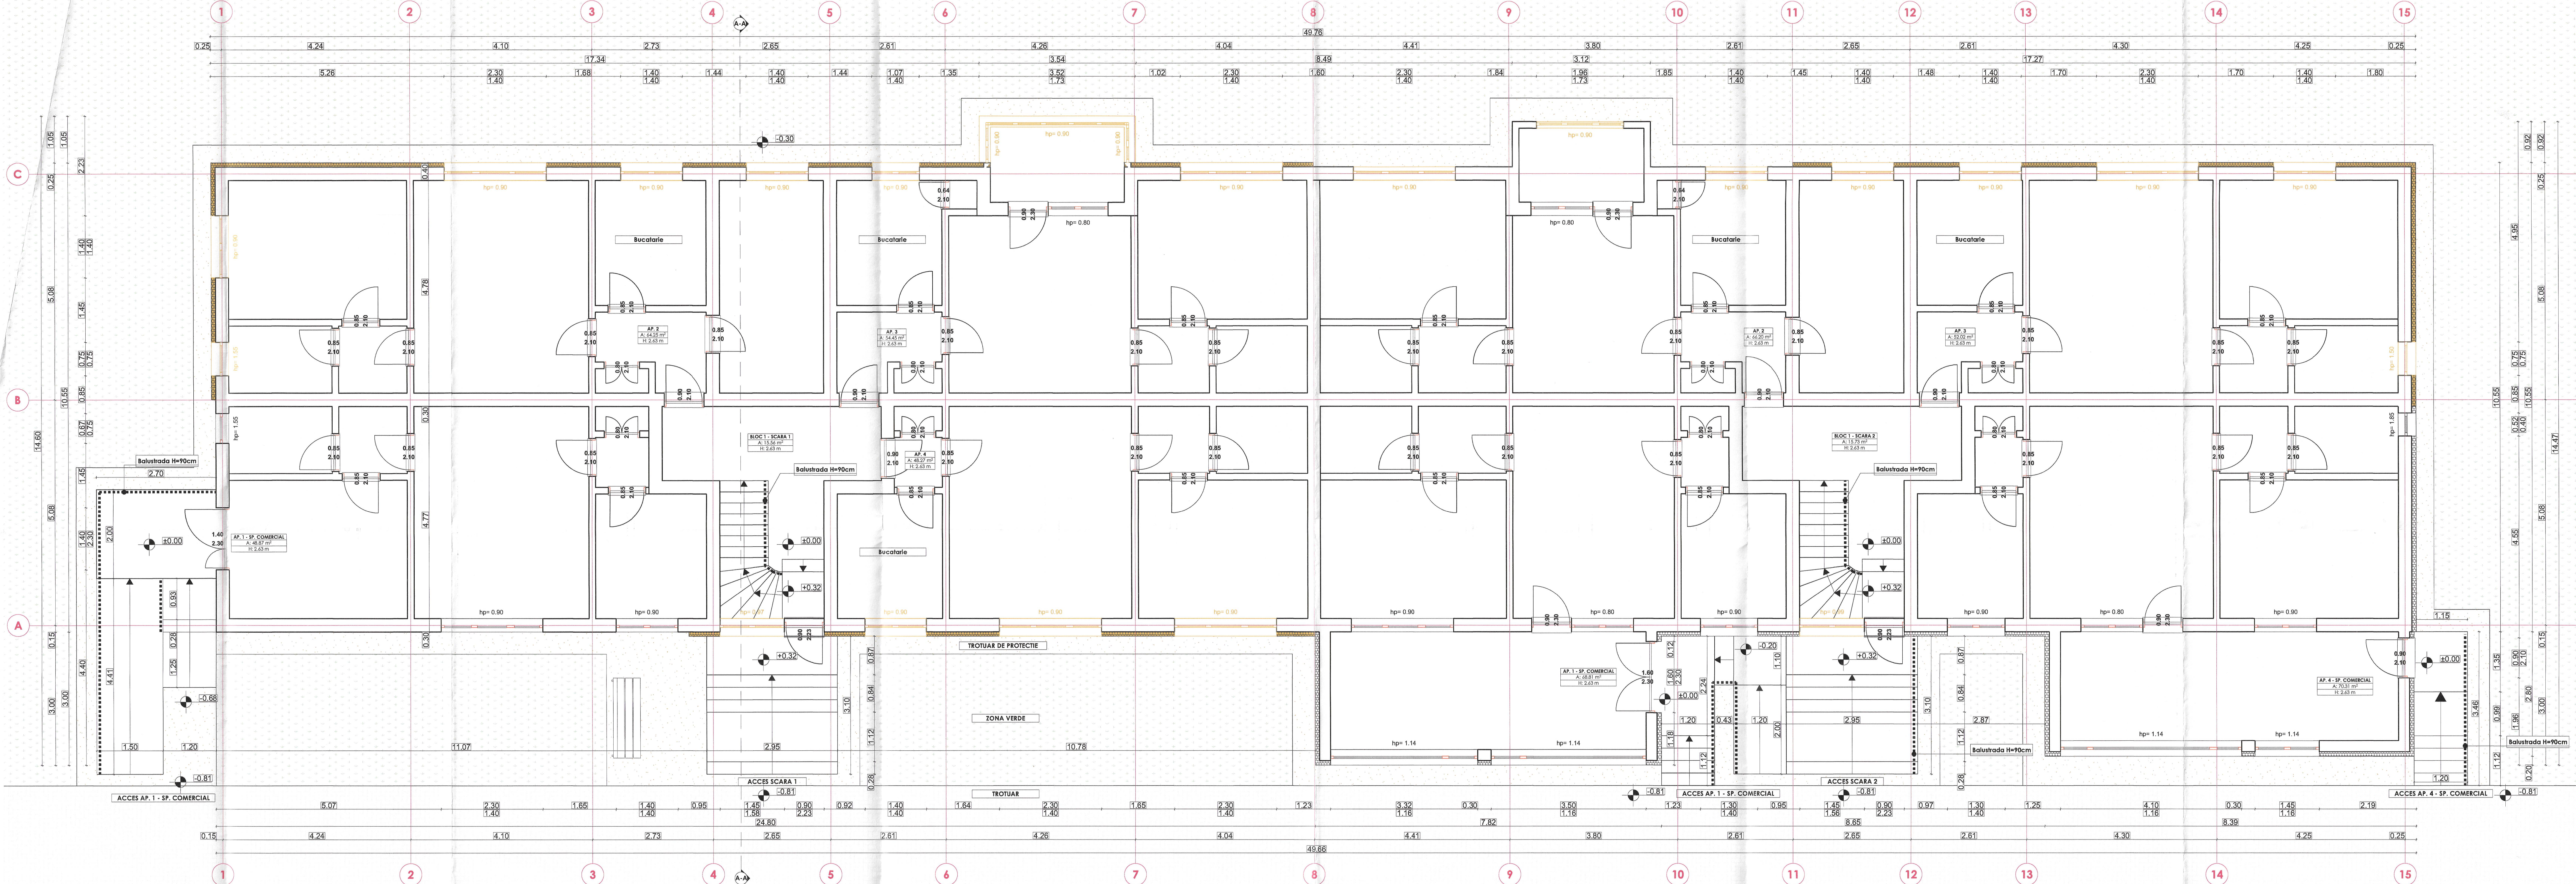


LEGENDA





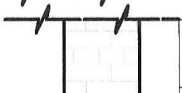

-  Tamplarie metalica, de lemn si PVC propusa spre schimbare
-  Termoizolatie polistiren expandat 10cm - propus spre inlocuire
-  Termoizolatie polistiren expandat 10cm - nu se inlocuieste
-  Indicare pereti ce necesita interventi
-  PERETE EXTERIOR ZIDARIE CU GOLURI VERTICALE (TERMOIZOLAT)
 - Vopsea pe baza de var
 - Peretele caramida cu goluri verticale 30cm
 - Termoizolatie polistiren expandat 10cm
 - Tencuiala dritscuila
 - Zugravitii de diferite culori: verde, crem-potocaciu, gri.
-  PERETE EXTERIOR ZIDARIE CU GOLURI VERTICALE (NETERMOIZOLAT)
 - Vopsea pe baza de var
 - Peretele caramida cu goluri verticale 30cm
 - Tencuiala dritscuila
 - Zugravitii de diferite culori: verde, crem-potocaciu, gri.
-  PERETE INTERIOR ZIDARIE CU GOLURI VERTICALE
 - Vopsea pe baza de var
 - Peretele caramida cu goluri verticale 15cm
 - Vopsea pe baza de var

Clasa de importanta si nivelul de expunere la cutremur - III, conform P1001/2013
 Categoria de importanta C, conform HGR 766/1997
 Grad III de rezistenta la foc conform P118/1999
 Nota: Pentru orice modificare sau abateri efectuate de la prezenta planșă/documentație/proiect, fără acordul scris al proiectantului, acesta nu își va mai asuma nici un fel de răspundere. Proiectantul va fi înștiințat ori de câte ori este nevoie pentru eventuale probleme sau erori, iar după acordul scris al acestuia se vor efectua ulterioarele modificări
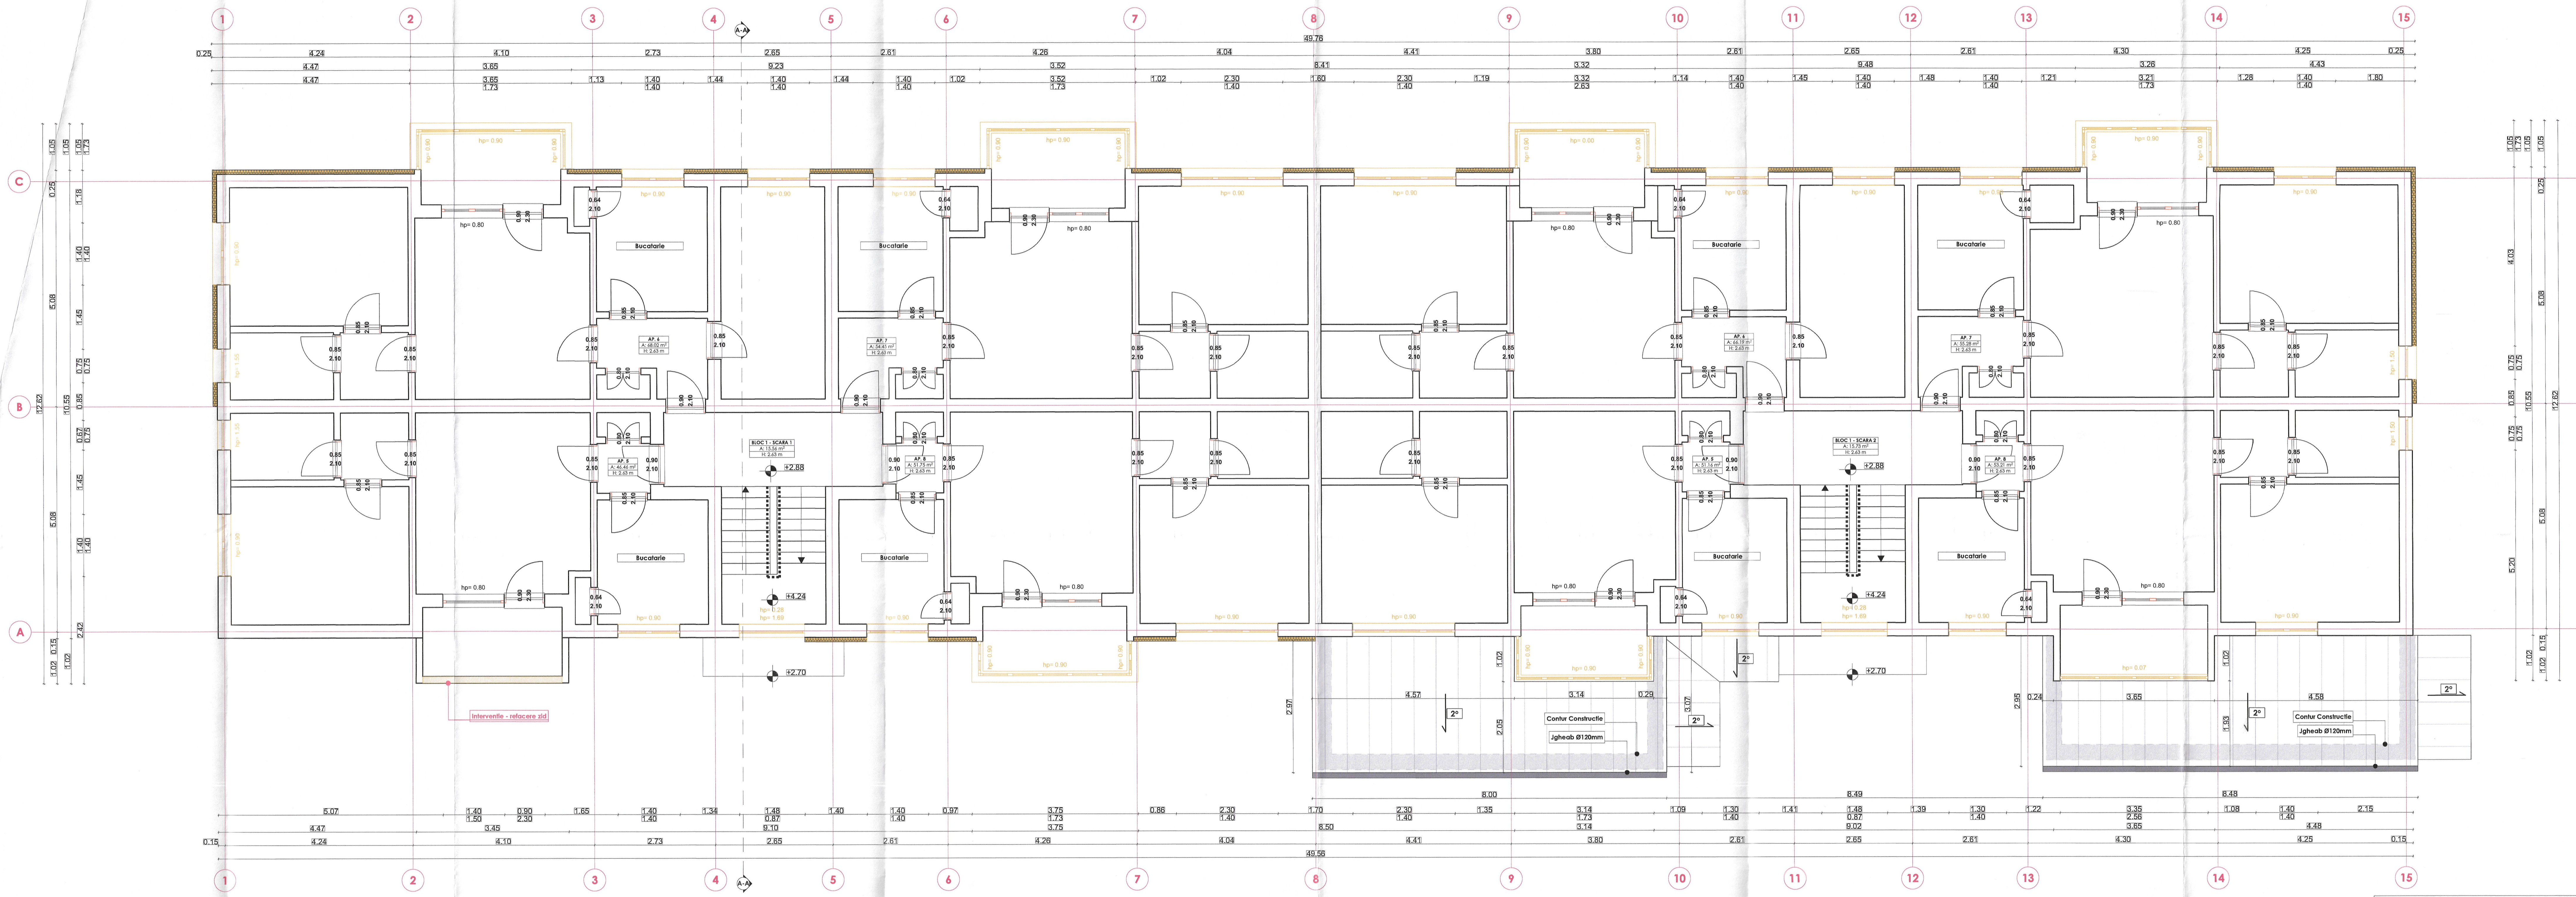
| REVISIA | DATA | MODIFICARE | NUME | SEMNATURA | |
|-------------|------------------------|--------------------------------|--|-------------|--------------------------------|
| EXPERT | | | | | |
| VERIFICATOR | | | | | |
| VERIFICATOR | | REFERAT / EXPERTIZA NR. / DATA | | | |
| NUME | SEMNATURA | CERINTA | NUME | SEMNATURA | CERINTA |
| ROA ALLPIN | ROA ALLPIN | ROA ALLPIN | MUNICIPIUL PETROȘANI | ROA ALLPIN | Format A4 (180 X 64) |
| PROIECTANT | Arh. Ghiorghie Valeriu | SEMNATURA | RENOVARE ENERGETICĂ MODERATĂ A 4 CLĂDIRI REZIDENȚIALE DIN MUNICIPIUL PETROȘANI - BLOC 1, STRADA UNIRII | Scara: 1:50 | Proiect nr. 2/2022 |
| DESENAT | Arh. Ghiorghie Valeriu | DATA | PLAN PARTER - EXISTENT - BLOC 1 - STR. UNIRII | IUL 2022 | Faza: D.A.L.L. / Plasa nr. A-3 |



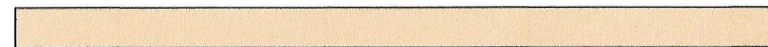


LEGENDA

- 
Tamplarie metalica, de lemn si PVC propusa spre schimbare
- 
Termolizolate polistiren expandat 10cm - propus spre inlocuire
- 
Indicarea peretii ce necesita interventii
- 
PERETE EXTERIOR ZIDARIE CU GOLURI VERTICALE (TERMOIZOLAT)
 - Vopsiea pe baza de var
 - Perete caramida cu goluri verticale 30cm
 - Termoizolatie polistiren expandat 10cm
 - Tencuiala discutiile
 - Zgravoai de diferite culori: verde, crem-patacailu, gr.
- 
PERETE EXTERIOR ZIDARIE CU GOLURI VERTICALE (NETERMOIZOLAT)
 - Vopsiea pe baza de var
 - Perete caramida cu goluri verticale 30cm
 - Tencuiala discutiile
 - Zgravoai de diferite culori: verde, crem-patacailu, gr.
- 
PERETE INTERIOR ZIDARIE CU GOLURI VERTICALE
 - Vopsiea pe baza de var
 - Perete caramida cu goluri verticale 15cm
 - Vopsiea pe baza de var

Clasa de importanta si nivelul de expunere la cutremur - III, conform P100/1-2013
 Categoria de importanta C, conform HGR 766/1997
 Grad III de rezistenta la foc conform P118/1999
 Nota: Pentru orice modificare sau abateri efectuate de la prezenta planșă documentației proiect, fără acordul scris al proiectantului, acesta nu își va mai asuma nici un fel de răspundere. Proiectantul va fi înlegănat ori de câte ori este nevoie pentru eventuale probleme sau erori, iar după acordul scris al acestuia se vor efectua ulterioarele modificări

| REVIZIA | DATA | MODIFICARE | NUME | SEMNATURA |
|-------------|------|----------------------------|-------------|-----------|
| EXPERT | | | | |
| VERIFICATOR | | REFERAT/EXPERTIZA NR./DATA | VERIFICATOR | |
| | | NUME | SEMNATURA | CERINȚA |
| | | NUME | SEMNATURA | CERINȚA |
| | | NUME | SEMNATURA | CERINȚA |

| | | | |
|--|--|--|---|
|  ROA ALPIN BUILDING Strada... Telefon... Email... | Beneficiar: MUNICIPIUL PETROȘANI Proiect: RENOVARE ENERGETICĂ MODERATĂ A 4 CLĂDIRI REZIDENȚIALE DIN MUNICIPIUL PETROȘANI - BLOC 1, STRADA UNIRII Mut. Petroșani, str. Unirii, bloc 1, jud. Hunedoara | Formă: A4 (100x140) Proiect nr.: 2/2022 Fază: D.A.L.I. Planșă nr.: A-4 | |
| SPECIFICAȚIE ȘEF PROIECT PROIECTAT DESENAT | NUME Art. Ghiorghie Valeriu Art. Ghiorghie Valeriu | SEMNATURA  Scara: 1:50 Data: IUL. 2022 | Titlu planșă: PLAN ETAJ 1 - EXISTENT - BLOC 1 - STR. UNIRII |

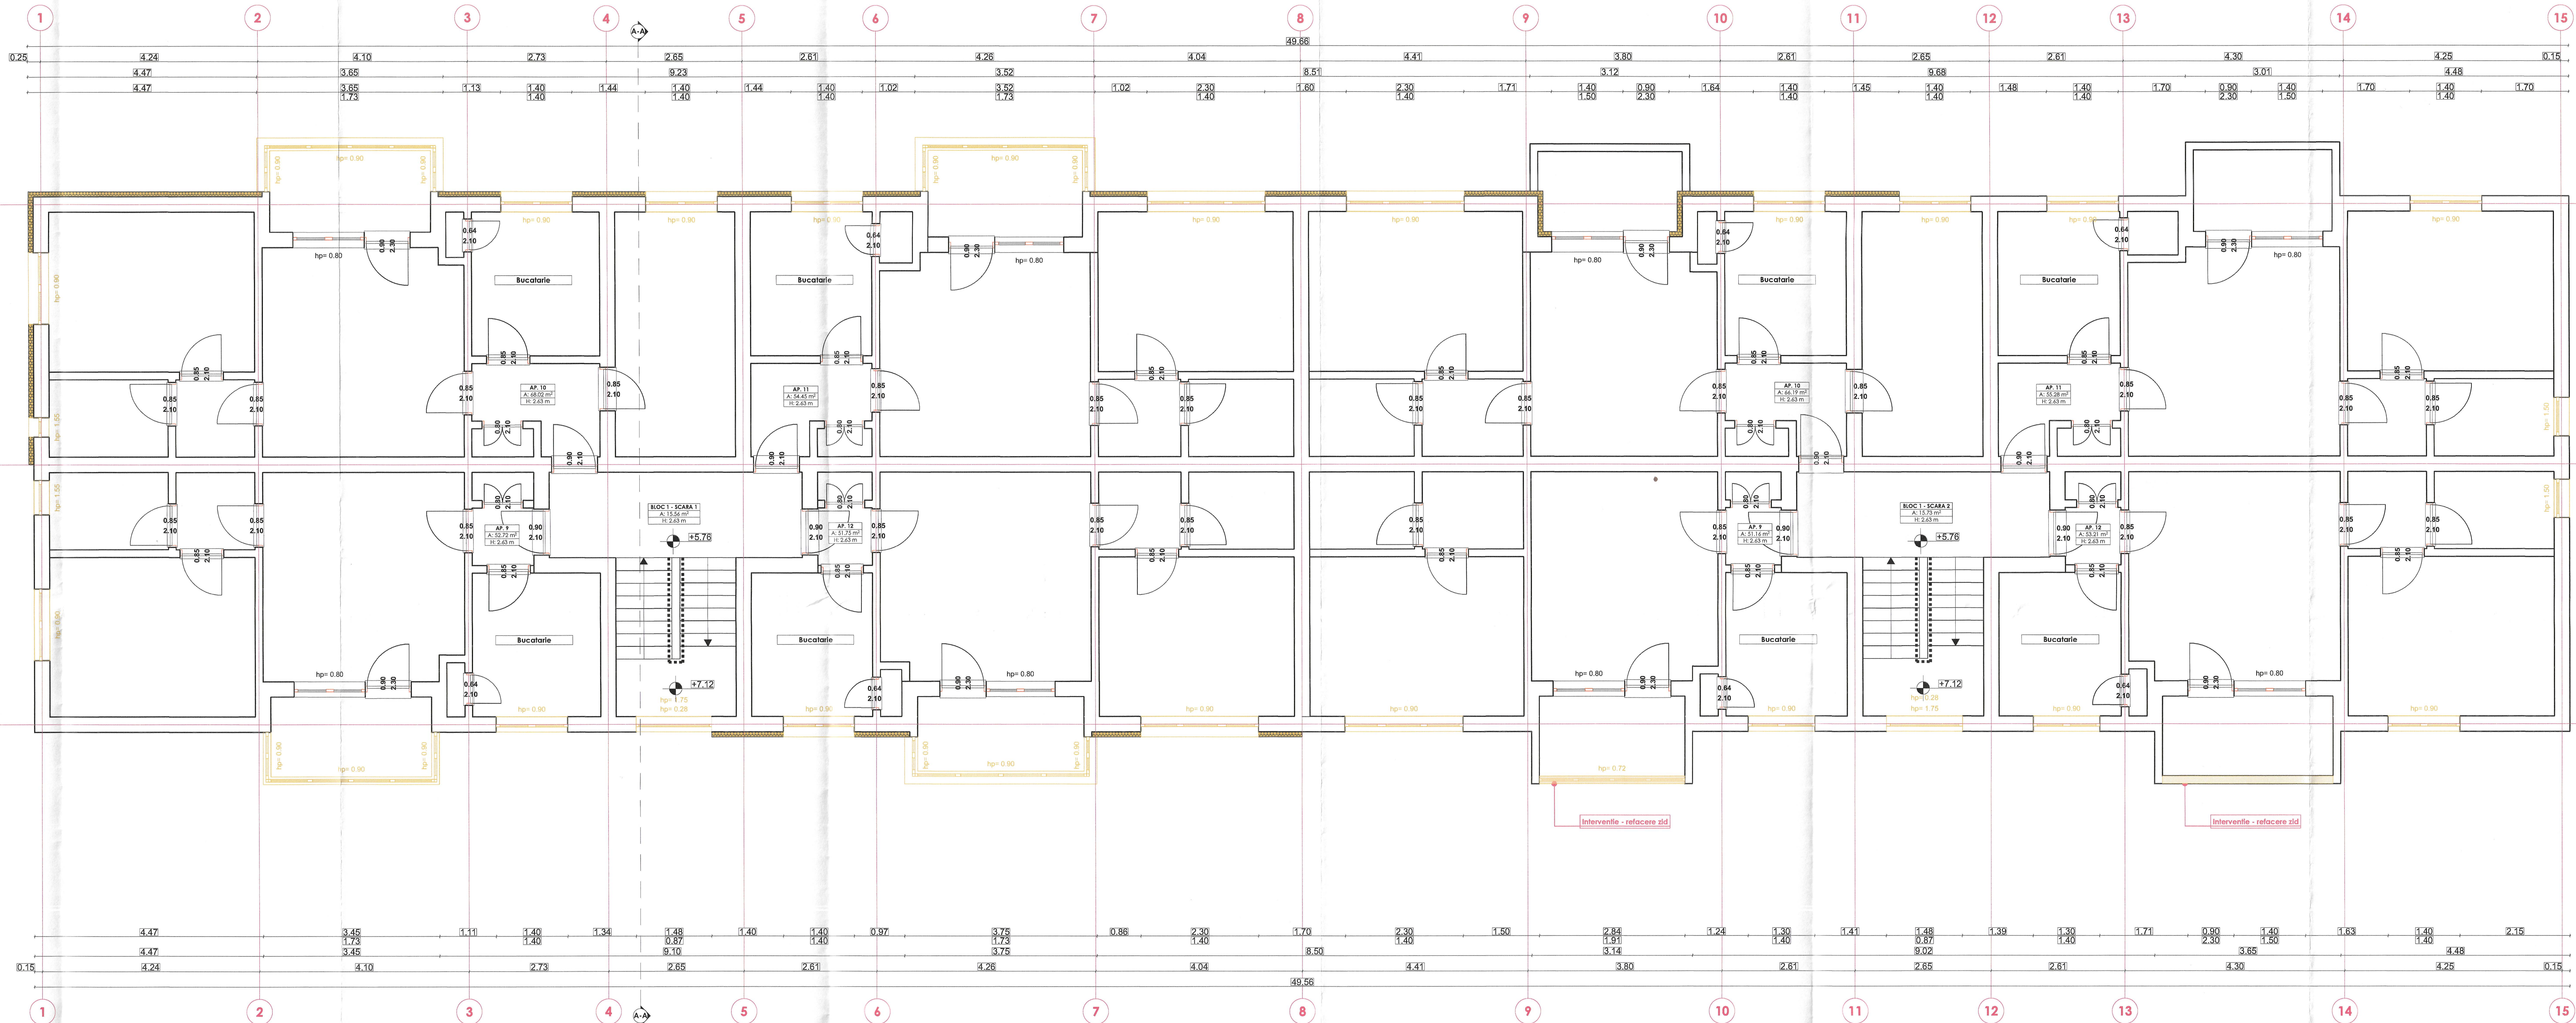

LEGENDA

Tamplarie metalica, de lemn și PVC propusa spre schimbare

hp = 0.90

Termoizolatie polistiren expandat 10cm - propus spre inlocuire

Indicarea peretii ce necesita interventii

PERETE EXTERIOR ZIDARIE CU GOLURI VERTICALE (TERMOIZOLAT)

- Vopsea pe baza de var
- Farele caramida cu goluri verticale 30cm
- Termoizolatie polistiren expandat 10cm
- Tencuiala articuata
- Zugrăvit de diferite culori: verde, crem-portocaliu, gri.

PERETE EXTERIOR ZIDARIE CU GOLURI VERTICALE (NETERMOIZOLAT)

- Vopsea pe baza de var
- Farele caramida cu goluri verticale 30cm
- Tencuiala articuata
- Zugrăvit de diferite culori: verde, crem-portocaliu, gri.

PERETE INTERIOR ZIDARIE CU GOLURI VERTICALE

- Vopsea pe baza de var
- Farele caramida cu goluri verticale 15cm
- Vopsea pe baza de var


Clasa de importanță și nivelul de expunere la cutremur - III, conform P1001-2013
 Categoria de importanță C, conform HGR 766/1997
 Grad III de rezistență la foc conform P118/1999
 Notă: Pentru orice modificare sau abatere efectuată de la prezenta planșă documentației proiect, fără acordul scris al proiectantului, acesta nu își va mai asuma nici un fel de răspundere. Proiectantul va fi înștiințat ori de câte ori este nevoie pentru eventuale probleme sau erori, iar după acordul scris al acestuia se vor efectua ulterioarele modificări

| REVIZIA | DATA | MODIFICARE | NUME | SEMNATURA |
|---------|------|------------|------|-----------|
| | | | | |




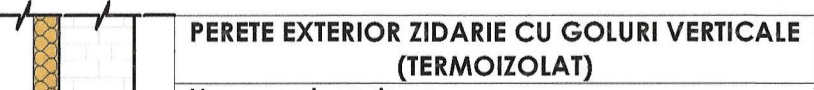

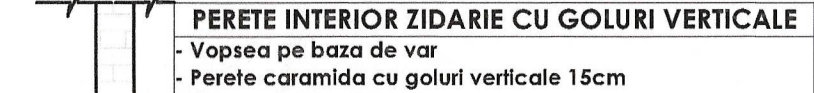
| EXPERT | VERIFICATOR | REFERAT / EXPERTIZA NR. | DATA |
|--------|-------------|-------------------------|------|
| | | | |

| CERINȚA | NUME | SEMNATURA | CERINȚA | NUME | SEMNATURA |
|---------|------|-----------|---------|------|-----------|
| | | | | | |
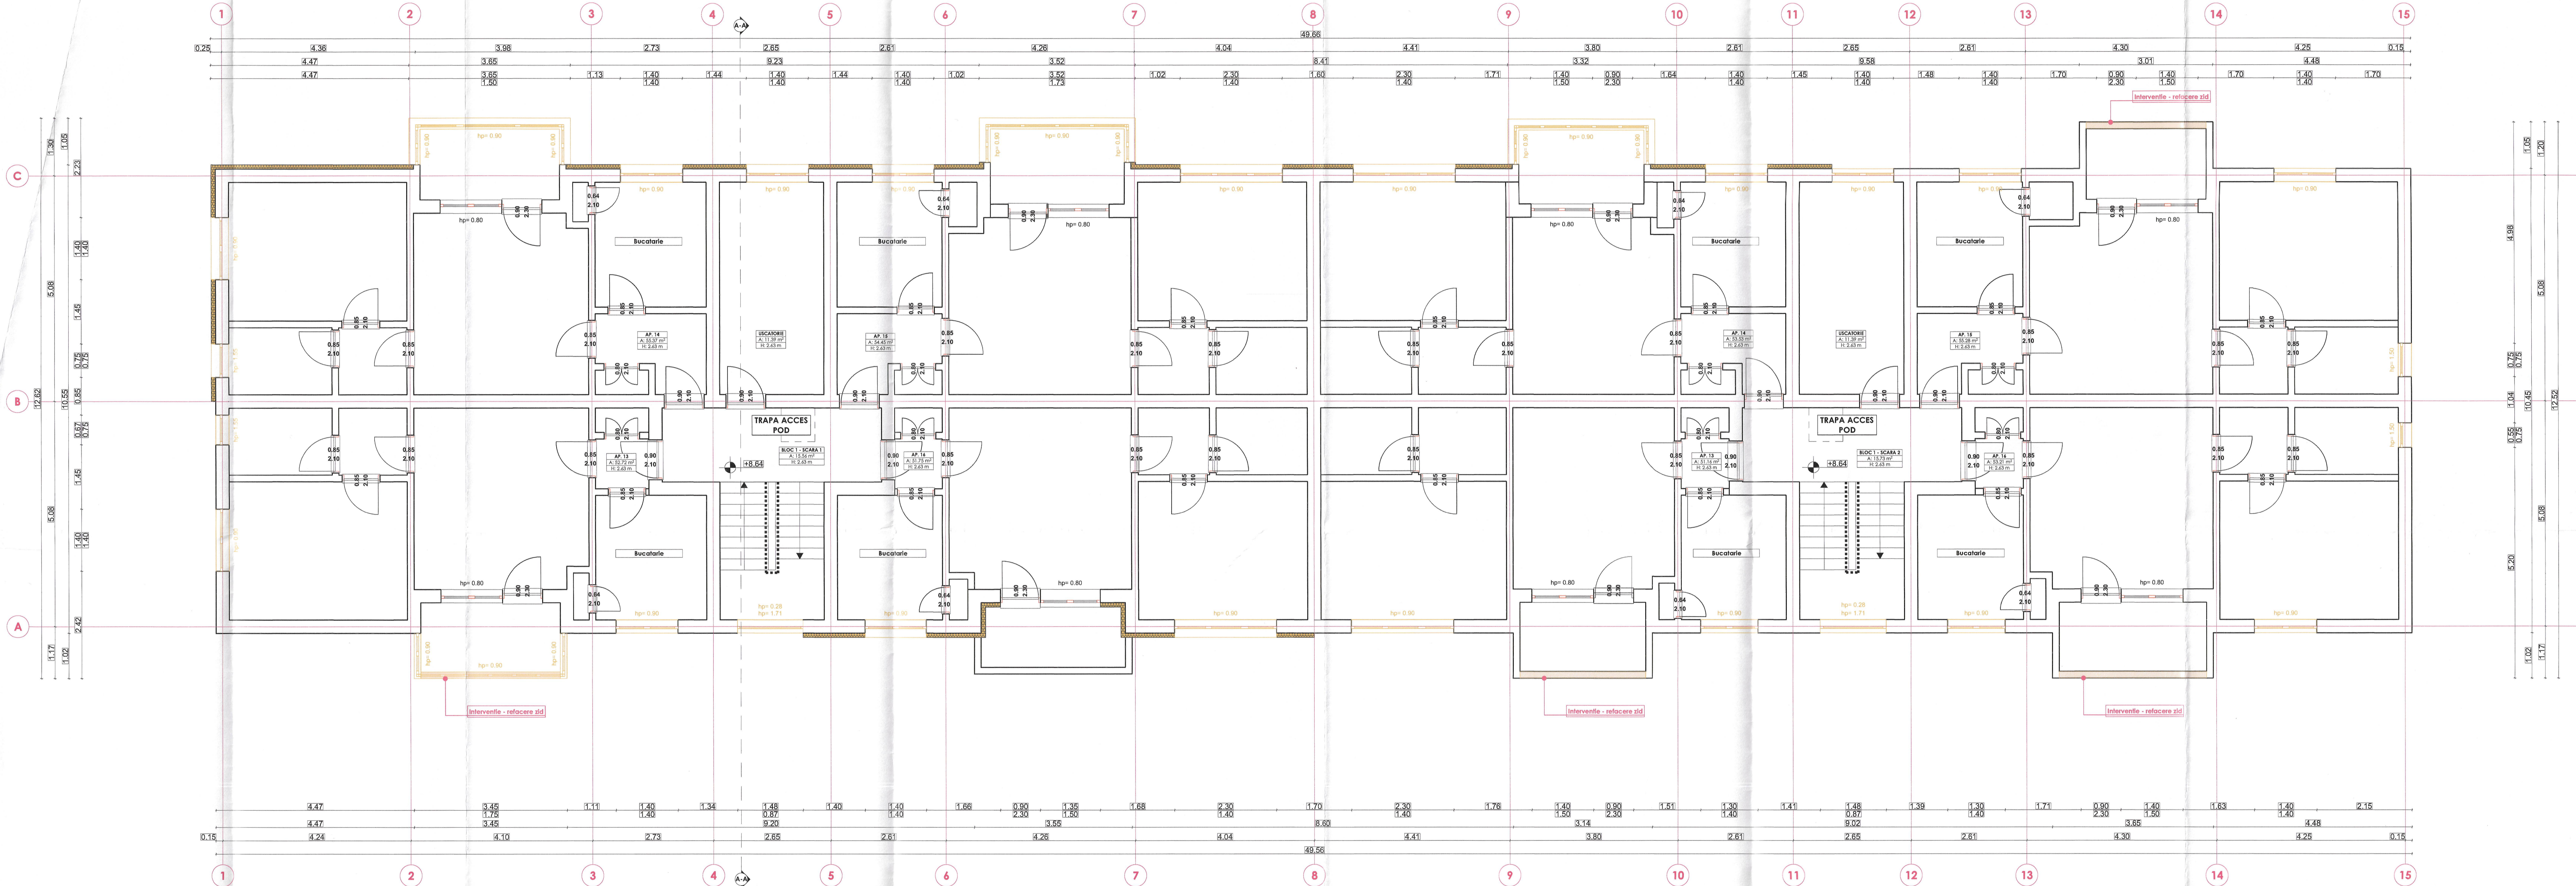
| | | | |
|---|---|--|---|
| ROA ALPINA BUILDING S.R.L. Str. Hurezilor, nr. 2 Cluj-Napoca, Romania Tel: 0264 220234 Fax: 0264 220235 Email: info@roa.ro | Beneficiar: MUNICIPIUL PETROȘANI Proiect: RENOVARE ENERGETICĂ MODERATĂ A 4 CLĂDIRI REZIDENȚIALE DIN MUNICIPIUL PETROȘANI - BLOC 1, STRADA UNIRII Mun. Petroșani, str. Unirii, bloc 1, Jud. Hunedoara Titlu planșă: PLAN ETAJ 2 - EXISTENT - BLOC 1 - STR. UNIRII | Formă: A4 - (210 x 297) Proiect nr.: 2/2022 Fază: D.A.L.I. Planșă nr.: A-5 | |
| SPECIFICAȚIE SEF PROIECT PROIECTAT DESENAT | Nume Arh. Zgavaraș A. Arh. Chiorghie Valeriu Arh. Chiorghie Valeriu | SEMNATURA | Scara: 1:50 Data: IUL 2022 |



LEGENDA

- 
Tamplarie metalica, de lemn si PVC propusa spre schimbare
- 
Termoizolatie polistiren expandat 10cm - propus spre inlocuire
- 
Indicarea peretii ce necesita interventii
- 
PERETE EXTERIOR ZIDARIE CU GOLURI VERTICALE (TERMOIZOLAT)
 - Vopsirea pe baza de var
 - Ferestre caramida cu goluri verticale 30cm
 - Termoizolatie polistiren expandat 10cm
 - Tencuiala aritica
 - Zugraveli de diferite culori: verde, crem, portocaliu, gal.
- 
PERETE EXTERIOR ZIDARIE CU GOLURI VERTICALE (NETERMOIZOLAT)
 - Vopsirea pe baza de var
 - Ferestre caramida cu goluri verticale 30cm
 - Tencuiala aritica
 - Zugraveli de diferite culori: verde, crem, portocaliu, gal.
- 
PERETE INTERIOR ZIDARIE CU GOLURI VERTICALE
 - Vopsirea pe baza de var
 - Ferestre caramida cu goluri verticale 15cm
 - Vopsirea pe baza de var

Clasa de importanta și nivelul de expunere la cutremur - III, conform P1001-2013
 Categoria de importanta C, conform HGR 766/1997
 Grad III de rezistență la foc conform P118/1999

Notă: Pentru orice modificare sau abatere efectuată de la prezenta planșă/documentație/proiect, fără acordul scris al proiectantului, acesta nu își va mai asuma nici un fel de răspundere. Proiectantul va fi înștiințat ori de câte ori este nevoie pentru eventuale probleme sau erori, iar după acordul scris al acestuia se vor efectua ulterioarele modificări

| | | | | |
|-------------|------|-------------------------|------|-----------|
| REVIZIA | DATA | MODIFICARE | NUME | SEMNATURA |
| EXPERT | | | | |
| VERIFICATOR | | REFERAT / EXPERTIZA NR. | DATA | |
| | NUME | CERINȚA | NUME | SEMNATURA |
| | | | | |


ROA S.P. S.R.L.
 BLD. UNIRII, NR. 1, JUC. HUREDARA
 TEL: 0238 545707
 FAX: 0238 545707
 EMAIL: info@roa.ro

MUNICIPIUL PETROȘANI
 RENOVARE ENERGETICĂ MODERATĂ A 4 CLĂDIRI
 REZIDENȚIALE DIN MUNICIPIUL PETROȘANI
 - BLOC 1, STRADA UNIRII
 Mun. Petroșani, str. Unirii, bloc 1, jud. Hurez
 PLAN ETAJ 3 - EXISTENT - BLOC 1 - STR. UNIRII

ȘEF PROIECT: Arh. Zgavaraș A.
 PROIECTANT: Arh. Chiorghie Valeriu
 DESENAT: Arh. Chiorghie Valeriu

Scara: 1:50
 Data: IUL 2022


Formă: A4 (100 x 150)
 Proiect nr.: 2/2022
 Faza: D.A.L.I.
 Planșa nr.: A-6

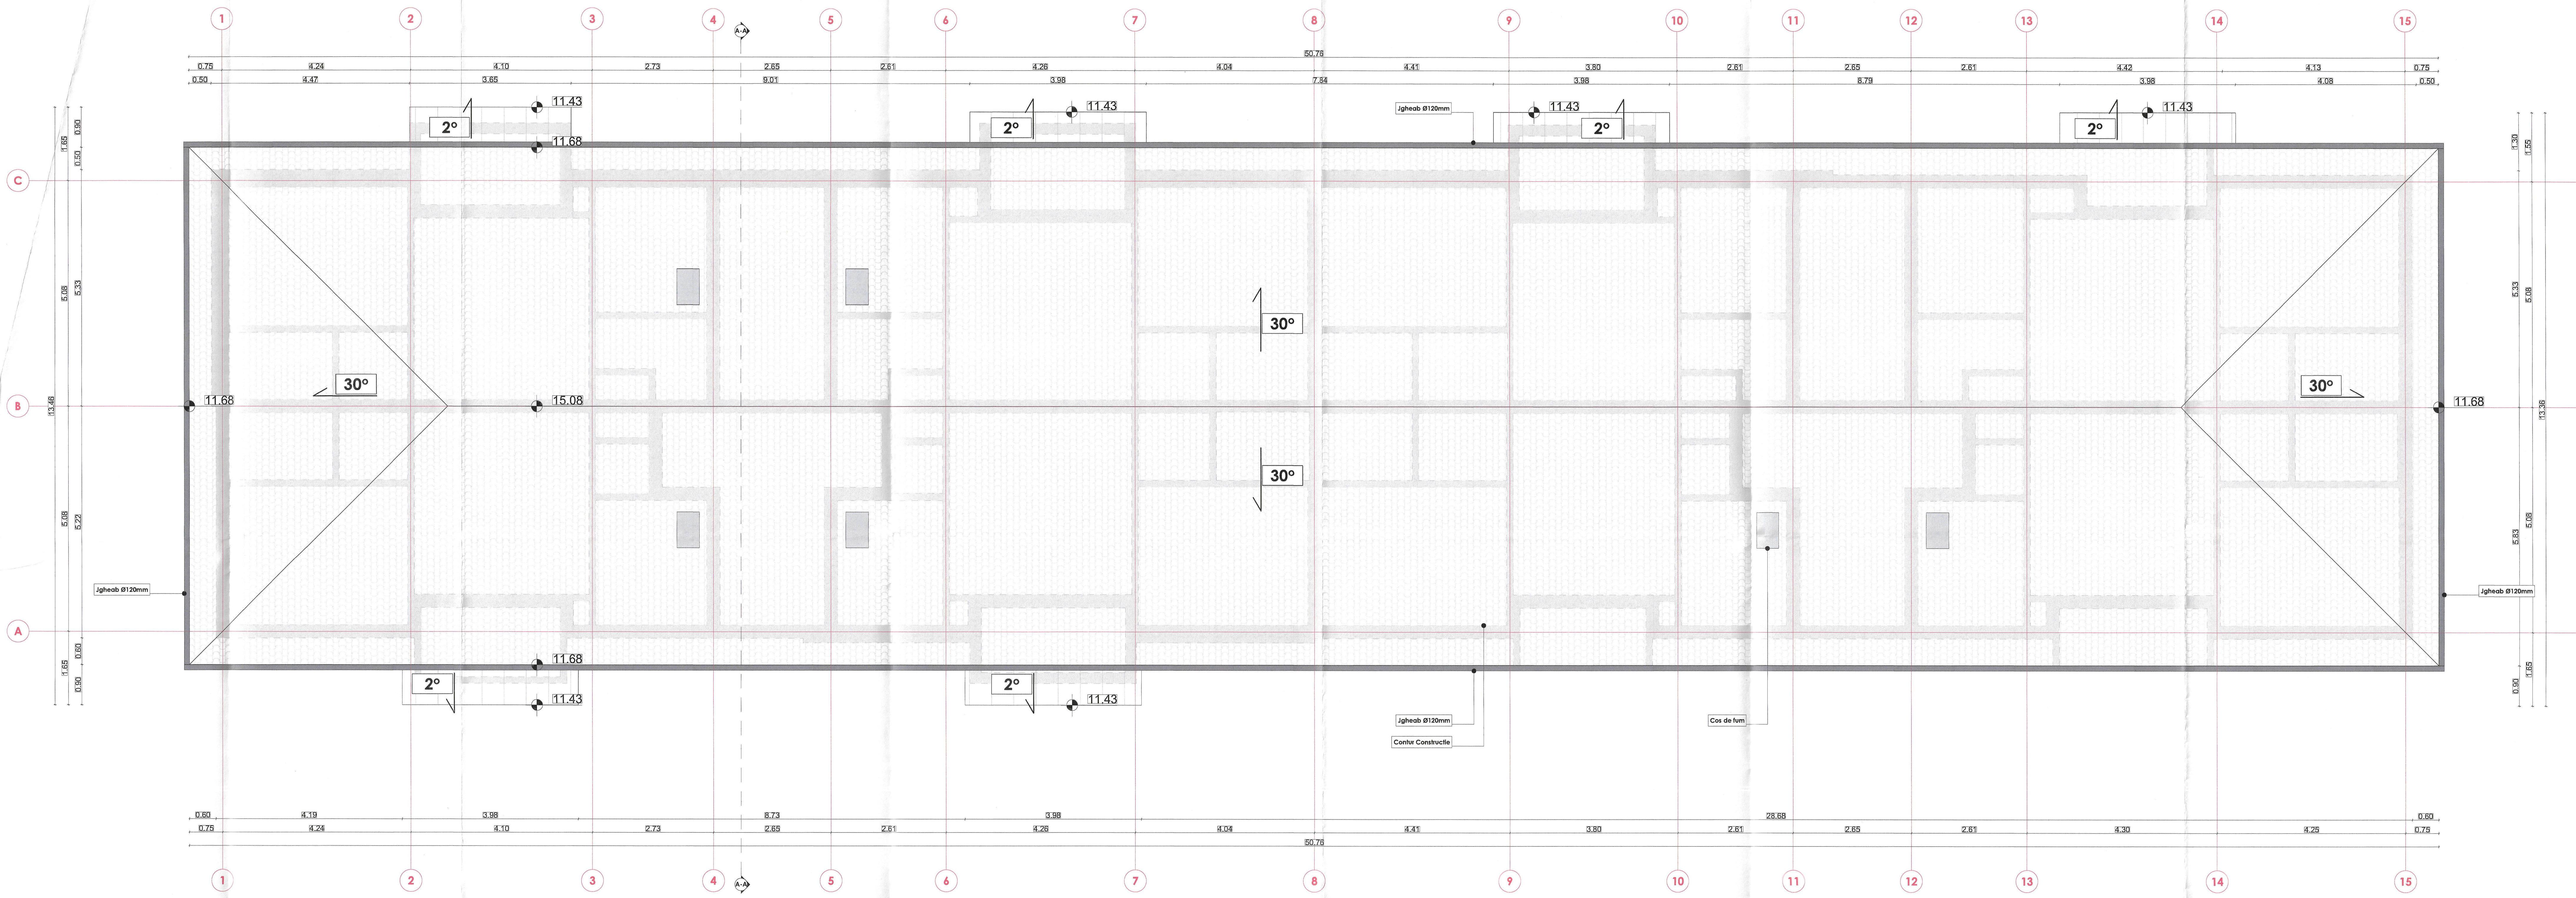

Clasa de importanță și nivelul de expunere la cutremur - III, conform P1001-2013
 Categoria de importanță C, conform HGR 768/1997
 Grad III de rezistență la foc conform P118/1999
 Notă: Pentru orice modificare sau abatere efectuată de la prezenta planșă/documentație/proiect, fără acordul scris al proiectanților, aceștia nu își va mai asuma nici un fel de răspundere. Proiectanții va fi înștiințați ori de câte ori este nevoie pentru eventuale probleme sau erori, iar după acordul scris al acestuia se vor efectua ulterioarele modificări


ORDINUL ARHITECTURILOR
 Nr. 2456
 Valdim Alex
 ZGVAROAGE
 COORDONATOR
 (Stampa profesională)

| | | | | |
|--------------|------------------------|--------------------------------|--|----------------------|
| REVIZIA | DATA | MODIFICARE | NUME | SEMNATURA |
| EXPERT | | REFERAT / EXPERTIZA NR. / DATA | | |
| VERIFICATOR | | VERIFICATOR | | |
| | NUME | SEMNATURA | CERINȚA | |
| | | | Beneficiar | |
| | | | MUNICIPIUL PETROȘANI | Format A4 (165X 594) |
| | | | Proiect RENOVARE ENERGETICĂ MODERATĂ A 4 CLĂDIRI REZIDENȚIALE DIN MUNICIPIUL PETROȘANI - BLOC 1, STRADA UNIRII | Proiect nr. 2/2022 |
| | | | Mun. Petroșani, str. Unirii, bloc 1, Jud. Hunedoara | Faza: D.A.L.L. |
| SPECIFICAȚIE | NUME | SEMNATURA | DATA | |
| SF PROJECT | Arh. Zgvarogea A. | | 1:50 | |
| PROIECTAT | Arh. Chiorghie Valeriu | | DATA | |
| DESENAT | Arh. Chiorghie Valeriu | | TITLU PLANȘĂ: PLAN INVELITOARE - EXISTENT - BLOC 1 - STR. UNIRII | Planșa nr. A-7 |

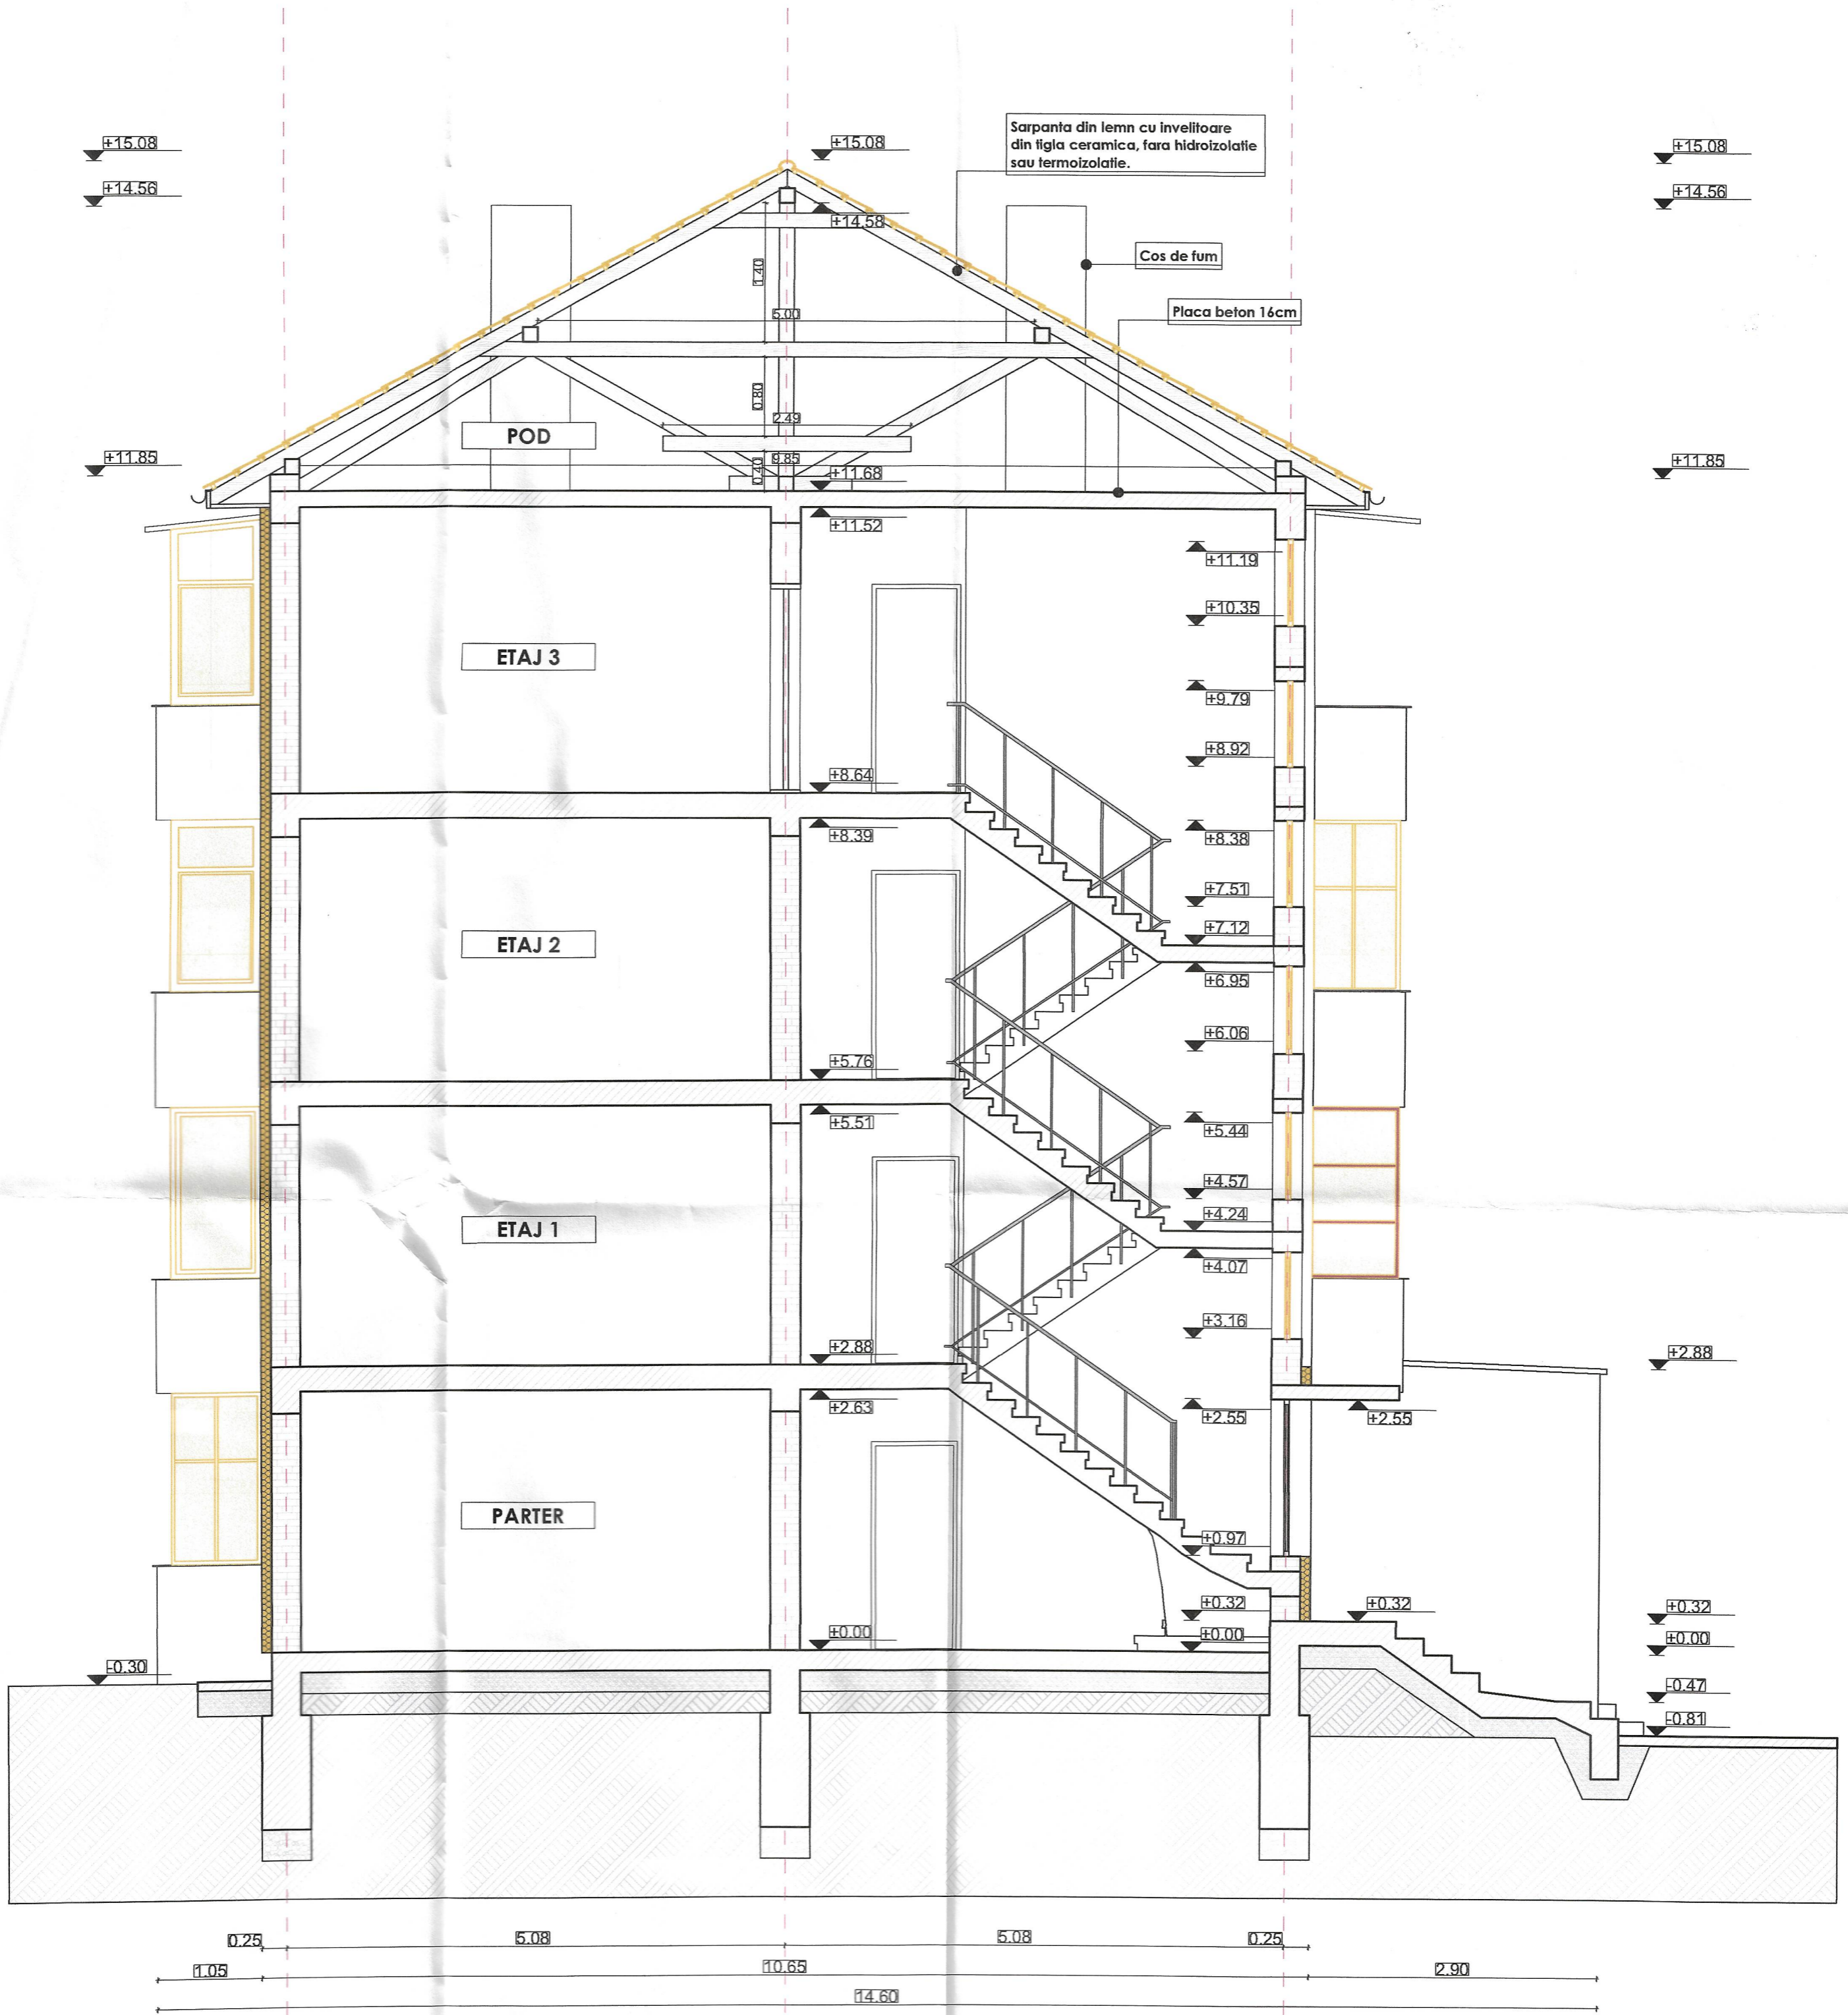

ORDINUL NR. 7450
 DN ROMANIA
 Vadim Alex
 ZGAVAROECA
 CORNEA

LEGENDA

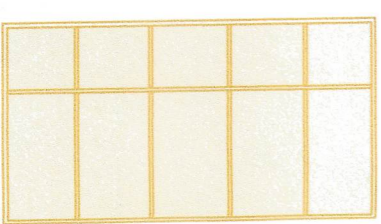

Tamplarie metalica, de lemn si PVC, propusa spre schimbare



Termoizolatie polistiren expandat 10cm - propus spre demolare




Demolari propuse - tigla, sipci de lemn

Clasa de importanta și nivelul de expunere la cutremur - III, conform P100/1-2013
 Categoria de importanta C, conform HGR 766/1997
 Grad III de rezistență la foc conform P118/1999
 Notă: Pentru orice modificare sau abatere efectuată de la prezenta planșă/documentației/proiect, fără acordul scris al proiectantului, acesta nu își va mai asuma nici un fel de răspundere. Proiectantul va fi înștiințat ori de câte ori este nevoie pentru eventuale probleme sau erori, iar după acordul scris al acestuia se vor efectua ulterioarele modificări


| REVISIA | DATA | MODIFICARE | NUME | SEMNATURA | | |
|--------------|-----------------------|------------|---|--------------------------------|-----------|-----------------------|
| EXPERT | | | | REFERAT / EXPERTIZA NR. / DATA | | |
| VERIFICATOR | | | | VERIFICATOR | | |
| | NUME | SEMNATURA | CERINȚA | NUME | SEMNATURA | CERINȚA |
| | | | Beneficiar: | | | |
| | | | MUNICIPIUL PETROȘANI | | | Format A2 |
| | | | Proiect: RENOVARE ENERGETICĂ MODERATĂ A 4 CLĂDIRI REZIDENȚIALE DIN MUNICIPIUL PETROȘANI | | | Proiect nr. 2/2022 |
| | | | Mun. Petroșani, str. Unirii, bloc 1, jud. Hunedoara | | | Faza: D.A.L.I. |
| | | | | Titlu planșă: | | Planșa nr. A-8 |
| SPECIFICAȚIE | NUME | SEMNATURA | Scara: | SECTIUNE AA - EXISTENTA | | |
| ȘEF PROIECT | Arh. Zgavaroșca A. | | 1:50 | | | |
| PROIECTAT | Arh. Gheorghe Valeriu | | Data: | | | |
| DESENAT | Arh. Gheorghe Valeriu | | IUL. 2022 | | | |



LEGENDA

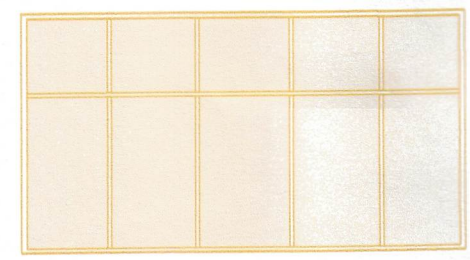

Tamplarie metalica, de lemn si PVC, propusa spre schimbare

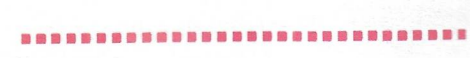

Indicarea zone ce necesita interventii



Suprafata asupra careia nu se intervine

Clasa de importanta și nivelul de expunere la cutremur - III, conform P100/1-2013
 Categoria de importanta C, conform HGR 766/1997
 Grad III de rezistență la foc conform P118/1999
 Notă: Pentru orice modificare sau abatere efectuată de la prezenta planșă/documentație/proiect, fără acordul scris al proiectantului, acesta nu își va mai asuma nici un fel de răspundere. Proiectantul va fi înștiințat ori de câte ori este nevoie pentru eventuale probleme sau erori, iar după acordul scris al acestuia se vor efectua ulterioarele modificări

FATADA PRINCIPALA

Valeriu ZGAVAROEAGA
ZGAVAROEAGA CORNEA
 Arhitect cu drept de semnatura

| REVIZIA | DATA | MODIFICARE | NUME | SEMNTURA | | |
|-------------|------|--------------------------------|-------------|----------|----------|--|
| EXPERT | | REFERAT / EXPERTIZA NR. / DATA | | | | |
| VERIFICATOR | | VERIFICATOR | | | | |
| | NUME | SEMNTURA | CERINȚA | NUME | SEMNTURA | CERINȚA |
| | | | Beneficiar: | | | Format |
| | | | Proiect: | | | A3+ (504 X 297) |
| | | | | | | Proiect nr. 2/2022 |
| | | | | | | Faza: D.A.L.I. |
| | | | | | | Titlu planșă: FATADA PRINCIPALA - EXISTENTA - BLOC 1 - STR. UNIRII |
| | | | | | | Planșa nr. A-9 |



ROA ALPIN HOLDING
 GEOSTRUCTURAL VICTOR INGINIERI SRL
 Vulcan, Hunedoara, Str. Unirii, Nr. 2, Bl. 47, Sc. 2, Ap. 22
 Tel./Fax 0040254570973
 E-mail: alpinv@yahoo.com




MUNIICIPIUL PETROȘANI
RENOVARE ENERGETICĂ MODERATĂ A 4 CLĂDIRI REZIDENȚIALE DIN MUNICIPIUL PETROȘANI - BLOC 1, STRADA UNIRII
 Mun. Petroșani, str. Unirii, bloc 1, jud. Hunedoara

| SPECIFICAȚIE | NUME | SEMNTURA | Scara: |
|--------------|-----------------------|----------|-----------|
| ȘEF PROIECT | Arh. Zgavaroega A. | | 1:100 |
| PROIECTAT | Arh. Gheorghe Valeriu | | Data: |
| DESENAT | Arh. Gheorghe Valeriu | | IUL. 2022 |



LEGENDA

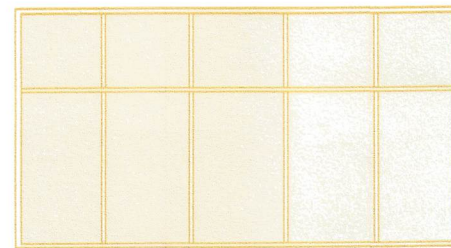

**Tamplarie metalica, de lemn
si PVC, propusa spre schimbare**




Indicarea zone ce necesita interventii

Clasa de importanta și nivelul de expunere la cutremur - III, conform P100/1-2013
 Categoria de importanta C, conform HGR 766/1997
 Grad III de rezistență la foc conform P118/1999
 Notă: Pentru orice modificare sau abatere efectuată de la prezenta
 planșă/documentație/proiect, fără acordul scris al proiectantului, acesta nu își va
 mai asuma nici un fel de răspundere. Proiectantul va fi înștiințat ori de câte ori este
 nevoie pentru eventuale probleme sau erori, iar după acordul scris al acestuia se
 vor efectua ulterioarele modificări

FATADA POSTERIOARA

7456
 Vadim ALB
 ZGAVAROGEA
 CORNEA
 Arhitect cu drept de semnătură

| REVIZIA | DATA | MODIFICARE | NUME | SEMNATURA | | | |
|---|------|---|--------------------------------|---|-----------|---------------------------------------|---|
| EXPERT | | | REFERAT / EXPERTIZA NR. / DATA | | | | |
| VERIFICATOR | | | VERIFICATOR | | | | |
| | | NUME | CERINȚA | NUME | SEMNATURA | CERINȚA | |
| | | GEOSTRUCTURAL VICTOR INGENIERIA Vulcan, Hunedoara, Str. Dorobanti, Nr. 2, Bl.47, Sc. 2-3, Nr. 22 Tel./Fax 0040254157000 E-mail: alpinv@yahoo.com | | Beneficiar: MUNICIPIUL PETROȘANI | | Format A3+ (594 X 297) | |
| SPECIFICAȚIE ȘEF PROIECT PROIECTAT DESENAT | | NUME Arh. Zgavaroșea A. Arh. Gheorghe Valeriu Arh. Gheorghe Valeriu | | SEMNATURA | | Scara: 1:100 Data: IUL. 2022 | Proiect: RENOVARE ENERGETICĂ MODERATĂ A 4 CLĂDIRI REZIDENȚIALE DIN MUNICIPIUL PETROȘANI - BLOC 1, STRADA UNIRII Mun. Petroșani, str. Unirii, bloc 1, jud. Hunedoara Fața: D.A.L.I. Planșa nr. A-10 |
| | | Titlu planșă: | | FATADA POSTERIOARA - EXISTENTA - BLOC 1 - STR. UNIRII | | | |

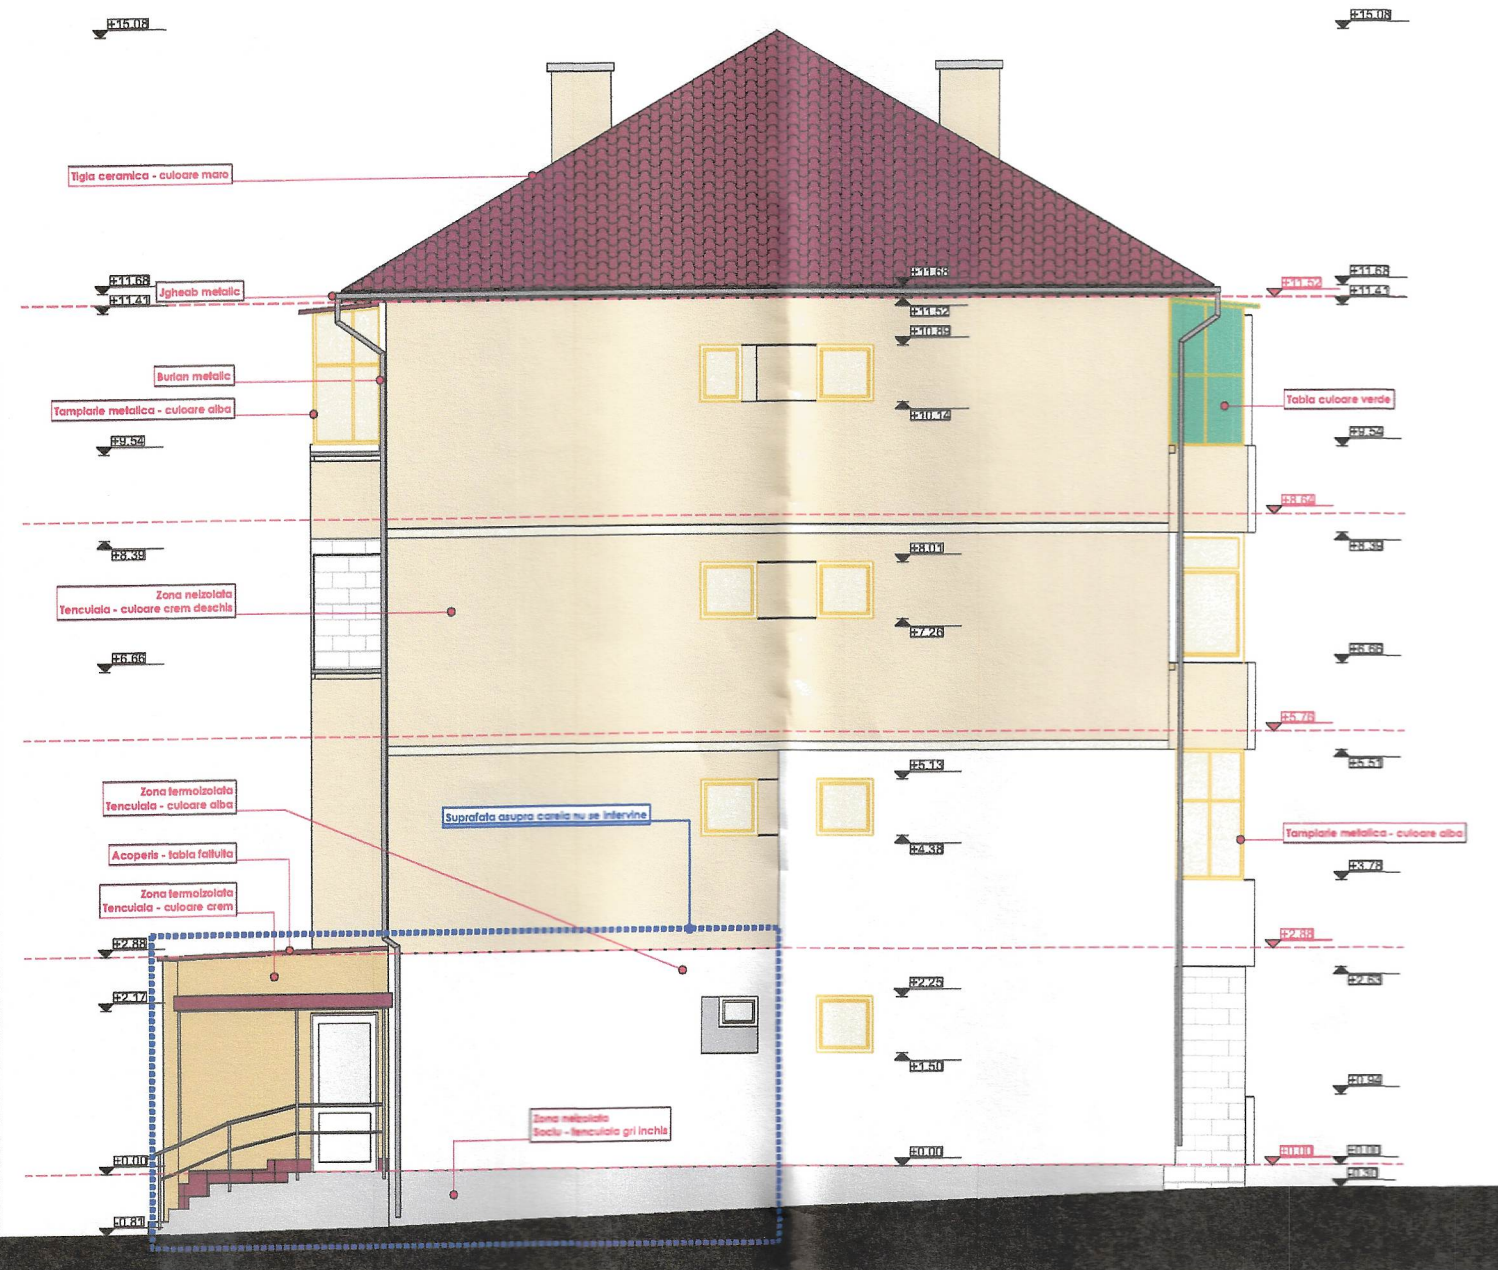


FATADA LAT. DREAPTA



FATADA LAT. STANGA

LEGENDA

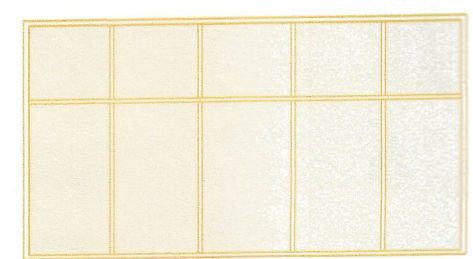


Templarie metalica, de lemn si PVC, propusa spre schimbare

Suprafata asupra careia nu se intervine

Clasa de importanta și nivelul de expunere la cutremur - III, conform P100/1-2013
 Categoria de importanta C, conform HGR 766/1997
 Grad III de rezistență la foc conform P118/1999
 Notă: Pentru orice modificare sau abatere efectuată de la prezenta planșă/documentație/proiect, fără acordul scris al proiectantului, acesta nu își va mai asuma nici un fel de răspundere. Proiectantul va fi înștiințat ori de câte ori este nevoie pentru eventuale probleme sau erori, iar după acordul scris al acestuia se vor efectua ulterioarele modificări

Vadim Alex
 ZGAVAROEAGA
 CORNEA
 Arhitect cu drept de semnătură

| REVIZIA | DATA | MODIFICARE | NUME | SEMNATURA |
|--------------|-----------------------|------------|--------------------------------|--|
| EXPERT | | | REFERAT / EXPERTIZA NR. / DATA | |
| VERIFICATOR | | | VERIFICATOR | |
| | | | NUME | SEMNATURA |
| | | | CERINȚA | SEMNATURA |
| | | | Beneficiar: | MUNICIPIUL PETROȘANI |
| | | | Proiect: | RENOVARE ENERGETICĂ MODERATĂ A 4 CLĂDIRI REZIDENȚIALE DIN MUNICIPIUL PETROȘANI - BLOC 1, STRADA UNIRII |
| | | | Titlu planșă: | FATADA LAT. STANGA SI FATADA LAT. DREAPTA - EXISTENTE - BLOC 1 - STR. UNIRII |
| SPECIFICAȚIE | NUME | SEMNATURA | Scara: | Format |
| ȘEF PROIECT | Arh. Zgavaroega A. | | 1:100 | A3 |
| PROIECTAT | Arh. Ghiorghe Valeriu | | Data: | Faza: |
| DESENAT | Arh. Ghiorghe Valeriu | | IUL. 2022 | D.A.L.I. |
| | | | | Planșa nr. A-11 |

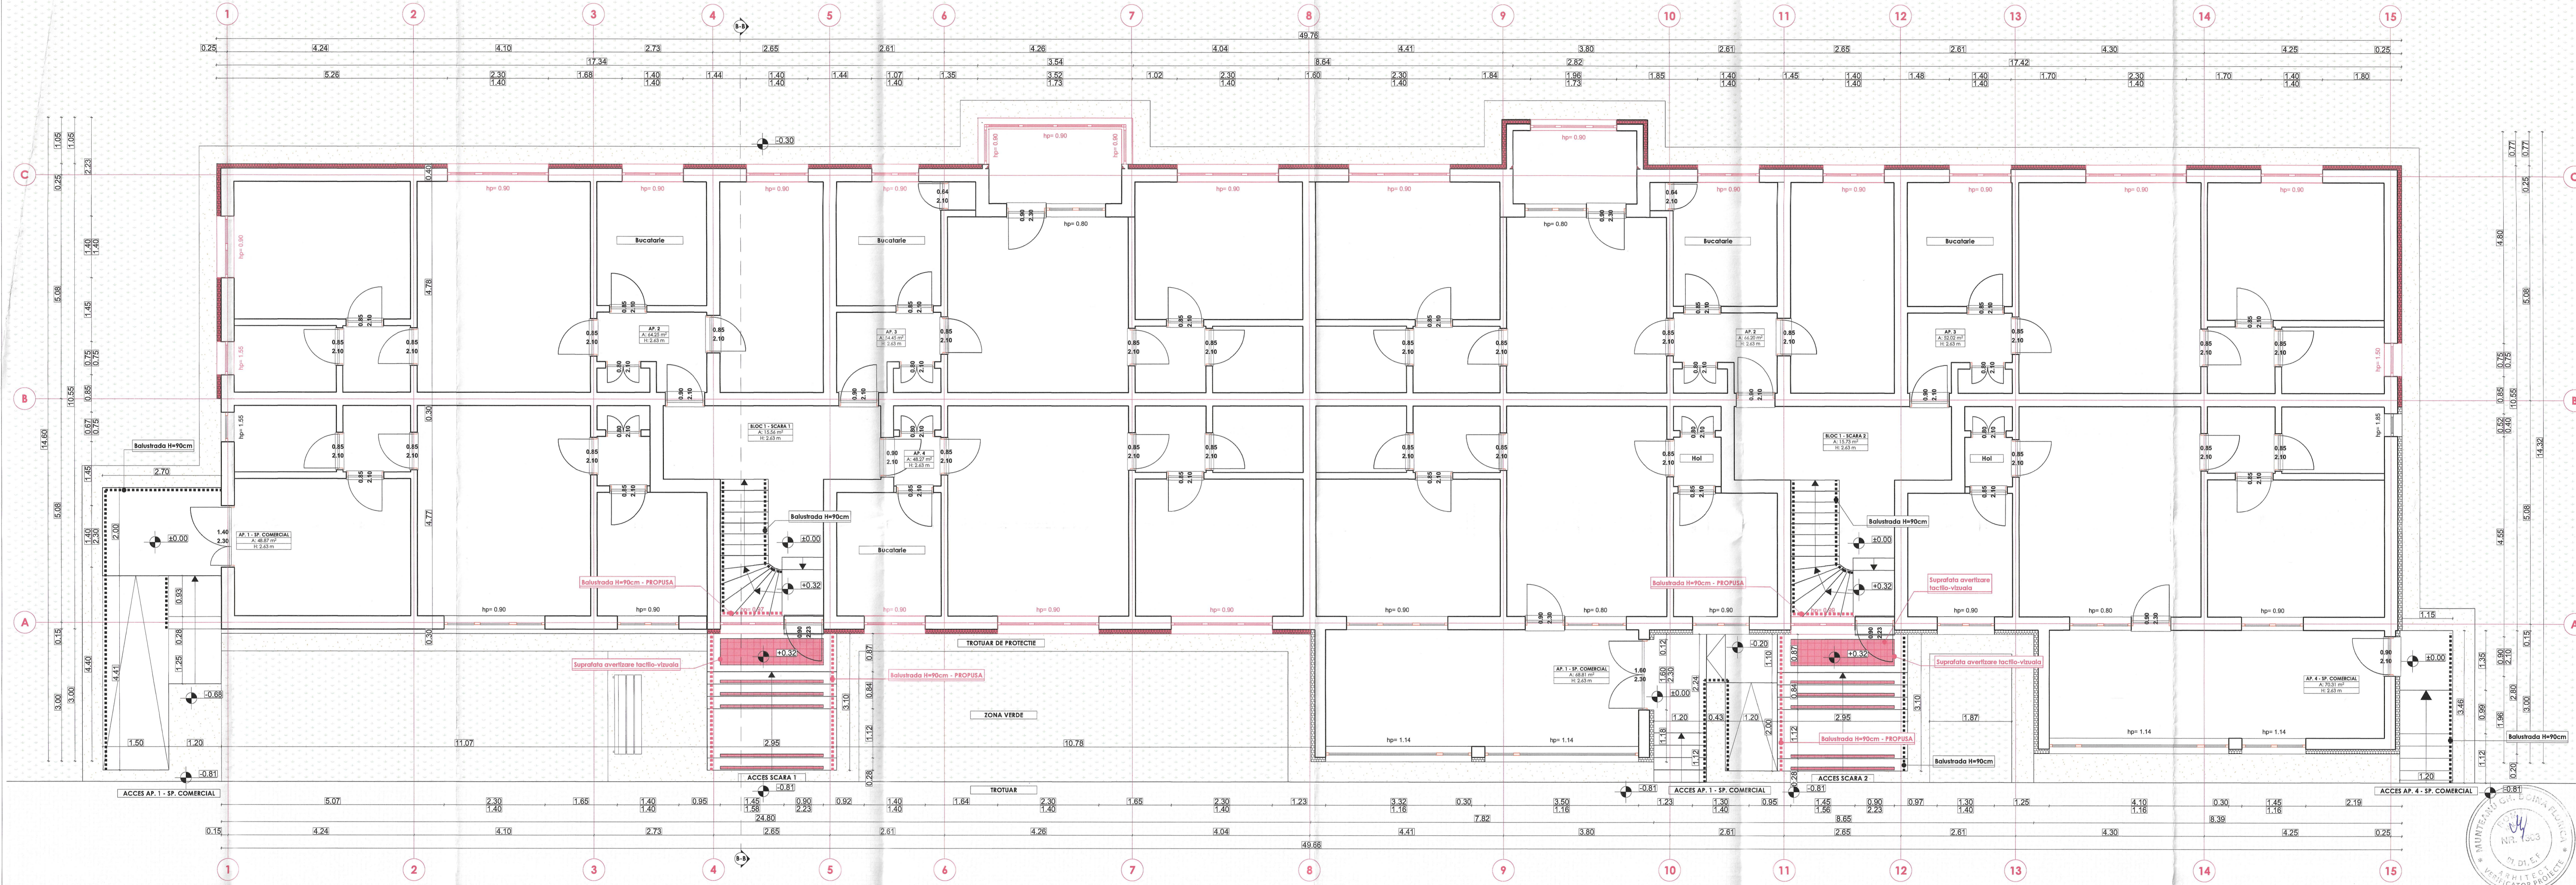

LEGENDA

- Tamplarie PVC propusa
 - Termozolare polistiren expandat 10cm - propus
 - Termozolare polistiren expandat 10cm - nu se inlocuiesc
 - Balustrada H=90cm propusa
 - Indicare pereti refacuti
- PERETE EXTERIOR ZIDARIE CU GOLURI VERTICALE (TERMOIZOLAT)**
- Vopsea pe baza de var
 - Perete caramida cu goluri verticale 30cm
 - Termozolare polistiren expandat 10cm
 - Tencuiala dritucuta
 - Zugravnici de diferite culori: crem-portocaliu, alb.
- PERETE INTERIOR ZIDARIE CU GOLURI VERTICALE**
- Vopsea pe baza de var
 - Perete caramida cu goluri verticale 15cm
 - Vopsea pe baza de var

Clasa de importanta și nivelul de expunere la curenți - III, conform P1001-2013
 Categoria de importanta C, conform HG 1997
 Grad III de rezistență la foc conform P118/1999
 Notă: Pentru orice modificare sau abateri efectuate de la prezenta planșă/documentație/proiect, fără acordul scris al proiectantului, acesta nu își va mai asuma nici un fel de răspundere. Proiectantul va fi înțelegând ori de câte ori este nevoie pentru eventuale probleme sau erori, iar după acordul scris al acestuia se vor efectua ulterioarele modificări.


| REVISIA | DATA | MODIFICARE | REFERAT / EXPERTIZA NR. / DATA | NUME | SEMNTURA |
|---------|------|------------|--------------------------------|------|----------|
| | | | | | |

| EXPERT | VERIFICATOR | NUME | SEMNTURA | CERINȚA | VERIFICATOR | NUME | SEMNTURA | CERINȚA |
|--------|-------------|------|----------|---------|-------------|------|----------|---------|
| | | | | | | | | |





| SPECIFICATIE | NUME | SEMNTURA | Scara |
|--------------|-----------------------|----------|-------|
| SEF PROIECT | Arh. Zgvarogea A. | | 1:50 |
| PROIECTANT | Arh. Gheorghe Valeriu | | |
| DESENAT | Arh. Gheorghe Valeriu | | |
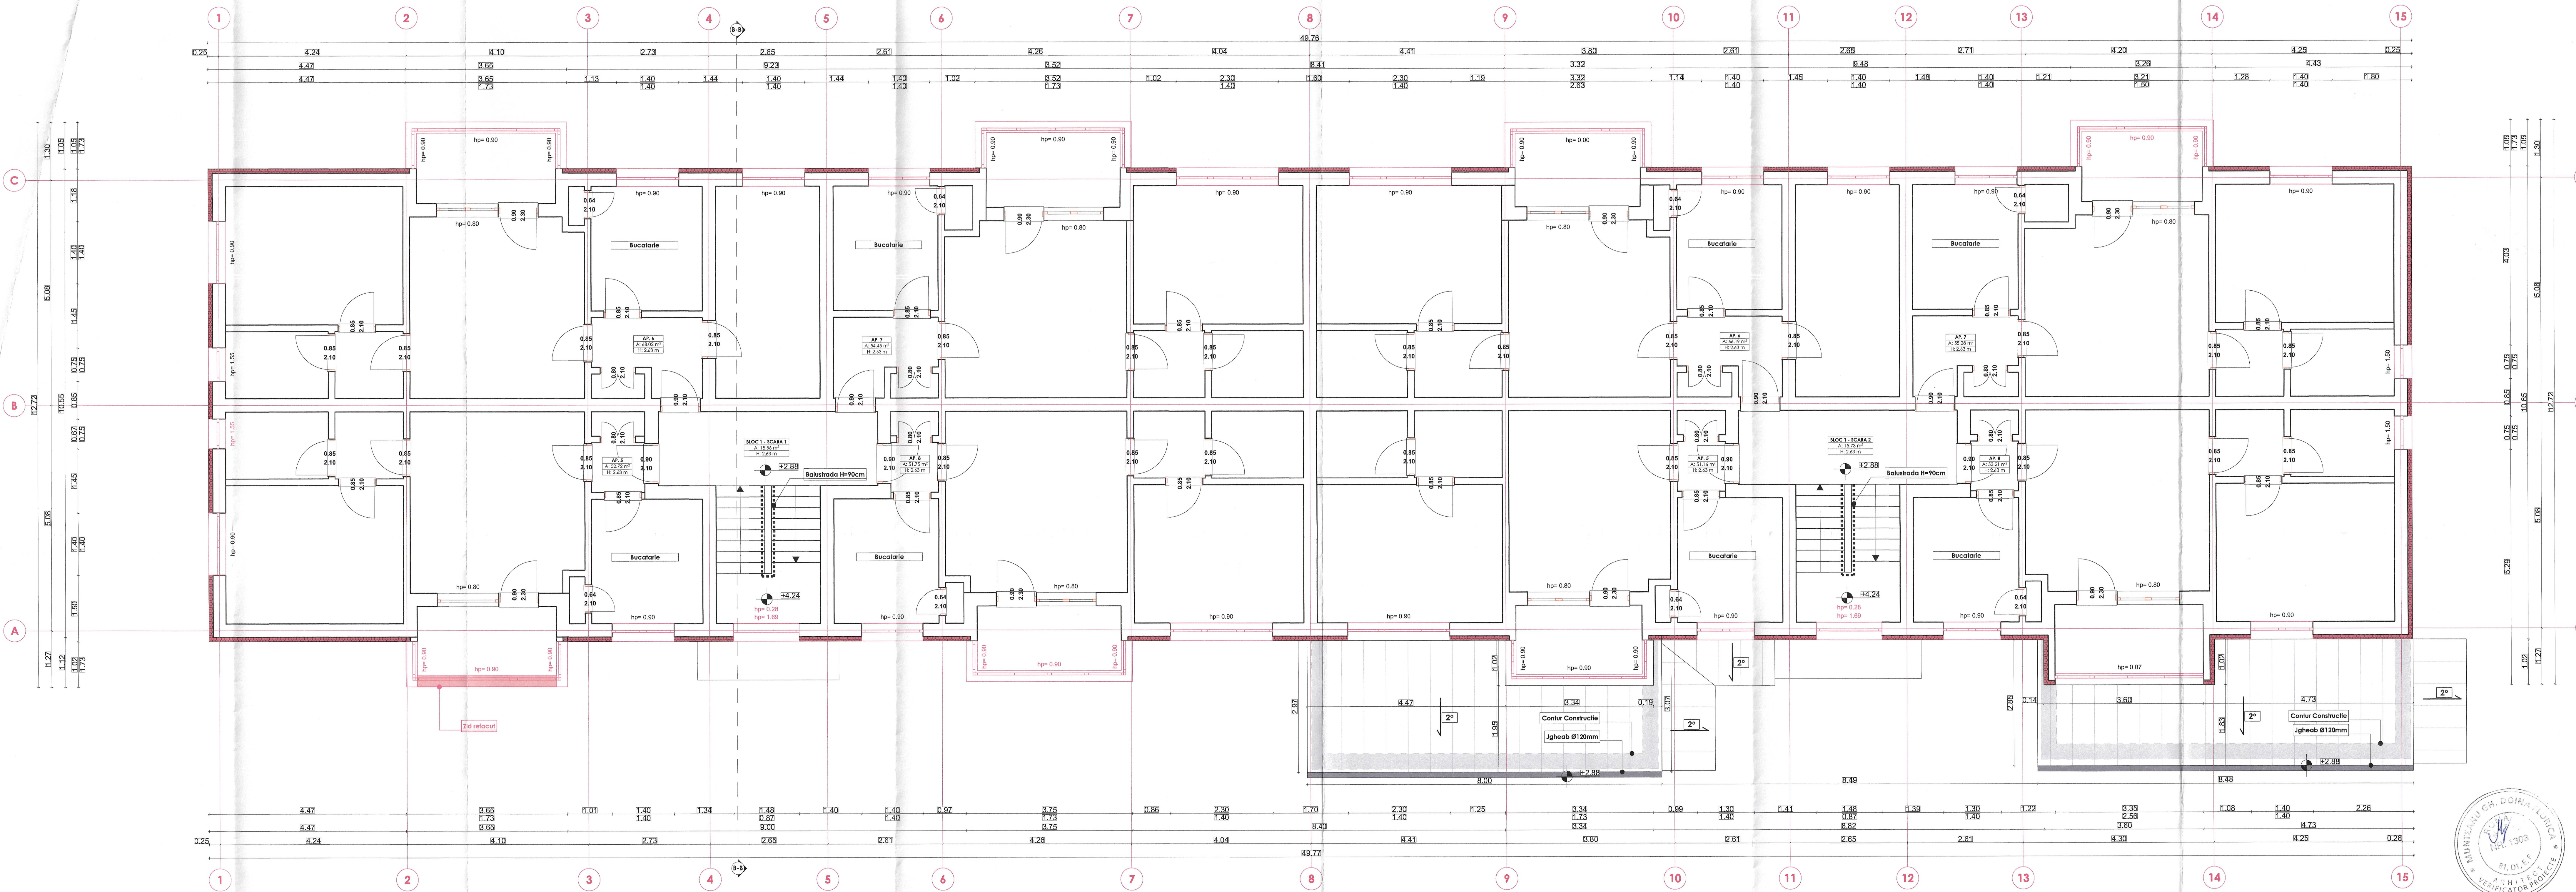
| RENOVARE ENERGETICA MODERATA A 4 CLĂDIRI REZIDENTIALE DIN MUNICIPIUL PETROȘANI - BLOC 1, STRADA UNIRII | MUNICIPIUL PETROȘANI | Formaț A1+ (1500 X 560) |
|--|----------------------|-------------------------|
| Proiect nr. 2/2022 | | |
| Faza: D.A.L.L. | | |
| Planșă nr. A-12 | | |










LEGENDA

-  Tamplarie PVC propusa
-  Termoizolatie polistiren expandat 10cm - propus
-  Balustrada H=90cm propusa
-  Indicare pereti refacuti

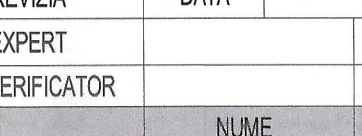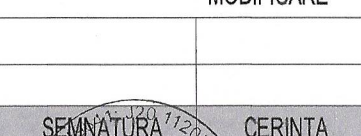

| REVISIA | DATA | MODIFICARE | NUME | SEMNATURA |
|-------------|------|--------------------------------|------|-----------|
| EXPERT | | REFERAT / EXPERTIZA NR. / DATA | | |
| VERIFICATOR | | VERIFICATOR | | |
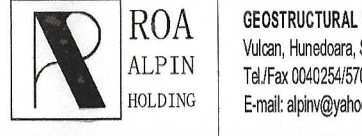
| SEMNATURA | CERINTA | SEMNATURA | CERINTA |
|---|------------|---|------------|
|  | Beneficiar |  | Beneficiar |


| SEMNATURA | SEMNATURA | SEMNATURA |
|---|---|---|
|  |  |  |

Clasa de importanta si nivelul de expunere la cutremur - II, conform P1001-2013
 Categoria de importanta C, conform HGR 766/1997
 Grad III de rezistenta la foc conform P118/1999





Nota: Pentru orice modificare sau abatere efectuata de la prezenta planșă documentar este necesar să se acorde acordul scris al proiectantului, acesta nu își va mai asuma nici un fel de răspundere. Proiectantul va fi înștiințat ori de câte ori este nevoie pentru eventuale probleme sau erori, iar după acordul scris al acestuia se vor efectua ulterioarele modificări

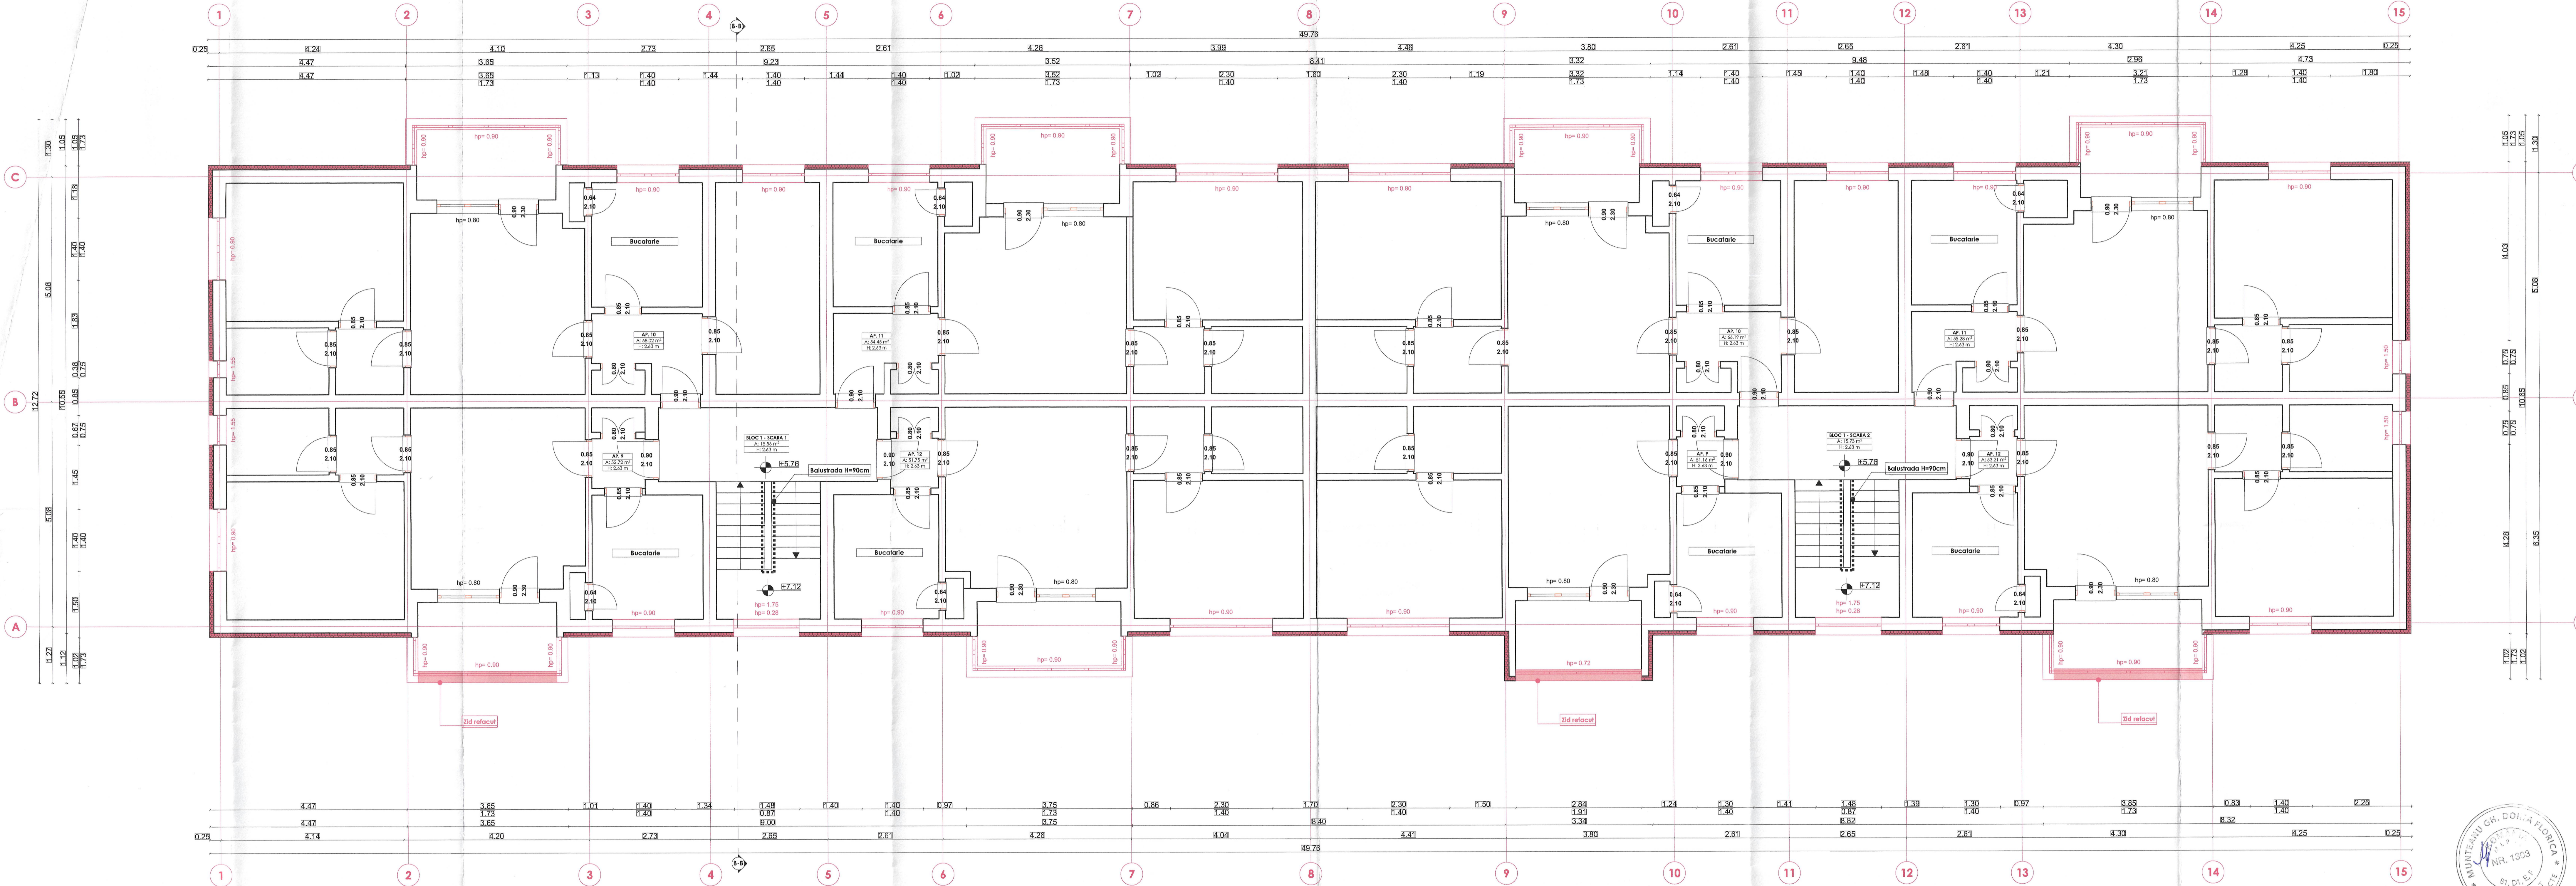


| | | |
|--|---|---|
| ROA ALPIN BUILDING GEOSTRUCTURAL VICTOR CIOCAN Valcea, Honeșca, Str. Ștefan cel Mare nr. 22 Tel: 0371 252320 Email: info@roa.ro | MUNICIPIUL PETROȘANI RENOVARE ENERGETICĂ MODERATĂ A 4 CLĂDIRI REZIDENȚIALE DIN MUNICIPIUL PETROȘANI - BLOC 1, STRADA UNIRII Mun. Petroșani, str. Unirii, bloc 1, jud. Hunedoara | Proiect nr. 22022 Fișă D.A.L.I. Planșă nr. A-13 |
|--|---|---|



LEGENDA

-  Tamplarie PVC propusa
-  Termozolatia polistiren expandat 10cm - propus
-  Balustrada H=90cm propusa
-  Indicare pereti refacuti

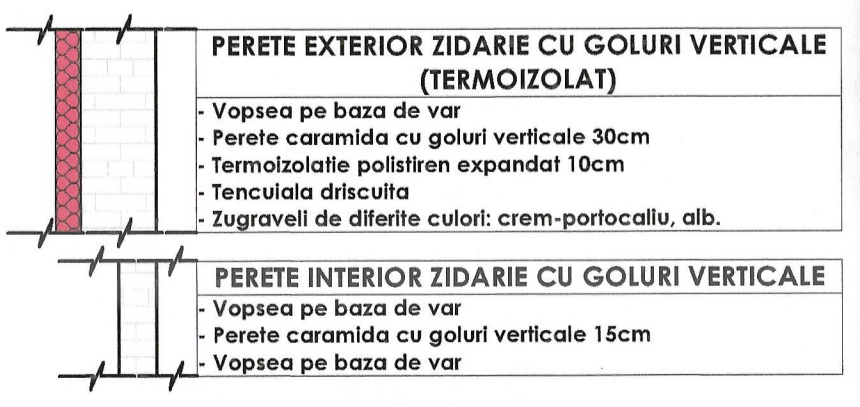

Clasa de importanta si nivelul de expunere la cufumuri - III, conform P1001-2013
 Categoria de importanta C, conform HGR 768/1997
 Grad III de rezistenta la foc conform P118/1999


Nota: Pentru orice modificare sau abatere efectuată de la prezenta Planșă documentației/proiect, fără acordul scris al proiectantului, acesta nu își va mai asuma nici un fel de răspundere. Proiectantul va fi înștiințat ori de câte ori este nevoie pentru eventuale probleme sau erori, iar după acordul scris al acestuia se vor efectua ulterioarele modificări.

| REZIEVA | DATA | MODIFICARE | NUME | SEMNATURA |
|-------------|-------------------|----------------------------|---|-----------|
| EXPERT | | REFERAT/EXPERTIZA NR./DATA | | |
| VERIFICATOR | | VERIFICATOR | | |
| | NUME | SEMNATURA | CERINTA | SEMNATURA |
| | Valeriu ZGVAROGEA | | Beneficiar | |
| | | | MUNICIPIUL PETROSANI | |
| | | | PROIECTANT | |
| | | | RENNOVARE ENERGETICA MODERATA A CLADIRI | |
| | | | REZIDENTIALE DIN MUNICIPIUL PETROSANI | |
| | | | BLOC 1, STRADA UNIRII | |
| | | | Mun. Petrosani, str. Unirii, bloc 1, jtd. Haretiana | |
| | | | PLAN ETAU 2 - PROPUS - BLOC 1 - STR. UNIRII | |





SPESIFICATIE: Nume: SEMNATURA: Scara: 1:50
 SEF PROIECT: Arh. Zgvarogea A.
 PROIECTANT: Arh. Ghiorghie Valeriu
 DESEINAT: Arh. Ghiorghie Valeriu

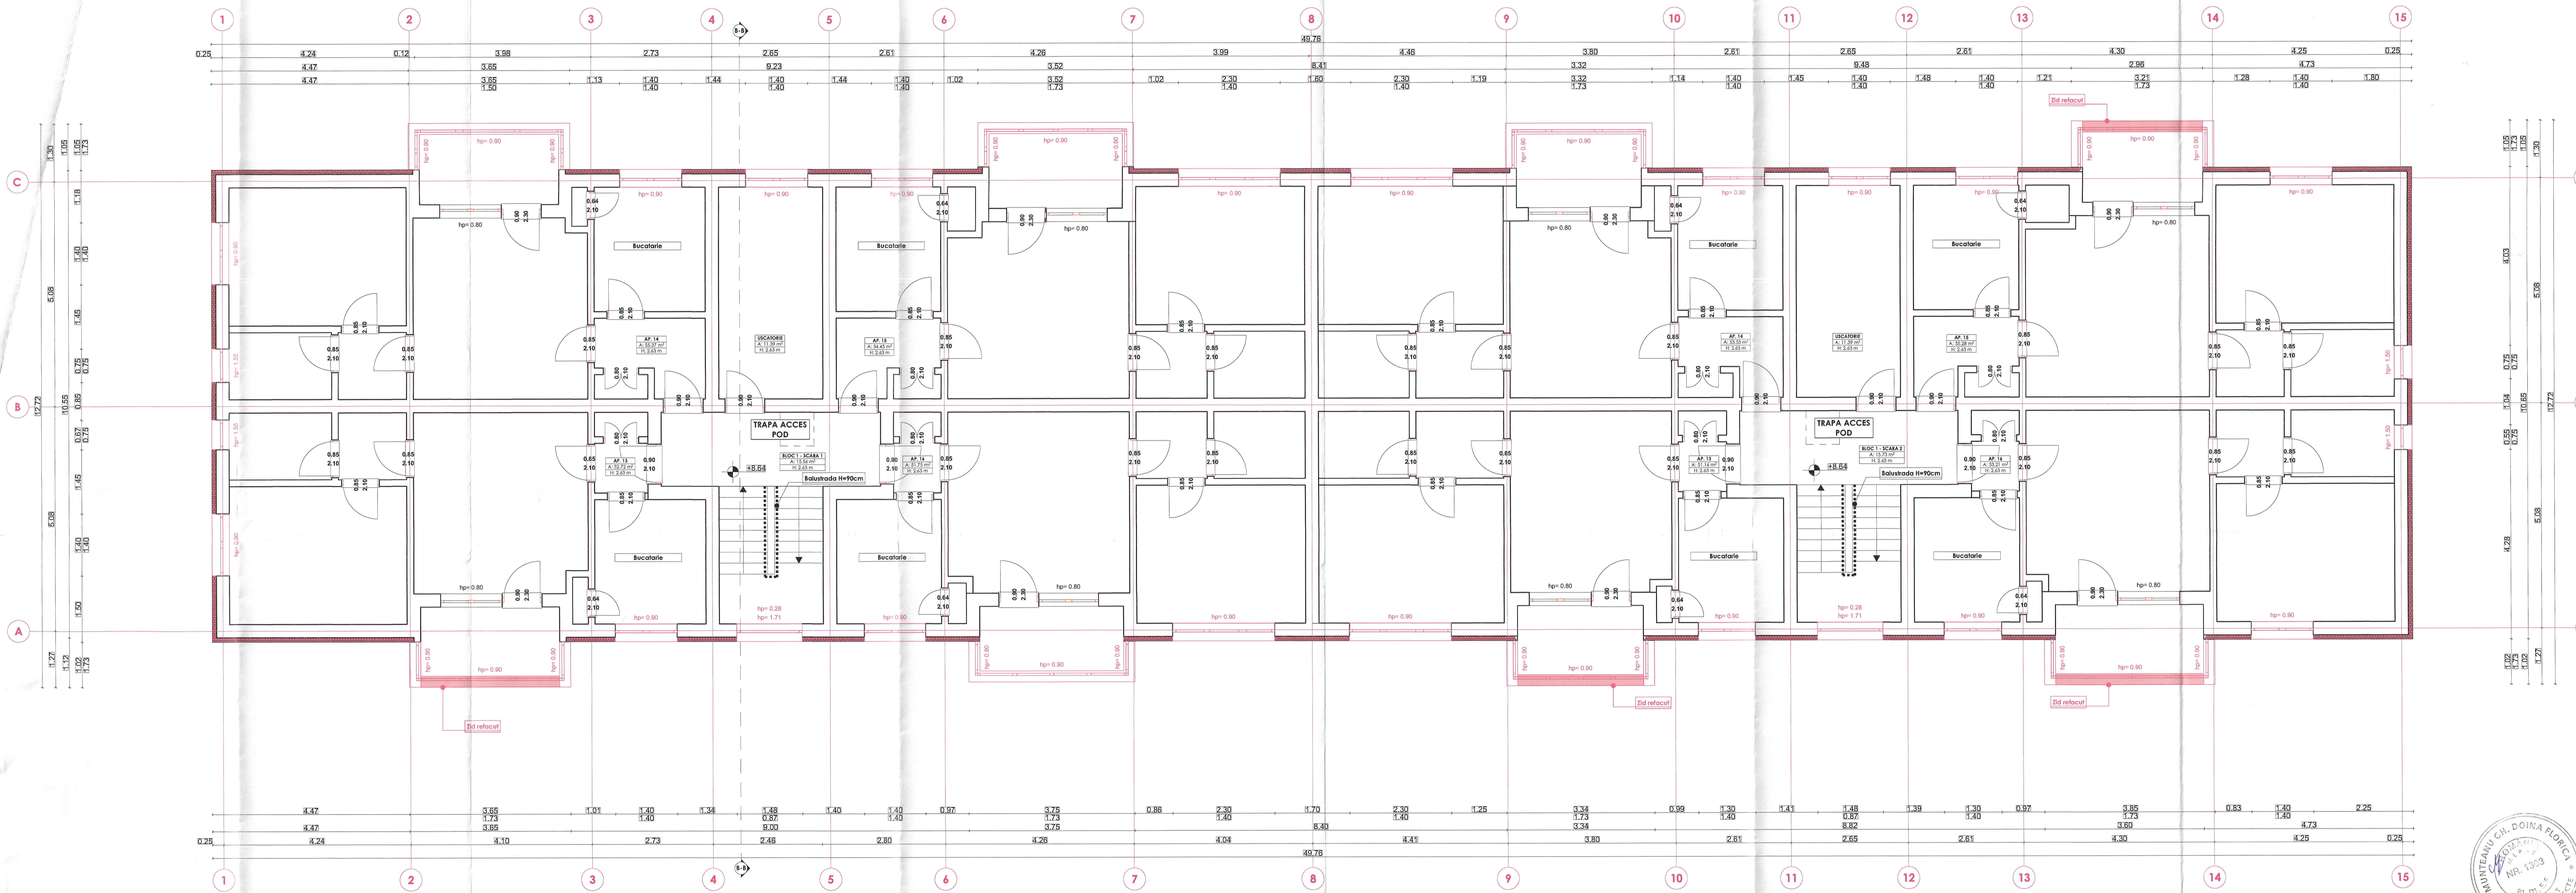
Titlu planșă:
 IUL. 2022

Forma: A1+1900 X 900
 Proiect nr. 2/2022
 Fază: D.A.L.L.
 Planșă nr. A-14



LEGENDA

-  Tamplarie PVC propusa
-  Termoizolatie polistiren expandat 10cm - propus
-  Balustrada H=90cm propusa
-  Indicare pereti refacuti

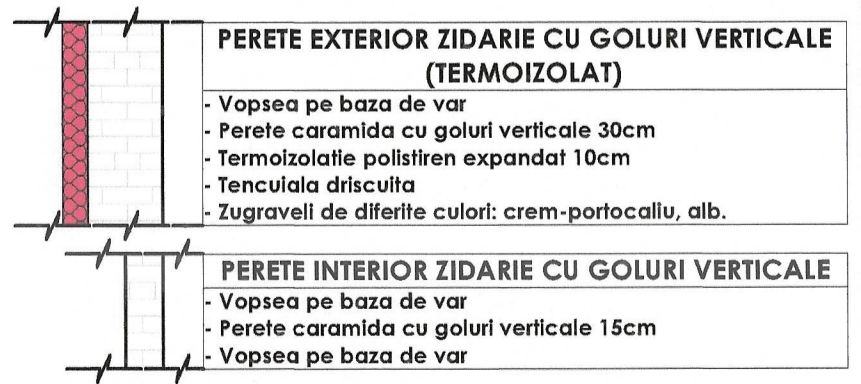



| REVISIA | DATA | MODIFICARE | NUME | SEMNATURA |
|-------------|------|------------------------------|------|-----------|
| EXPERT | | REFERAT / EXPERTIZA NR./DATA | | |
| VERIFICATOR | | VERIFICATOR | NUME | SEMNATURA |
| | | | NUME | SEMNATURA |
| | | | NUME | SEMNATURA |

| SPECIFICATIE | NUME | SEMNATURA | SCARA |
|--------------|------------------------|-----------|--------------|
| SEF PROIECT | Arh. Zgavoneaga A | | 1:50 |
| PROIECTAT | Arh. Ghiorghie Valeriu | | Titlu planșă |
| DESNAT | Arh. Ghiorghie Valeriu | | IUL. 2022 |

| REVISIA | DATA | MODIFICARE | NUME | SEMNATURA |
|---------|------|------------|------|-----------|
| | | | | |
| | | | | |
| | | | | |


Clasa de importanță și nivelul de expunere la Cutremur - III conform P100/2013
 Categoria de importanță C, conform HGR 788/2007
 Grad III de rezistență la foc conform P118/1999
 Notă: Pentru orice modificare sau schimbare efectuată de la prezenta planșă documentației proiect, fără acordul scris al proiectantului, acesta nu își va mai asuma nici un fel de răspundere. Proiectantul va fi înștiințat ori de câte ori este nevoie pentru eventuale probleme sau erori, iar după acordul scris al acestuia se vor efectua ulterioarele modificări

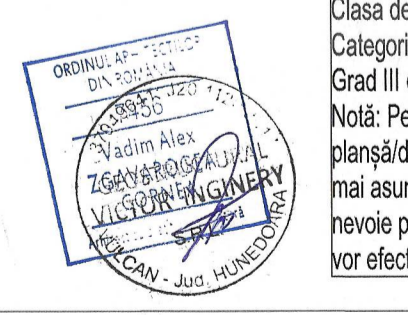

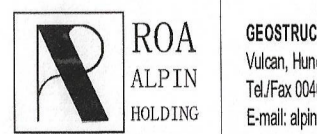
 GEOSTRUCTURAL WORKS
 Valeriu, Aradului, Str. 14, Et. 1, 761000 PETROȘANI
 Email: ap@roa.ro

MUNICIPIUL PETROȘANI
 RENOVARE ENERGETICĂ MODERATĂ A CĂLĂRII REZIDENȚIALE DIN MUNICIPIUL PETROȘANI - BLOC 1, STRADA UNIRII
 Mun. Petroșani, str. Unirii, bloc 1, jud. Hunedoara

PLAN ETAJ 3 - PROPUS - BLOC 1 - STR. UNIRII
 A-15

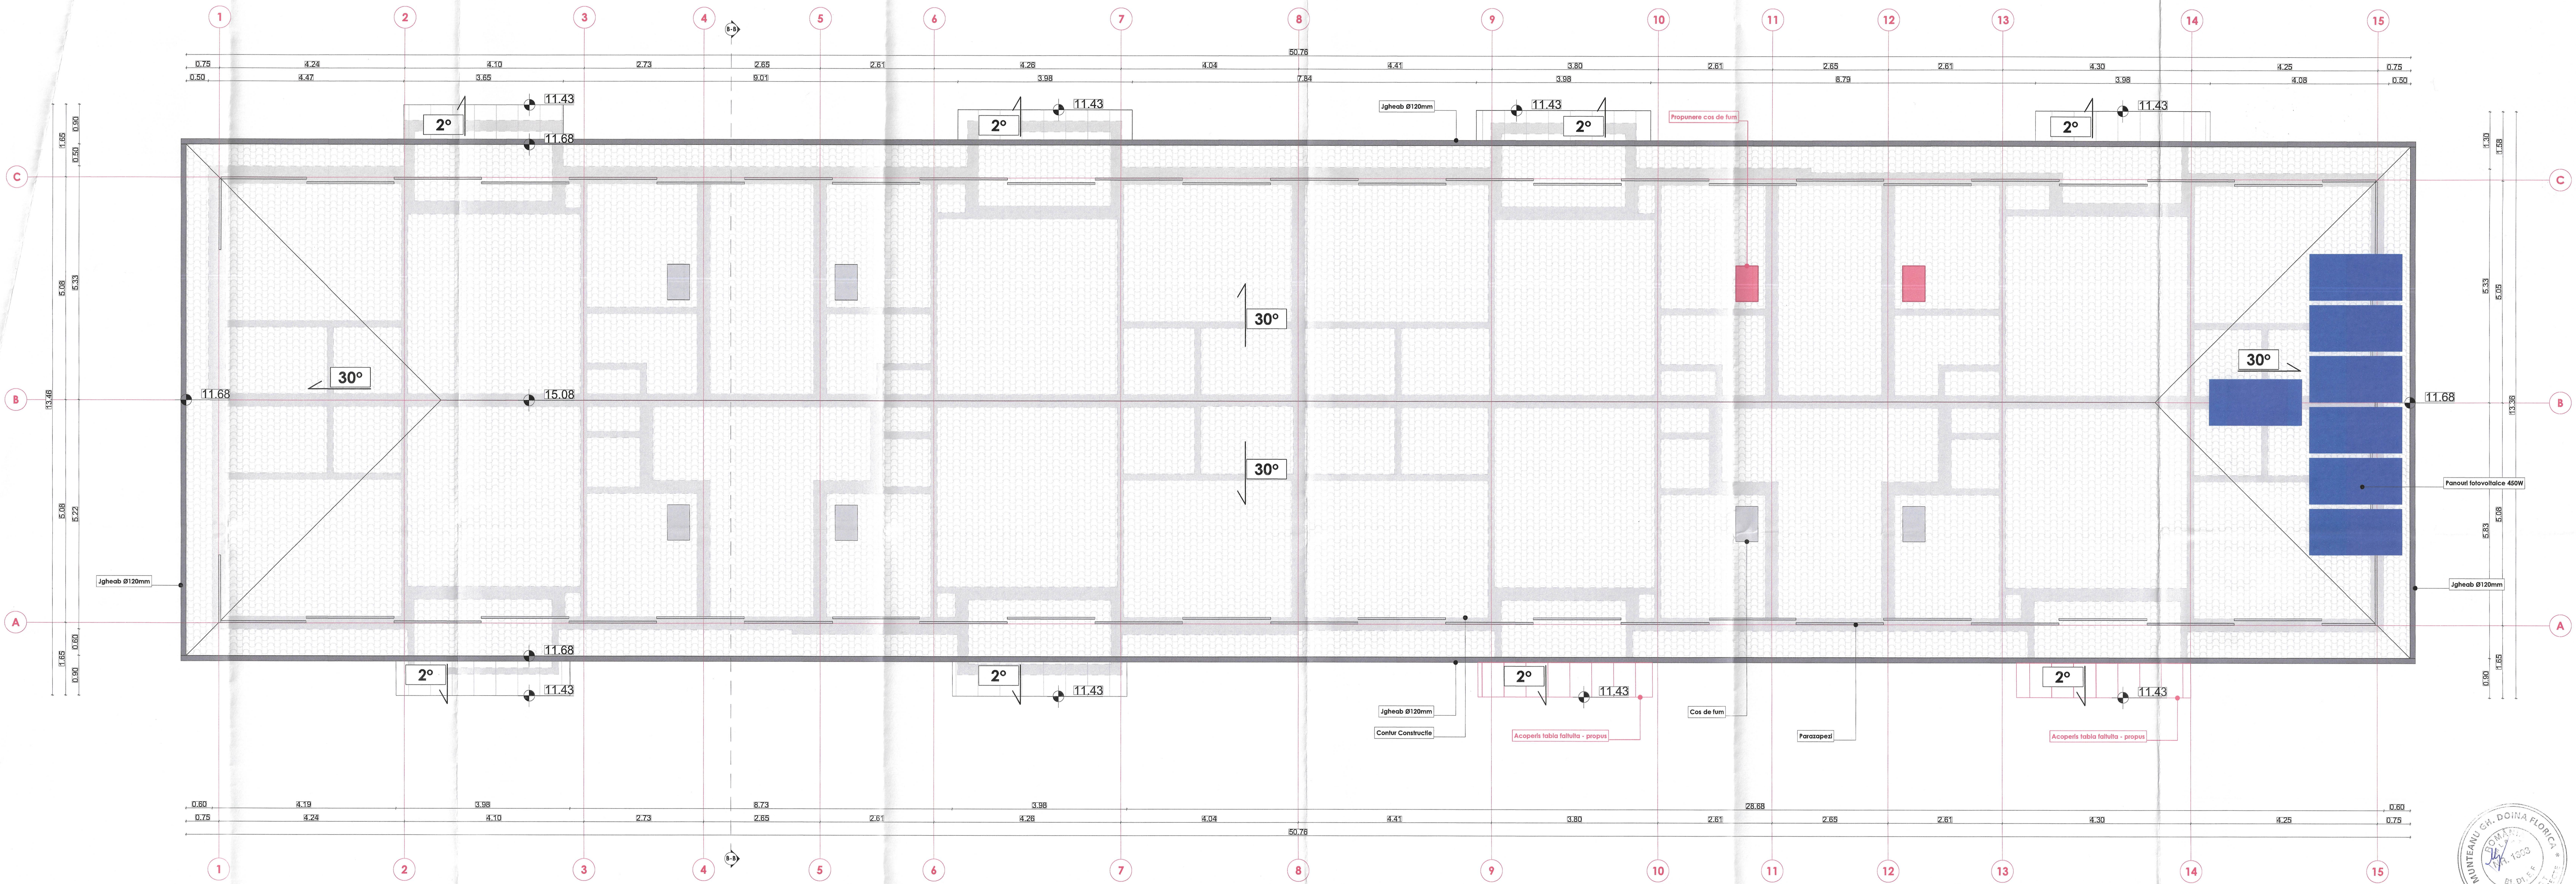

LEGENDA

Cosuri de fum propuse
- in prezent cosurile de fum indicate sunt construite pana la nivelul sarpanței, astfel este necesara completarea acestora pentru a ajunge la aceeași cota cu restul cosurilor de fum

Panouri fotovoltaice 450 W


Clasa de importanță și nivelul de expunere la căldură-III, conform P1001-2013
Categoriile de importanță C, conform HGR 768/1997
Grad III de rezistență la foc conform P118/1999

Notă: Pentru orice modificare sau abatere efectuată de la prezenta planșă (documentație) proiect, fără acordul scris al proiectantului, acesta nu își va mai asuma nicio formă de răspundere. Proiectantul va fi înștiințat ori de câte ori este nevoie pentru eventuale probleme sau erori, iar după acordul scris al acestuia se vor efectua ulterioarele modificări.


ING. CORNELIA ZAVAROGA
 CORN. ZAVAROGA
 Nr. 104/2019
 Str. 11 Decembrie 1989, nr. 10, Sector 1, București

| REVISIA | DATA | MODIFICARE | NUME | SEMNATURA |
|---------|------|------------|------|-----------|
| | | | | |

| EXPERT | VERIFICATOR | REFERAT / EXPERTIZA NR. / DATA | VERIFICATOR | NUME | SEMNATURA | CERINȚA |
|--------|-------------|--------------------------------|-------------|------|-----------|---------|
| | | | | | | |



| SEMNATURA | NUME | SEMNATURA | NUME | SEMNATURA | CERINȚA |
|---|-------------------|---|------------------------|---|------------------------|
|  | Arh. Zgvarogea A. |  | Arh. Ghiorghie Valeriu |  | Arh. Ghiorghie Valeriu |

ROA ALPINA HOLDING
 GEOSTRUCTURAL ENGINEERING
 Str. 11 Decembrie 1989, nr. 10, Sector 1, București
 Tel: 0040212420707
 Email: info@roa.ro

MUNICIPIUL PETROȘANI
 PROIECT: RENOVARE ENERGETICĂ MODERATĂ A 4 CLĂDIRI REZIDENȚIALE DIN MUNICIPIUL PETROȘANI - BLOC 1, STRADA UNIRII
 Mun. Petroșani, str. Unirii, bloc 1, pct. Humezeasa
 PLAN ÎNVELITOARE - PROPUS - BLOC 1 - STR. UNIRII
 Planșa nr. A-16

Formă: A4 (210 x 297)
 Proiect nr. 2/2022
 Fază: D.A.L.L.
 Scara: 1:50
 Data: IUL. 2022

Pachetul de solutii P6 (S1+S2+S3+S4+S5) - conform auditului energetic

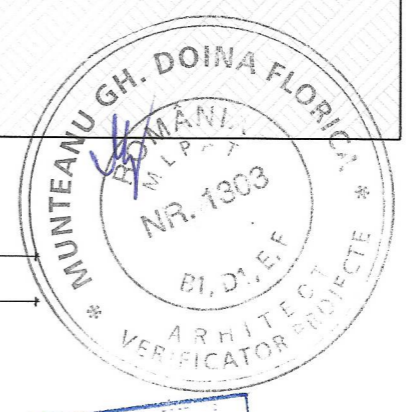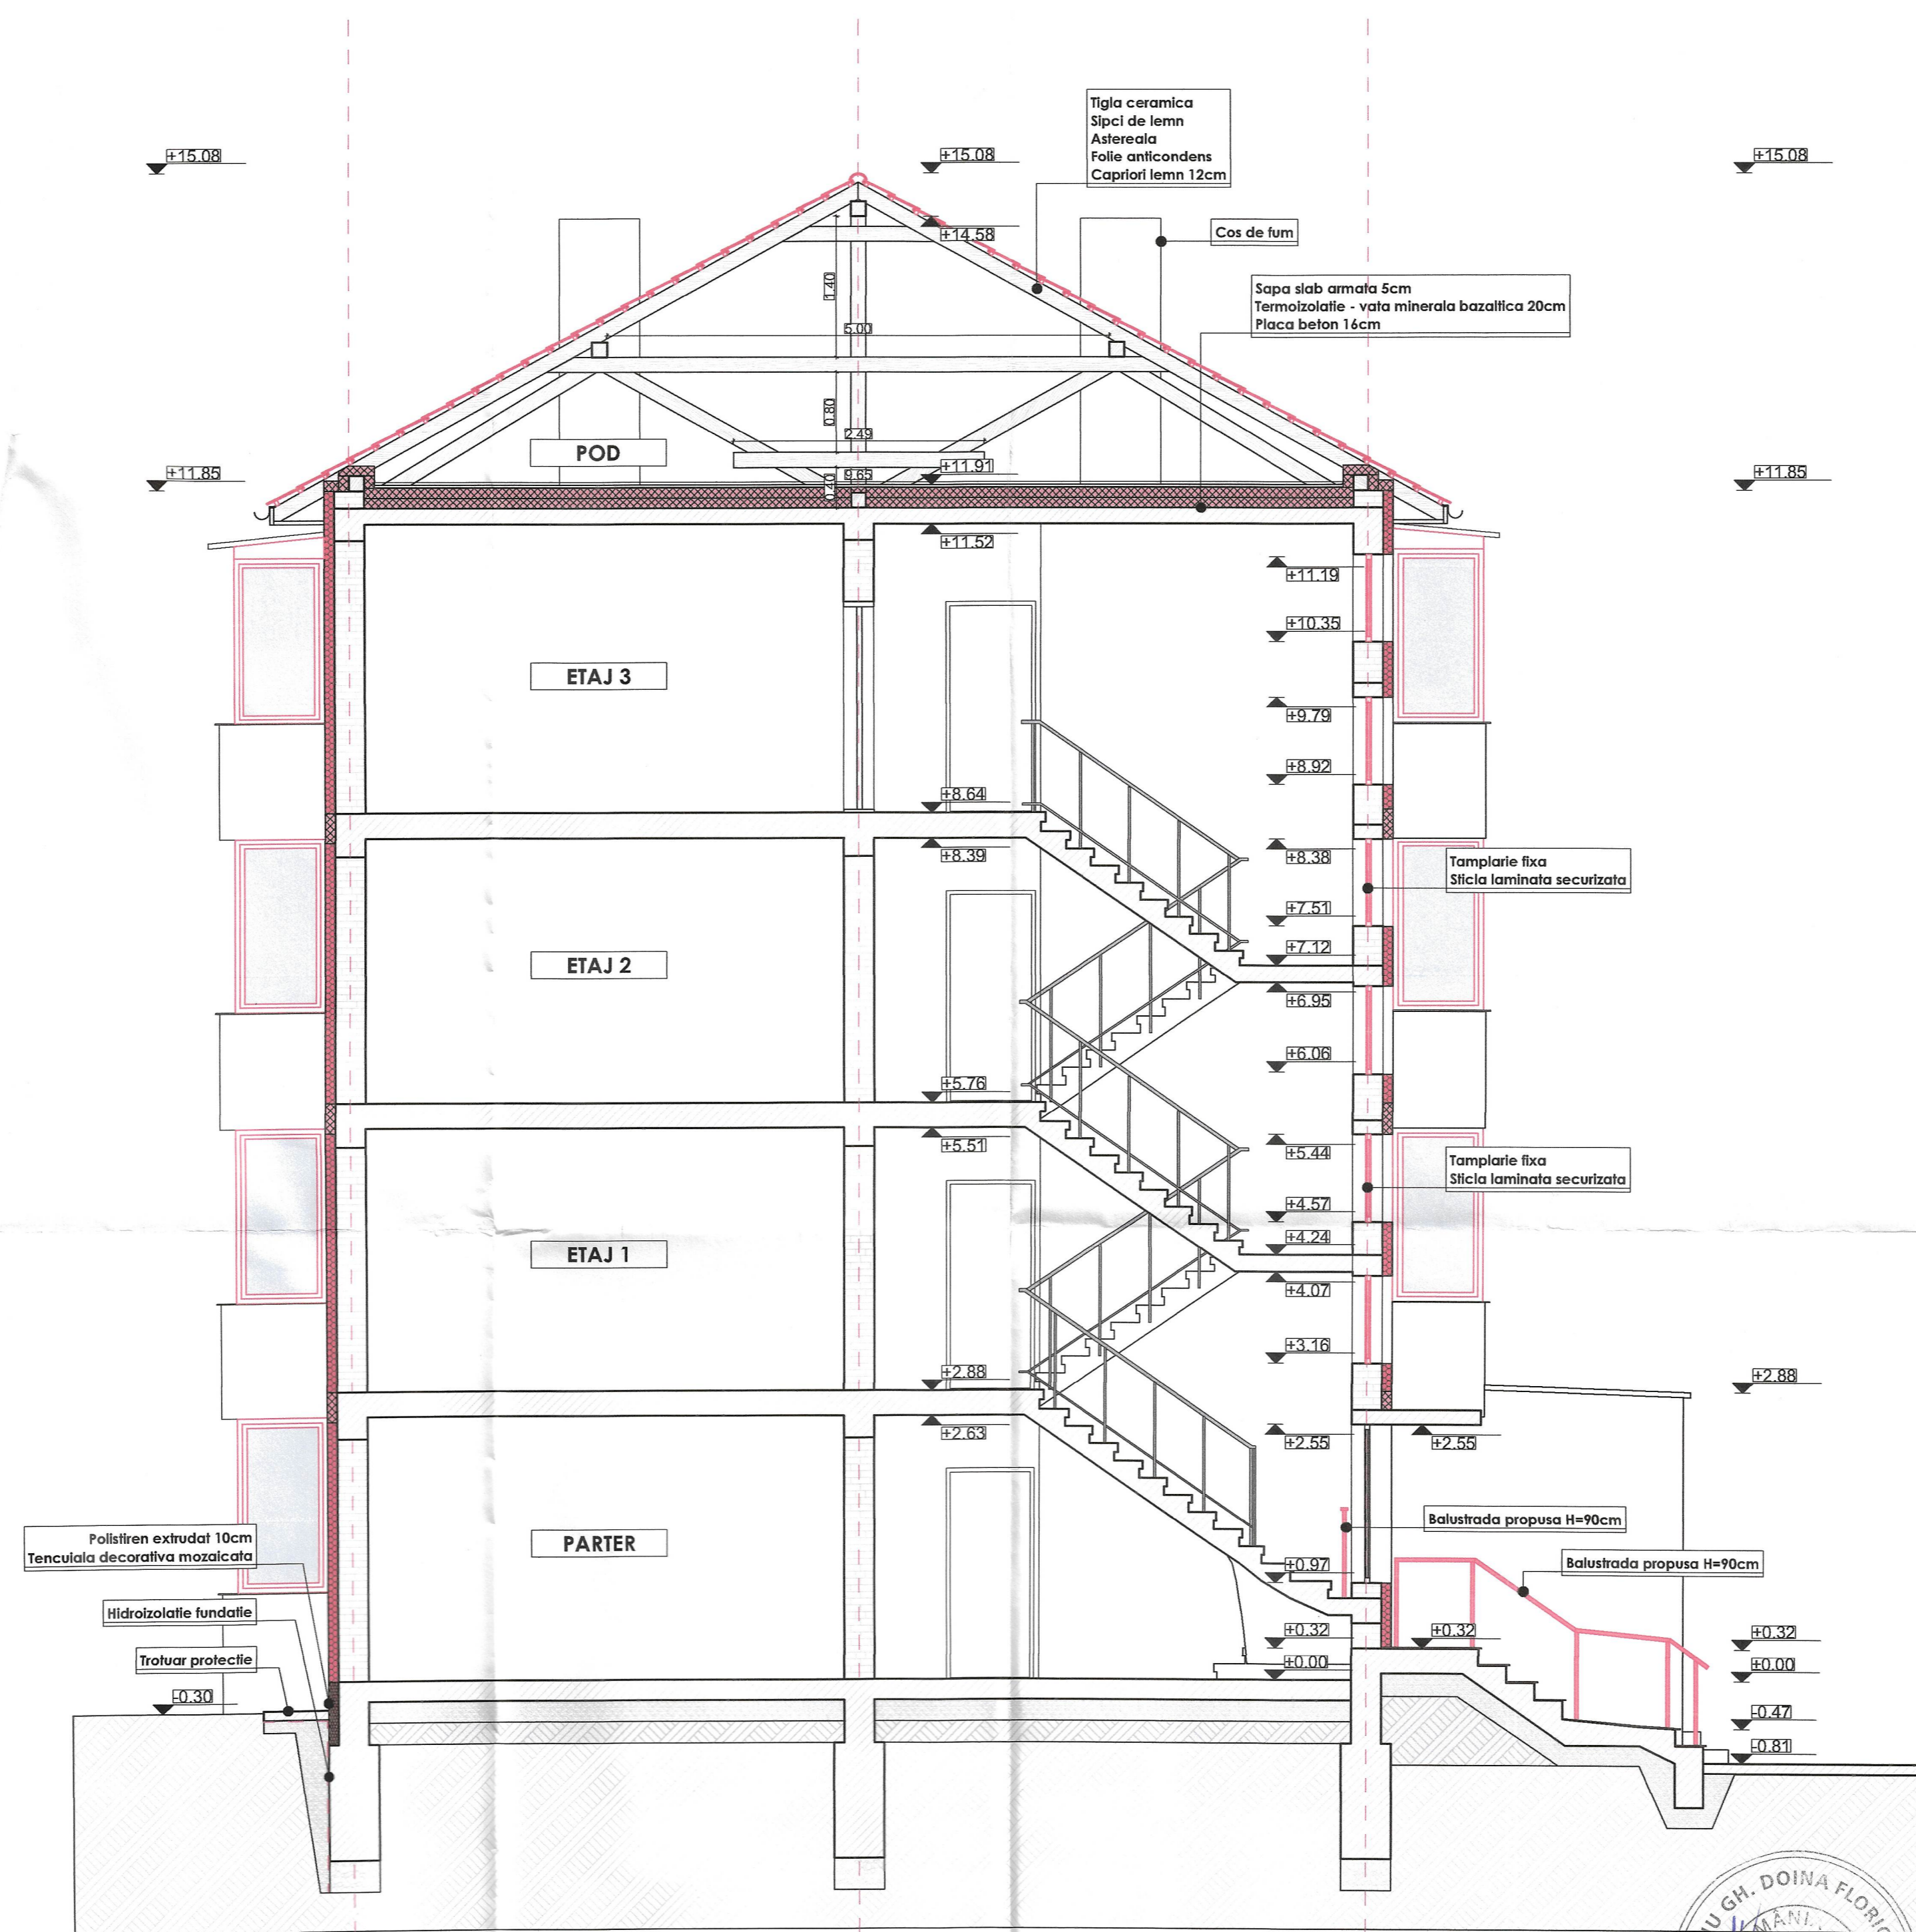

021/01/2022
 7255
 Vadim Alex
 ZGAVAROGEA
 CORINA

LEGENDA

| | |
|--|--|
| | Tamplarie PVC propusa |
| | Termoizolatie polistiren expandat 10cm - propus |
| | Termoizolatie vata minerala 10cm - propusa |
| | Termoizolatie polistiren extrudat 10cm - propusa |

Clasa de importanta și nivelul de expunere la cutremur - III, conform P100/1-2013
 Categoria de importanta C, conform HGR 766/1997
 Grad III de rezistență la foc conform P118/1999
 Notă: Pentru orice modificare sau abateri efectuate de la prezenta planșă/documentație/proiect, fără acordul scris al proiectantului, acesta nu își va mai asuma nici un fel de răspundere. Proiectantul va fi înștiințat ori de câte ori este nevoie pentru eventuale probleme sau erori, iar după acordul scris al acestuia se vor efectua ulterioarele modificări.


| REVISIA | DATA | MODIFICARE | NUME | SEMNATURA |
|-------------|------|------------|--------------------------------|-----------|
| EXPERT | | | REFERAT / EXPERTIZA NR. / DATA | |
| VERIFICATOR | | | VERIFICATOR | |

| NUME | SEMNATURA | CERINȚA | NUME | SEMNATURA | CERINȚA |
|--------------------|-----------------------|-------------|--|-----------|--------------------|
| ROA ALPIN BUILDING | GHEORGHE VALERIU | Beneficiar: | MUNICIPIUL PETROȘANI | | Format A2 |
| PROIECTANT | Arh. Gheorghe Valeriu | Proiect: | RENOVARE ENERGETICĂ MODERATĂ A 4 CLĂDIRI REZIDENȚIALE DIN MUNICIPIUL PETROȘANI - BLOC 1, STRADA UNIRII | | Proiect nr. 2/2022 |
| DESENAT | Arh. Gheorghe Valeriu | Scara: | Mun. Petroșani, str. Unirii, bloc 1, jud. Hunedoara | | Faza: D.A.L.I. |
| | | Data: | | | Planșa nr. A-17 |
| | | IUL. 2022 | | | |


SECTIUNE BB - PROPUSA



LEGENDA

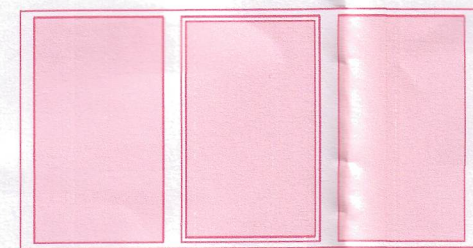

Tamplarie PVC propusa

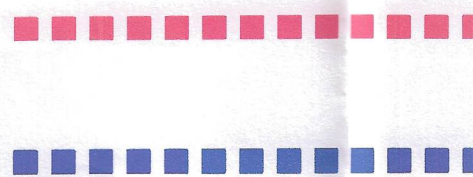

Balustrada H=90cm propusa



Suprafata asupra careia nu se intervine

Clasa de importantă și nivelul de expunere la cutremur - III, conform P100/1-2013
 Categoria de importanta C, conform HGR 766/1997
 Grad III de rezistență la foc conform P118/1999
 Notă: Pentru orice modificare sau abatere efectuată de la prezenta planșă/documentație/proiect, fără acordul scris al proiectantului, acesta nu își va mai asuma nici un fel de răspundere. Proiectantul va fi înștiințat ori de câte ori este nevoie pentru eventuale probleme sau erori, iar după acordul scris al acestuia se vor efectua ulterioarele modificări


FATADA PRINCIPALA

Vadim Alex
 ZGAVAROGA
 CORNEA
 Arhitect cu drept de semnatura

| REVIZIA | DATA | MODIFICARE | NUME | SEMNATURA | |
|--------------|-----------------------|--------------------------------|--|-----------|------------------------|
| EXPERT | | REFERAT / EXPERTIZA NR. / DATA | | | |
| VERIFICATOR | | VERIFICATOR | | | |
| NUME | SEMNATURA | CERINȚA | NUME | SEMNATURA | CERINȚA |
| | | Beneficiar: | MUNICIPIUL PETROȘANI | | Format A3+ (594 X 297) |
| | | Proiect: | RENOVARE ENERGETICĂ MODERATĂ A 4 CLĂDIRI REZIDENȚIALE DIN MUNICIPIUL PETROȘANI - BLOC 1, STRADA UNIRII | | Proiect nr. 2/2022 |
| | | Faza: | Mun. Petroșani, str. Unirii, bloc 1, jud. Hunedoara | | D.A.L.I. |
| | | Titlu planșă: | FATADA PRINCIPALA - PROPUSA - BLOC 1 - STR. UNIRII | | Planșa nr. A-18 |
| SPECIFICAȚIE | NUME | SEMNATURA | Scara: | | |
| ȘEF PROIECT | Arh. Zgavaroaga A. | | 1:100 | | |
| PROIECTAT | Arh. Ghiorghe Valeriu | | Data: | | |
| DESENAT | Arh. Ghiorghe Valeriu | | IUL. 2022 | | |




GEOSTRUCTURAL VICTOR INOARE SRL
 Vulcan, Hunedoara, Str. Dr. Constantin D. Bl. 47, Sc. 2, Ap. 32
 Tel./Fax 00402541570973
 E-mail: alpinv@yahoo.com

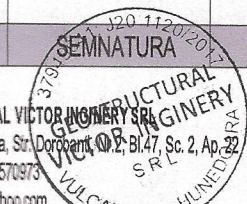



LEGENDA

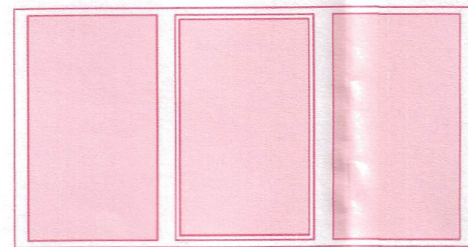

Tamplarie PVC propusa



Balustrada H=90cm propusa




Suprafata asupra careia nu se propune

Clasa de importantă și nivelul de expunere la cutremur - III, conform P100/1-2013
 Categoria de importanta C, conform HGR 766/1997
 Grad III de rezistență la foc conform P118/1999
 Notă: Pentru orice modificare sau abatere efectuată de la prezenta planșă/documentație/proiect, fără acordul scris al proiectantului, acesta nu își va mai asuma nici un fel de răspundere. Proiectantul va fi înștiințat ori de câte ori este nevoie pentru eventuale probleme sau erori, iar după acordul scris al acestuia se vor efectua ulterioarele modificări

FATADA POSTERIOARA


ORDINUL ARHITECTURII
 ROMANIA
 NR. 1303
 7456
 Vadim Alex
 ZGAVAROECA
 CORNEA
 Arhitect cu drept de semnatura

| REVIDIA | DATA | MODIFICARE | NUME | SEMNATURA | | |
|---------------|-----------------------|--|-----------|-----------|-----------|---------|
| EXPERT | | REFERAT / EXPERTIZA NR. / DATA | | | | |
| VERIFICATOR | | VERIFICATOR | | | | |
| | NUME | SEMNATURA | CERINȚA | NUME | SEMNATURA | CERINȚA |
| SPECIFICAȚIE | | NUME | SEMNATURA | Scara: | | |
| ȘEF PROIECT | Arh. Zgavaroeca A. | | | 1:100 | | |
| PROIECTAT | Arh. Ghiorghe Valeriu | | | Data: | | |
| DESENAT | Arh. Ghiorghe Valeriu | | | IUL. 2022 | | |
| Beneficiar: | | MUNICIPIUL PETROȘANI | | | | |
| Proiect: | | RENOVARE ENERGETICĂ MODERATĂ A 4 CLĂDIRI REZIDENȚIALE DIN MUNICIPIUL PETROȘANI - BLOC 1, STRADA UNIRII | | | | |
| Titlu planșă: | | FATADA POSTERIOARA - PROPUSA - BLOC 1 - STR. UNIRII | | | | |
| | | Format A3+ (594 X 297) | | | | |
| | | Proiect nr. 2/2022 | | | | |
| | | Faza: D.A.L.I. | | | | |
| | | Planșa nr. A-19 | | | | |

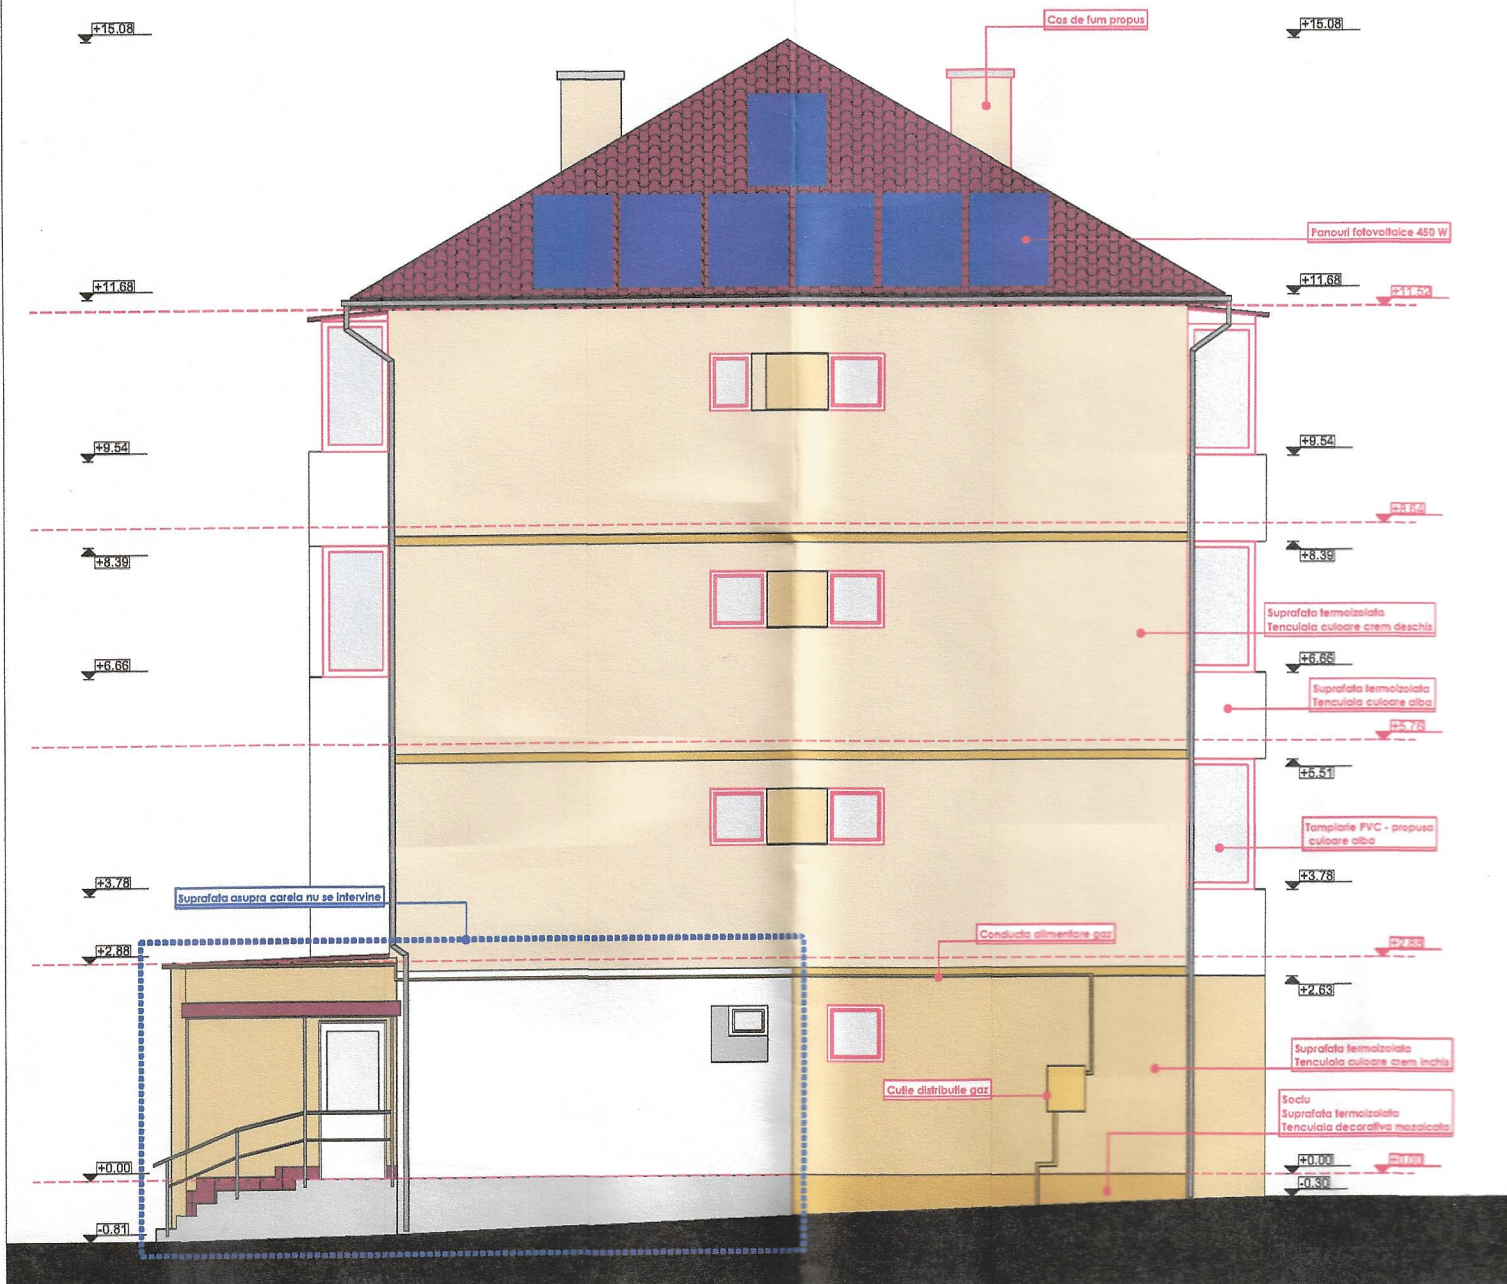

FATADA LAT. DREAPTA

LEGENDA

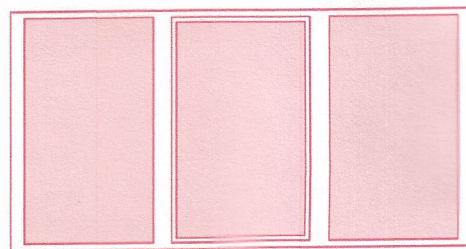


Tamplarie PVC propusa


Balustrada H=90cm propusa

Suprafata asupra careia nu se intervine

Clasa de importantă și nivelul de expunere la cutremur - III, conform P100/1-2013
 Categoria de importanta C, conform HGR 766/1997
 Grad III de rezistență la foc conform P118/1999
 Notă: Pentru orice modificare sau abatere efectuată de la prezenta planșă/documentație/proiect, fără acordul scris al proiectantului, acesta nu își va mai asuma nici un fel de răspundere. Proiectantul va fi înștiințat ori de câte ori este nevoie pentru eventuale probleme sau erori, iar după acordul scris al acestuia se vor efectua ulterioarele modificări

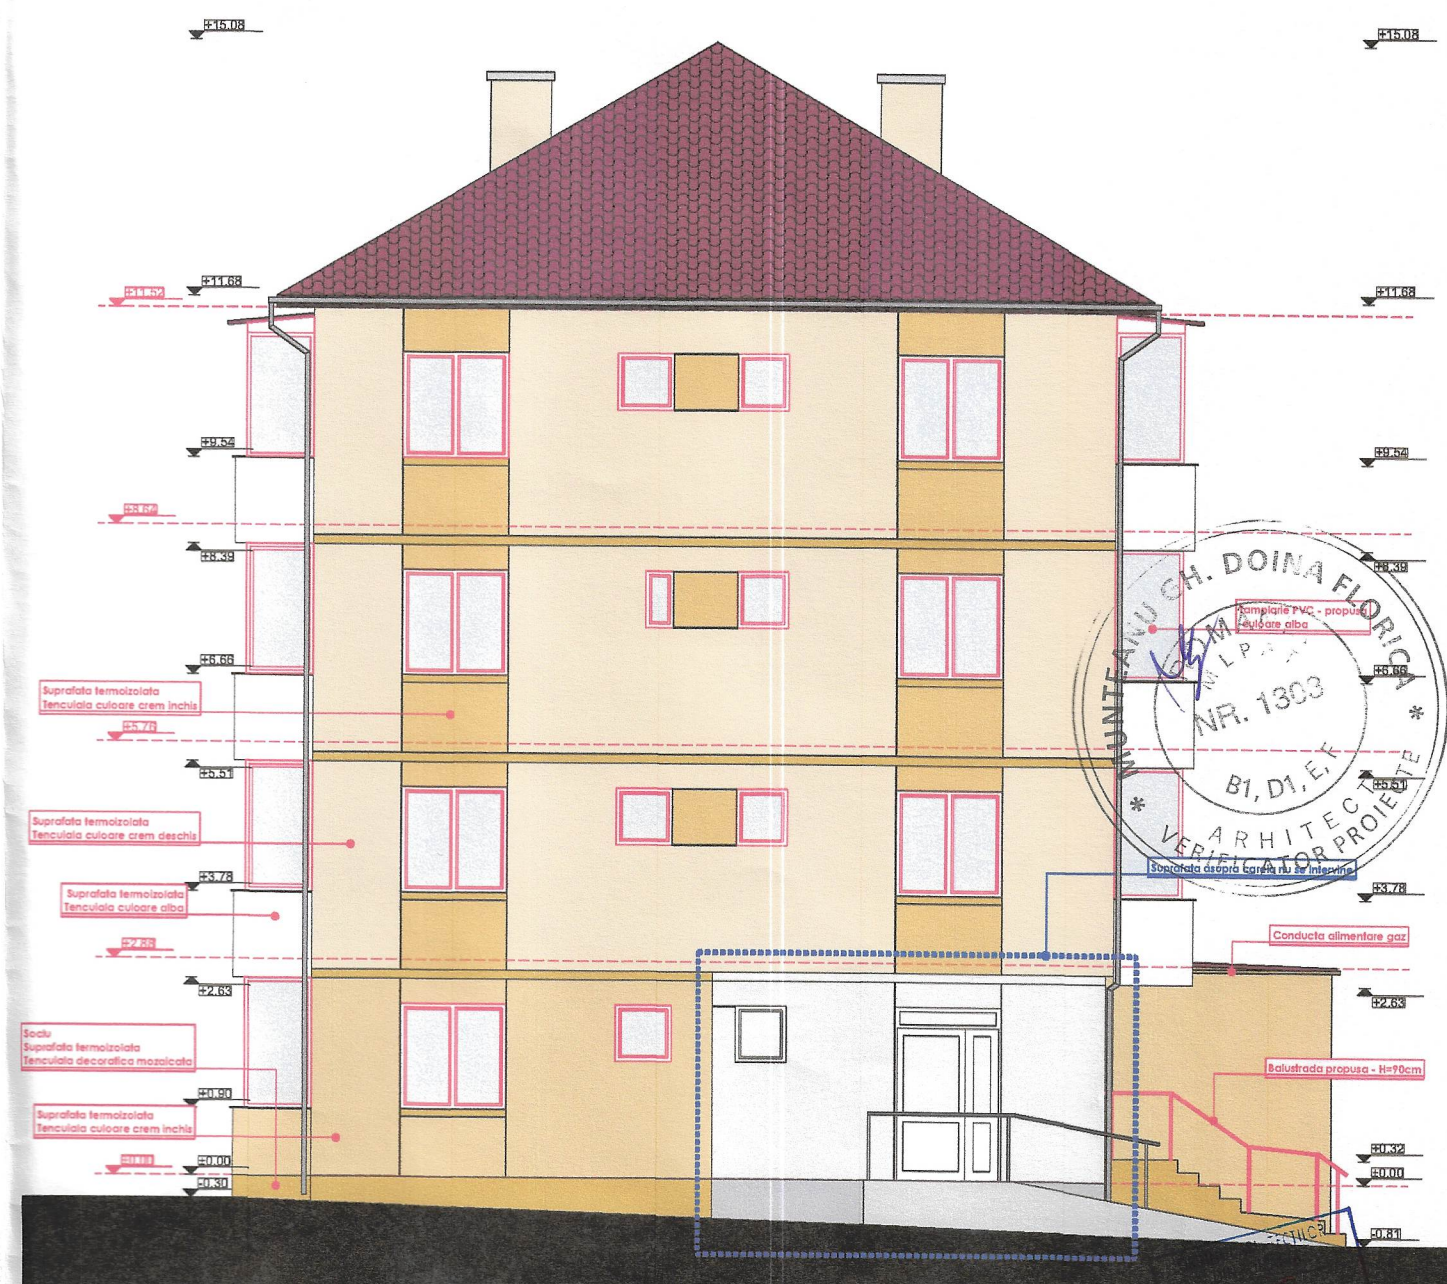

FATADA LAT. STANGA

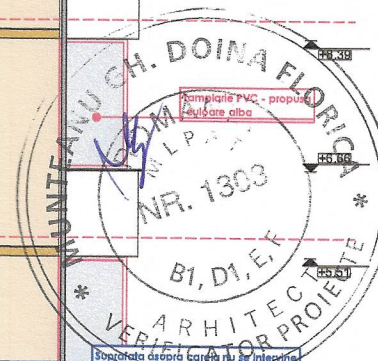

Vădina Alina
 ZGAVAROECA
 CORNEA
 Arhitect cu drept de semnătură

| REVIZIA | DATA | MODIFICARE | NUME | SEMNATURA | | |
|--------------|-----------------------|--|--------------------------------|---|--------------------|---------|
| EXPERT | | | REFERAT / EXPERTIZA NR. / DATA | | | |
| VERIFICATOR | | | VERIFICATOR | | | |
| | NUME | SEMNATURA | CERINȚA | NUME | SEMNATURA | CERINȚA |
| | ROA ALPIN HOLDING | GEOSTRUCTURAL ENGINEERING SRL Vulcan, Hunedoara, Str. Aerobanilor, Nr.2, Et.47, Sc.2, Ap. 22 Tel./Fax 0040254/570973 E-mail: alpinv@yahoo.com | Beneficiar: | MUNICIPIUL PETROȘANI | Format A3 | |
| SPECIFICAȚIE | NUME | SEMNATURA | Scara: | 1:100 | Proiect nr. 2/2022 | |
| ȘEF PROIECT | Arh. Zgavaroega A. | | Data: | IUL. 2022 | Faza: D.A.L.I. | |
| PROIECTAT | Arh. Gheorghe Valeriu | | Titlu planșă: | FATADA LAT. SANGA SI FATADA LAT. DREAPTA - PROPUSE - BLOC 1 - STR. UNIRII | Planșa nr. A-20 | |
| DESENAT | Arh. Gheorghe Valeriu | | | | | |