

PR. NR. 232/2023		Titlu: Creșterea eficienței energetice în 2 clădiri publice cu destinație de unități de învățământ din Municipiul Petroșani - Colegiul Național Mihai Eminescu	
Specialitate I. Sanitare		Beneficiar: Municipiul Petroșani	
FAZA: D.A.L.I.		Amplasament: Loc. Petroșani, str. 1 Decembrie 1918, nr. 7, jud. Hunedoara	
PL. I.s-1		SCARA: 1:10000	
PLAN DE ÎNCADRARE ÎN ZONĂ		DATA: 27.03.2023	
sef proiect: Ing. Roman Samuiei		PROIECTANT GENERAL: KES BUSINESS S.R.L. Mun. Bistrita, Str. 1 Decembrie Nr.30, Birou 3, Jud. Bistrita-Nasaud	
proiectat: Dr. ing. Naghiu George		SOCIETATE: KES BUSINESS S.R.L. GIURJENI	
desenat: Ing. Lite Serban		ROMANIA MR. 19973 19840 19892 19972 CI SAAC/IS/II/18/19/CI	
VERIFICATOR PROIECTE		INGINER DIPLOMAT	

LEGENDA:

CLADIREA STUDIATA

STR. 1 DECEMBRIE 1918

STR. EROILOR


STR. EROILOR

STR. EROILOR

STR. 1 MAI

STR. 1 MAI

STR. CONSTRUCTORUL

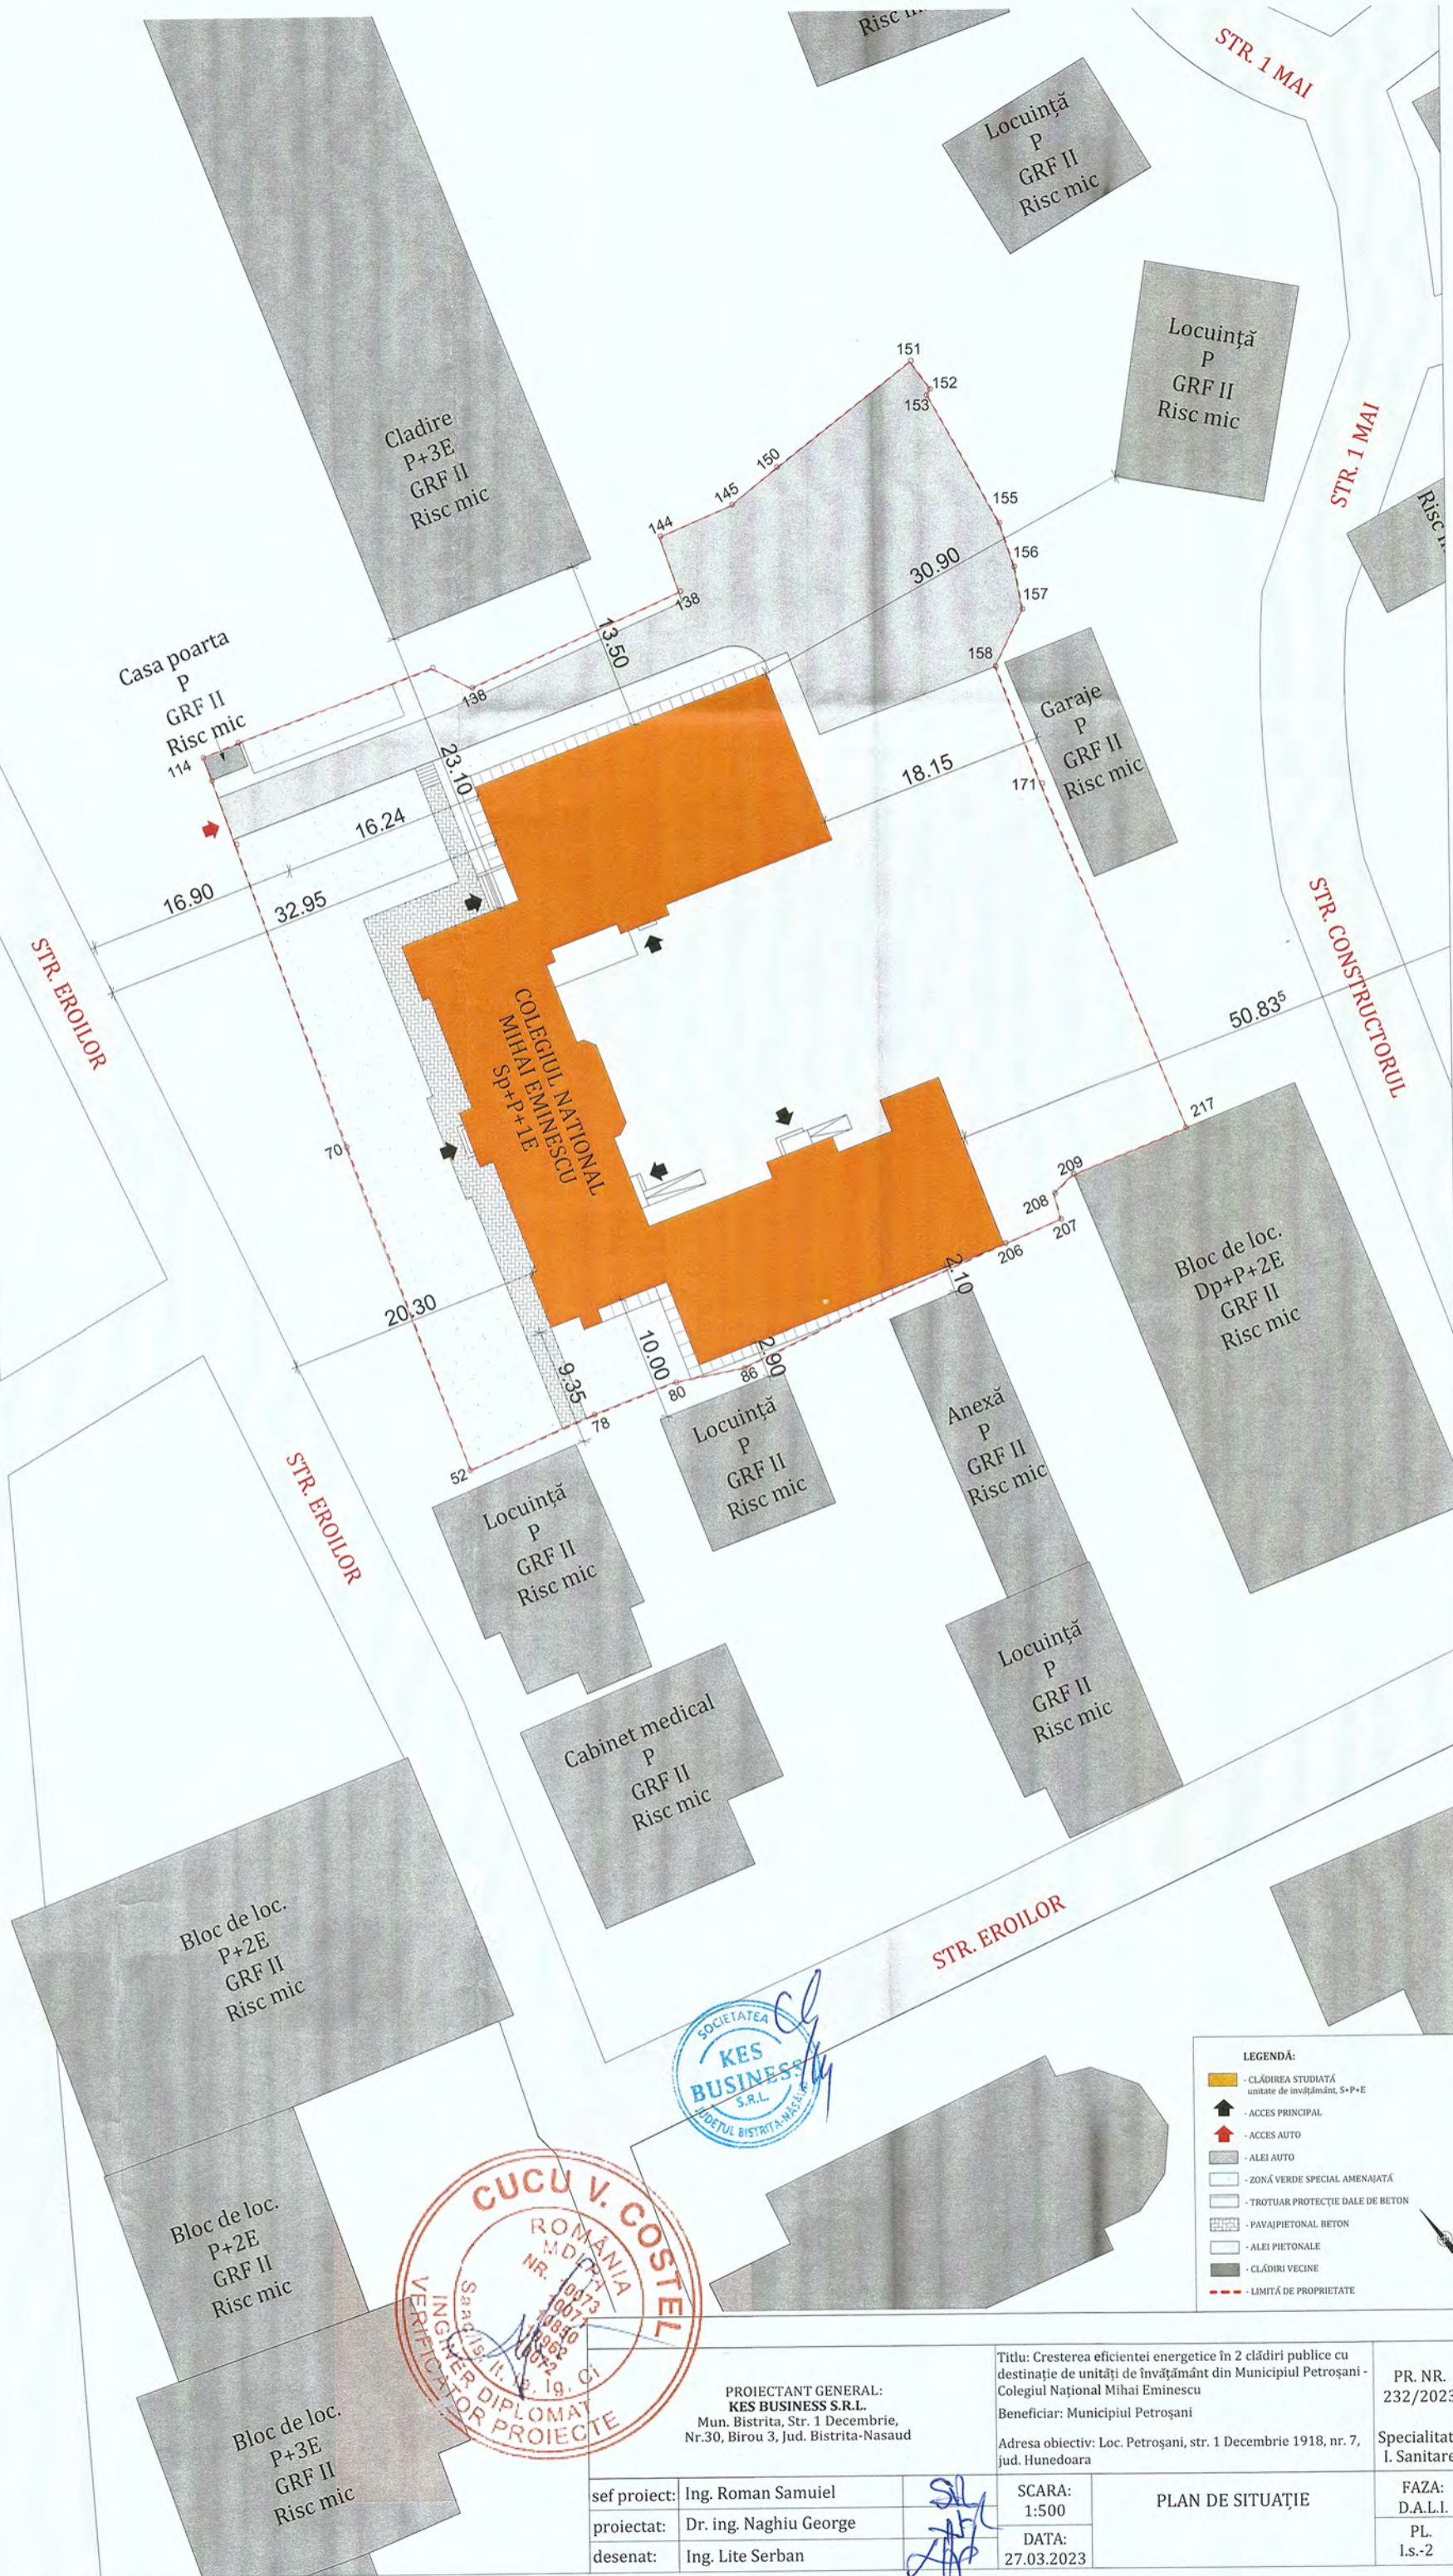

**LEGENDA:**



- CLADIREA STUDIATA unitate de invatamant, S+P+E
- ACCES PRINCIPAL
- ACCES AUTO
- ALEI AUTO
- ZONA VERDE SPECIAL AMENAJATA
- TROTUAR PROTECTIE DALE DE BETON
- PAVAJPIETONAL BETON
- ALEI PIETONALE
- CLADIRI VECINE
- LIMITA DE PROPRIETATE

PROIECTANT GENERAL: <b>KES BUSINESS S.R.L.</b> Mun. Bistrita, Str. 1 Decembrie, Nr.30, Birou 3, Jud. Bistrita-Nasaud		Titlu: Creșterea eficienței energetice în 2 clădiri publice cu destinație de unități de învățământ din Municipiul Petroșani - Colegiul Național Mihai Eminescu Beneficiar: Municipiul Petroșani		PR. NR. 232/2023
Adresa obiectiv: Loc. Petroșani, str. 1 Decembrie 1918, nr. 7, jud. Hunedoara		SCARA: 1:500		PLAN DE SITUATIE
sef proiect: Ing. Roman Samuel		DATA: 27.03.2023		
proiectat: Dr. ing. Naghiu George		FAZA: D.A.L.I.		
desenat: Ing. Lite Serban		PL. I.s.-2		

**LEGENDA:**

- M.P. Modul de pompare
- B Boiler 500 l
- VEI Vas de expansiune inchis 50 l


**DETALIU MAGAZIE:**

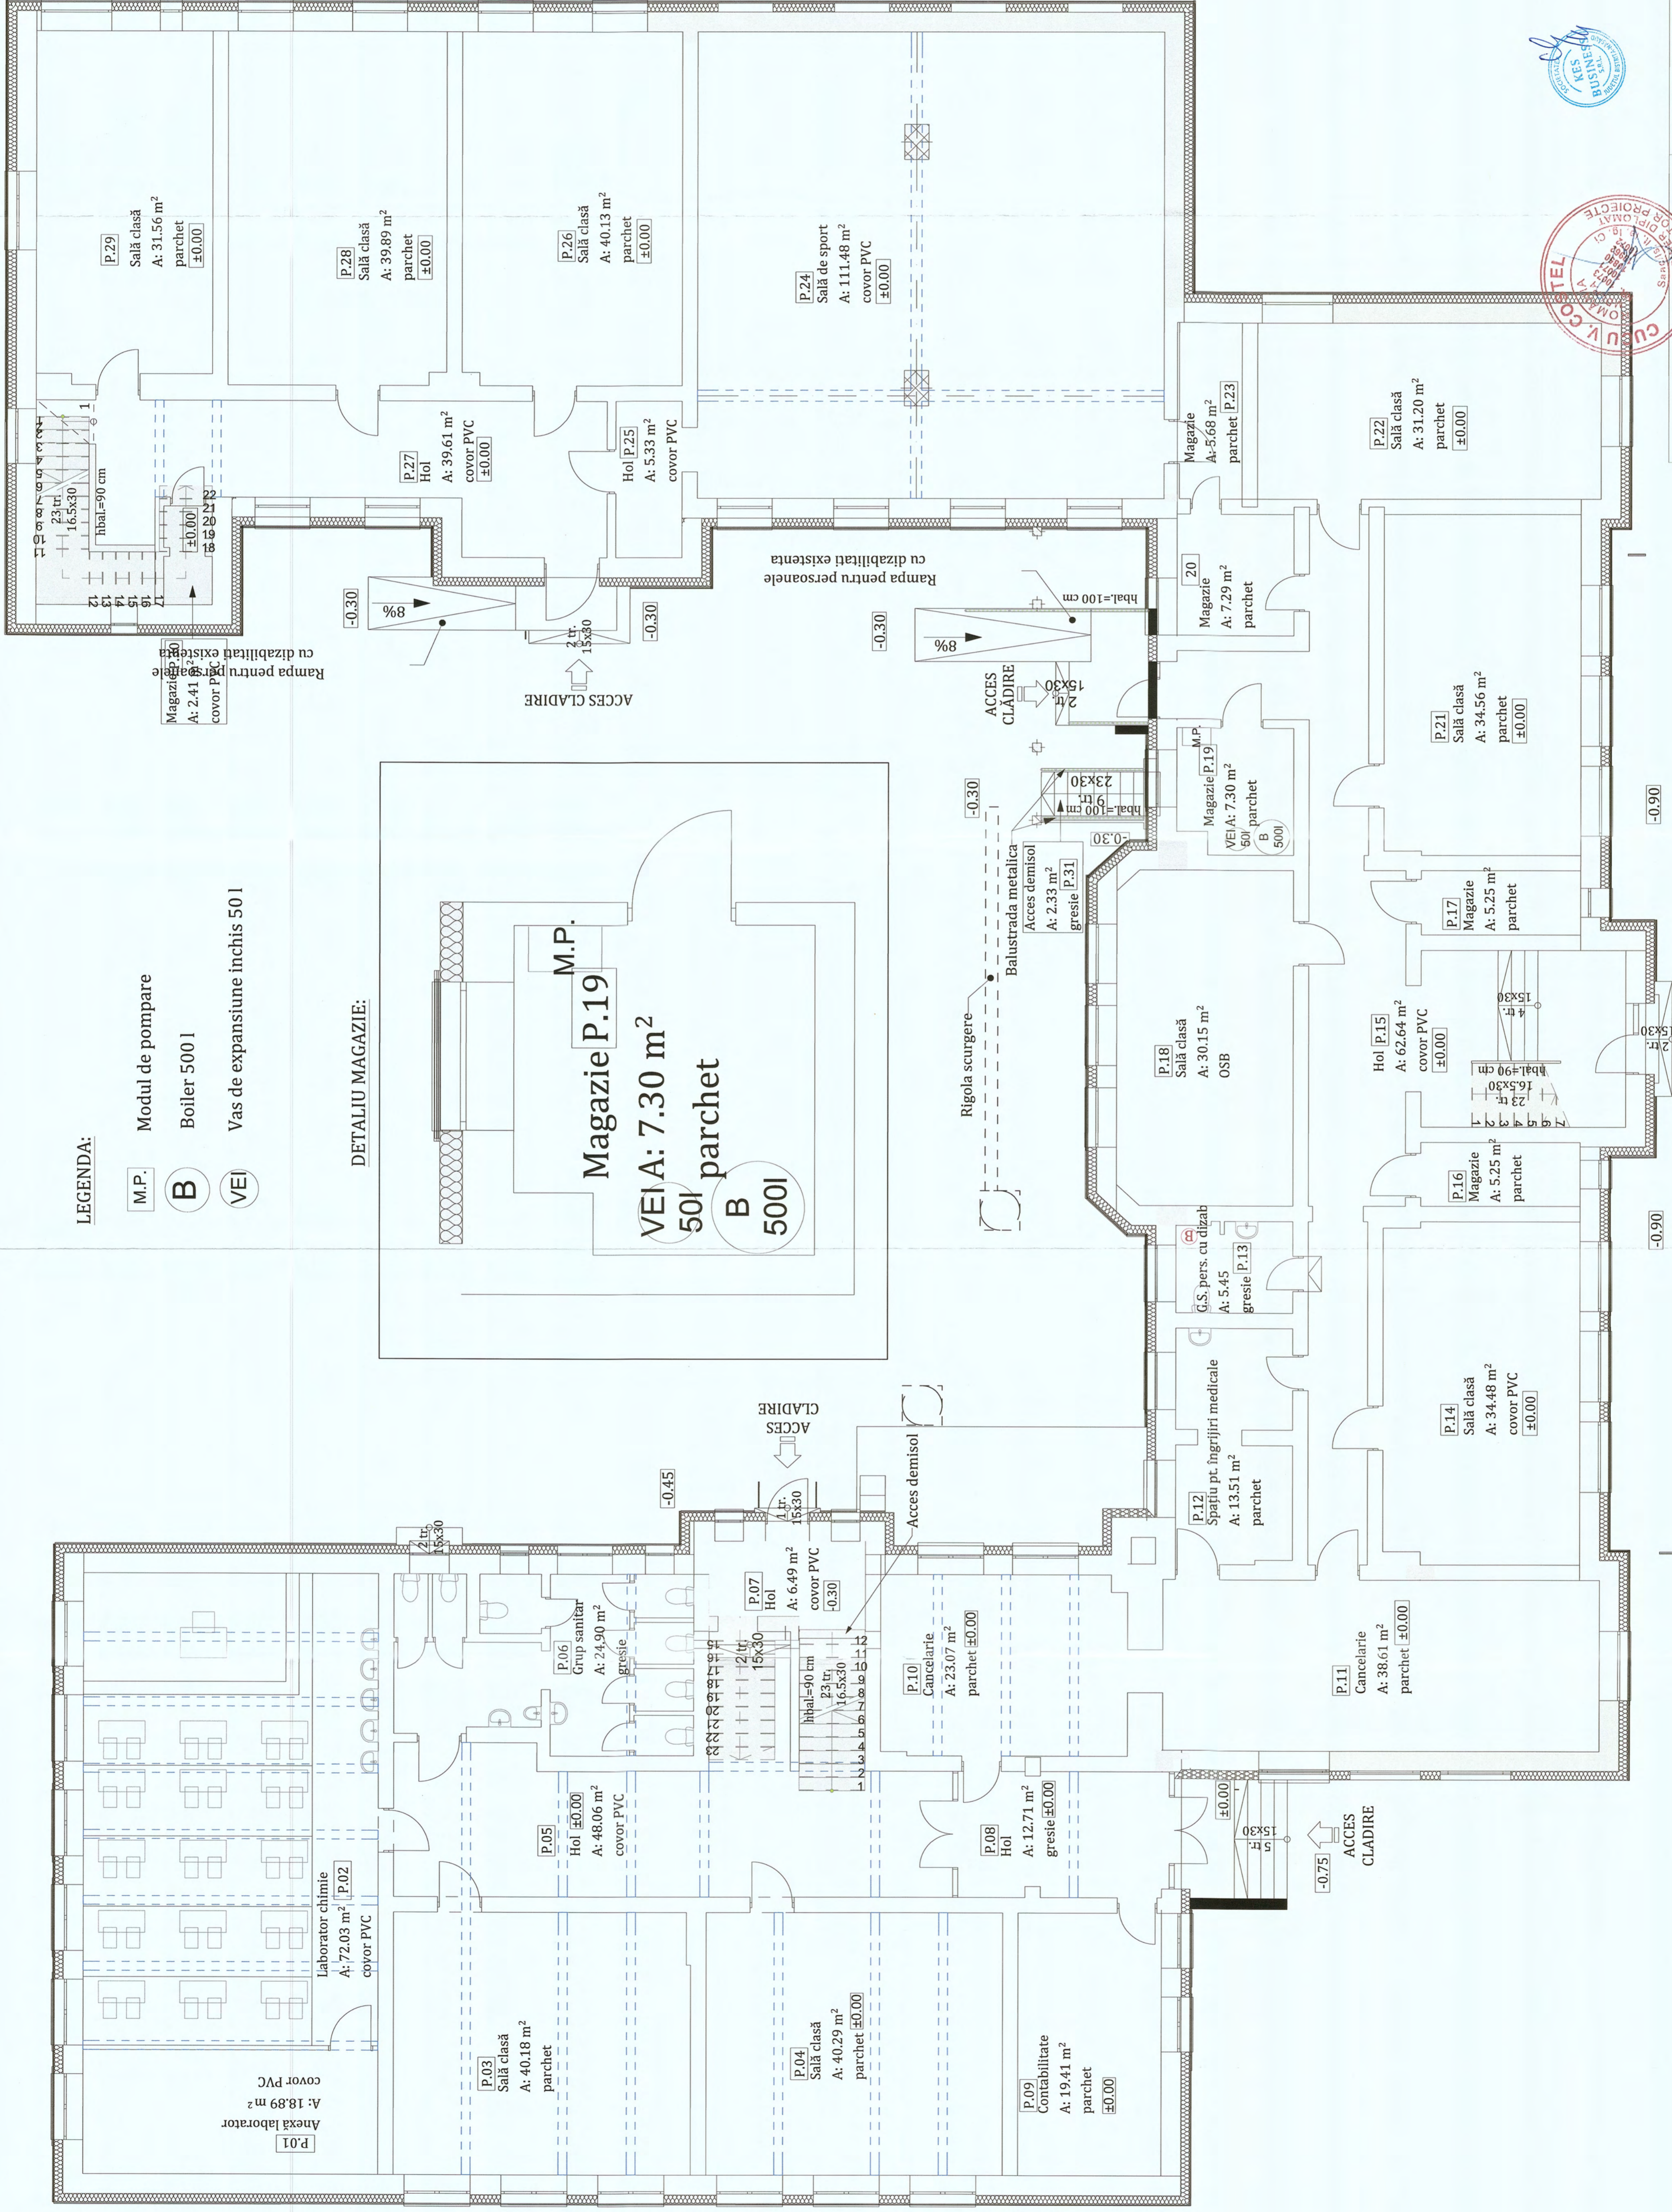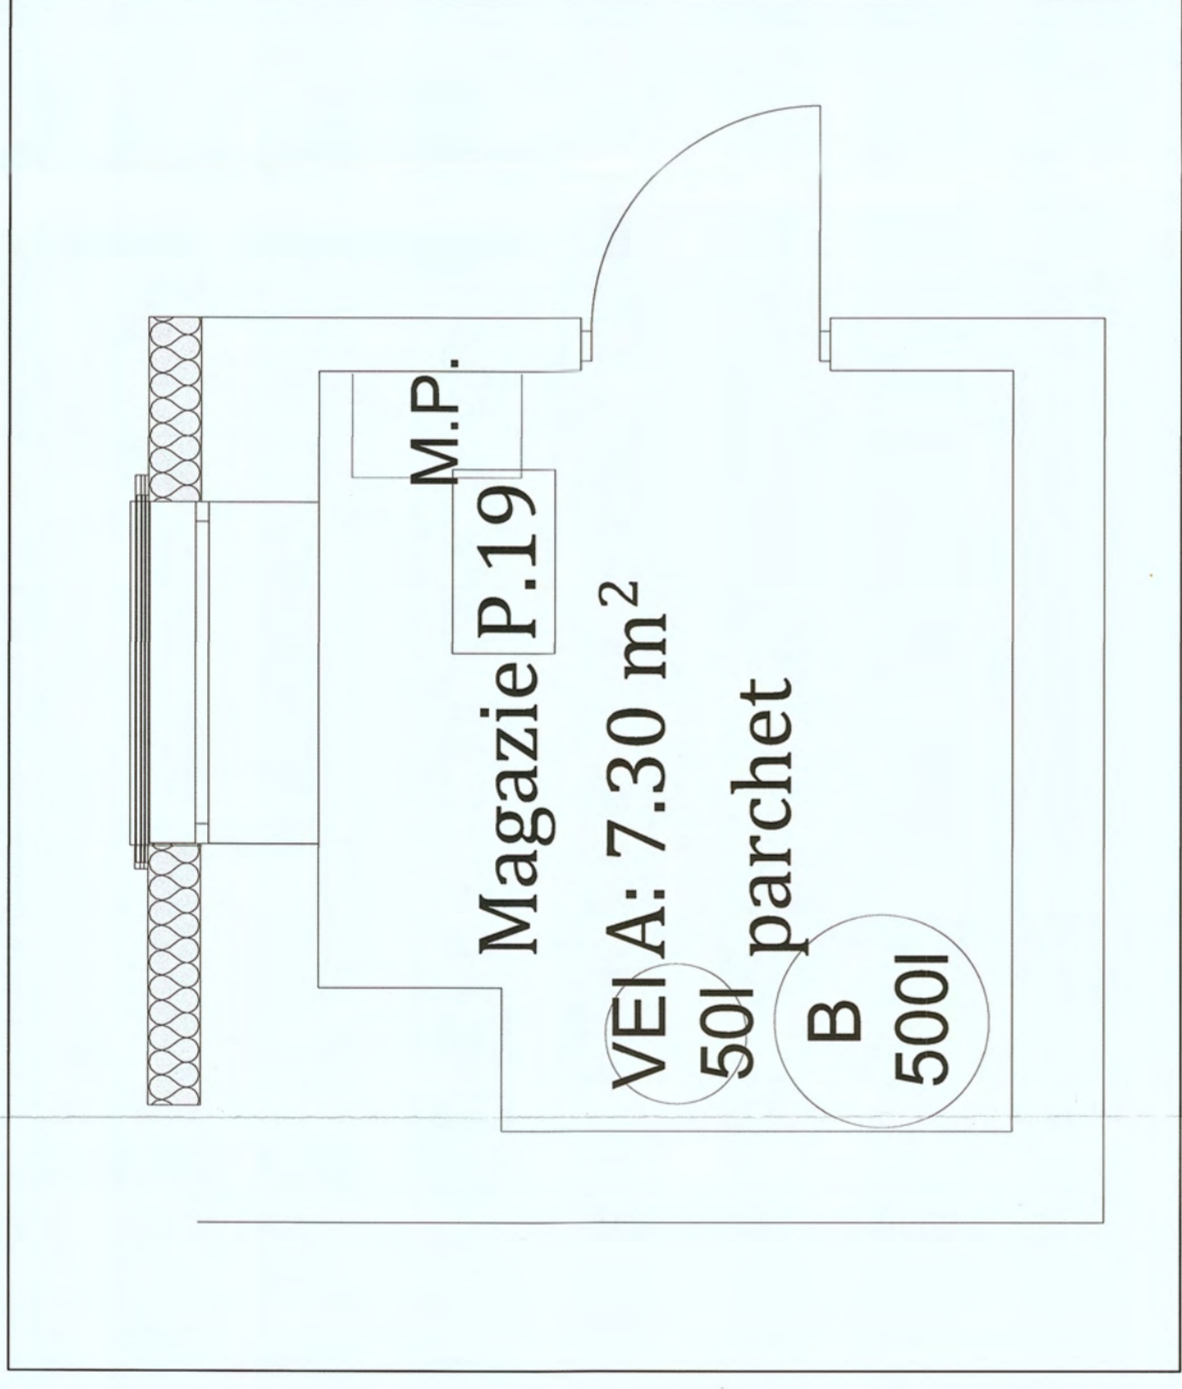


Clasa de importanță a construcției: III  
 Categoria de importanță: C - normală  
 Grad de rezistență la foc: II



Beneficiar: Municipiul Petrosani JUDEȚUL HARGHITA CONSTRUCȚIA ȘI REZERVAREA ENERGETICE N.2 CLADIRI PUBLICE CU DESTINAȚIE DE ÎNCĂLZIRE ÎN VÂNCĂMANT DIN MUNICIPIUL PETROSANI- COLEGIUL NATIONAL MIHAI EMINESCU Amplasament: Str. 1 Decembrie 1918, Nr. 7, Loc. Petrosani, jud. Harghita		Proiect nr. 237/2023
Specialitate I. Sanitare		Faza: DALI
Scara 1:100		Titlu planșă: PLAN PARTER
Data 27.03.2023		Planșa nr. I.S.-3
Șef proiect Ing. Roman Samuel		
Proiectat Dr. Ing. Naghiu George		
Intocmit Ing. Lite Serban		
<small>Acord de autorizare este prezentat în anexa la proiect și este în vigoare până la data de 31.12.2023. În caz de modificare a proiectului, se va solicita un nou acord de autorizare. În caz de modificare a proiectului, se va solicita un nou acord de autorizare. În caz de modificare a proiectului, se va solicita un nou acord de autorizare.</small>		

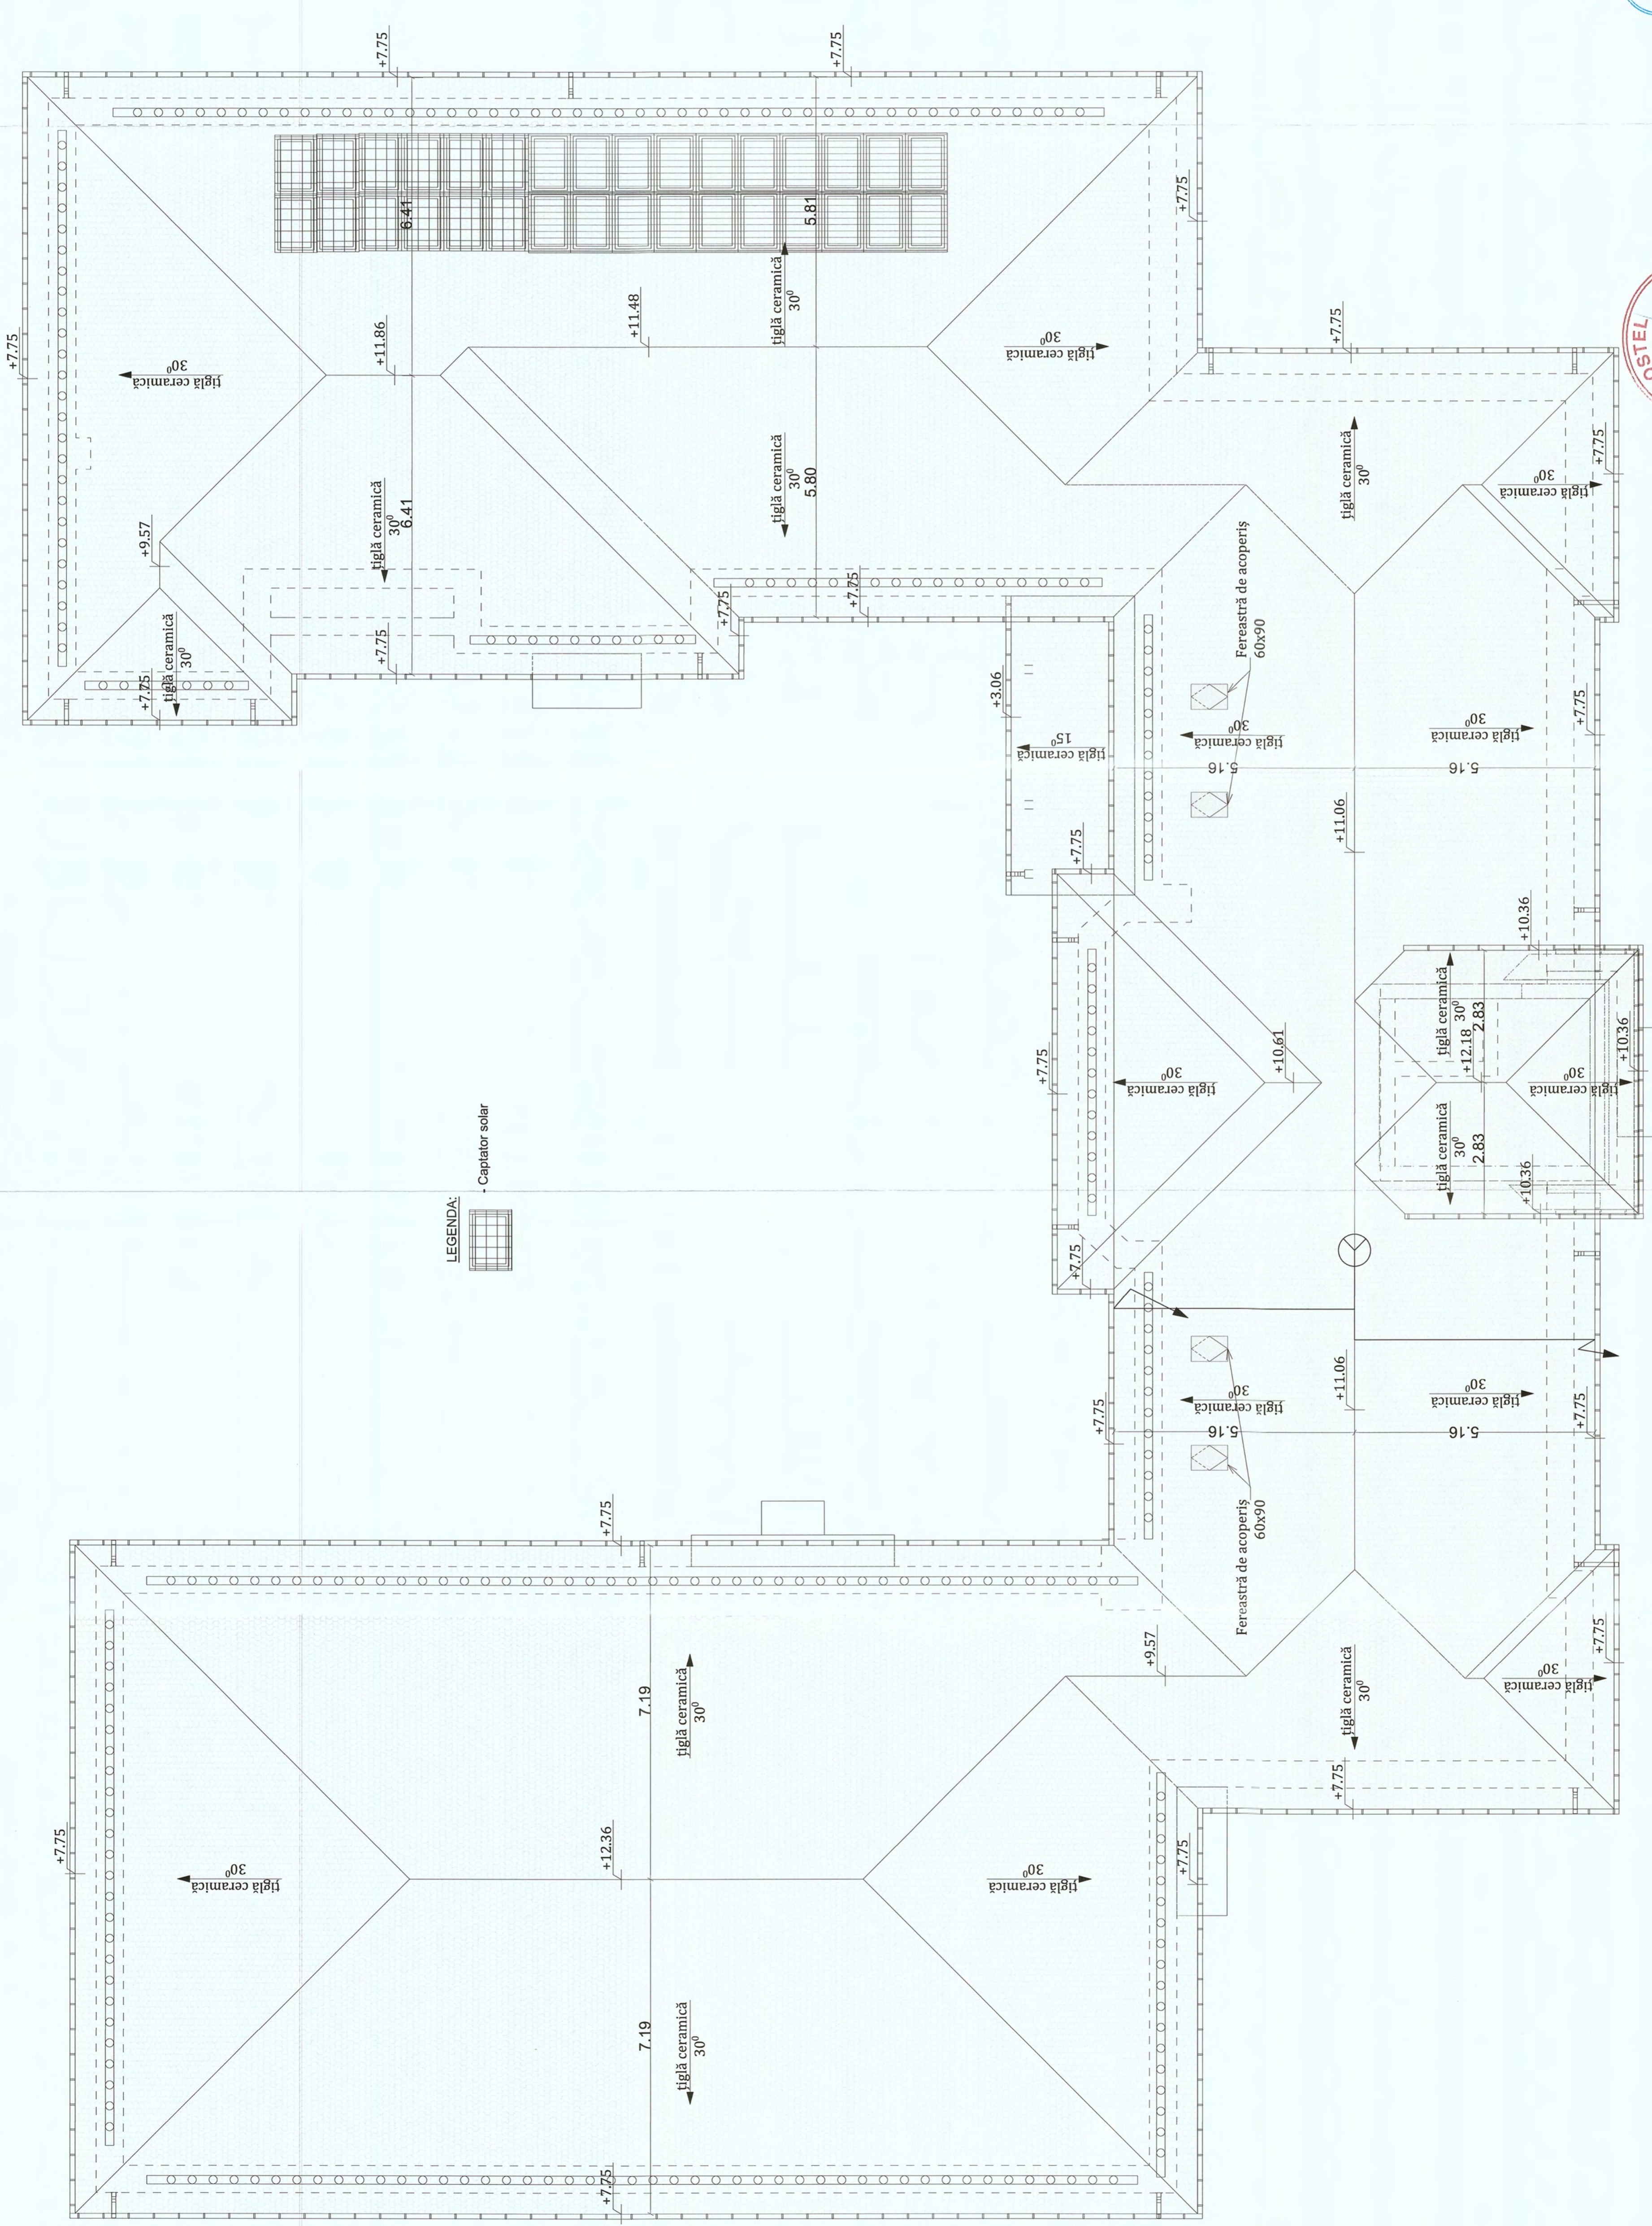

LEGENDA:  
 Captator solar



Clasa de importanță a construcției : III  
 Categoria de importanță : C - normala  
 Grad de rezistență la foc : II

Beneficiar: Municipiul Petrosani	Proiect nr. 232/2023
Titlu: CREȘTEREA EFICIENȚEI ENERGETICE ÎN 2 CLĂDIRI PUBLICE CU DESTINAȚIE DE UNITĂȚI DE ÎNVĂȚĂMÂNT DIN MUNICIPIUL PETROSANI- COLEGIUL NAȚIONAL MIHAIL KOGĂLNICU	Specialitate I. Sanitare
Amplasament: Str. 1 Decembrie 1918, Nr. 7, Loc. Petrosani, jud. Hunedoara	Faza: DALI
Ing. Roman Samuie	Scara 1:100
Dr. Ing. Neghiv George	Data 27.03.2023
Ing. Lilie Șerban	Planșa nr. I.S.-4
Titlu planșă: PLAN ACOPERIS	


ANEXA 1  
 Acest document este proprietatea a KES BUSINESS SRL. Nici o parte a acestui document nu poate fi reprodusă, scuturată sau transmisă, în orice formă (electronică, mecanică, fotocopiată, înregistrare) fără acordul prealabil al KES BUSINESS SRL. Orice modificare ulterioară acestui document, fără acordul scris al KES BUSINESS SRL, va fi considerată nulă și de nevaloare.

**LEGENDA:**

- B Boiler , montaj pe pardoseala, 500 l
- P.. Pompa de circulație cu montaj pe conducta
- VEI Vas de expansiune închis cu membrana, 50 l
- RS Robinet sferic
- V3C Vana de amestec cu trei cai
- BEP Butele de egalizare a presiunilor


- (A) Colector solar 12 buc
- (B) Automatizare pentru inst. solare
- (F) Modul de pompare pentru inst. solare
- (G) Vas expansiune cu membrana
- (E) Senzor pentru temperatura
- (H) Aerisitor automat de aer

- TRASEU APA CALDA
- TRASEU APA RECE
- ROBINET DE INCHIDERE
- ROBINET DE GOLIRE
- TRASEU SOLAR RETUR
- TRASEU SOLAR TUR

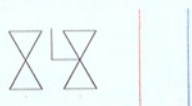

PLANEU ACOPERIS

ETAJE INTERMEDIARE

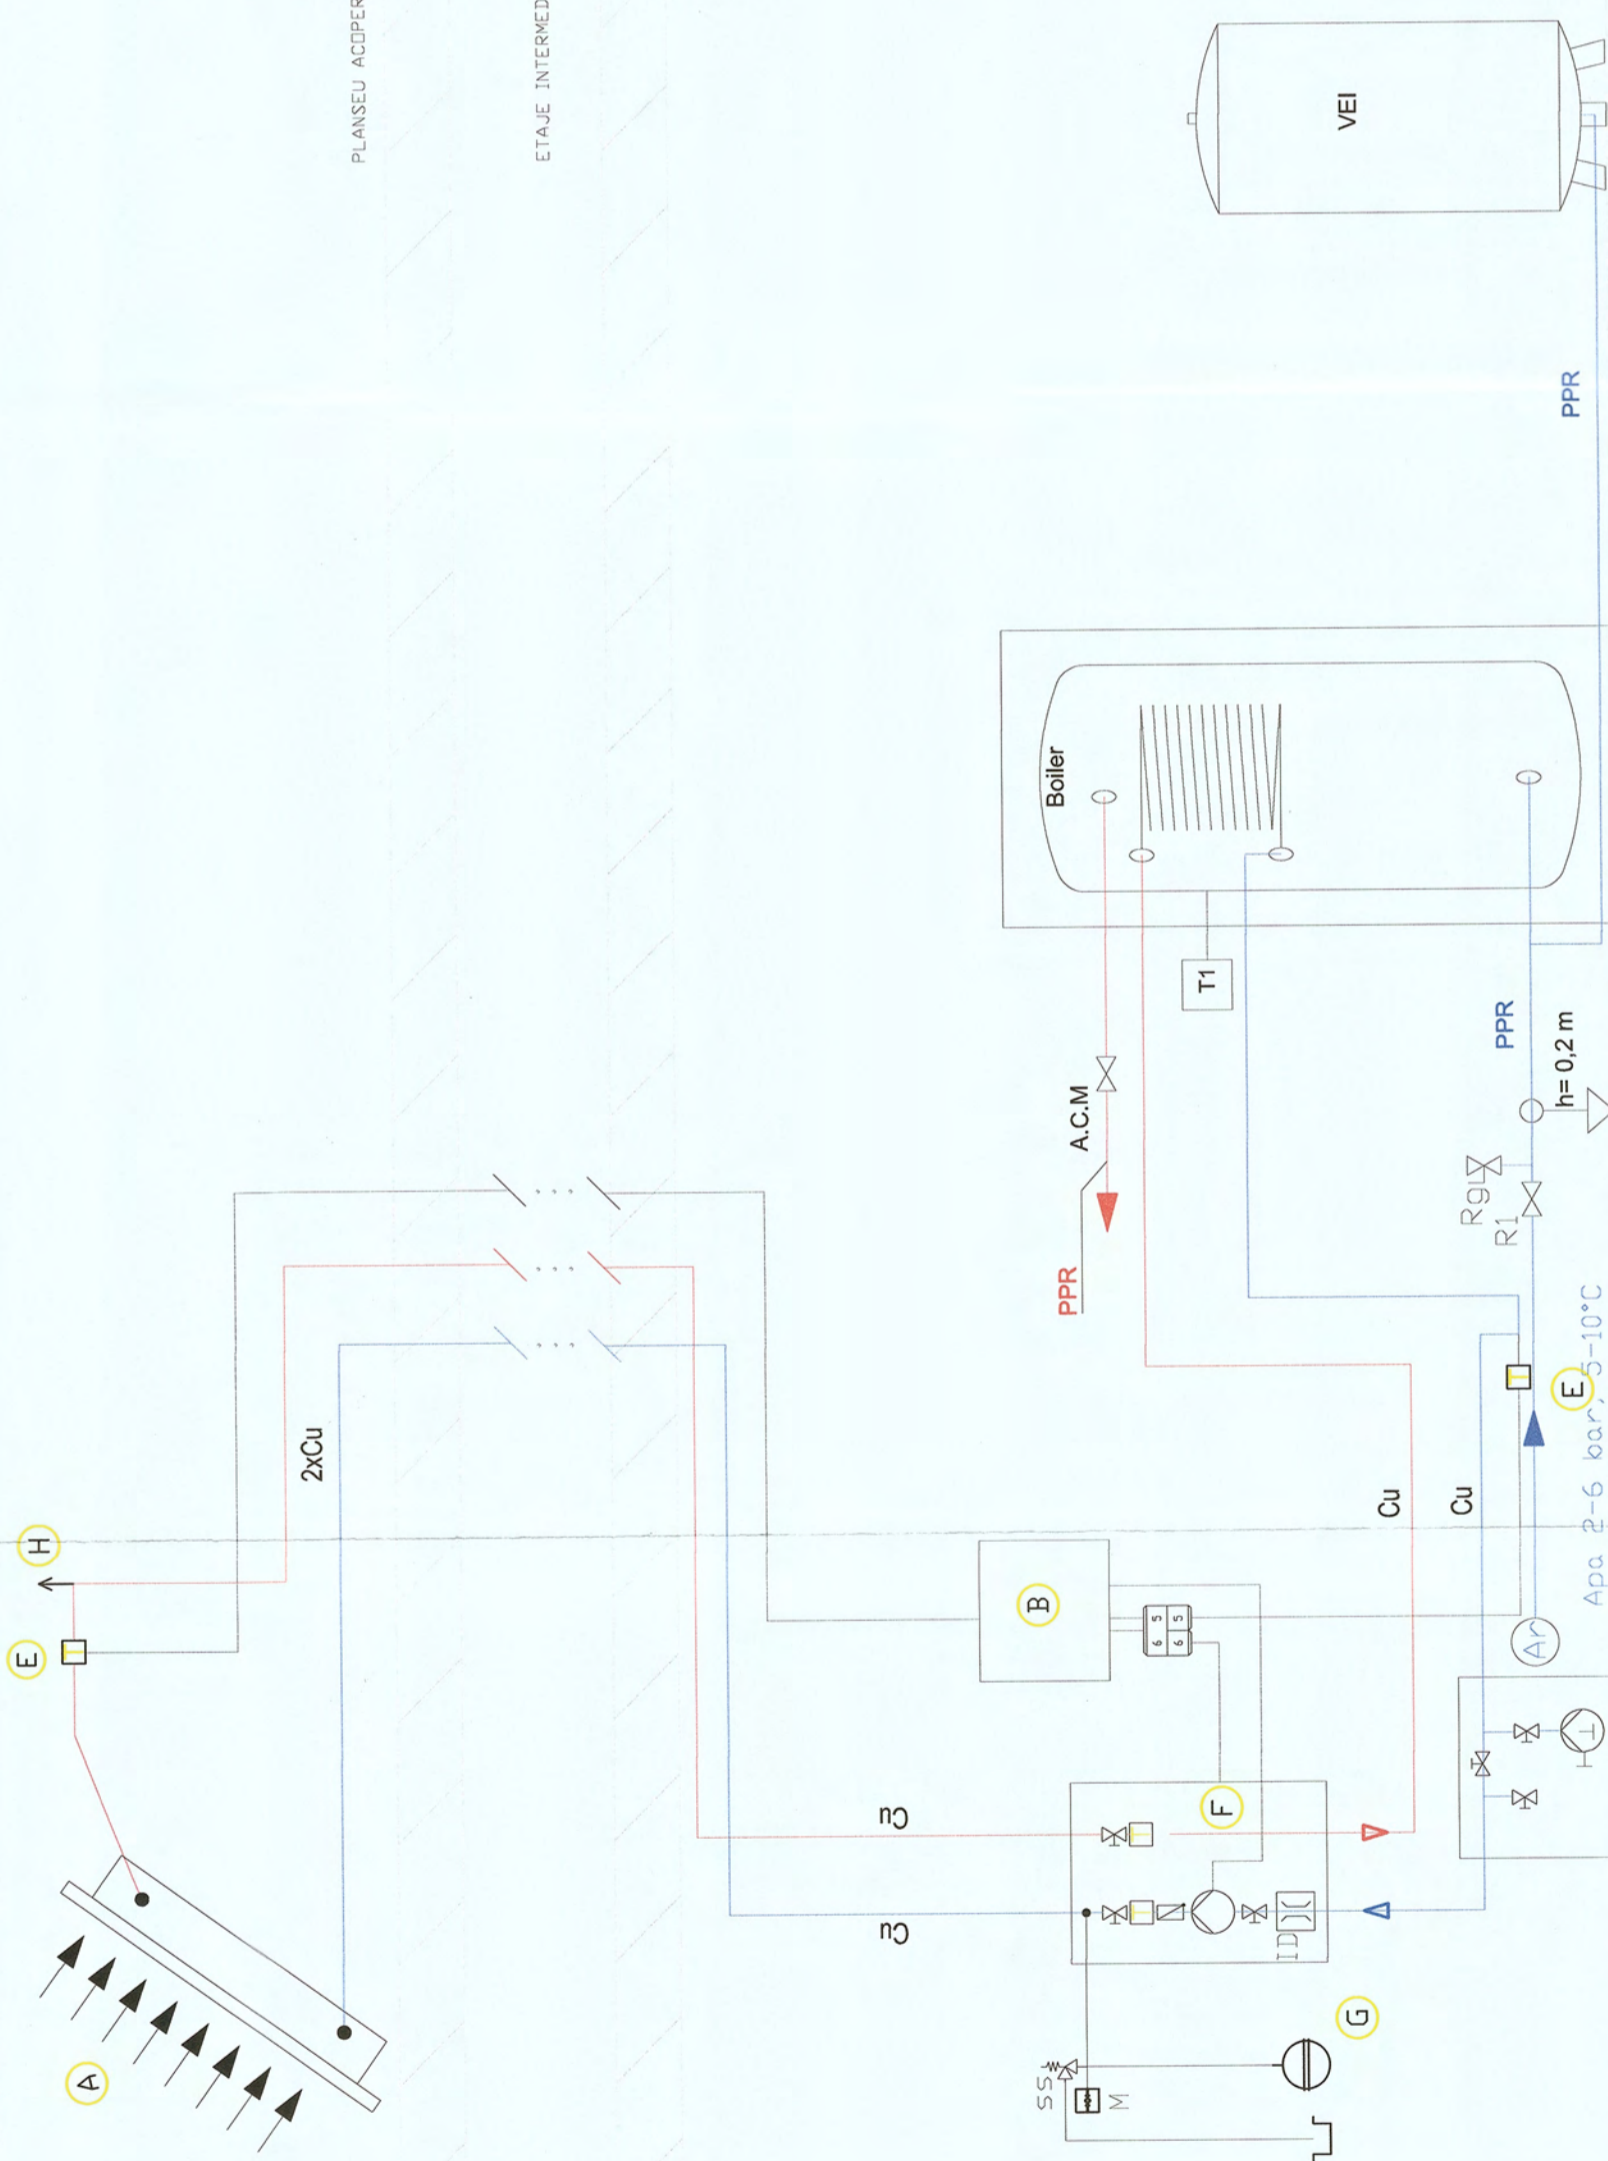

Armatura umplere circuit



PROIECTANT GENERAL: KES BUSINESS S.R.L. Nr. 50, Birou 2, Județul Bistrița Năsăud		Beneficiar: Municipiul Petrosani	
Șef proiect	Ing. Roman Samuieș	Scara	1:100
Proiectat	Dr. Ing. Naghju George	Data	27.03.2023
Întocmit	Ing. Lite Serban	Titlu planșă: SCHEMA SOLAR	
Proiect nr. 232/2023		Proiect nr. DALJ	
Specialitate I. Sanitare		Planșa nr. I.S.-5	
Clasa de importanță a construcției: III Categorie de importanță: C - normală Grad de rezistență la foc: II			

Proiect nr. 232/2023  
Specialitate I. Sanitare  
Beneficiar: Municipiul Petrosani  
Titlu: CREȘTEREA EFICIENȚEI ENERGETICE ÎN ZIADIRI PUBLICE CU  
DESTINAȚIE DE ÎNVĂȚĂMÂNT DIN MUNICIPIUL PETROSANI -  
COLEGIUL NAȚIONAL MIHAI EMINESCU  
Amplasament: Str. 1 Decembrie 1918, Nr. 7, Loc. Petrosani, jud. Hunedara

Proiectant: KES BUSINESS S.R.L. Nr. 50, Birou 2, Bistrița, Județul Bistrița Năsăud  
Șef proiect: Ing. Roman Samuieș  
Proiectat: Dr. Ing. Naghju George  
Întocmit: Ing. Lite Serban  
Titlu planșă: SCHEMA SOLAR  
Proiect nr.: DALJ  
Planșa nr.: I.S.-5  
Clasa de importanță a construcției: III  
Categorie de importanță: C - normală  
Grad de rezistență la foc: II