


LEGENDA

	Plafoniera LED 12 W cu senzor de miscare
	Corp iluminat de emergenta LED 4 W , autonomie 3 ore
	Corp de iluminat de siguranta permanent cu LED 1x8W cu pictograma "EXIT" montat aparent deasupra usilor de evacuare autonomie min 3 ore


REVIZIA	DATA	MODIFICARE	NUME	SEMNATURA

 ROA ALPIN HOLDING GEOSTRUCTURAL VICTOR INGINERY SRL Vulcan, Hunedoara, Str. Dobroanta, Nr. 18 Tel./Fax: 040254670973 E-mail: alpin@yahoo.com	Beneficiar: MUNICIPIUL PETROȘANI Proiect: RENOVARE ENERGETICĂ MODERATĂ A 4 CLĂDIRI REZIDENȚIALE DIN MUNICIPIUL PETROȘANI - BLOC 1, STRADA UNIRII Mun. Petroșani, str. Unirii, bloc 1, jud. Hunedoara Instalații Electrice - Casa Scării	Format A2 Proiect nr. 2/2022 Faza: D.A.L.L. Planșa nr. I.E.01
--	--	--

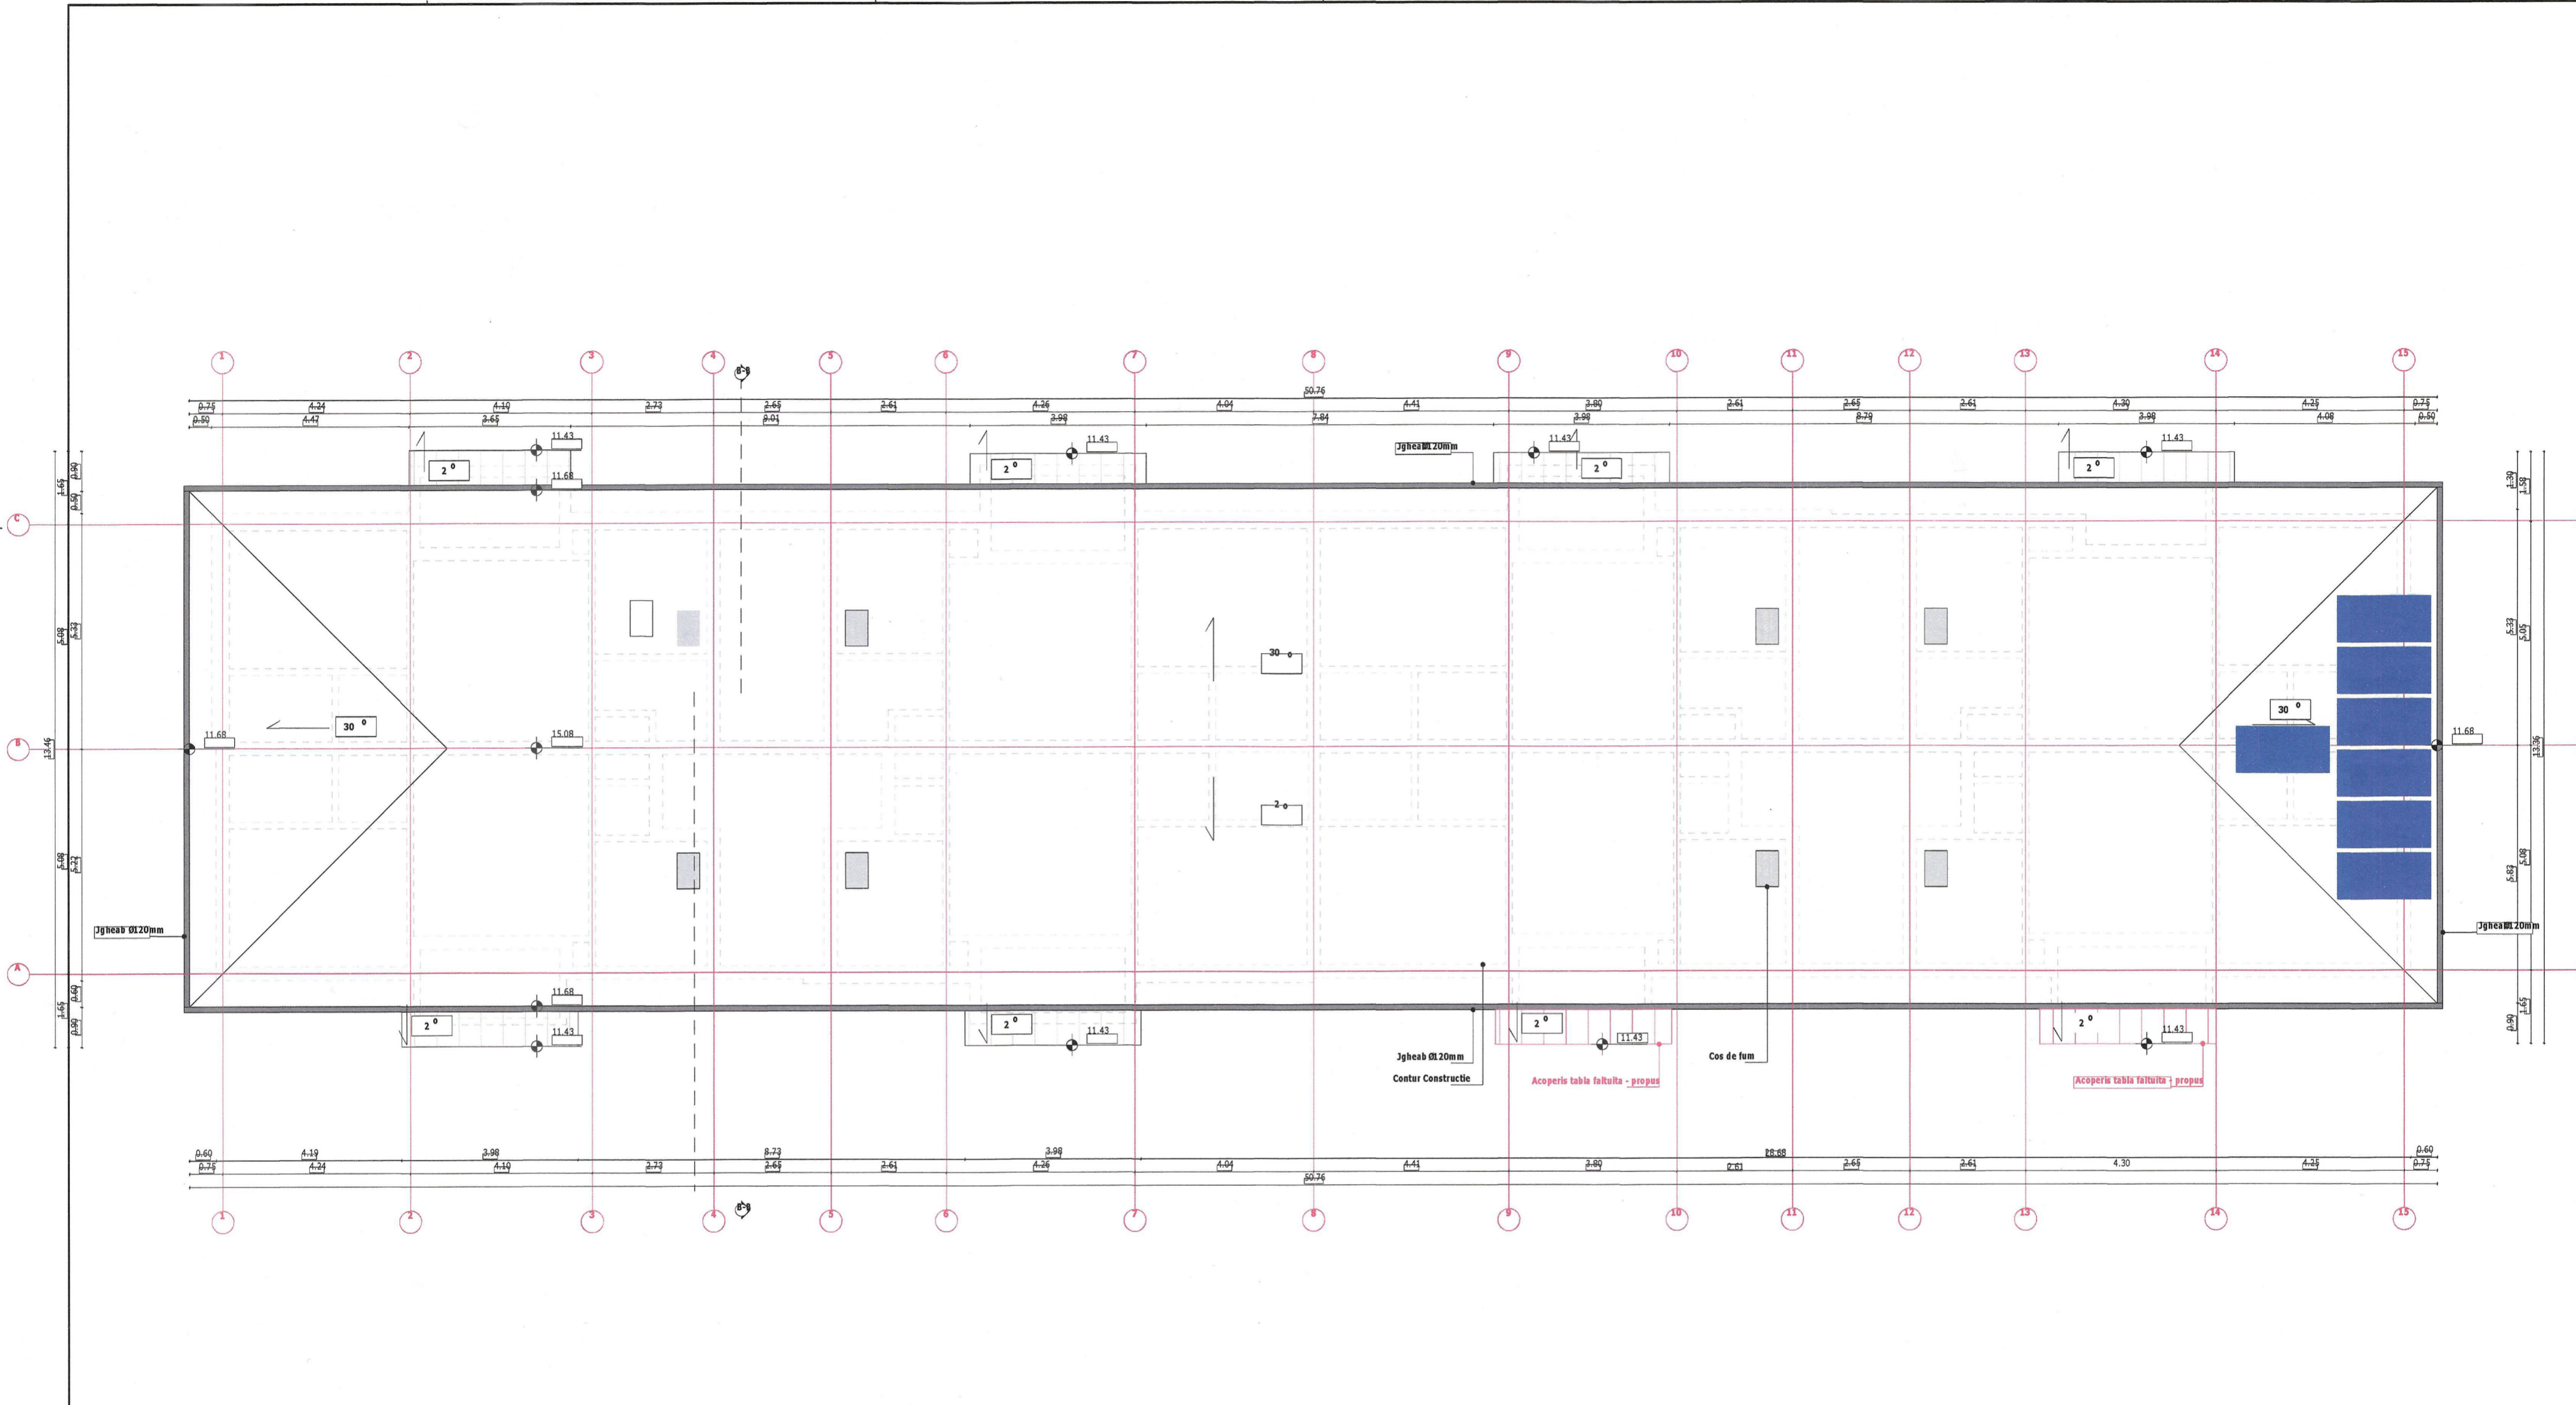

LEGENDA

	Panouri Fotovoltaice 450 W
--	----------------------------

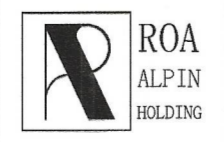REVISIA	DATA	MODIFICARE	NUME	SEMNTURA
EXPERT	REFERAT / EXPERTIZA NR. / DATA			
VERIFICATOR	NUME	SEMNTURA	CERINȚA	NUME
 ROA ALPIN HOLDING GEOSTRUCTURAL VICTOR INGIENIERI SRL Vulcan, Hunedoara, Str. Dorobanti, Nr. 2, Bl.47, Sc. 2, Ap. 22 Tel: +40 04025457073 E-mail: alpin@roa.ro		Beneficiar:		Format:
ȘEF PROIECT		Ing. Zgavarogea A.		A2
PROIECTAT		Ing. Diodiu Lucian		Proiect nr. 2/2022
DESENAT		Ing. Diodiu Lucian		Faza: D.A.L.I.
Scara: 1:50			Municipiul Petroșani	
Data: IUL 2022			Proiect: RENOVARE ENERGETICĂ MODERATĂ A 4 CLĂDIRI REZIDENȚIALE DIN MUNICIPIUL PETROȘANI - BLOC 1, STRADA UNIRII	
Titlu planșă:			Mun. Petroșani, str. Unirii, bloc 1, jud. Hunedoara	
Instalatii Electrice - Amplasare Panouri Fotovoltaice			Planșa nr. I.E.02	